



CUADRO DE PUERTAS Y VENTANAS						
N° PLANCHA	TIPO	DIMENSIONES		ESPECIFICACIÓN	CANT	LOCALIZACIÓN
		ANCHO	ALTO			
PUERTAS METÁLICAS						
A-500	PL-1	0.65	1.60	PUERTA E=03 CON LAMINA METALICA CALIBRE 18, MARCO EN LAMINA METALICA COLD ROLL CALIBRE 18, DEL ANCHO DEL MURO CON RELLENO EN CONCRETO, PINTADO DE COLOR AMARILLO REF. RAL 1016 CON ANTICORROSIVO Y ESMALTE 3 MANOS, CON PASADOR AL INTERIOR DEL SANITARIO.	8	SANITARIOS
A-500	PL-2	0.75	2.20	PUERTA E=04 CON LAMINA METALICA CALIBRE 18, MARCO EN LAMINA METALICA COLD ROLL CALIBRE 18, DEL ANCHO DEL MURO CON RELLENO EN CONCRETO, PINTADO DE COLOR AMARILLO REF. RAL 1016 CON ANTICORROSIVO Y ESMALTE 3 MANOS, MANIJA DE PALANCA CON CERRADURA SENCILLA.	2	BAÑO COCINA, VESTIER
A-500	PL-3	0.90	2.20	PUERTA E=04 CON LAMINA METALICA CALIBRE 18, MARCO EN LAMINA METALICA COLD ROLL CALIBRE 18, DEL ANCHO DEL MURO CON RELLENO EN CONCRETO, PINTADO DE COLOR AMARILLO REF. RAL 1016 CON ANTICORROSIVO Y ESMALTE 3 MANOS, MANIJA DE PALANCA CON CERRADURA SENCILLA.	5	DEPOSITOS
A-500	PL-4	1.00	2.20	PUERTA E=04 CON LAMINA METALICA CALIBRE 18, MARCO EN LAMINA METALICA COLD ROLL CALIBRE 18, DEL ANCHO DEL MURO CON RELLENO EN CONCRETO, PINTADO DE COLOR AMARILLO REF. RAL 1016 CON ANTICORROSIVO Y ESMALTE 3 MANOS, MANIJA DE PALANCA CON CERRADURA SENCILLA, DINTEL CON PERFILES METALICOS CUADRADOS DE 3/4" PINTADOS COLOR REF. RAL1016 O SIMILAR.	10	AULAS, BAÑOS
A-500	PL-5	1.80	2.20	PUERTA E=04 CON LAMINA METALICA CALIBRE 18, MARCO EN LAMINA METALICA COLD ROLL CALIBRE 18, DEL ANCHO DEL MURO CON RELLENO EN CONCRETO, PINTADO DE COLOR AMARILLO REF. RAL 1016 CON ANTICORROSIVO Y ESMALTE 3 MANOS, MANIJA DE PALANCA CON CERRADURA SENCILLA.	3	COMEDOR
A-500	PL-6	1.80	2.20	PUERTA CON MALLA ESLABONADA GALVANIZADA, MARCO EN ANGULO DE 1 1/2" x 1 1/2" SOLDADO A TUBULAR TUBULAR CUADRADO DE 2"x2", PINTADO COLOR AMARILLO REF RAL 1016 O SIMILAR, CON PASADOR.	1	TANQUES DE GAS
A-500	PL-7	1.00	2.20	PUERTA E=04 CON LAMINA METALICA CALIBRE 18, MARCO EN LAMINA METALICA COLD ROLL CALIBRE 18, DEL ANCHO DEL MURO CON RELLENO EN CONCRETO, PINTADO DE COLOR AMARILLO REF. RAL 1016 CON ANTICORROSIVO Y ESMALTE 3 MANOS, MANIJA DE PALANCA CON CERRADURA SENCILLA.	1	COCINA
A-500	PL-8	1.86	2.20	PUERTA E=04 CON LAMINA METALICA CALIBRE 18, MARCO EN LAMINA METALICA COLD ROLL CALIBRE 18, DEL ANCHO DEL MURO CON RELLENO EN CONCRETO, PINTADO DE COLOR AMARILLO REF. RAL 1016 CON ANTICORROSIVO Y ESMALTE 3 MANOS, MANIJA DE PALANCA CON CERRADURA SENCILLA.	1	TANQUE DE AGUA
A-500	PL-9	4.75	1.00	PUERTA DE 5 HOJAS METALICA EN LAMINA COLD ROLL CALIBRE 18, CON ANTICORROSIVO Y ESMALTE TIPO INTERPERIE COLOR AMARILLO REF RAL 1016 O SIMILAR .	1	COCINA
A-500	PL-10	1.49	1.00	PUERTA DE 2 HOJAS METALICA EN LAMINA COLD ROLL CALIBRE 18, CON ANTICORROSIVO Y ESMALTE TIPO INTERPERIE COLOR AMARILLO REF RAL 1016 O SIMILAR .	1	COCINA
VENTANAS						
A-500	V-1	0.75	2.43	VENTANA DE DOS SECCIONES - INFERIOR CON UN FIJO - SUPERIOR CON UN FIJO, MARCO CON PERFIL EN ALUMINIO Y ALFAJIA INFERIOR COLOR ANONIZADO, VIDRIO DE 5 mm CON PELICULA DE SEGURIDAD.	13	COMEDOR
A-500	V-2	1.65	2.43	VENTANA DE DOS SECCIONES - INFERIOR DOS HOJAS CORREDIZA - SUPERIOR DOS HOJAS FIJAS, MARCO CON PERFIL EN ALUMINIO Y ALFAJIA INFERIOR COLOR ANONIZADO, VIDRIO DE 5 mm CON PELICULA DE SEGURIDAD.	29	COMEDOR
A-500	V-3	0.75	0.81	VENTANA CON UNA SOLA HOJA FIJA, MARCO CON PERFIL EN ALUMINIO Y ALFAJIA INFERIOR COLOR ANONIZADO, VIDRIO DE 5 mm CON PELICULA DE SEGURIDAD, CELOSIA EN ALUMINIO COLOR ANONIZADO.	8	BAÑOS, COCINA, DEPOSITOS
A-501	V-4	1.65	0.81	VENTANA CON UNA SOLA HOJA FIJA, MARCO CON PERFIL EN ALUMINIO Y ALFAJIA INFERIOR COLOR ANONIZADO, VIDRIO DE 5 mm CON PELICULA DE SEGURIDAD, CELOSIA EN ALUMINIO COLOR ANONIZADO.	14	BAÑOS, COCINA, DEPOSITOS
A-501	V-5	0.75	2.10	VENTANA DE DOS SECCIONES - INFERIOR DOS HOJAS CORREDIZA - SUPERIOR DOS HOJAS FIJAS, MARCO CON PERFIL EN ALUMINIO Y ALFAJIA INFERIOR COLOR ANONIZADO, VIDRIO DE 5 mm CON PELICULA DE SEGURIDAD.	5	AULAS
A-501	V-6	1.65	2.10	VENTANA DE DOS SECCIONES - INFERIOR DOS HOJAS CORREDIZA - SUPERIOR DOS HOJAS FIJAS, MARCO CON PERFIL EN ALUMINIO Y ALFAJIA INFERIOR COLOR ANONIZADO, VIDRIO DE 5 mm CON PELICULA DE SEGURIDAD.	17	AULAS
A-501	V-7	0.75	0.84	VENTANA CON UNA SOLA HOJA FIJA, MARCO CON PERFIL EN ALUMINIO Y ALFAJIA INFERIOR COLOR ANONIZADO, VIDRIO DE 5 mm CON PELICULA DE SEGURIDAD, CELOSIA EN ALUMINIO COLOR ANONIZADO.	3	BAÑOS
A-501	V-8	1.65	0.84	VENTANA CON UNA SOLA HOJA FIJA, MARCO CON PERFIL EN ALUMINIO Y ALFAJIA INFERIOR COLOR ANONIZADO, VIDRIO DE 5 mm CON PELICULA DE SEGURIDAD, CELOSIA EN ALUMINIO COLOR ANONIZADO.	2	BAÑOS
A-501	V-9	5.20	2.54	VENTANA EN "L"- SIETE HOJAS, CINCO FIJAS Y DOS CORREDIZAS, MARCO CON PERFIL EN ALUMINIO Y ALFAJIA INFERIOR COLOR ANONIZADO, VIDRIO DE 5 mm CON PELICULA DE SEGURIDAD.	1	AULAS
A-501	V-9A	5.43	2.54	VENTANA EN "L"- SIETE HOJAS, CINCO FIJAS Y DOS CORREDIZAS, MARCO CON PERFIL EN ALUMINIO Y ALFAJIA INFERIOR COLOR ANONIZADO, VIDRIO DE 5 mm CON PELICULA DE SEGURIDAD.	2	AULAS
A-501	V-9B	5.33	2.54	VENTANA EN "L"- SIETE HOJAS, CINCO FIJAS Y DOS CORREDIZAS, MARCO CON PERFIL EN ALUMINIO Y ALFAJIA INFERIOR COLOR ANONIZADO, VIDRIO DE 5 mm CON PELICULA DE SEGURIDAD.	1	AULAS
A-501	V-9C	5.55	2.54	VENTANA EN "L"- SIETE HOJAS, CINCO FIJAS Y DOS CORREDIZAS, MARCO CON PERFIL EN ALUMINIO Y ALFAJIA INFERIOR COLOR ANONIZADO, VIDRIO DE 5 mm CON PELICULA DE SEGURIDAD.	1	AULAS
A-501	V-9D	5.53	2.54	VENTANA EN "L"- SIETE HOJAS, CINCO FIJAS Y DOS CORREDIZAS, MARCO CON PERFIL EN ALUMINIO Y ALFAJIA INFERIOR COLOR ANONIZADO, VIDRIO DE 5 mm CON PELICULA DE SEGURIDAD.	1	AULAS
A-501	V-10	1.65	2.43	VENTANA DE DOS SECCIONES - INFERIOR DOS HOJAS CORREDIZA - SUPERIOR DOS HOJAS CON CELOSIA, MARCO CON PERFIL EN ALUMINIO Y ALFAJIA INFERIOR COLOR ANONIZADO, VIDRIO DE 5 mm CON PELICULA DE SEGURIDAD.	9	COMEDOR
A-501	V-11	1.65	2.10	VENTANA DE DOS SECCIONES - INFERIOR DOS HOJAS CORREDIZA - SUPERIOR DOS HOJAS CON CELOSIA, MARCO CON PERFIL EN ALUMINIO Y ALFAJIA INFERIOR COLOR ANONIZADO, VIDRIO DE 5 mm CON PELICULA DE SEGURIDAD.	7	AULAS

NOTA: ESTA PUERTA TENDRÁ ANGO DETRAS DE LA CELOSIA EN EL CASO QUE ESTE EN COCINA

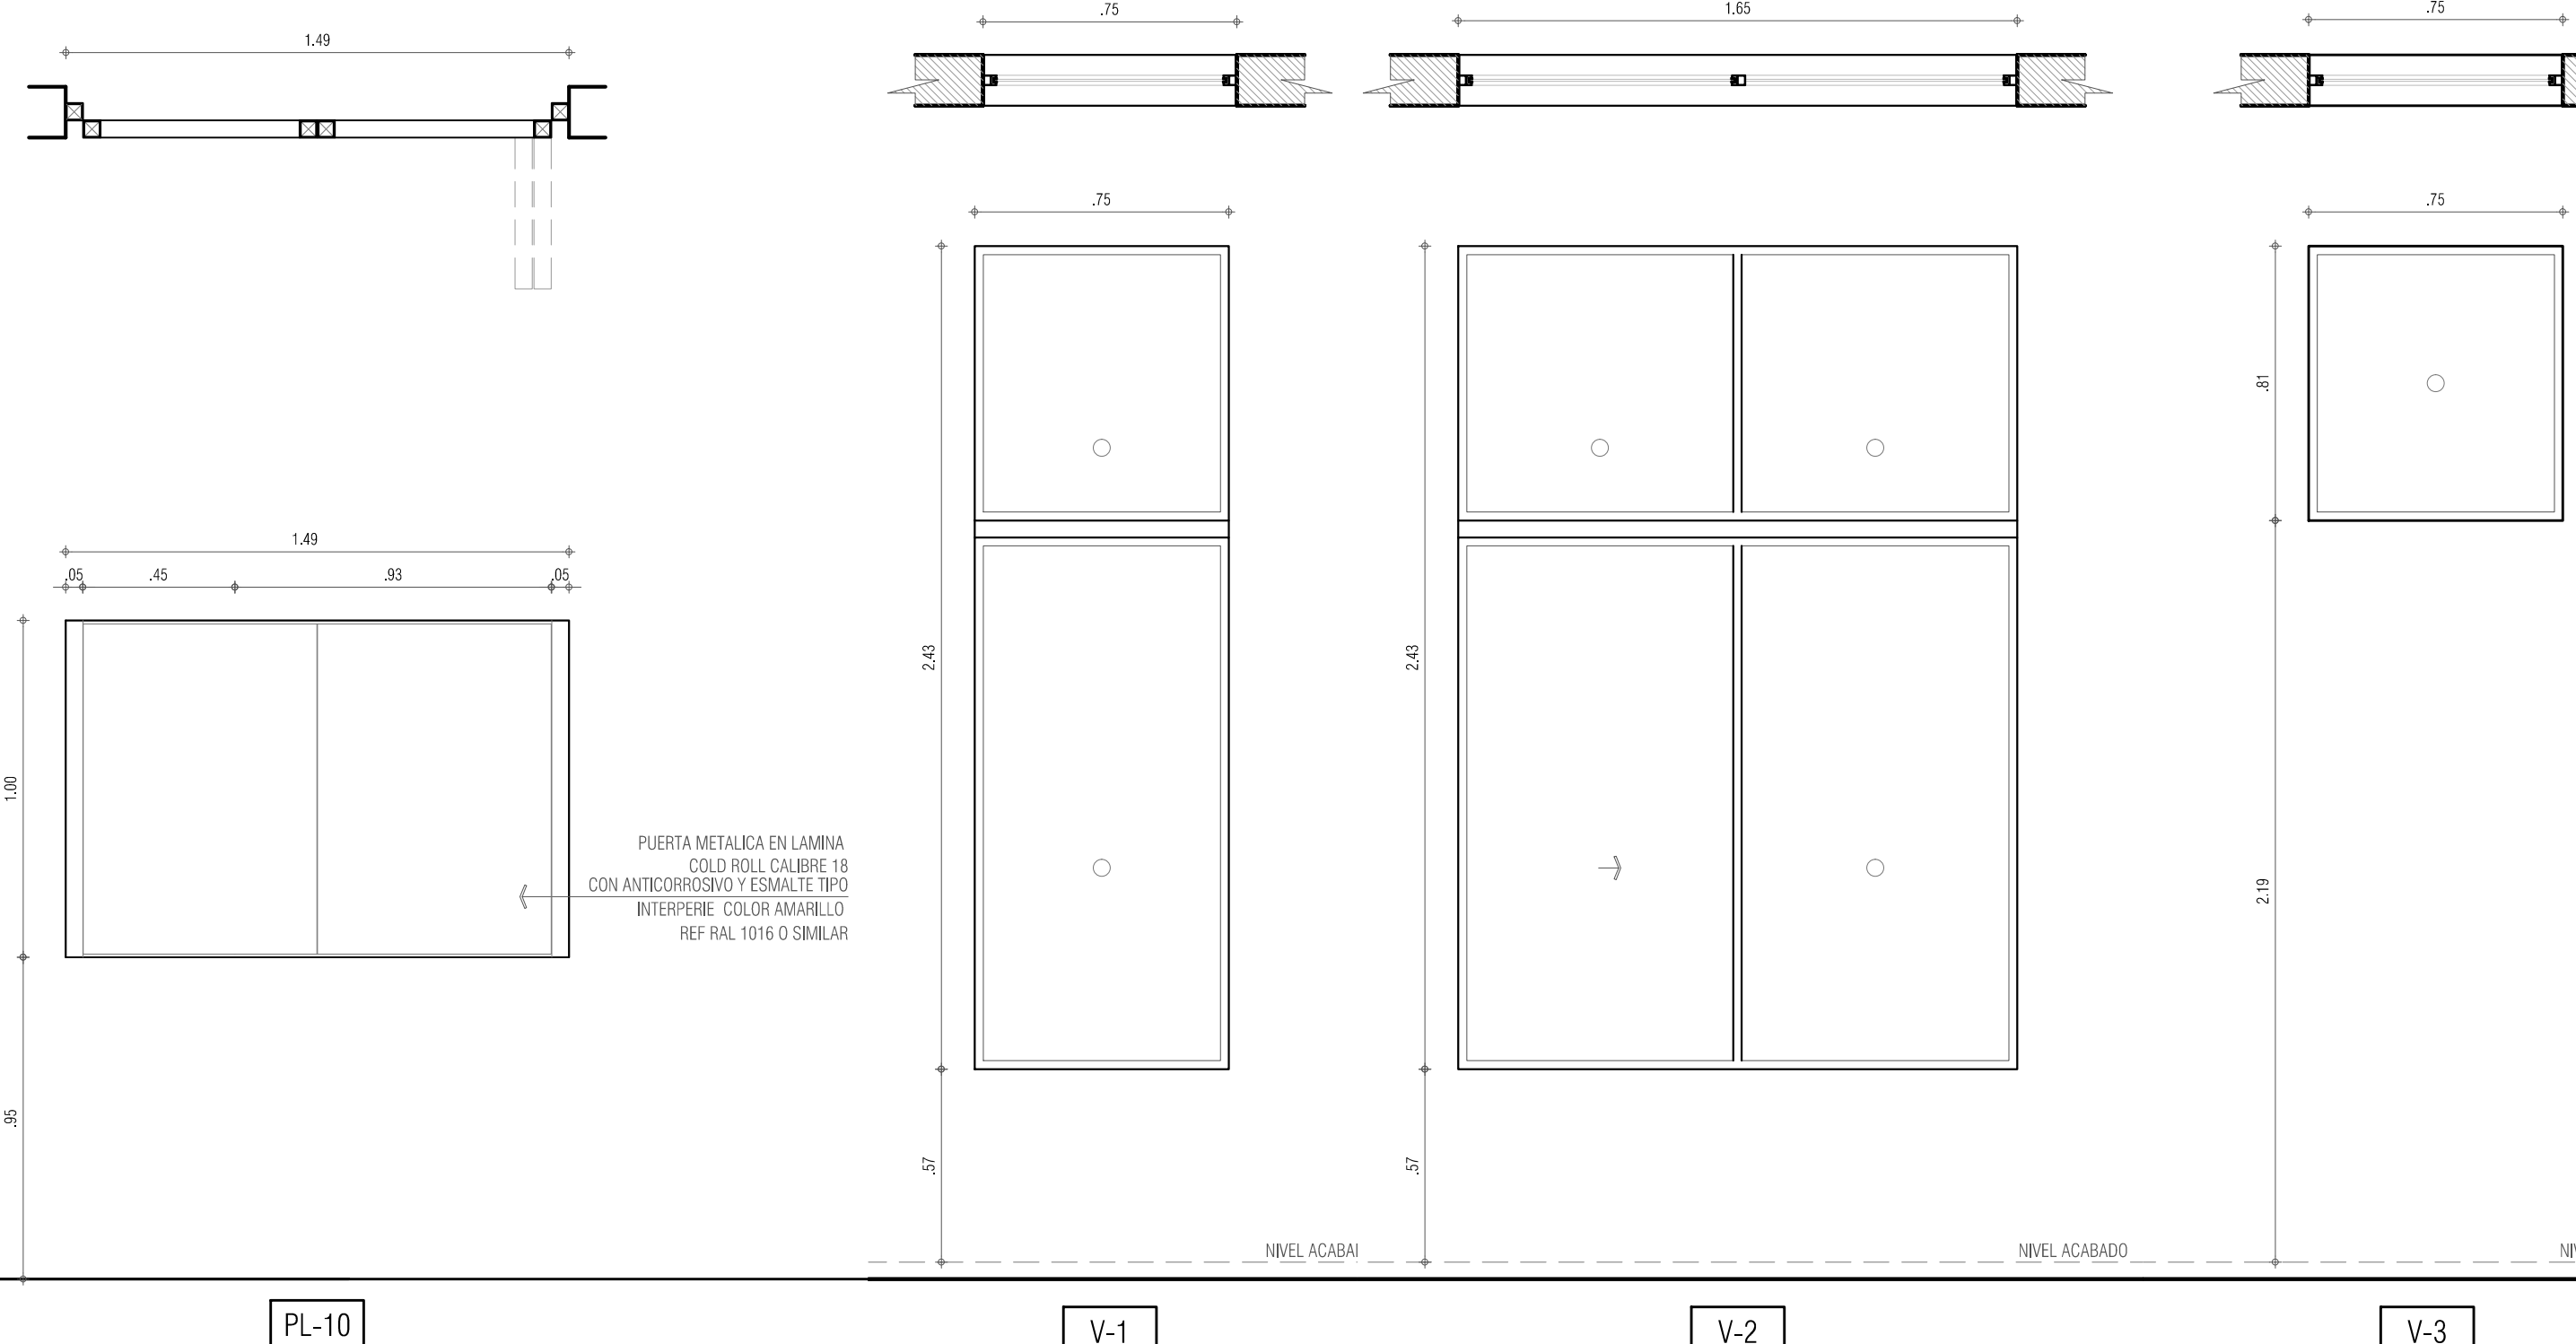

VERSIONES	
FECHA	OBSERVACIONES
30-01-217	VERSION 1

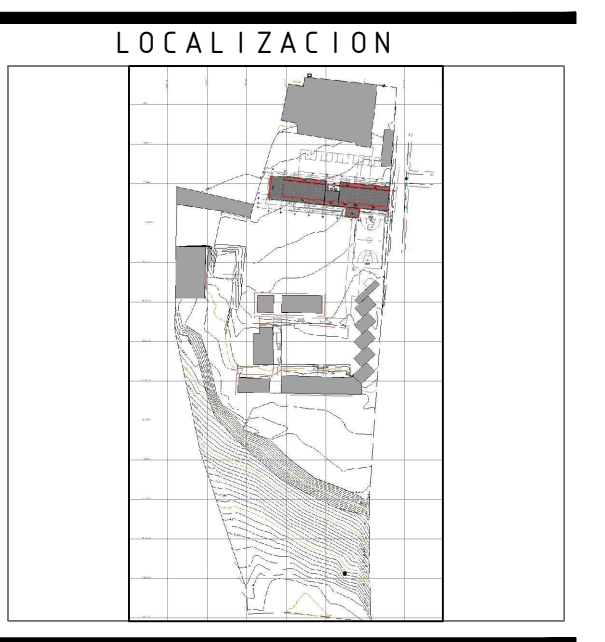

PROYECTO JORNADA ÚNICA

Jornada Única
 MINEDUCACIÓN TODOS POR UN NUEVO PAÍS
 Ministerio de Educación Nacional
 Bogotá, Colombia



FINETER - FINANCIERA DEL DESARROLLO TERRITORIAL
 Bogotá, Colombia

No CONTRATO:
 PAF-JU10-G10DC-2015



CONSTRUCCIONES RUBAU - SUCURSAL COLOMBIA
 Bogotá, Colombia
 INTERVENORIA
 CONSORCIO
 JORNADA UNICA BCG-GR10

ING. SIGIFREDO OSPINA CASTRO
 MATRICULA PROF: 25202-70077 CND.

DIRECTOR DE CONSULTORIA.

ARQ. JULIAN MORA
 MAT. N°25700-30290 CND
 EQUIPO DE DISEÑO
 ARQUITECTONICO

JGSZ ATELIER SAS
 ARQUITECTO ENCARGADO.

ARQ. JUAN GUILLERMO SERRANO ZAMORA
 MAT. N° A68382005-13873859

ARQ. ARNOLD RODRIGUEZ DUARTE
 MAT. N° A24472012-118546173

LOCALIZACIÓN:
 MUNICIPIO DE IPIALES
 DEPARTAMENTO DE NARIÑO

PROYECTO:
 I.E. POLITECNICO
 MARCELO
 MIRANDA

GRUPO 10

CONTIENE:
 DETALLE
 PUERTAS Y
 VENTANAS

ESCALA: FECHA:
 1_20 ENERO 2017

PLANO No. DE 12
 P-69-F / A-500 15