



DETALLE 10 - MUROS DIVISORIOS BAÑOS PRE-ESCOLAR  
ALZADO METRICA  
ESC 1\_20

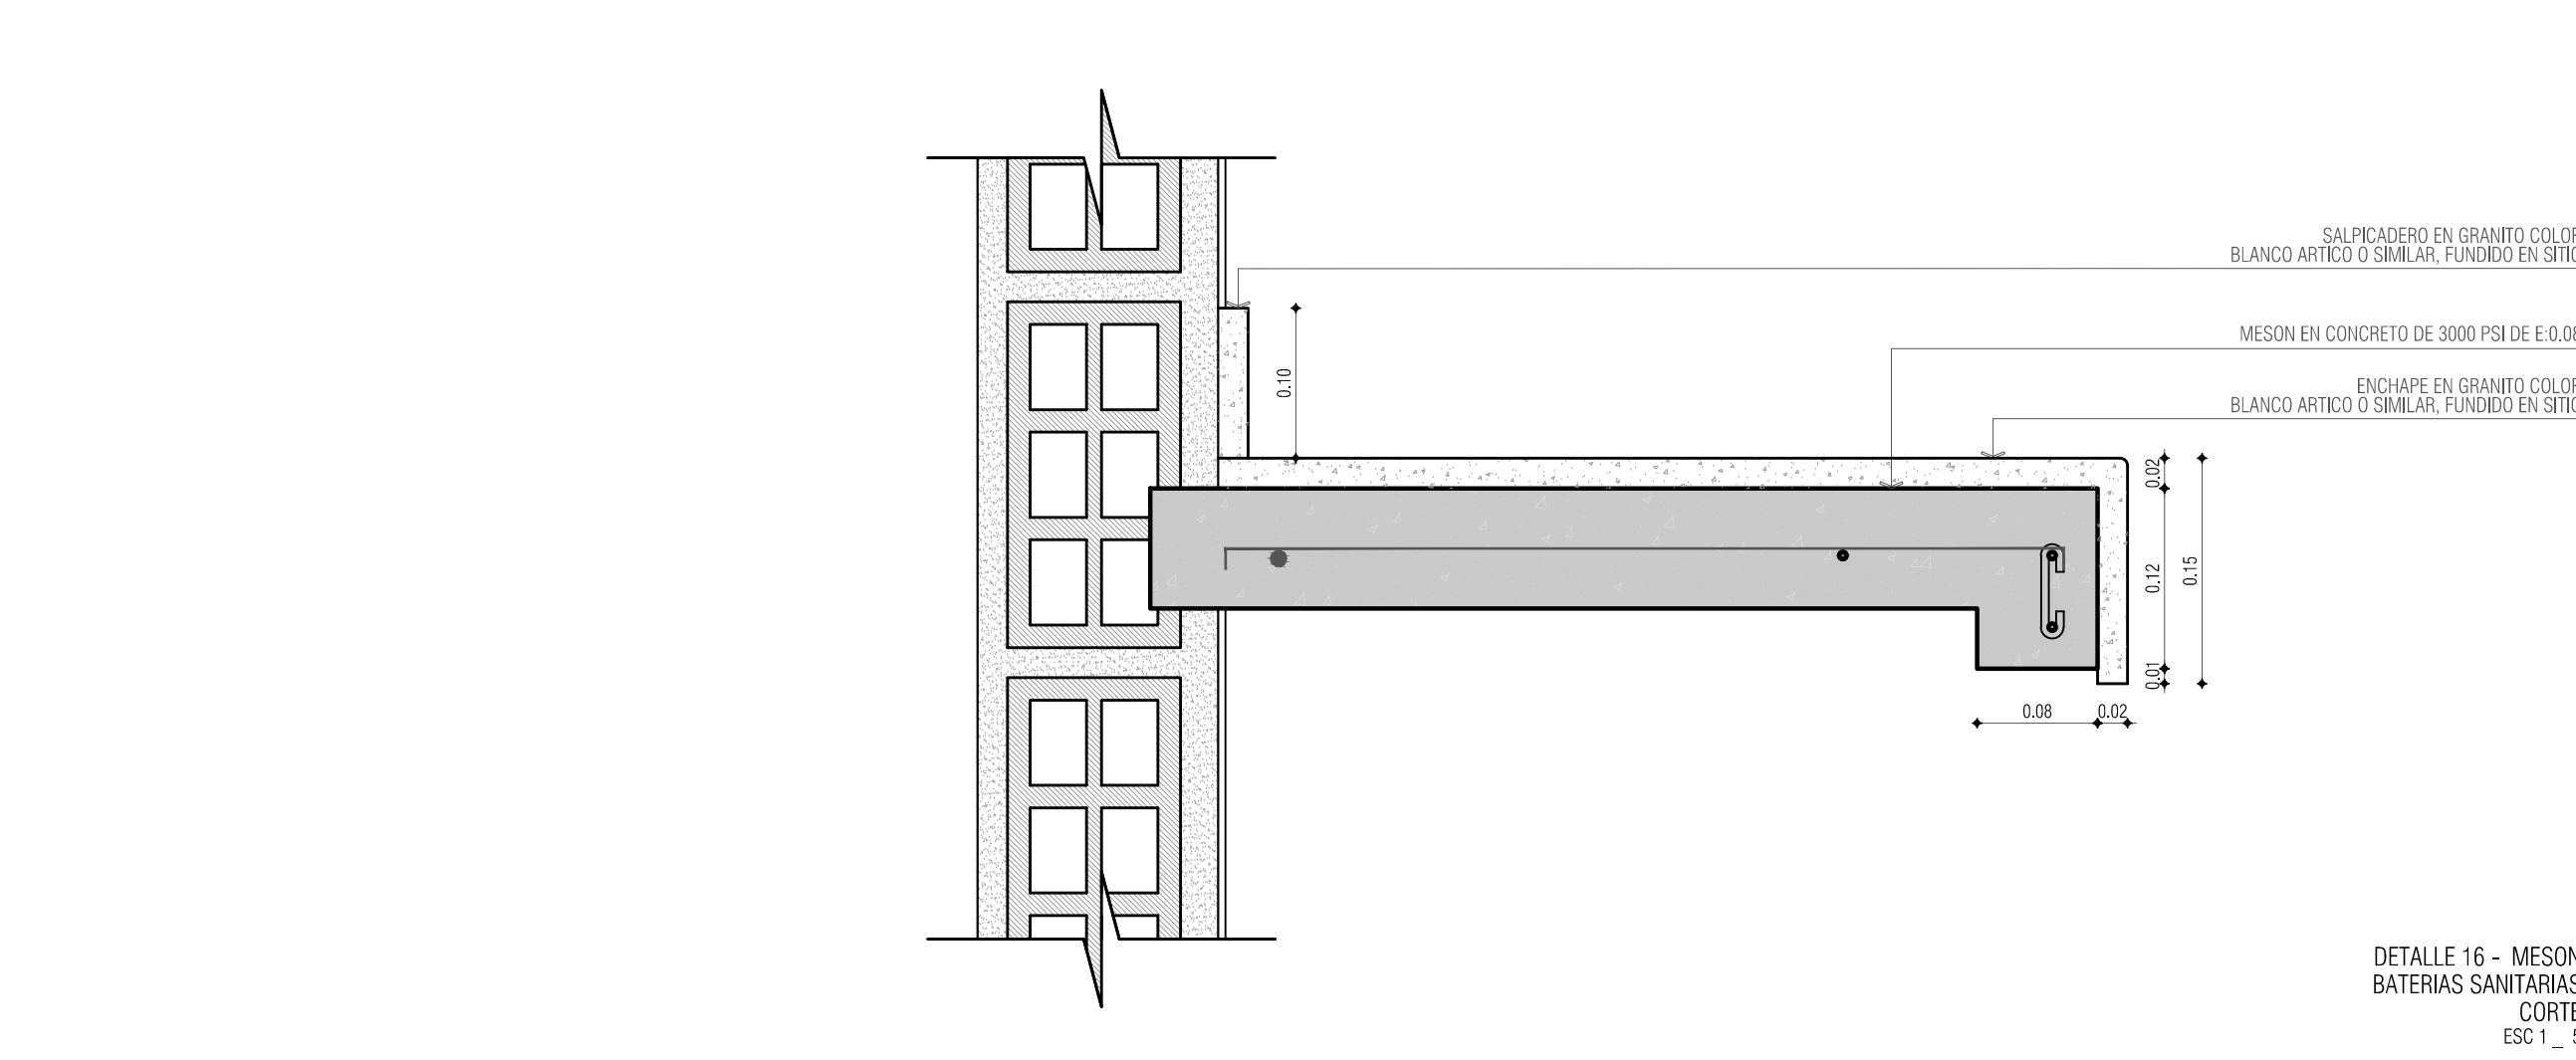

DETALLE 16 - MESÓN  
BATERIAS SANITARIAS  
CORTE  
ESC 1\_5


CUADRO DE DETALLES GENERALES			
Nº PLANO	Nº PLANCHA	DETALLE	NOMBRE
A-502	14	DET-1	MACHÓN VENTANA
A-502	14	DET-2	MACHÓN VENTANA
A-502	14	DET-3	MACHÓN VENTANA
A-502	14	DET-4	MACHÓN VENTANA
A-502	14	DET-5	PELDANOS ESCALERA INTERIOR
A-502	14	DET-6	ALFARJA Y FLANCHE METALICO
A-502	14	DET-7	FLANCHE METALICO
A-502	14	DET-8	GUARDA ESCORAS
A-502	14	DET-9	ESPEJOS BAÑOS - NIÑOS - PROFESORES - M.R.
A-503	15	DET-10	MUROS DIVISORIOS BAÑOS
A-503	15	DET-11	DESPIECE ENCHAFE PAREDES COCINA Y BAÑOS
A-503	15	DET-12	PASAMANOS RAMPA
A-503	15	DET-13	PASAMANOS RAMPA
A-503	15	DET-14	ANTEPECHO CIRCULACIONES
A-503	15	DET-15	ESCOTILLA
A-503	15	DET-16	MESÓN DE BATERIAS SANITARIAS
A-503	15	DET-17	POYO - POCETA CUARTO DE ASEO
A-503	15	DET-18	DETALLE RAMPA
A-503	15	DET-19	DETALLE CERRAMIENTO

VERSIONES	
FECHA	OBSERVACIONES
30-01-217	VERSION 1

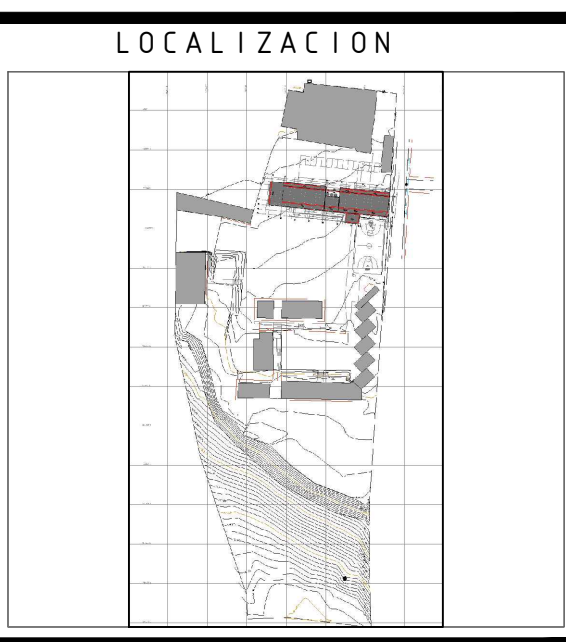

PROYECTO JORNADA ÚNICA

Jornada Única  
 MINEDUCACIÓN TODOS POR UN NUEVO PAÍS  
 Ministerio de Educación Nacional  
 Bogotá, Colombia

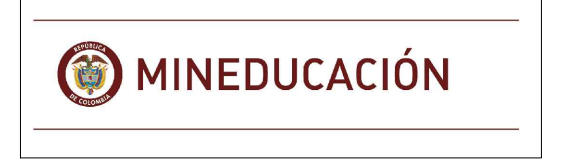

FINETER - FINANCIERA DEL DESARROLLO TERRITORIAL  
 Bogotá, Colombia

No CONTRATO  
 PAF-JU10-G10DC-2015



CONSTRUCCIONES RUBAU - SUCURSAL COLOMBIA  
 Bogotá, Colombia  
 INTERVORIA  
 CONSORCIO  
 JORNADA UNICA BCG-GR10

ING. SIGIFREDO OSPINA CASTRO  
 MATRICULA PROF: 25202-70077 CND.

DIRECTOR DE CONSULTORIA.

ARQ. JULIAN MORA  
 MAT. N° 25700-30290 CND  
 EQUIPO DE DISEÑO  
 ARQUITECTONICO

IGSZ ATELIER SAS  
 ARQUITECTO ENCARGADO.

ARQ. JUAN GUILLERMO SERRANO ZAMORA  
 MAT. N° A68382005-13873859

ARQ. ARNOLD RODRIGUEZ DUARTE  
 MAT. N° A24472012-118546173

LOCALIZACIÓN:  
 MUNICIPIO DE IPIALES  
 DEPARTAMENTO DE NARIÑO

PROYECTO:  
 I.E. POLITECNICO  
 MARCELO  
 MIRANDA


GRUPO 10

CONTIENE:

DETALLES  
 GENERALES

ESCALA: FECHA:  
 1\_20 ENERO 2017


PLANO No. DE 15  
 P-69-F / A-502 15

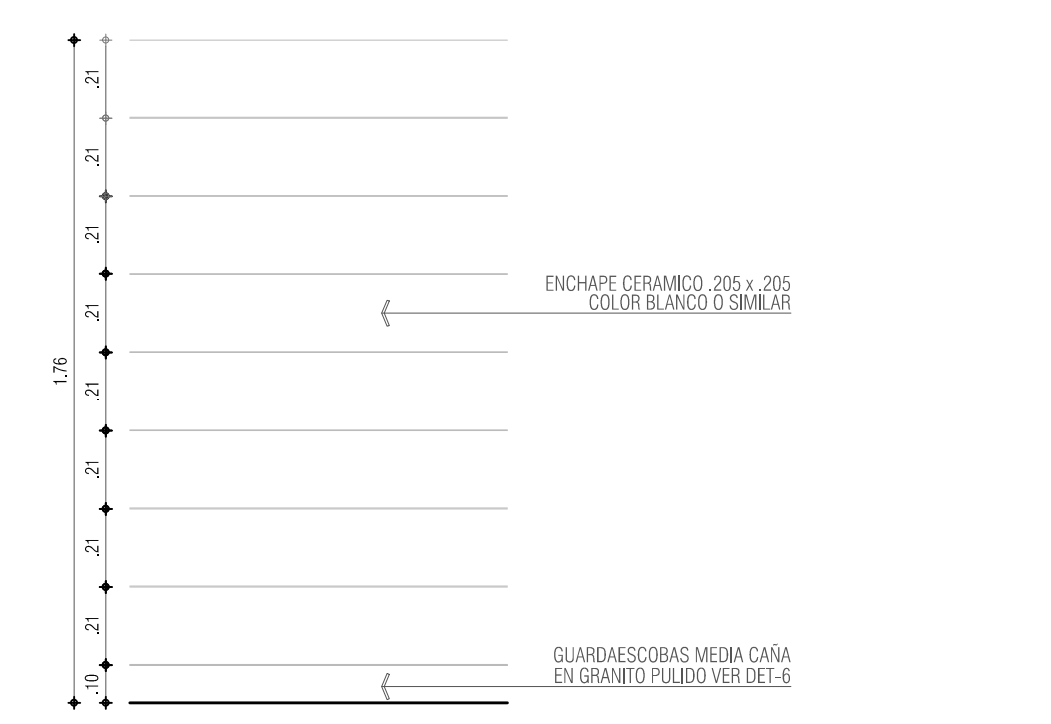


DETALLE 11 - DESPIECE ENCHAFE PAREDES COCINA  
ALZADO  
ESC 1\_20




DETALLE 11 - DESPIECE ENCHAFE PAREDES BAÑOS ADULTOS Y NIÑOS  
ALZADO  
ESC 1\_20

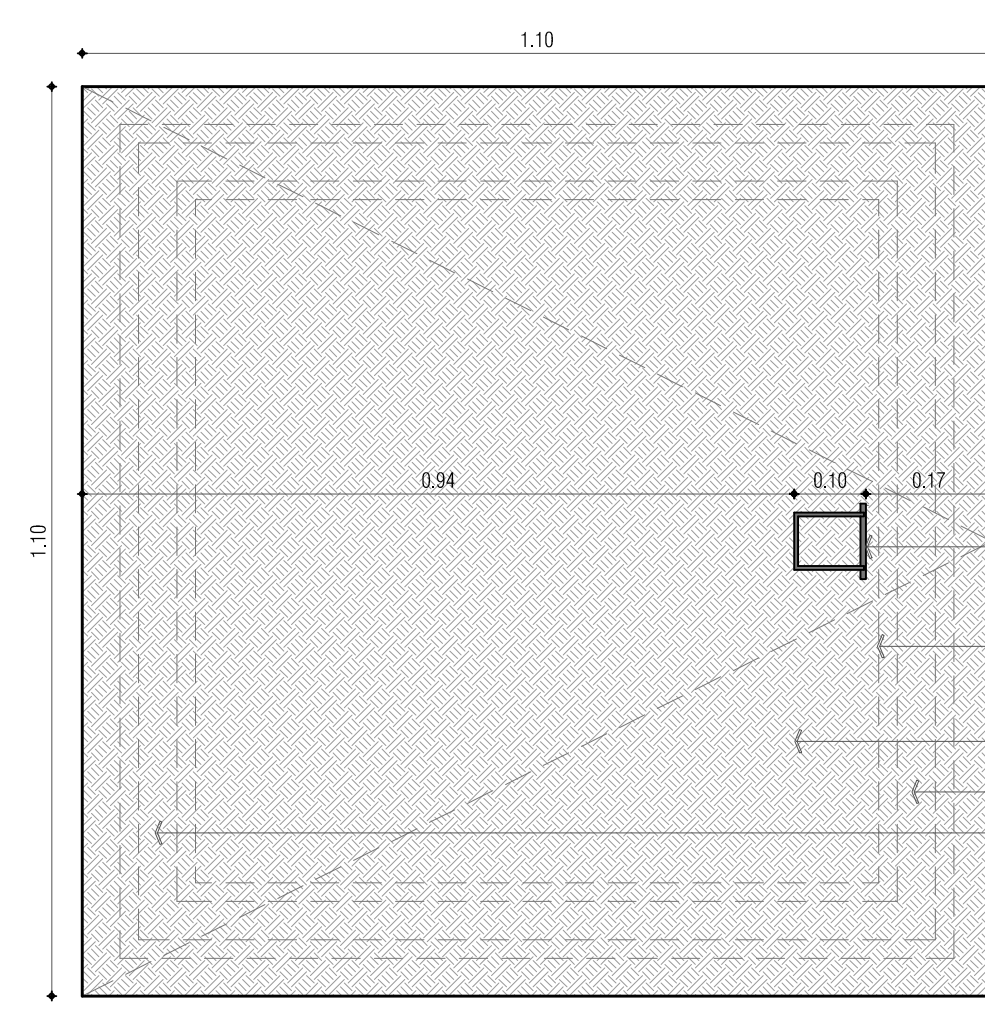


DETALLE 15 - ESCOTILLA  
PLANTA  
CORTE  
ESC 1\_10

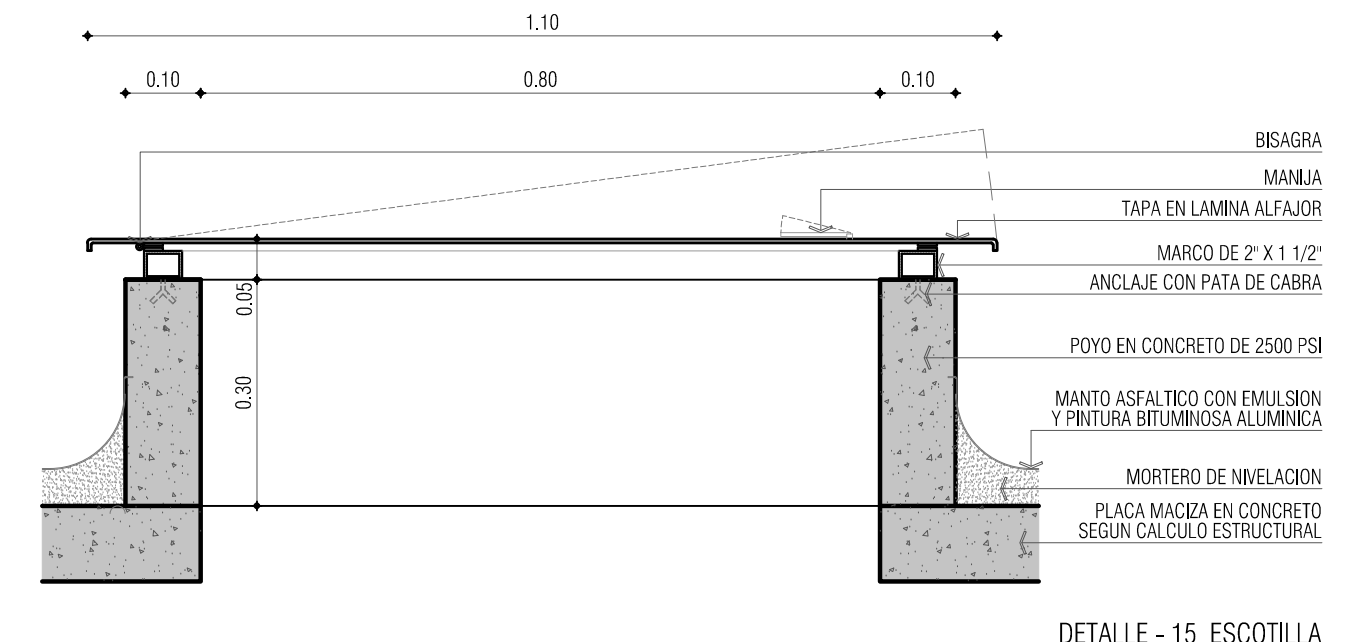


DETALLE 15 - ESCOTILLA  
CORTE  
ESC 1\_10

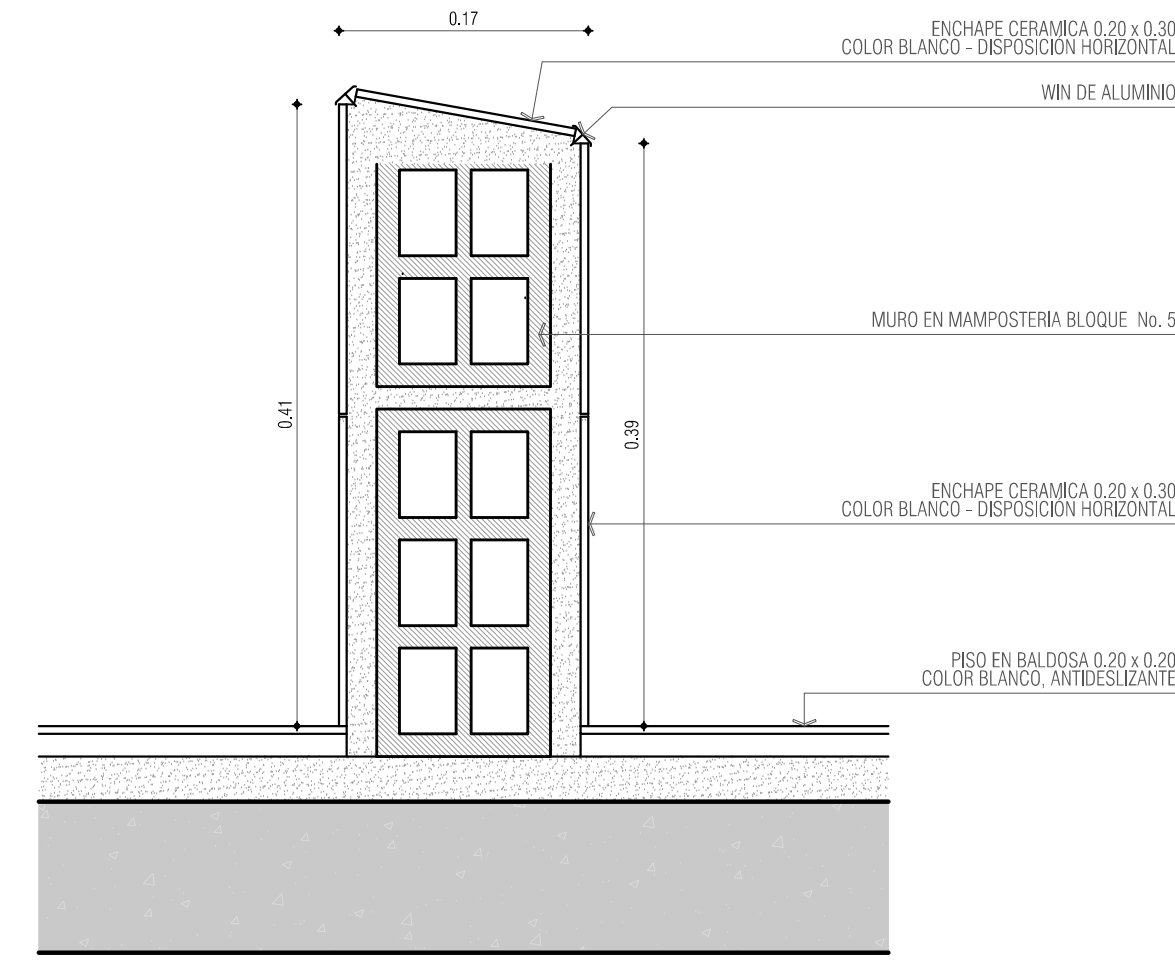


DETALLE 17 - POYO POCETA CUARTO ASEO  
CORTE  
ESC 1\_5

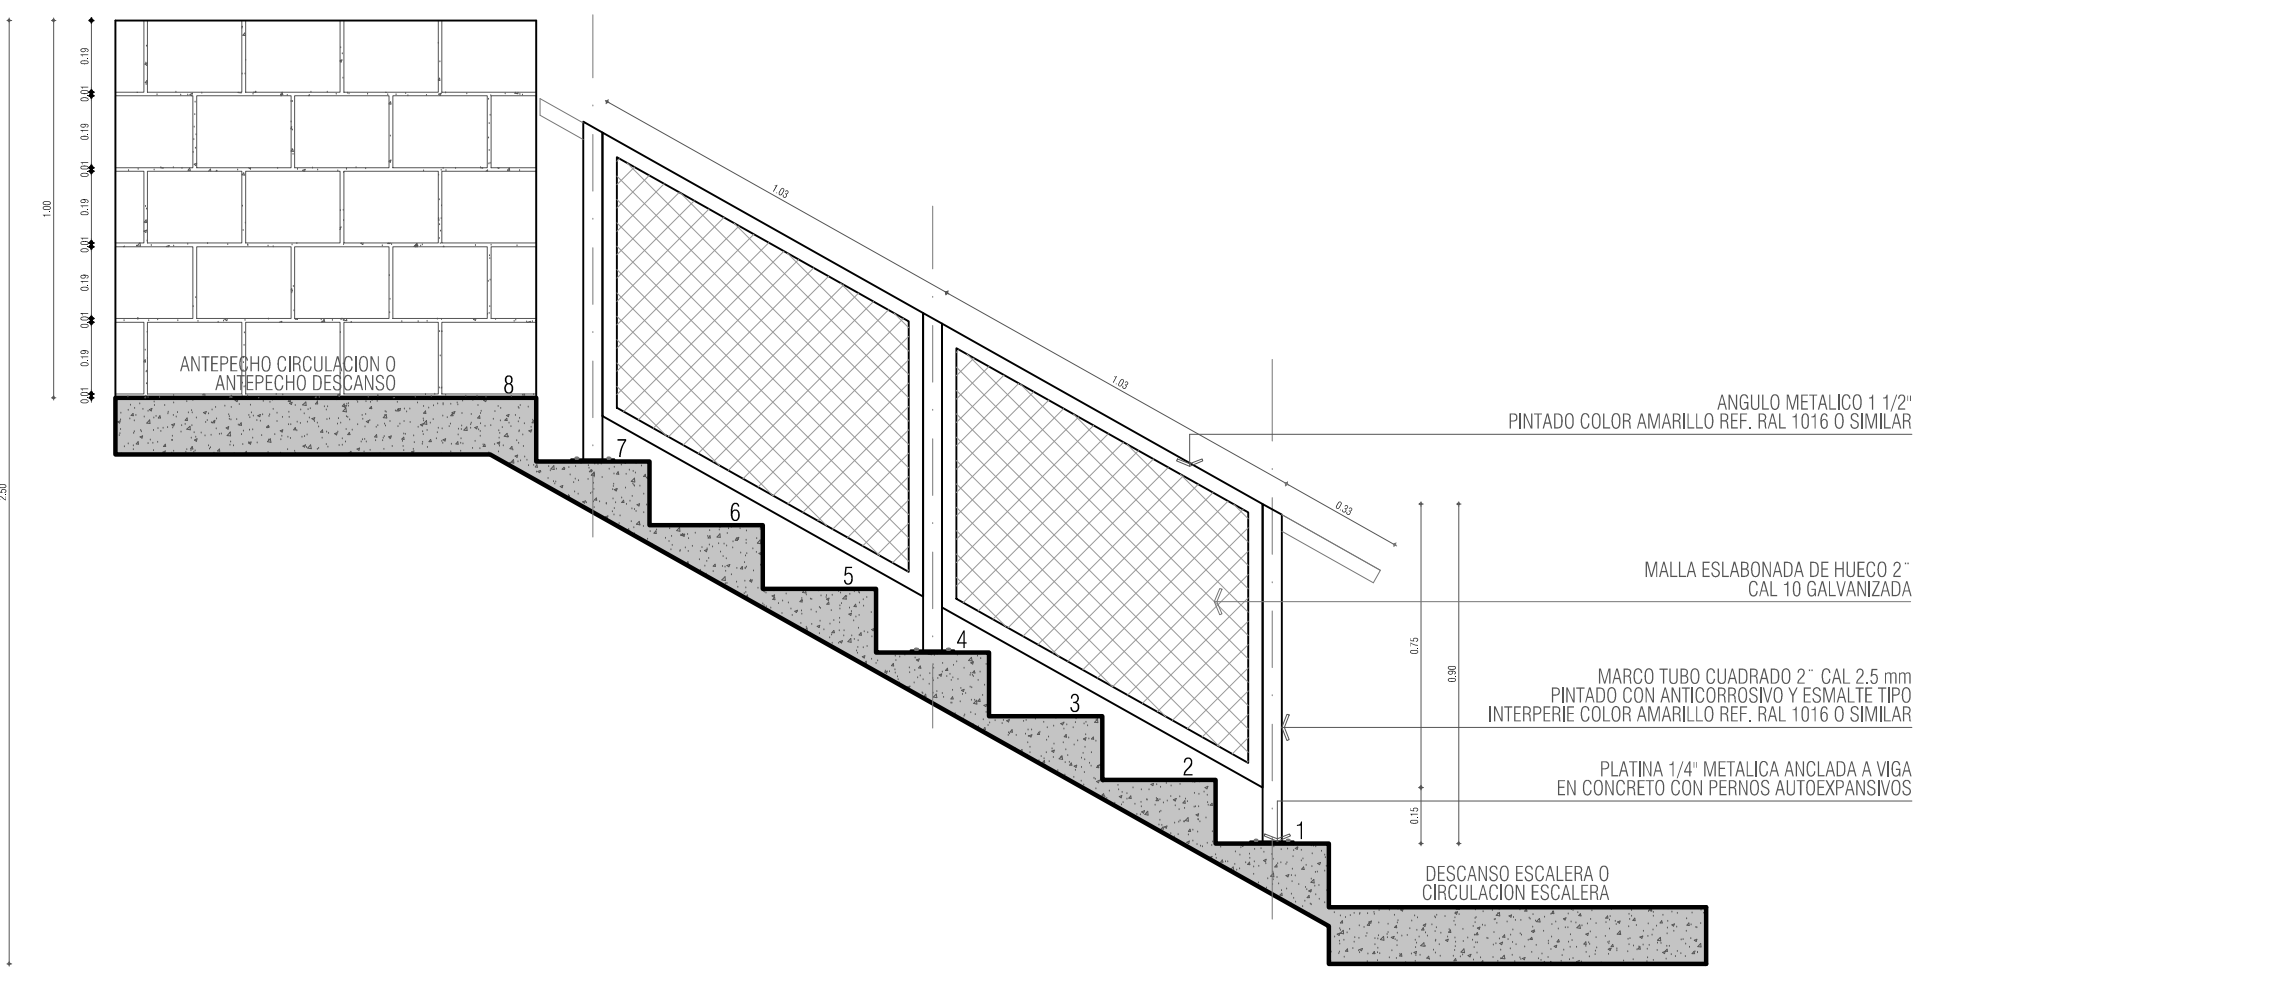


DETALLE 12 - PASAMANOS ESCALERA  
ALZADO  
ESC 1\_20

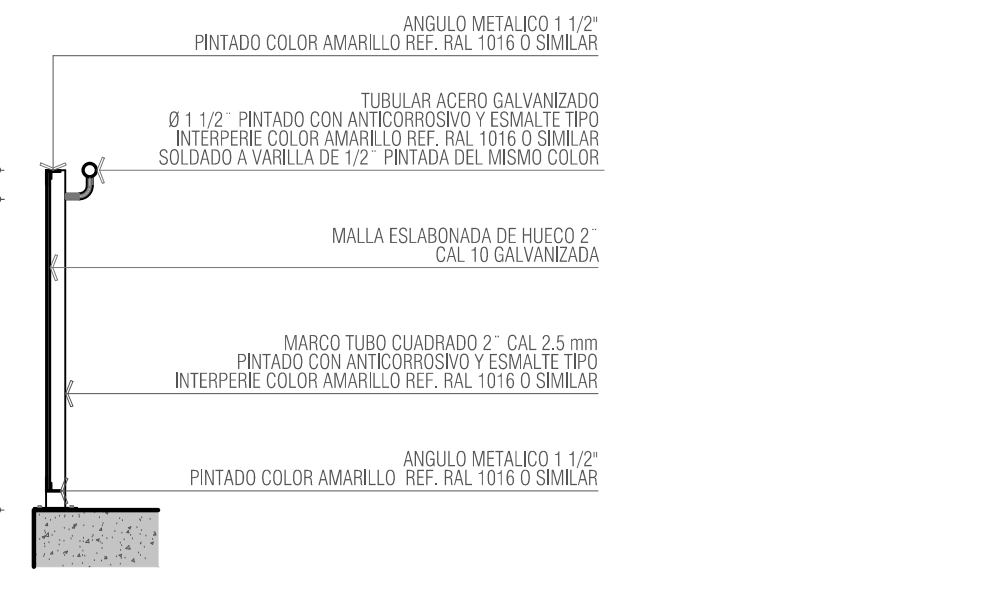


DETALLE 12 - PASAMANOS ESCALERA  
ALZADO  
ESC 1\_20

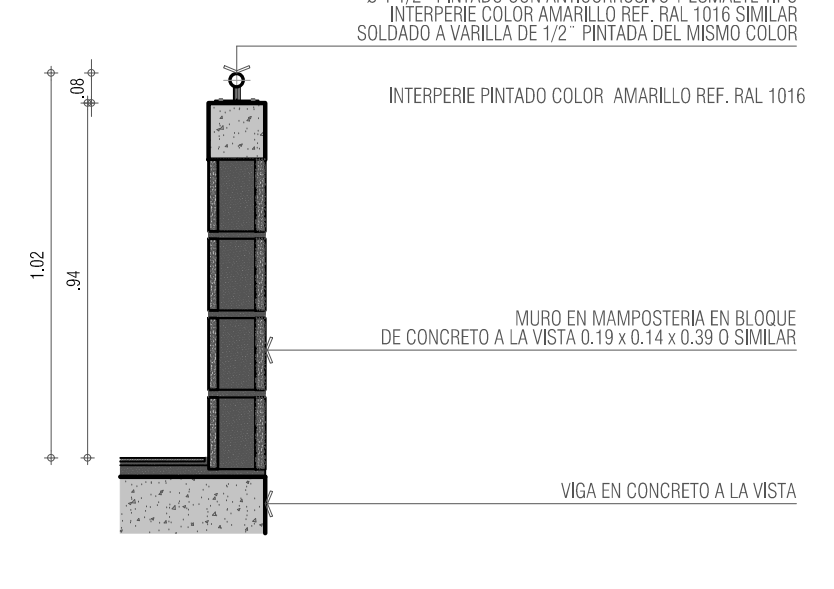


DETALLE 14 - ANTEPECHO CIRCULACIONES  
CORTE  
ESC 1\_20

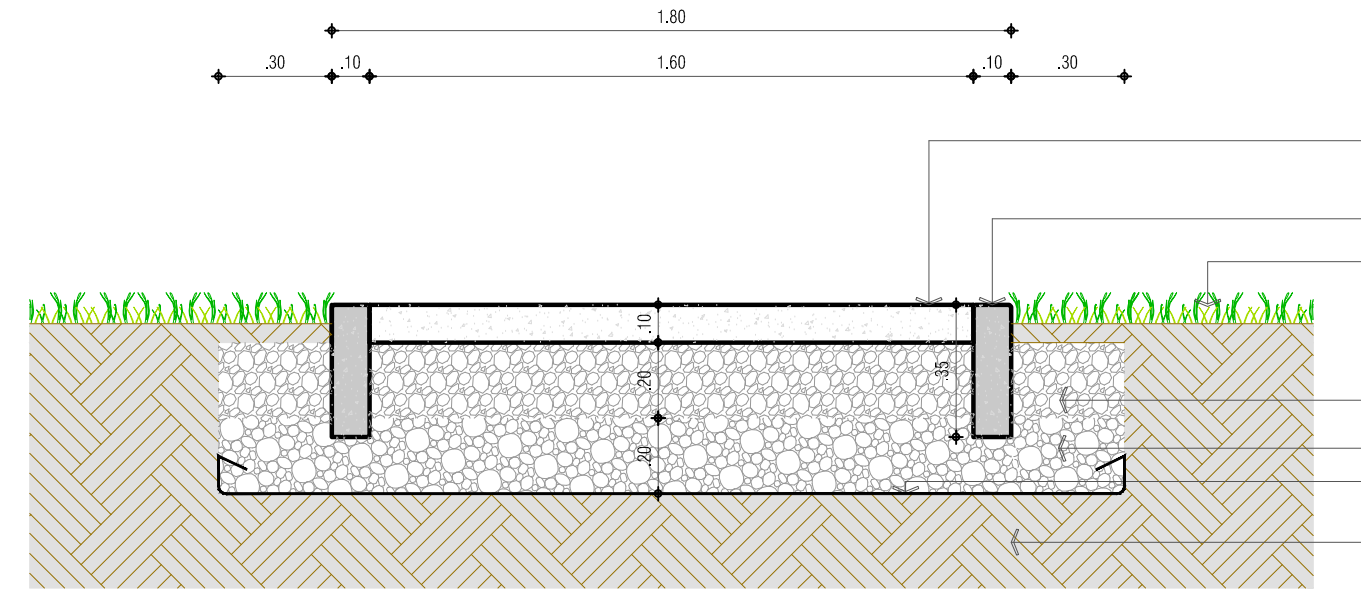


DETALLE 18 - DETALLE RAMPA  
CORTE  
ESC 1\_20

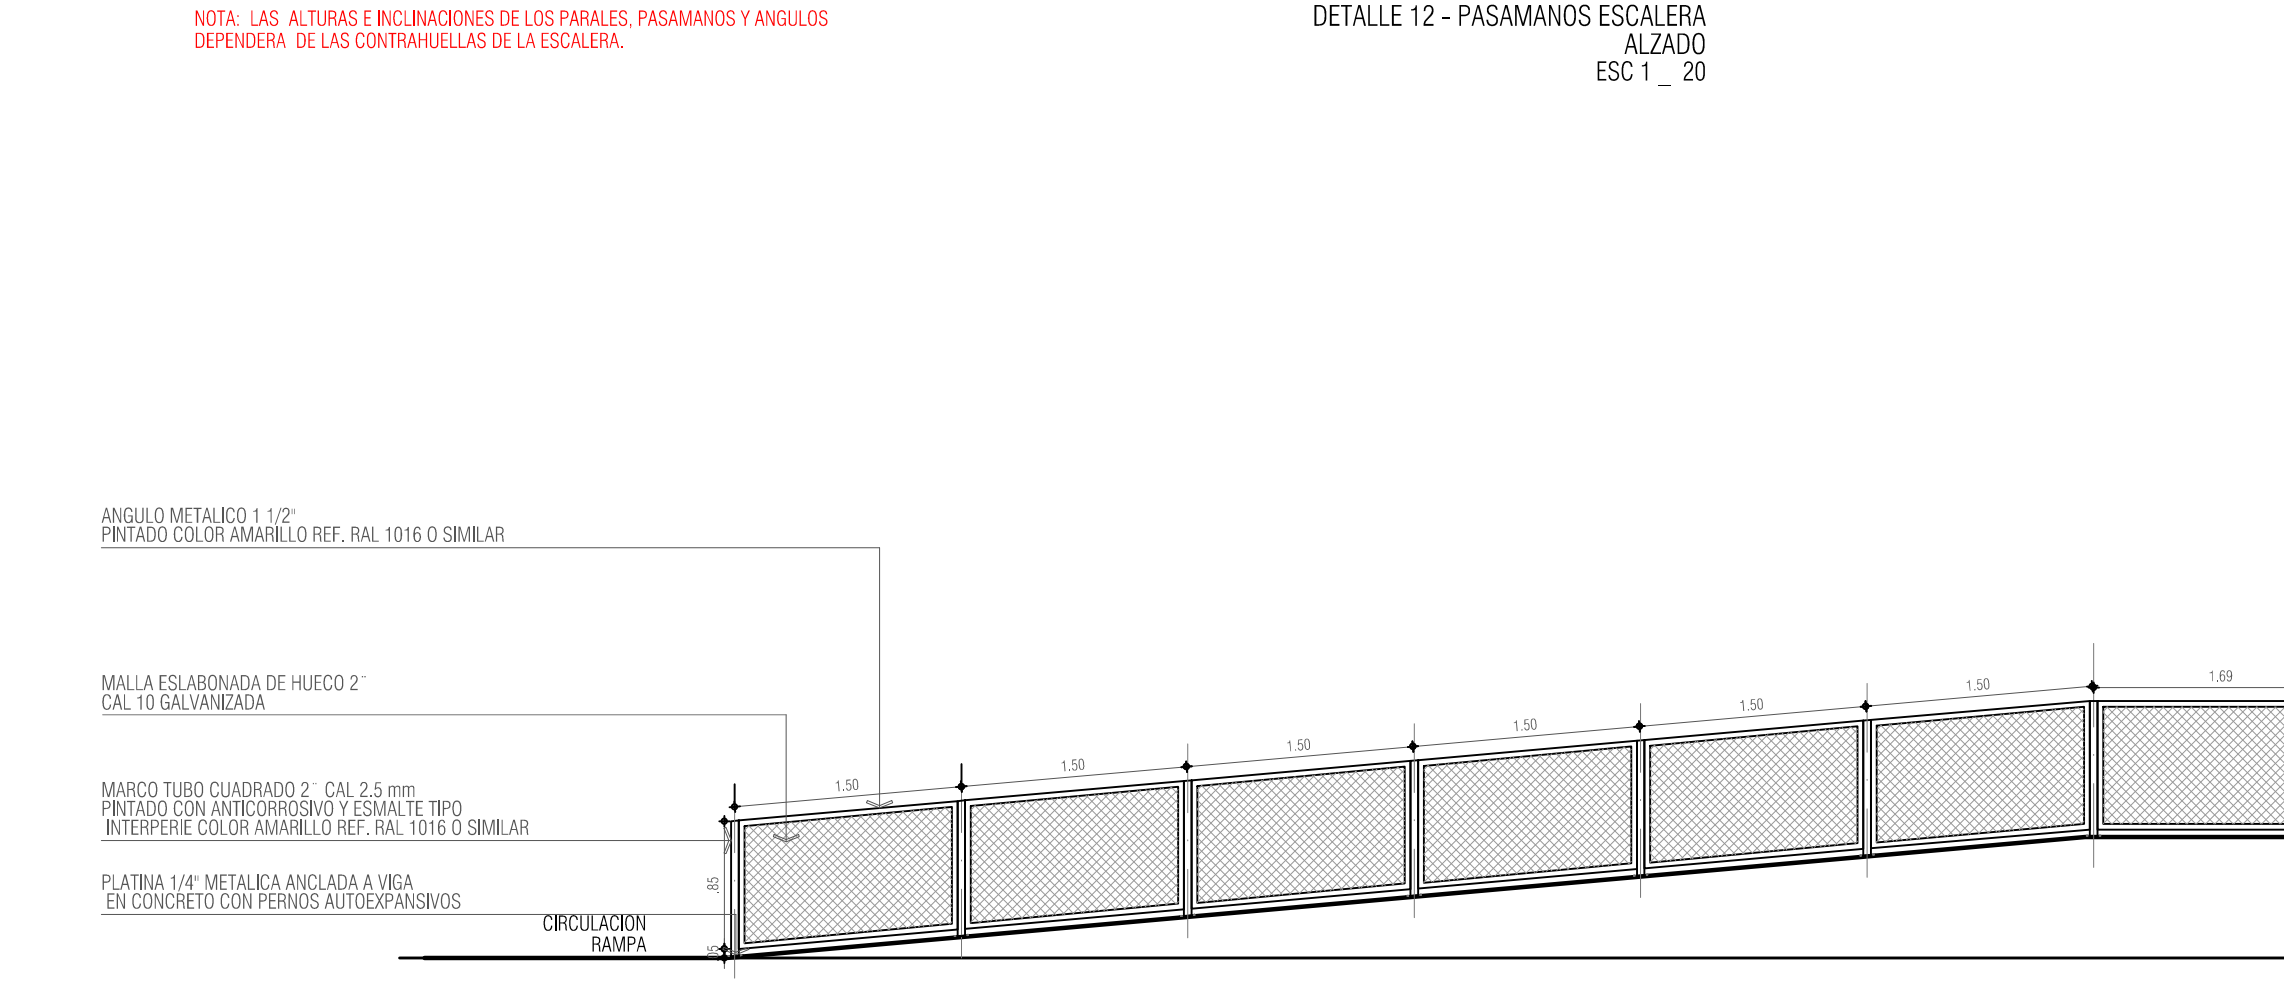

DETALLE 13 - PASAMANOS RAMPA  
ALZADO  
ESC 1\_50

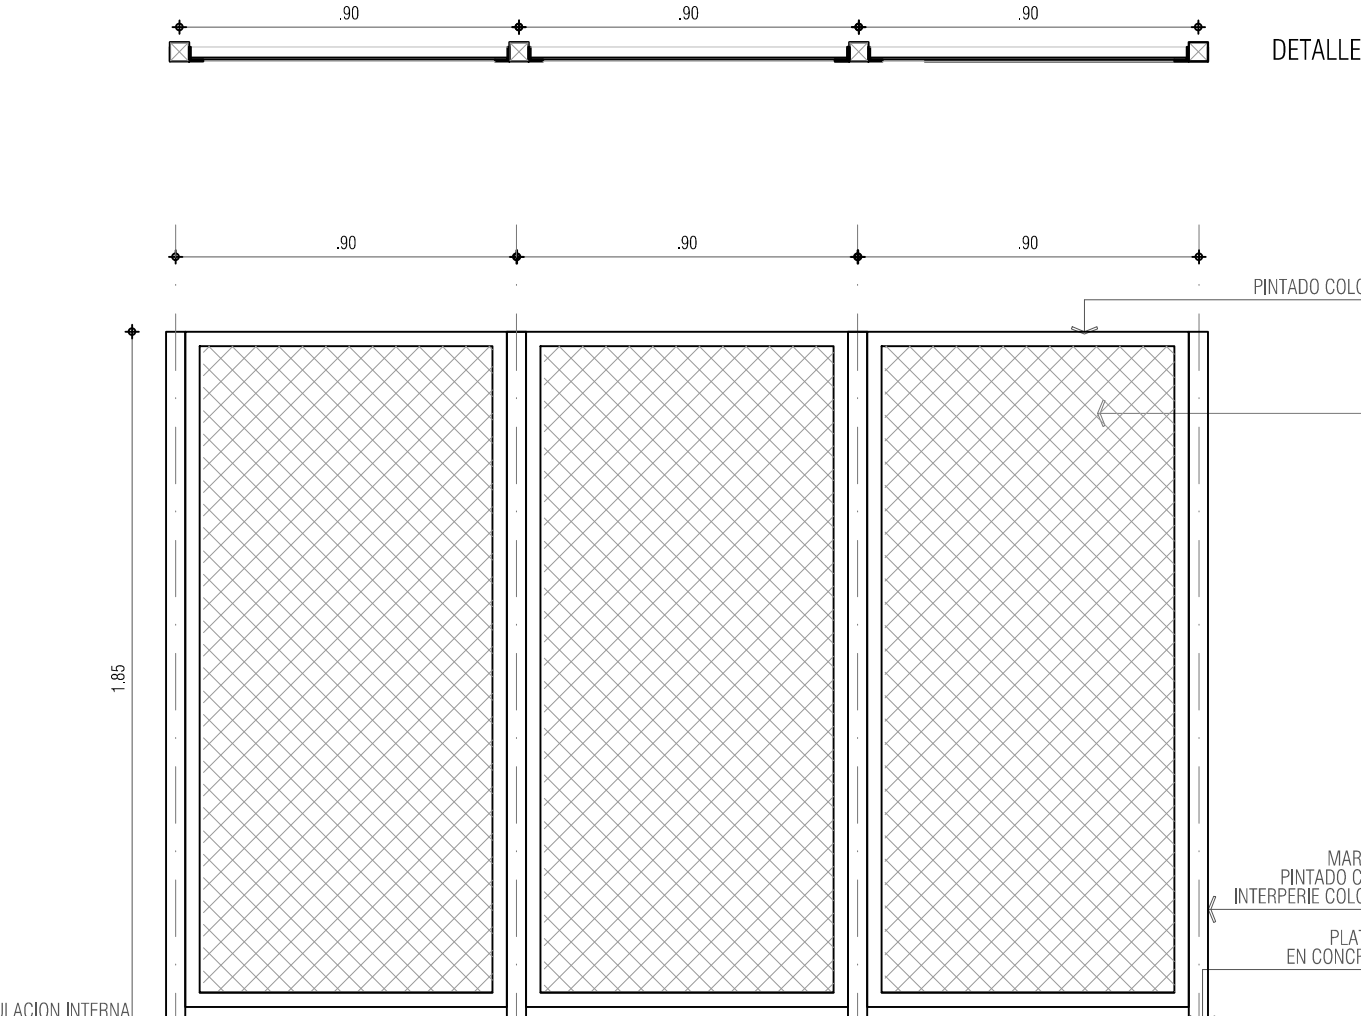

DETALLE 17 - CERRAMIENTO TANQUE  
ALZADO  
ESC 1\_20

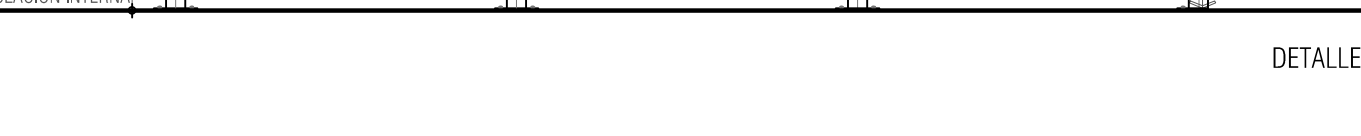

DETALLE 19 - CERRAMIENTO TANQUE  
ALZADO  
ESC 1\_20

NOTA: LAS ALTURAS E INCLINACIONES DE LOS PASAMANOS Y ANULOS DEPENDEN DE LA LOKUTIA Y ESCANTE DE LA RAMPA