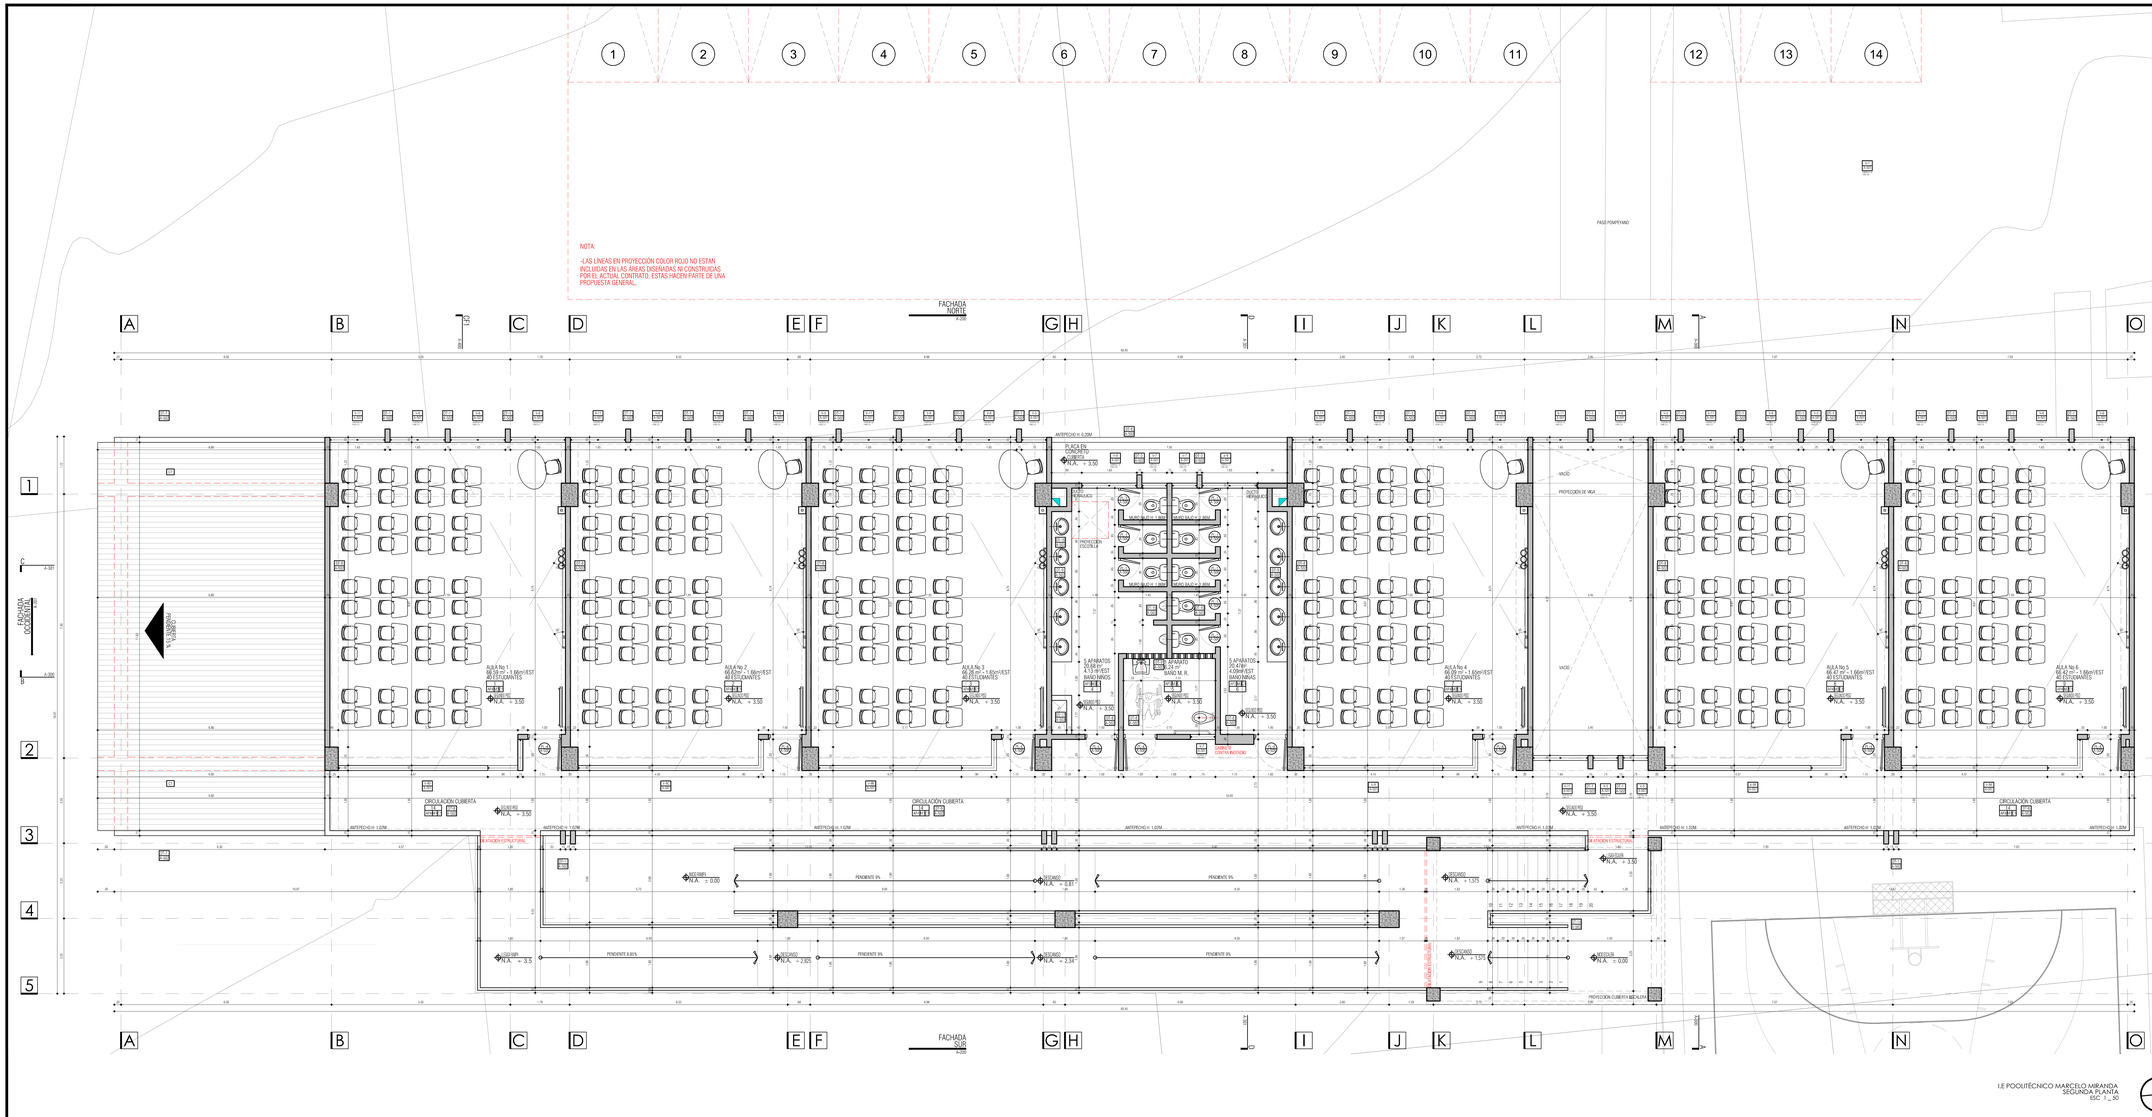

CUADRO DE ESPECIFICACIONES TECNICAS		
SECTOR	REF.	DESCRIPCIÓN MATERIAL
MAMPOSTERIA	M1	MUROS EXTERIORES EN MAMPOSTERIA BLOQUE ESTRUCTURAL DE CONCRETO # 4 LA VISTA EN TX4 Y EN TX5 DE 0.20 MM ALTO, INCLUYE PINTURA ANTIGRAFITI
	M2	MUROS INTERIORES EN MAMPOSTERIA BLOQUE ESTRUCTURAL DE CONCRETO # 4 LA VISTA EN TX4 Y EN TX5 DE 0.20 MM ALTO, INCLUYE PINTURA ANTIGRAFITI
	M3	MUROS EXTERIORES EN MAMPOSTERIA TIPO PIEDRA CHOLUTECA Y ESCAPADO EN BALAUSTRE DE .20 X .20 X .20 MM DE COLOR BLANCO, HACIA UNA CARA
	M4	MUROS EN LADRILLO DE CONCRETO # 4 LA VISTA EN TX4 Y EN TX5 DE 0.20 MM ALTO, INCLUYE PINTURA ANTIGRAFITI
	M5	MUROS EN LADRILLO DE CONCRETO # 4 LA VISTA EN TX4 Y EN TX5 DE 0.20 MM ALTO, INCLUYE PINTURA ANTIGRAFITI

SECTOR	REF.	DESCRIPCIÓN MATERIAL
PISOS	KP2	PISO EN CONCRETO ESCOBILLADO CON GRAVILLA AFL
	KP3	PISO EN CONCRETO ESCOBILLADO CON GRAVILLA AFL, COLOR BLANCO, INCLUYE LAS DEMARCACIONES DE CANCHAS
	KP4	PISO EN LADRILLO DE CARA TIPO CAMARA CON DEMARCACIONES DE MISMO MATERIAL, COLOR
CUBIERTA	C1	CUBIERTA TIPO TERMACO CON PENDIENTES DE CARDENAS APIC O SIMILAR, COLOR PIZARRA
	C2	CUBIERTA METALICA CON PENDIENTES DE CARDENAS APIC O SIMILAR, COLOR PIZARRA
	P3	PLACA DE CONCRETO A LA VISTA COLOR GRIS

SECTOR	REF.	DESCRIPCIÓN MATERIAL
ESTRUCTURA	E11	COLUMNAS EN CONCRETO A LA VISTA COLOR GRIS
	E12	VIGAS EN CONCRETO A LA VISTA COLOR GRIS
	A31	ALTURA Y ANCHOS DE LAMINA SIN CANCHA, PINTADO EN EL COLOR BLANCO REF. RAL 9010
PLAJA BARANDAS	B1	BARANDA METALICA CON TABLEROS METALICOS, PINTADOS COLOR GRIS REF. RAL 7040 O SIMILAR.

VERSIONES

FECHA:	OBSERVACIONES
30-01-2017	VERSIÓN 1

LOCALIZACION

PROYECTO JORNADA ÚNICA

Jornada Única

MINEDUCACIÓN · TODOS POR UN NUEVO PAÍS

Ministerio de Educación Nacional
Bogotá, Colombia

MINEDUCACIÓN

Findeter Financiera del Desarrollo

FINDETER - FINANCIERA DEL DESARROLLO TERRITORIAL
Bogotá, Colombia

No CONTRATO:

PAF-JU10-G10DC-2015

RUBAU Colombia

CONSTRUCCIONES RUBAU - SUCURSAL COLOMBIA
Bogotá, Colombia

INTERVENTORIA
CONSORCIO
JORNADA UNICA BCG-GR10

ING. SIGIFREDO OSPINA CASTRO
MATRICULA PROF. 25202-70077 CND.

DIRECTOR DE CONSULTORIA.

ARQ. JULIAN MORA
MAT. N° 25700-30290 CND

EQUIPO DE DISEÑO ARQUITECTONICO

TGS ATELIER SAS

ARQUITECTO ENCARGADO.

ARQ. JUAN GUILLERMO SERRANO ZAMORA
MAT. N° A6838205-1387809

ARQ. ARNOLD RODRIGUEZ DUARTE
MAT. N° A2447212-1118546173

LOCALIZACION:

MUNICIPIO IPIALES
DEPARTAMENTO DE NARIÑO

PROYECTO:

I.E. POLITECNICO MARCELO MIRANDA

GRUPO 10

CONTIENE

PLANTA SEGUNDO PISO

ESCALA: 1:50

FECHA: ENERO 2017

PLANO No: P-69-F / A-101

DE: 04 15