

**PROYECTO PAISAJISTICO**  
 EL PROYECTO PAISAJISTICO SE CENTRA EN GENERAR UNA BARRERA PROTECTORA CONTRA LOS VIENTOS PREDOMINANTES QUE AFECTAN AL EDIFICIO PROYECTADO, ADIAMS DE SERIR COMO UNITE ENTRE LA PLAZA VIRTUAL RESULTANTE Y EL EDIFICIO NUEVO.

CUADRO DE ESPECIES PROPUESTAS		
EXPLANACION	NOMBRE CIENTIFICO	NOMBRE COMUN
ARBOLES PLANTADOS	BOUGAINVILLEA	BOUGAINVILLEA
SETO VERANERAS	BOUGAINVILLEA	SETO VERANERAS
CEDEILLO		
SETO VERANERAS		

**NOTA:**  
 LOS ARBOLES PLANTADOS TENDRAN UNA ALTURA MINIMA DE 1.2 m.  
 ■ REJILLA EDIFICACION PROYECTADA



SETO VERANERAS - COLOR MAGENTA (BOUGAINVILLEA)  
 SIMBOLO SETO VERANERAS


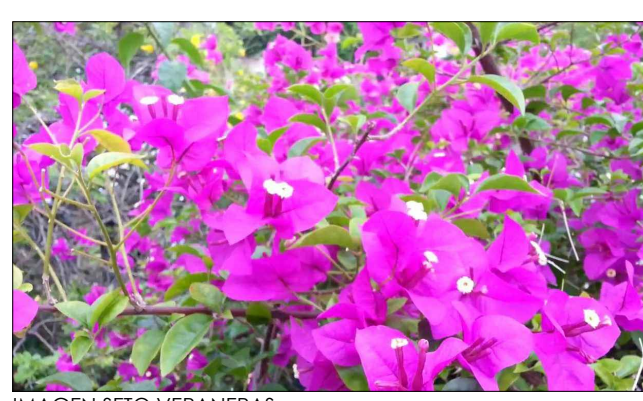


IMAGEN SETO VERANERAS



IMAGEN ARBOL CEDRELO

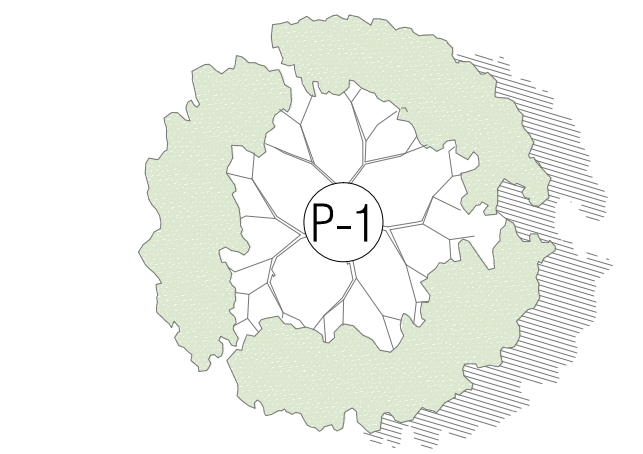

SIMBOLO ARBOL CEDRELO

VERSIONES	
FECHA	OBSERVACIONES
30-01-2017	VERSION 1

**LOCALIZACION**



**PROYECTO JORNADA ÚNICA**

**Jornada Única**  
 MINEDUCACIÓN TODOS POR UN NUEVO PAÍS  
 Ministerio de Educación Nacional  
 Bogotá, Colombia



FINETER - FINANCIERA DEL DESARROLLO TERRITORIAL  
 Bogotá, Colombia

Nº CONTRATO:  
 PAF-JU10-G10DC-2015



CONSTRUCCIONES RUBAU - SUCURSAL COLOMBIA  
 Bogotá, Colombia

INTERVENTORIA  
 CONSORCIO  
 JORNADA UNICA BCG-GR10

ING. SIGIFREDO OSPINA CASTRO  
 MATRICULA PROF: 25202-70077 CND.

DIRECTOR DE CONSULTORIA.

ARQ. JULIAN MORA  
 MAT. N° 25700-30290 CND

EQUIPO DE DISEÑO  
 ARQUITECTONICO  
 JGSZ ATELIER SAS

ARQUITECTO ENCARGADO.

ARQ. JUAN GUILLERMO SEBRANO ZAMORA  
 MAT. N° 468382005-13873859

ARQ. ARNOLD RODRIGUEZ DUARTE  
 MAT. N° A24472012-118546173

LOCALIZACION:  
 MUNICIPIO DE IPIALES  
 DEPARTAMENTO DE NARIÑO

PROYECTO:  
 I.E. POLITECNICO  
 MARCELO  
 MIRANDA

GRUPO 10

CONTIENE:  
 PAISAJISMO

ESCALA: 1:100 FECHA: ENERO 2017

PLANO No. DE 01  
 P-69-F - P-001 01