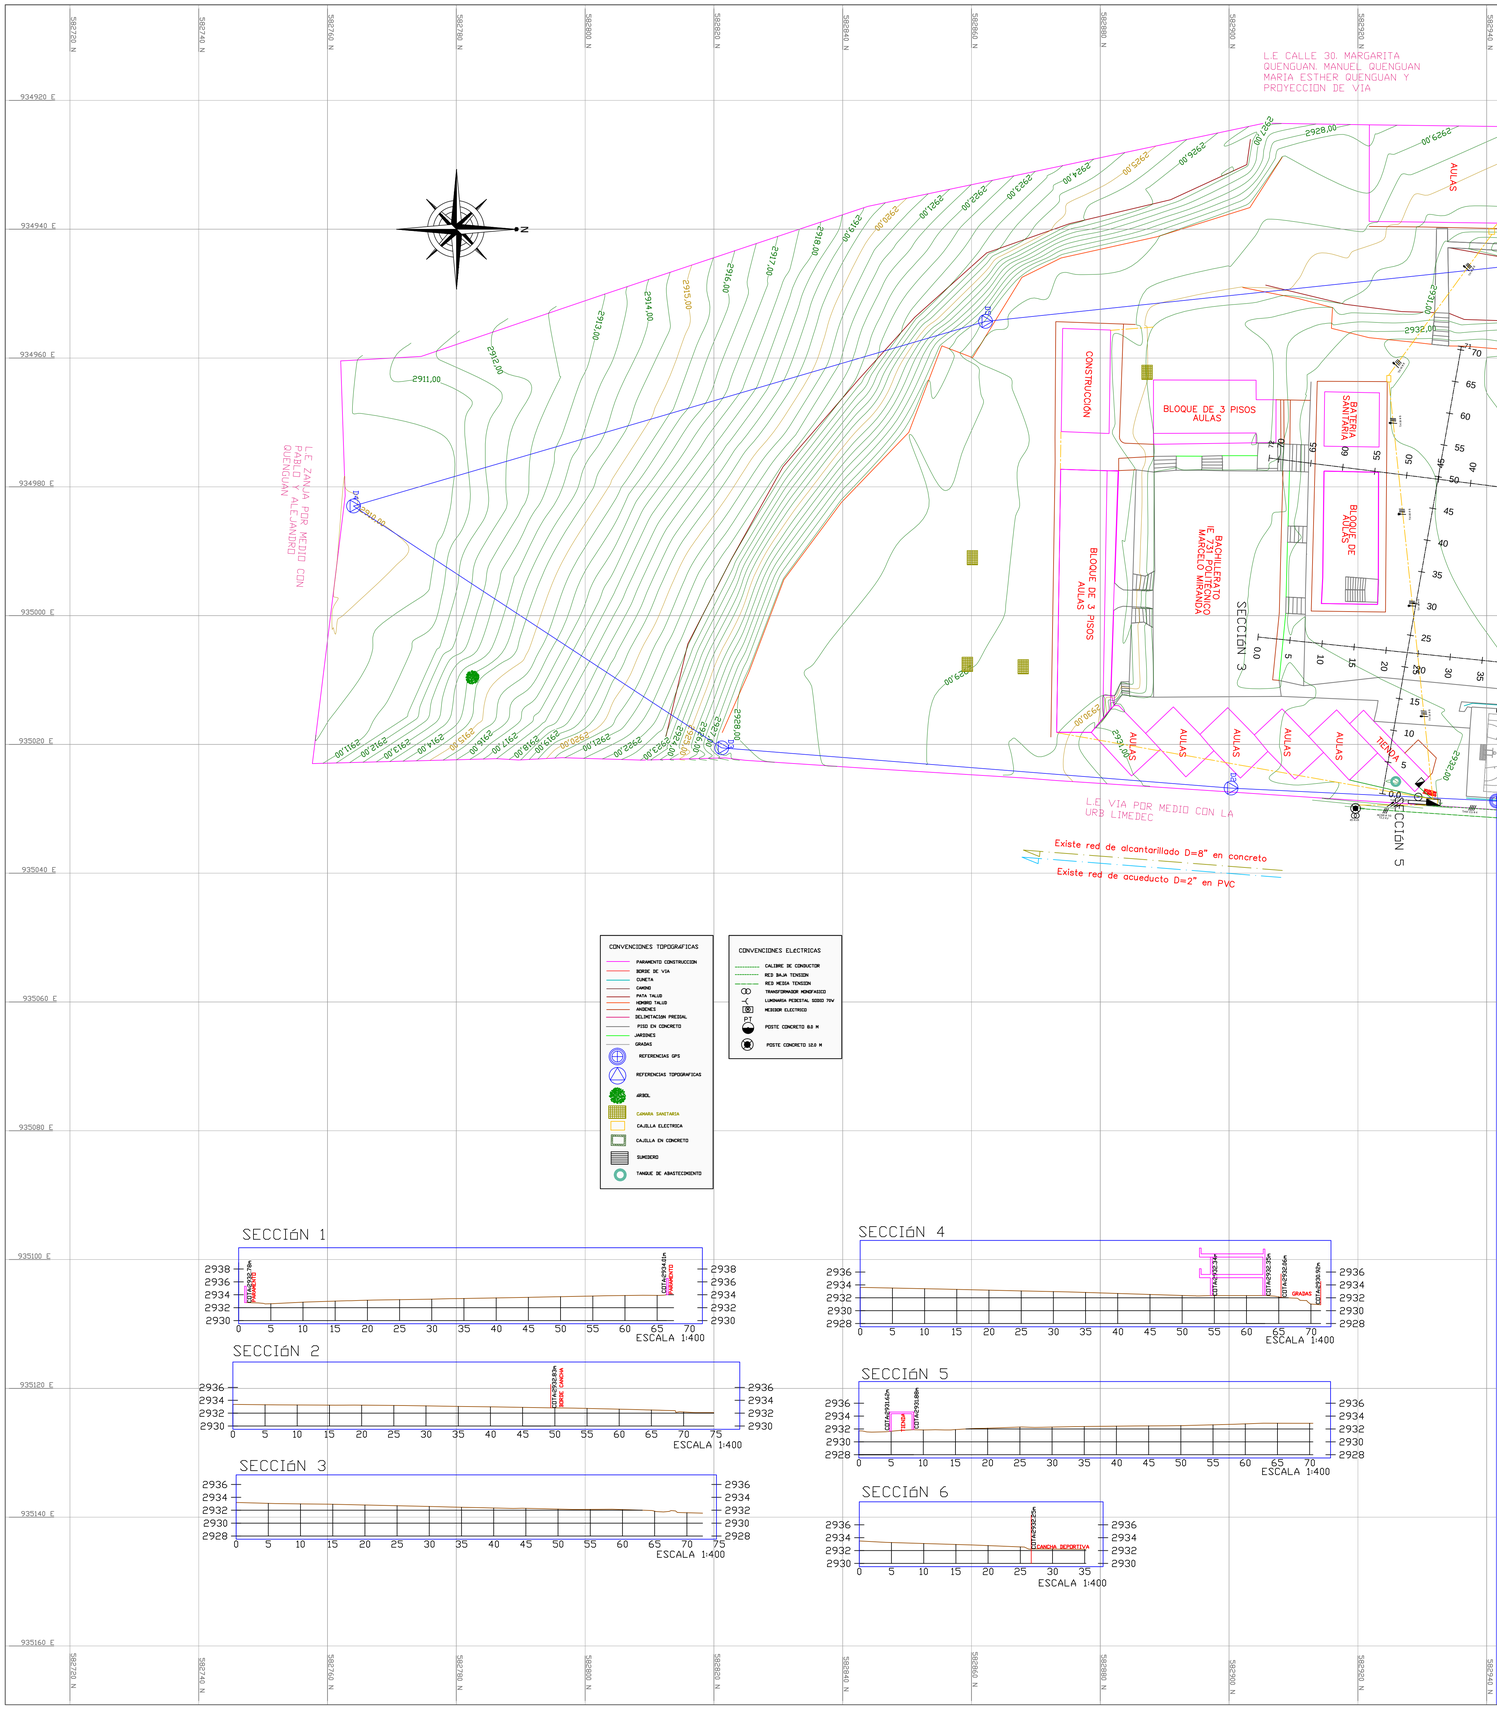

REFERENCIAS TOPOGRAFICAS			
ESTACION	COORDENADAS		COTA
	NORTE	ESTE	
PL1	582950.4900	934944.9890	2933.3890
PL2	582941.5100	985028.7820	2932.2840
PL2C	582941.510	935028.782	2932.284
D1	582995.1020	935027.3250	2933.7280
D2	582900.2980	935026.7850	2931.1810
D3	582821.2010	935020.5430	2927.9090
D4	582764.0320	934982.9860	2909.9840
D5	582862.1730	934954.3240	2928.5920

COORDENADAS PLANAS CARTESIANAS EPOCA 1995,4				
id	Norte	Este	Cota msnmm	Origen
IPIA SIRGAS	581942,395	935294,985	2803,006	NARIÑO-IPIALES-2012
PL1 731 POL MM	**582950,490**	**934944,989**	**2933,389**	NARIÑO-IPIALES-2012
PL2 731 POL MM	582941,502	935028,764	2932,261	NARIÑO-IPIALES-2012

COORDENADAS ELIPSOIDALES EPOCA 1995,4					
id	Latitud	Longitud	Altura	Ondulación	COTA ORT
IPIA SIRGAS	0°48'55,72307"N	77°39'31,6969"W	2832,014	31,27	2800,744
PL1 731 POL MM	0°49'28,52883"N	77°39'43,01175"W	2962,397	31,29	2931,107
PL2 731 POL MM	0°49'28,23635"N	77°39'40,30346"W	2961,269	31,29	2929,979

LOCALIZACION

PROYECTO JORNADA ÚNICA

Jornada Única

MINEDUCACIÓN — TODOS POR UN NUEVO PAÍS

MinEducación

SUPERVISOR DEL CONTRATO

ARQ. 000000 0000
MATRICULA PROF: 0000 00000

Findeter Financiera del Desarrollo

FINDETER - FINANCIERA DEL DESARROLLO TERRITORIAL
Bogotá, Colombia

INTERVENTORIA
CONSORCIO JORNADA UNICA BCG-GR09

ARQ. 000 000
MATRICULA PROF: 1770064452 CLDS
DIRECTOR

ARQUITECTO PROYECTISTA:

ARQ. 000000 0000
MATRICULA PROF: 1770064452 CLDS
DIRECTOR

REVISIONES

FECHA:	OBSERVACIONES

RUBAU Colombia

No CONTRATO:
PAF-JU10-G10DC-2015

LOCALIZACION:
NARIÑO

PROYECTO:
731- IE POLITECNICO MARCELO MIRANDA
GRUPO 10

ESQUEMA BASICO
REV-00

CONTIENE:
LEVANTAMIENTO TOPOGRÁFICO

ESCALA: 1:400
FECHA: DICIEMBRE 2015

PLANO No. 01
DE 01

@_MAR-ARQ-LDC-100.Dwg