

CUADRO DE ÁREAS

RESUMEN DE ÁREAS LOTE

ÁREA BRUTA LOTE TOTAL	3.330,00 m ²
-----------------------	-------------------------

ÁREAS PROYECTO NUEVO

ÁREA CONSTRUIDA PRIMER PISO	466,51 m ²
ÁREA CONSTRUIDA SEGUNDO PISO	368,69 m ²
ÁREA TOTAL CONSTRUIDA	835,20 m ²

ÁREAS CONSTRUIDAS EXISTENTES

ÁREA CONSTRUIDA PRIMER PISO	1.069,17 m ²
ÁREA CONSTRUIDA SEGUNDO PISO	1.069,17 m ²
ÁREA TOTAL CONSTRUIDA	2.138,34 m ²

RESUMEN ÁREAS GENERALES

ÁREA CONSTRUIDA PRIMER PISO	1.535,68 m ²
ÁREA LIBRE PRIMER PISO	1.794,32 m ²

CUADRO DE INDICES

INDICES OCUPACIÓN	0,46
INDICES CONSTRUCCIÓN	0,89


NOTA:
EL INCUMPLIMIENTO DE LOS INDICES, OBLIGA A LA INSTITUCIÓN EDUCATIVA A DEMOLER LAS EDIFICACIONES NECESARIAS PARA CUMPLIR ESTE REQUERIMIENTO, SEGUN SUS PRIORIDADES Y NECESIDADES EN EL TIEMPO QUE ESTA CONSIDERE. POR LO TANTO EL CONSTRUCTOR NO TIENE NINGUNA INJERENCIA SOBRE ESTAS DEMOLICIONES.

CUADRO DE MOJONES

MOJON	NORTE	ESTE
MOJON #1	590633,9842	947886,4686
MOJON #2	590634,1837	947879,5715
MOJON #3	590599,2487	947885,4635
MOJON #4	590599,4409	947878,5662


LISTADO DE PLANOS

Nº PLANO	Nº PLANCHA	CONTENIDO
001	A - 001	LISTADO DE PLANOS - CUADRO DE ÁREAS - LOCALIZACIONES
002	A - 002	CORTES GENERALES
003	A - 100	PLANTA PRIMER PISO
004	A - 101	PLANTA SEGUNDO PISO
005	A - 102	PLANTA DE CUBIERTAS
006	A - 200	FACHADA ORIENTAL - FACHADA OCCIDENTAL
007	A - 201	FACHADA SUR - FACHADA NORTE
008	A - 300	CORTE A - A CORTE B - B
009	A - 301	CORTE C - C CORTE D - D
010	A - 400	CORTE FACHADA - DETALLES BAÑOS
011	A - 500	CUADRO PUERTAS Y VENTANAS - PUERTAS Y VENTANAS
012	A - 501	PUERTAS Y VENTANAS - CUADRO Y DETALLES GENERALES
013	A - 502	DETALLES GENERALES

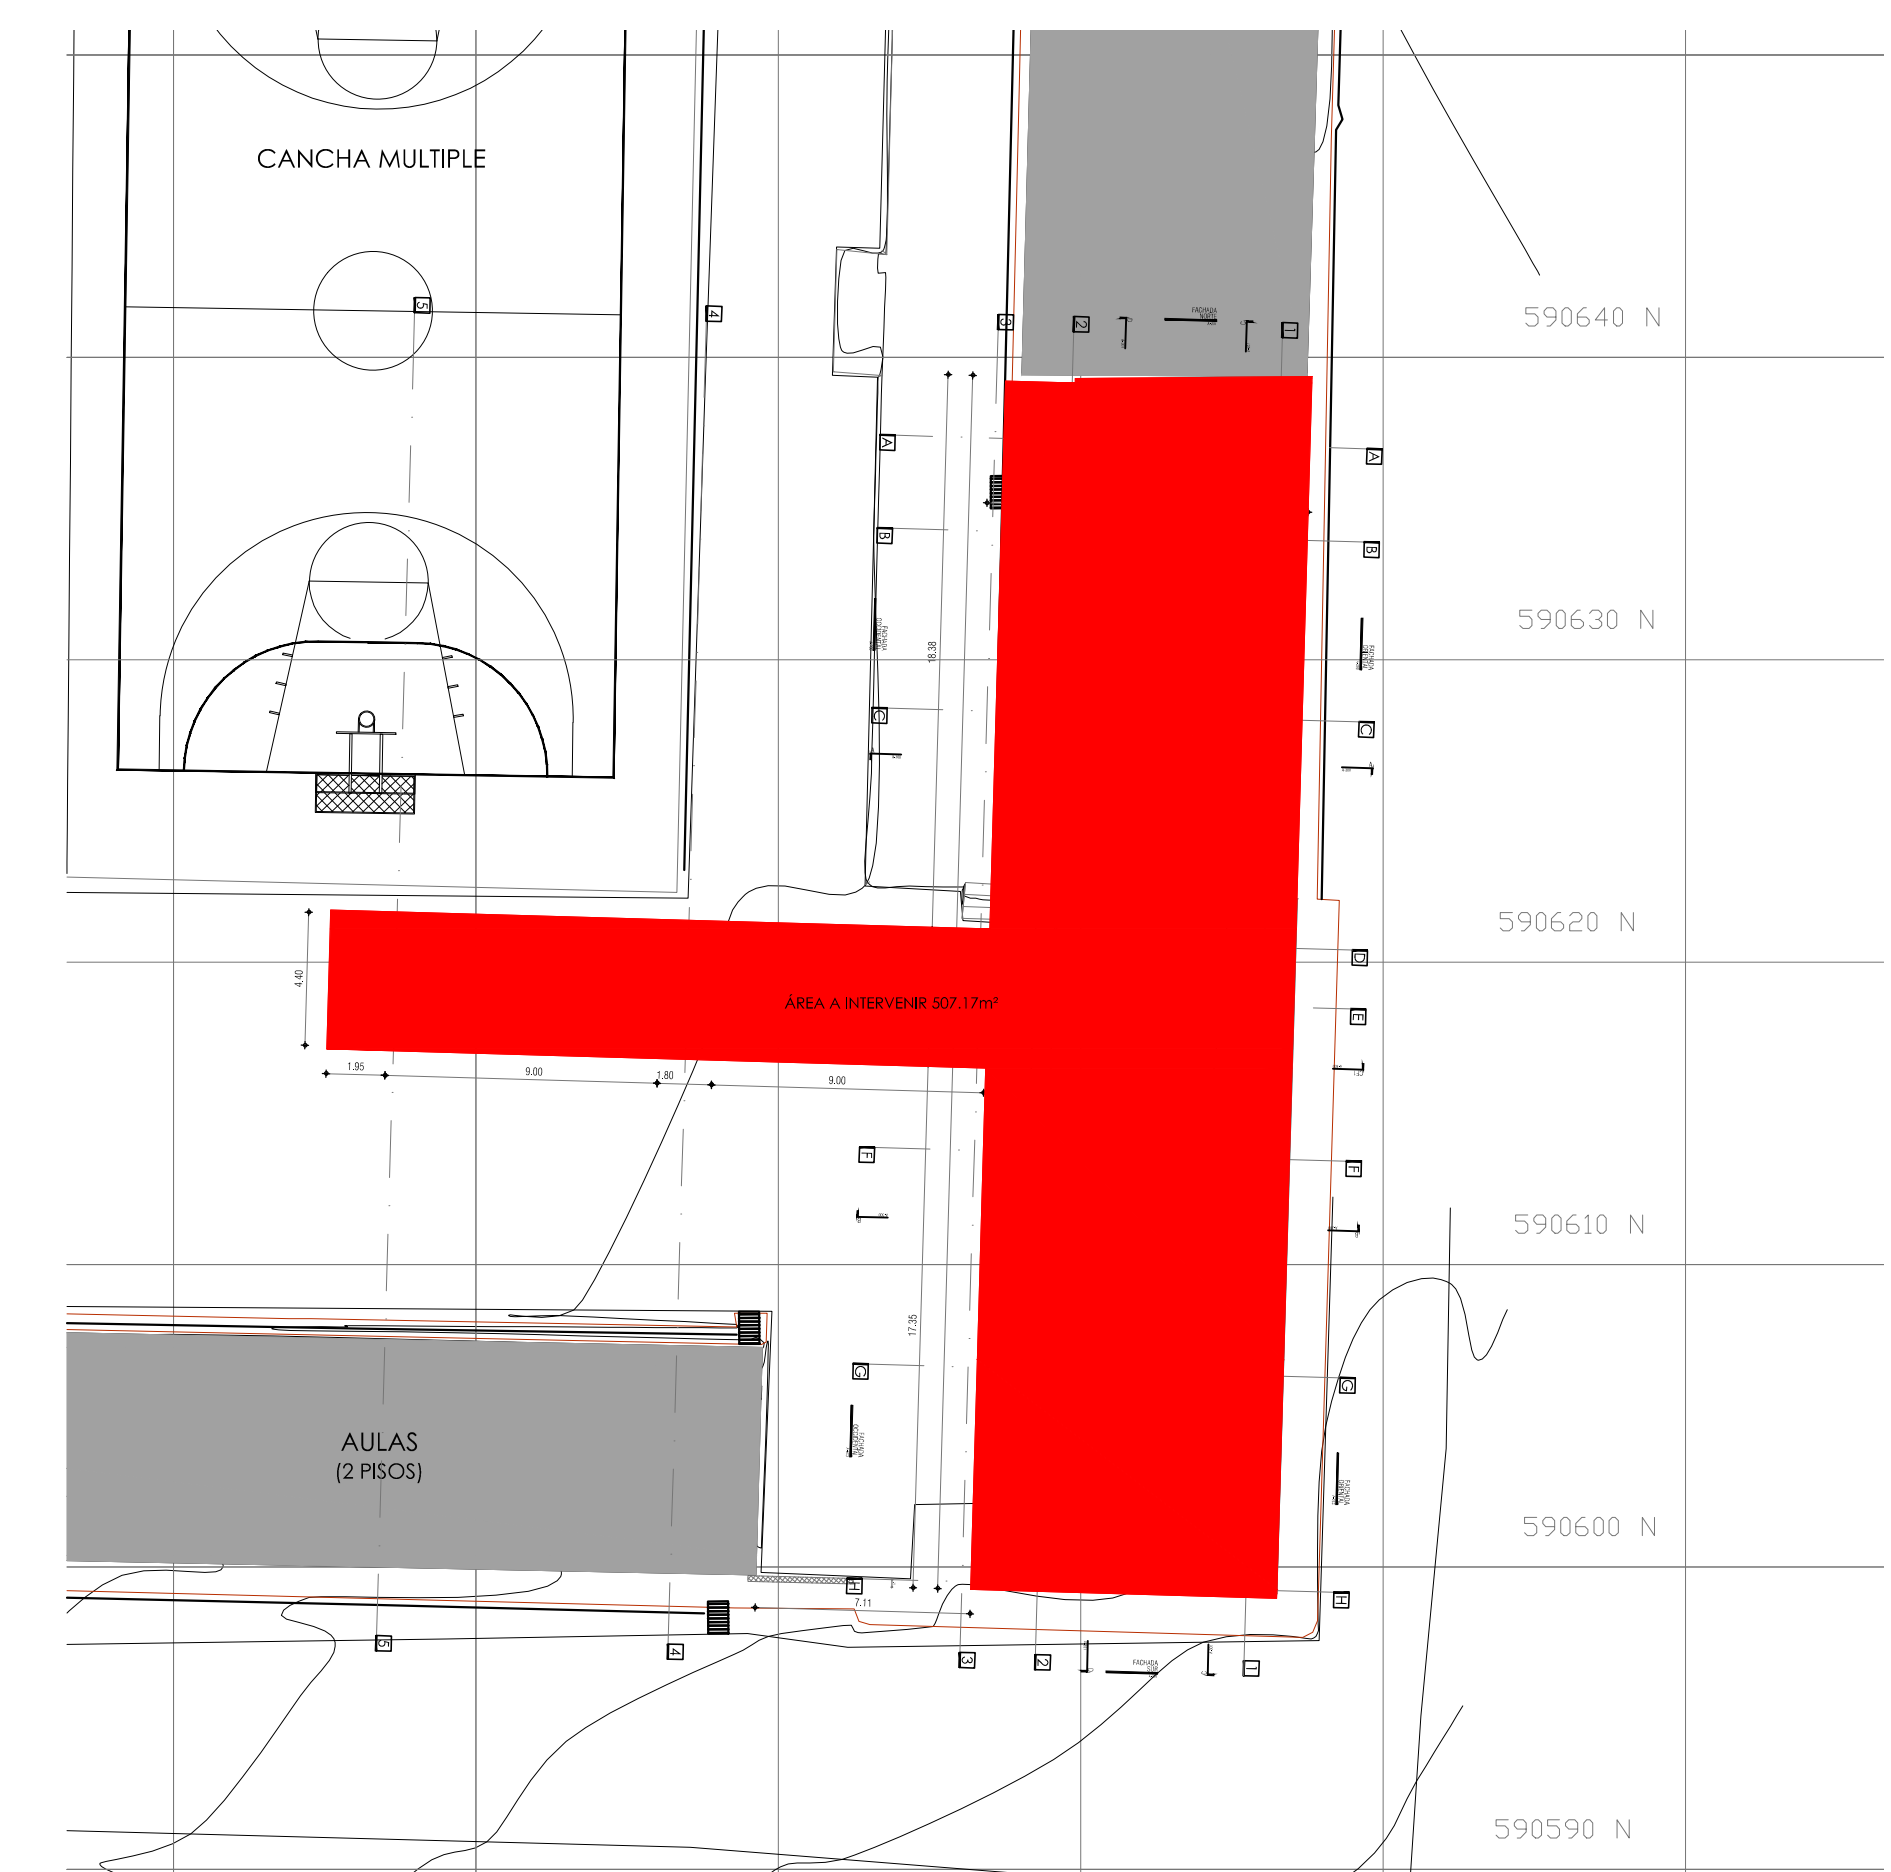

VERSIONES

FECHA	OBSERVACIONES
30-01-2017	VERSION 1

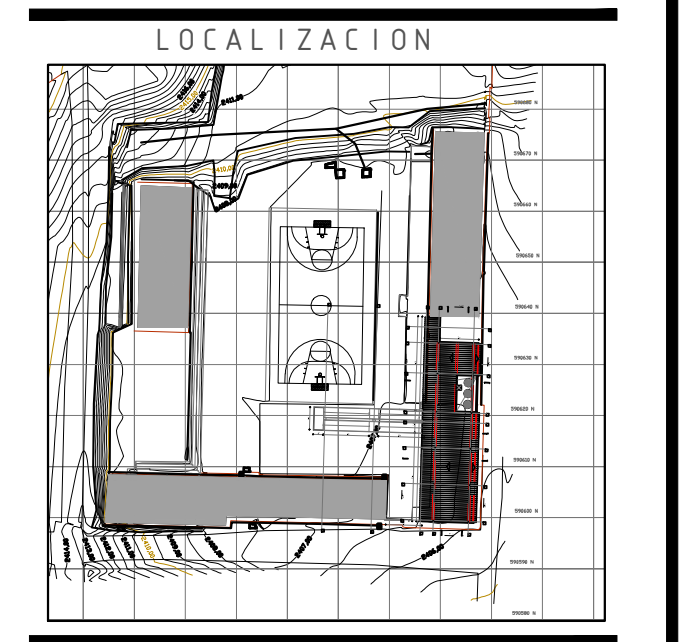

PROYECTO JORNADA ÚNICA

Jornada Única
 MINEDUCACIÓN TODOS POR UN NUEVO PAÍS
 Ministerio de Educación Nacional
 Bogotá, Colombia



FINDETER - FINANCIERA DEL DESARROLLO TERRITORIAL
 Bogotá, Colombia



CONSTRUCCIONES RUBAU - SUCURSAL COLOMBIA
 Bogotá, Colombia

INTERVENTORIA
 CONSORCIO JORNADA UNICA BCG-GR10

ING. SIGIFREDO OSPINA CASTRO
 MATRICULA PROF: 25202-70077 CND.

DIRECTOR DE CONSULTORIA.
 ARQ. JULIAN MORA
 MAT. N° 25700-30290 CND
 EQUIPO DE DISEÑO ARQUITECTONICO
 JG SZ ATELIER SAS
 ARQUITECTO ENCARGADO.

ARQ. JUAN GUILLERMO SERRANO ZAMORA
 MAT. N° A6832005-13873859

ARQ. ARNOLD RODRIGUEZ DUARTE
 MAT. N° A24472012-118546173

LOCALIZACION:
 MUNICIPIO DE IPIALES
 DEPARTAMENTO DE NARIÑO

PROYECTO:
I.E. SAN JUAN

GRUPO 10

CONTIENE:
 LOCALIZACION
 LISTADO PLANOS
 CUADRO ÁREAS
 LOCALIZACION
 MOJONES

ESCALA: INDICADA FECHA: ENERO 2017

PLANO No. **P-69-E / A-001** DE 01 13

I.E. SAN JUAN - IPIALES
 PLANTA LOCALIZACION
 ESC. 1_250

I.E. SAN JUAN - IPIALES
 AREA A INTERVENIR
 ESC. 1_250

