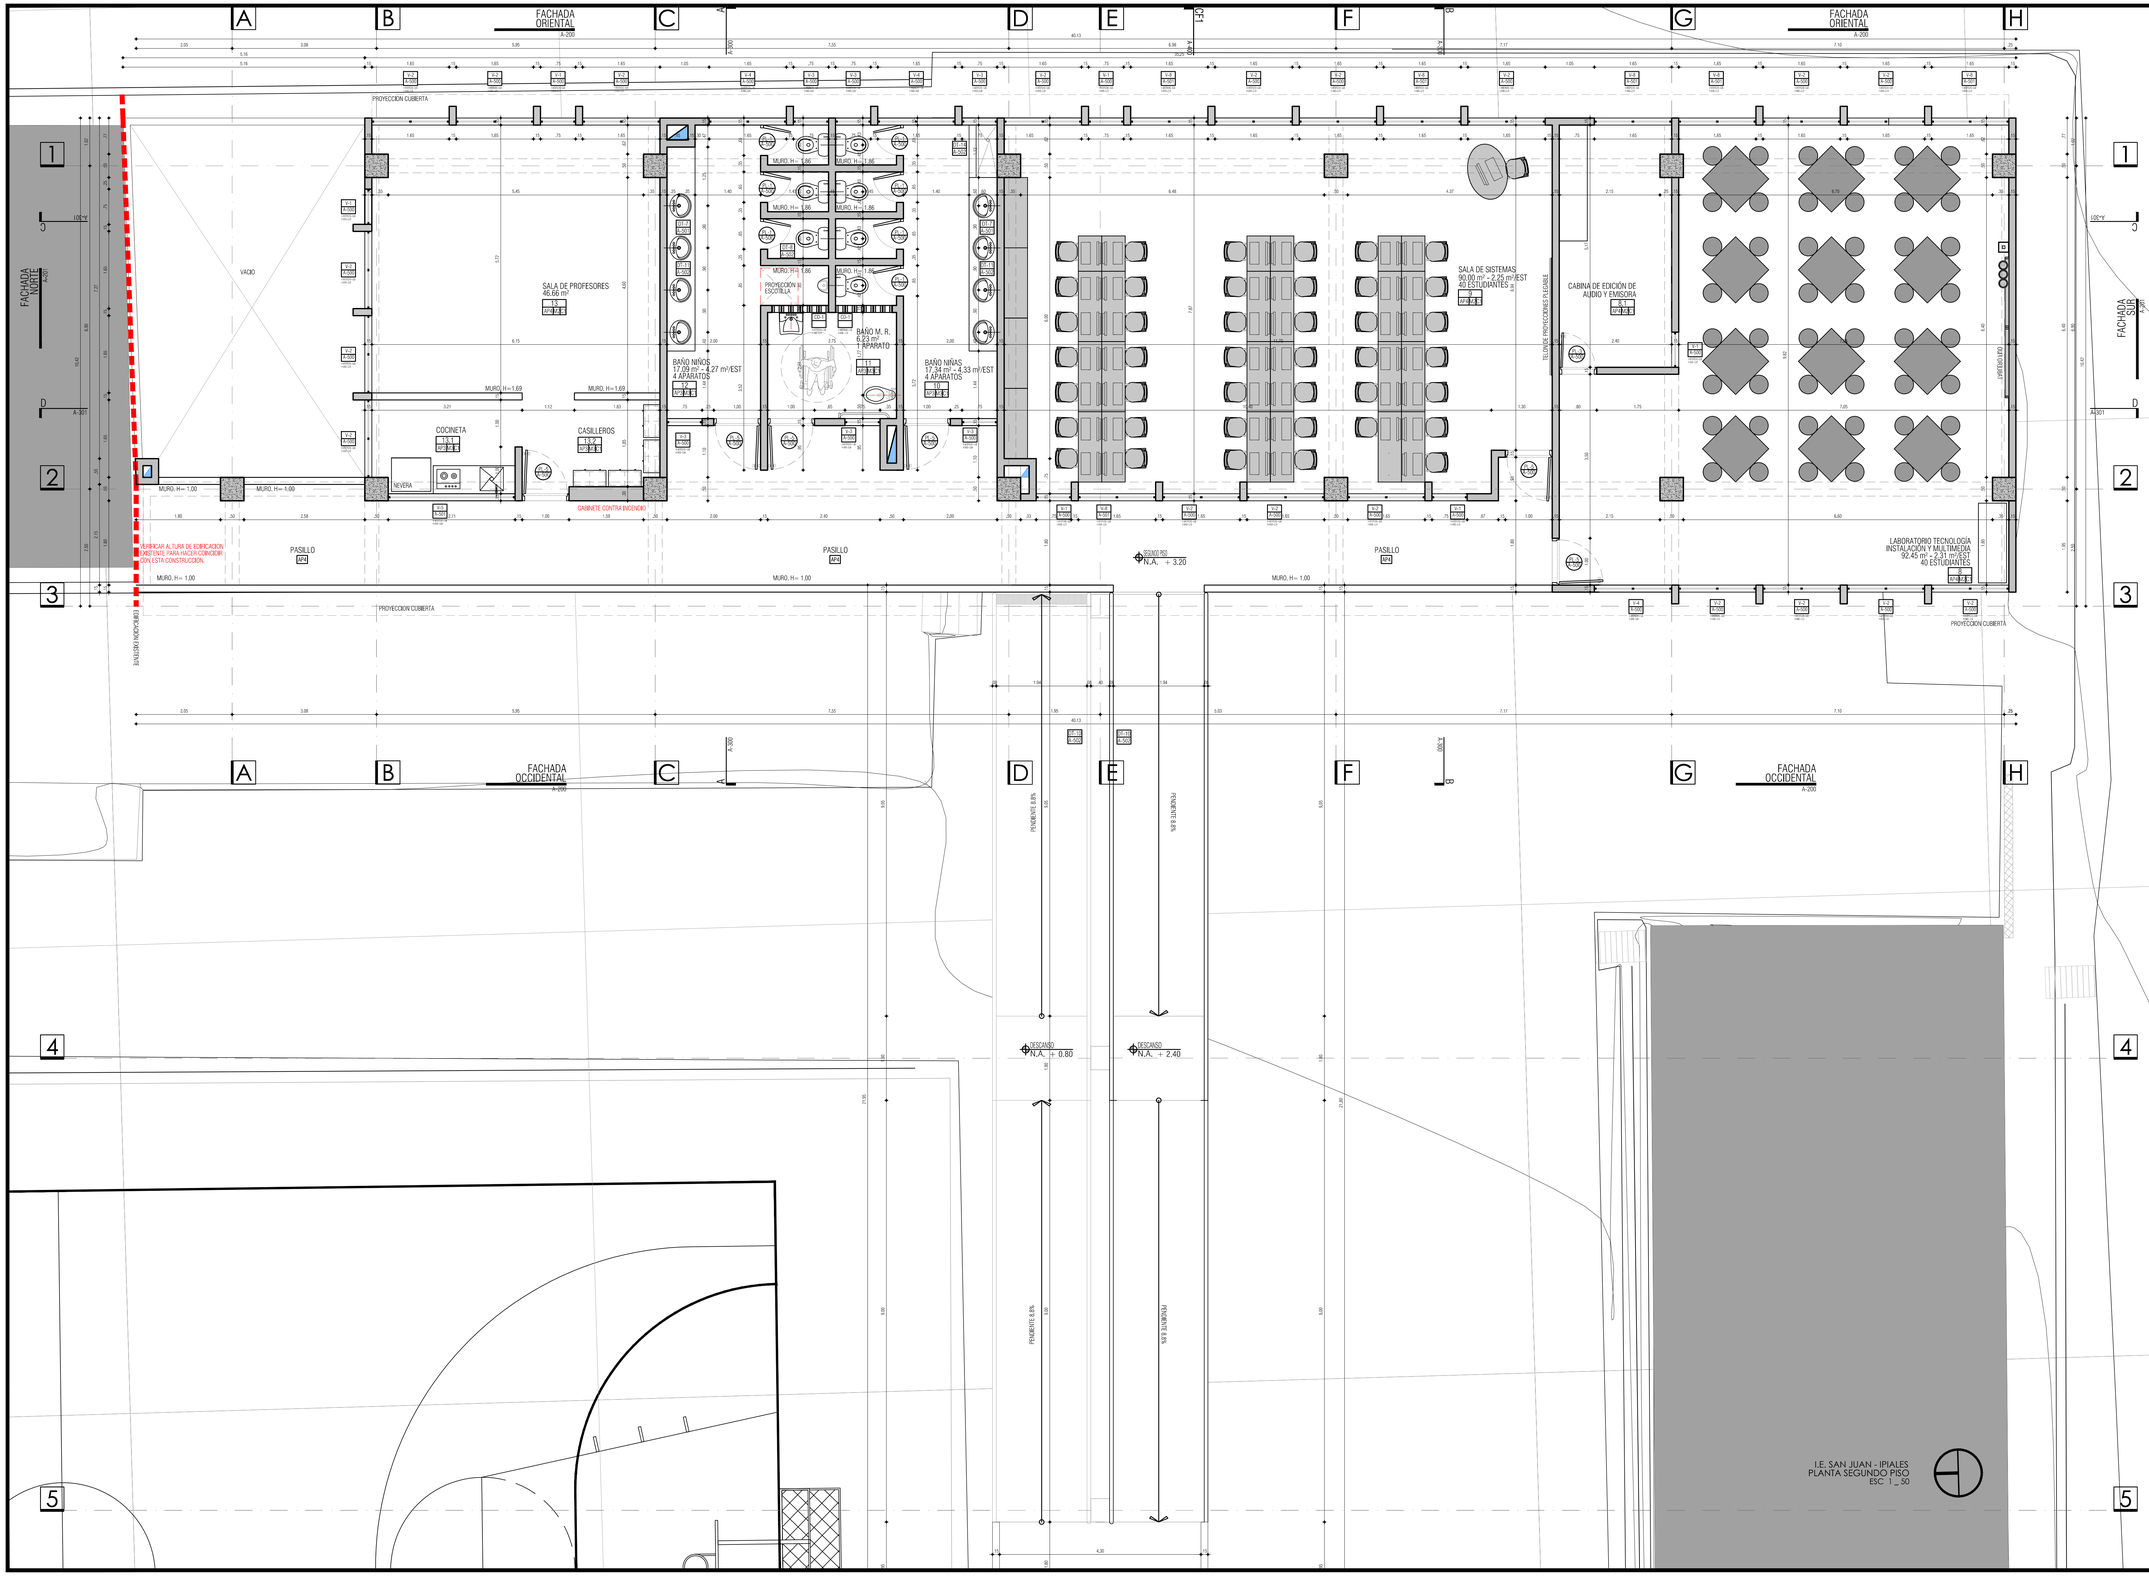

SECTOR	REF:	DESCRIPCION MATERIAL
ESTRUCTURA	EV2	VIGAS EN CONCRETO A LA VISTA COLOR GRIS.
	AV1	ALFAJIA Y FLANCHES EN LAMINA GALVANIZADA, PINTADA EN EL COLOR BLANCO REF: PAL 9010
	B1	BARANDA METALICA CON TUBULARES METALICOS, PINTADOS COLOR REF: PAL 1016 O SIMILAR.

SECTOR	REF:	DESCRIPCION MATERIAL
PISOS	AP1	PISO EN CONCRETO ESTAMPADO COLOR GRIS CLARO.
	AP2	BALDOSA CERAMICA TRAFICO 4 ANTIDESLIZANTE 30Cm. x 30Cm.O SIMILAR COLOR GRIS.
	AP4	PISO EN TABLON DE GRES TIPO SAHARA CON GUARDAESCOBA DEL MISMO MATERIAL Y COLOR.
CUBIERTA	C1	CUBIERTA TIPO TEJA TERMO-ACUSTICA EN FIBRA DE CARBONO UPVC O SIMILAR. COLOR BLANCO
	C2	CUBIERTA TRASLUCIDA.
	C3	PLACA DE CONCRETO A LA VISTA COLOR GRIS.

SECTOR	REF:	DESCRIPCION MATERIAL
MAMPOSTERIA	M1	MAMPOSTERIA EN BLOQUE DE CONCRETO A LA VISTA 0.12 x 0.19 x 0.39 O SIMILAR. CON PERFORACIÓN VERTICALES (NICHOS, ETC.)
	M2	MUROS INTERIORES EN MAMPOSTERIA BLOQUE No.4 O SIMILAR. PAÑETADO Y PINTADO VINILO TIPO 1 TRES MANOS. COLOR BLANCO.
	M3	MUROS INTERIORES EN MAMPOSTERIA PAÑETADO Y ENCHAPADO EN BALDOSA DE .20Cm. x .30 O SIMILAR COLOR BLANCO. HASTA UNA ALTURA DE 1.80 m EN TODOS LAS ZONAS HUMEDAS.
	M4	MUROS EN CALADOS DE CONCRETO A LA VISTA 0.19 x 0.13 x 0.19 O SIMILAR.
PISOS	AP1	PISO EN CONCRETO ENDURECIDO COLOR GRIS CLARO ACABADO LISO.

CUADRO DE ESPECIFICACIONES TECNICAS

VERSIONES

FECHA:	OBSERVACIONES
30-01-2017	VERSIÓN 1

LOCALIZACION

PROYECTO JORNADA ÚNICA

Jornada Única

MINEDUCACIÓN · TODOS POR UN NUEVO PAÍS PAZ EQUIDAD EDUCACIÓN

Ministerio de Educación Nacional
Bogotá, Colombia

MINEDUCACIÓN

Findeter
Financiera del Desarrollo

FINDETER - FINANCIERA DEL DESARROLLO TERRITORIAL
Bogotá, Colombia

No CONTRATO:

PAF-JU10-G10DC-2015

RUBAU Colombia

CONSTRUCCIONES RUBAU - SUCURSAL COLOMBIA
Bogotá, Colombia

INTERVENTORIA
CONSORCIO
JORNADA UNICA BCG-GR10

ING. SIGIFREDO OSPINA CASTRO
MATRICULA PROF: 25202-70077 CND.

DIRECTOR DE CONSULTORIA.

ARQ. JULIAN MORA
MAT. N°25700-30290 CND

EQUIPO DE DISEÑO ARQUITECTONICO

JGSZ ATELIER SAS

ARQUITECTO ENCARGADO.

ARQ. JUAN GUILLERMO SERRANO ZAMORA
MAT. N° A68382005-13873859

ARQ. ARNOLD RODRÍGUEZ DUARTE
MAT. N° A24472012-1118546173

LOCALIZACION:

MUNICIPIO DE IPIALES
DEPARTAMENTO DE NARIÑO

PROYECTO:

I.E. SAN JUAN

GRUPO 10

CONTIENE:

PLANTA
SEGUNDO PISO

ESCALA: INDICADA

FECHA: ENERO 2017

PLANO No.

P-69-E / A-101

DE 04 13