



PL-1 PL-2 PL-3 PL-4

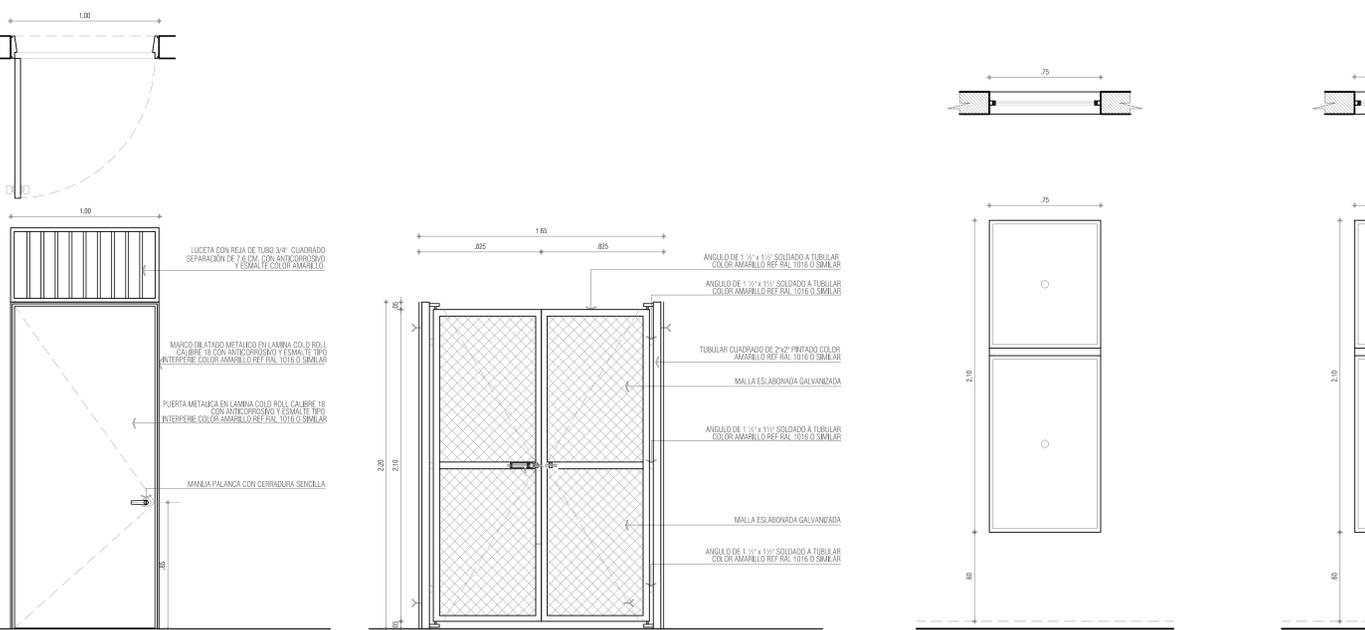


PL-5 PL-6

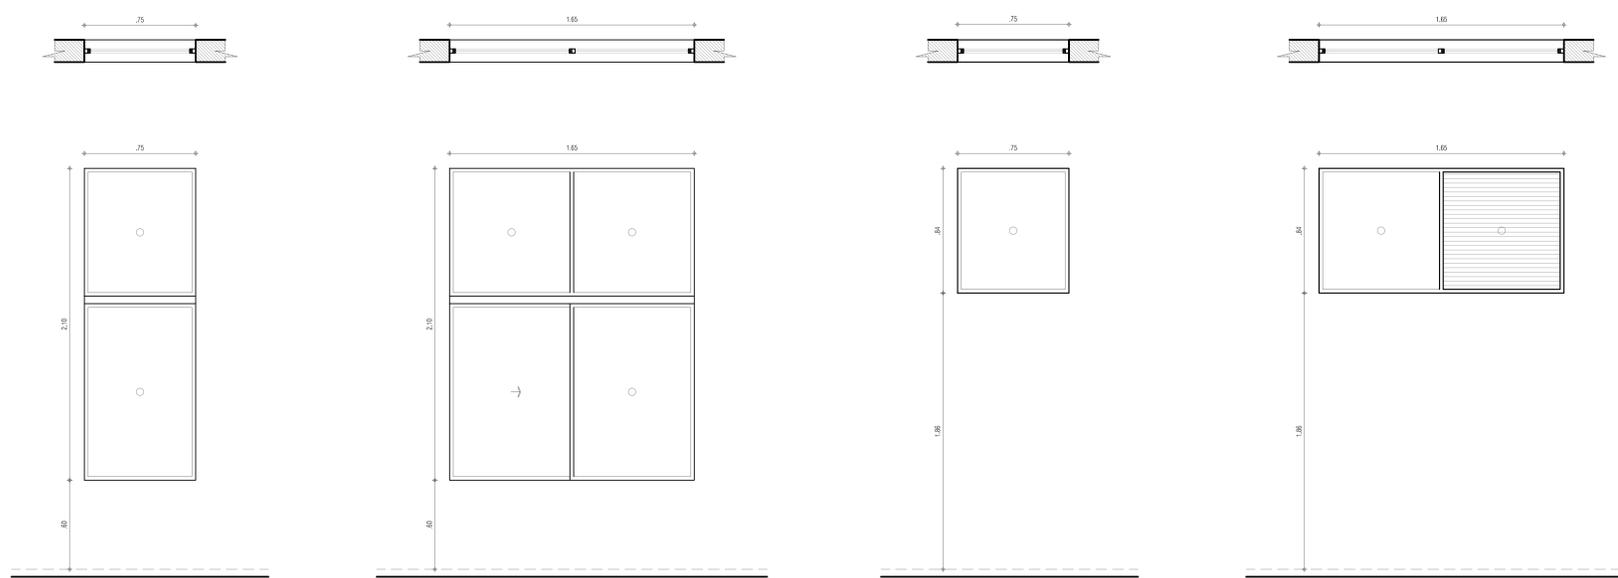

V-1 V-2 V-3 V-4

CUADRO DE PUERTAS Y VENTANAS							CANT	LOCALIZACIÓN
Nº PLANCHA	TIPO	DIMENSIONES		ESPECIFICACIÓN				
		ANCHO	ALTO					
PUERTAS METALICAS								
A - 500	PL-1	0.65	1.60	PUERTA E=04 CON LAMINA METALICA CALIBRE 18, MARCO EN LAMINA METALICA COLD ROLL CALIBRE 18, DEL ANCHO DEL MURO CON RELLENO EN CONCRETO, PINTADO CON ANTICORROSIVO Y ESMALTE 3 MANOS, MANIJA DE PALANCA CON CERRADURA.	14	SANITARIOS		
A - 500	PL-2	0.75	2.20	PUERTA E=04 CON LAMINA METALICA CALIBRE 18, MARCO EN LAMINA METALICA COLD ROLL CALIBRE 18, DEL ANCHO DEL MURO CON RELLENO EN CONCRETO, PINTADO CON ANTICORROSIVO Y ESMALTE 3 MANOS, MANIJA PALANCA CON CERRADURA SENCILLA, DINTEL CON PERFILES METALICOS CUADRADOS DE 3/4\"/>				

VERSIONES	
FECHA:	OBSERVACIONES
30-01-2017	VERSION 1

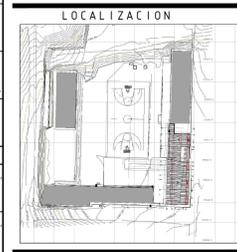

PROYECTO JORNADA ÚNICA

Jornada Única
 MINEDUCACIÓN TODOS POR UN NUEVO PAÍS
 Ministerio de Educación Nacional
 Bogotá, Colombia



Findeter
 Financiera del Desarrollo
 Bogotá, Colombia

FINETER - FINANCIERA DEL DESARROLLO TERRITORIAL
 Bogotá, Colombia
 No. CONTRATO:
 PAF-JU10-G10DC-2015

RUBAU
 Colombia
 CONSTRUCCIONES RUBAU - SUCURSAL COLOMBIA
 Bogotá, Colombia

INTERVENTORIA
 CONSORCIO
 JORNADA UNICA BCG-GR10

ING. SIGIFREDO OSPINA CASTRO
 MATRICULA PROF: 25202-70077 CND.
 DIRECTOR DE CONSULTORIA.

ARQ. JULIAN MORA
 MAT. N°25700-30290 CND
 EQUIPO DE DISEÑO ARQUITECTONICO
 JG S Z ATELIER s.c.s.
 ARQUITECTO ENCARGADO.

ARQ. JUAN GUILLERMO SERRANO ZAMORA
 MAT. N° A68382005-13873859
 ARQ. ARNOLD RODRIGUEZ DUARTE
 MAT. N° A24472012-1118546173

LOCALIZACIÓN:
 MUNICIPIO DE IPIALES
 DEPARTAMENTO DE NARIÑO

PROYECTO:
I.E. SAN JUAN

GRUPO 10

CONTIENE:
CUADRO DE PUERTAS Y VENTANAS
DETALLES PUERTAS Y VENTANAS

ESCALA: 1:20 FECHA: ENERO 2017

PLANO No. P-69-E / A-500 DE 11 13