
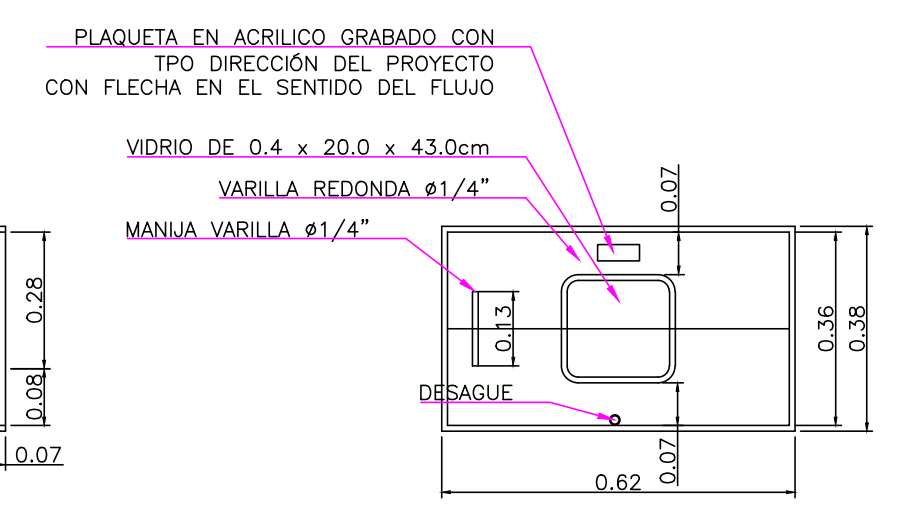
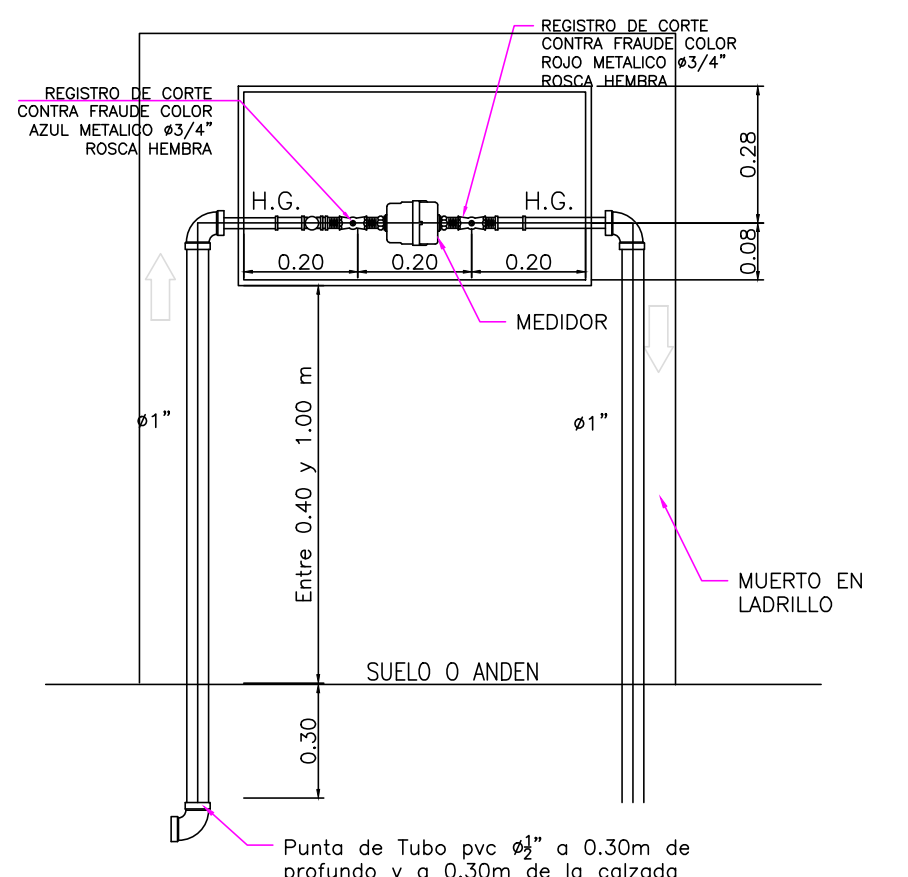



CONVENCIONES

TUBERIA AGUA FRIA PRESION	A.F.
TUBERIA AGUA RED INCENDIO	A.I.
COLUMNA AGUA FRIA	C.A.F.
CAMBIO DE NIVEL	C.N.
COLUMNA AGUA FRIA SERVICIOS	C.A.S.
LLAVE MANGUERA	LLM
INDICADOR	IN
LAVAMANOS	LM
LAVAPLATOS	LP
SANITARIO CONVENCIONAL	SA
DUCHA	DU
REGISTRO DE CORTE	REG

RED HIDRÁULICA ISOMETRICO BAÑOS SEGUNDO PISO ESCALA 1:75

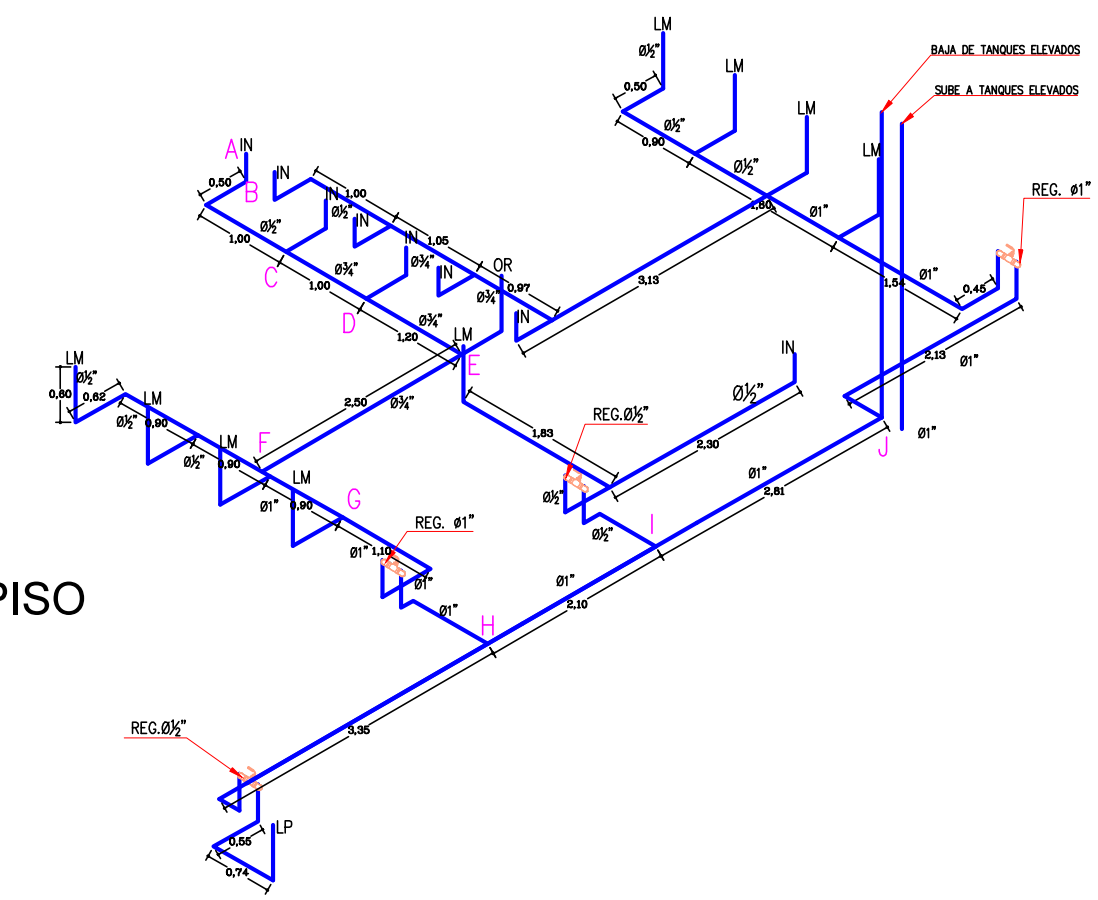


DETALLE MEDIDOR DE MURO COLEGIO Sin Escala

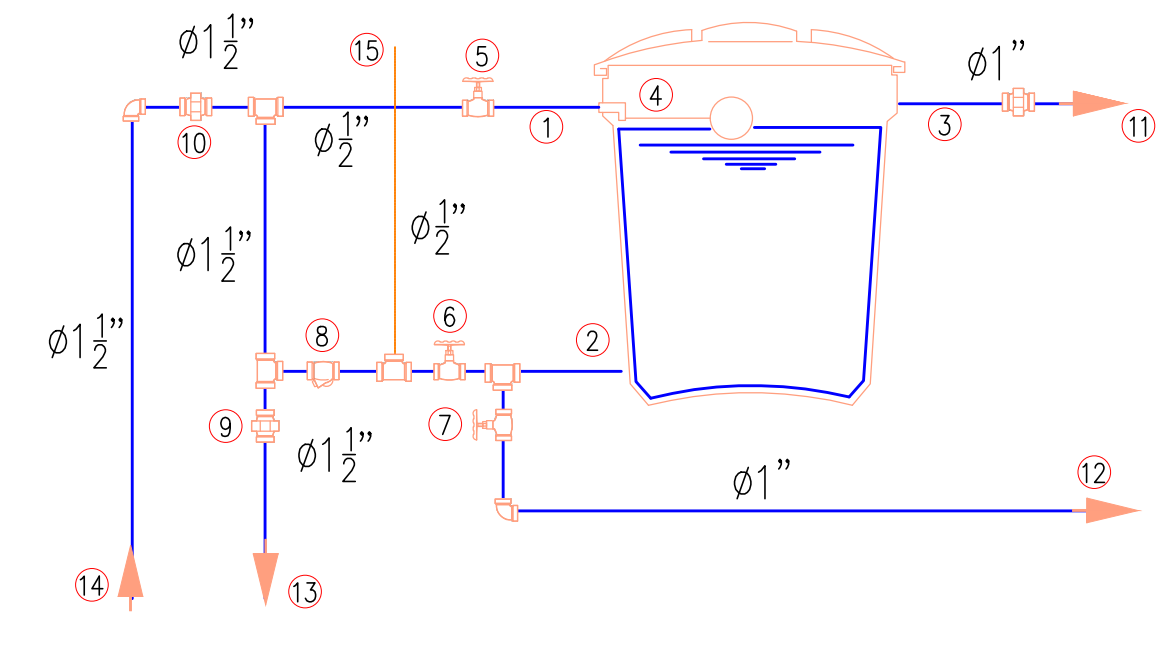


DETALLE TANQUE ELEVADO Sin Escala


- CORTE TANQUE ELEVADO**
- 1) LLEGADA ACOMETIDA A TANQUE 1/2"
 - 2) SALIDA AGUA POTABLE A RED 1 1/2"
 - 3) REBOSE #1"
 - 4) FLOTADOR #1/2"
 - 5) REGISTRO #1/2"
 - 6) REGISTRO #1"
 - 7) REGISTRO #1"
 - 8) CHEQUE #1 1/2"
 - 9) UNIVERSAL #1 1/2"
 - 10) UNIVERSAL #1 1/2"
 - 11) SALE A CUBIERTA #1"
 - 12) LAVADO SALE A CUBIERTA #1"
 - 13) SALE A RED GENERAL #1 1/2"
 - 14) LLEGADA DE ACOMETIDA 1/2"
 - 15) VENTILACION 1/2"
- DIMENSIONES DEL TANQUE 2000 lts:
 ALTURA: 1.04 m
 DIAMETRO DE LA TAPA: 1.85 m

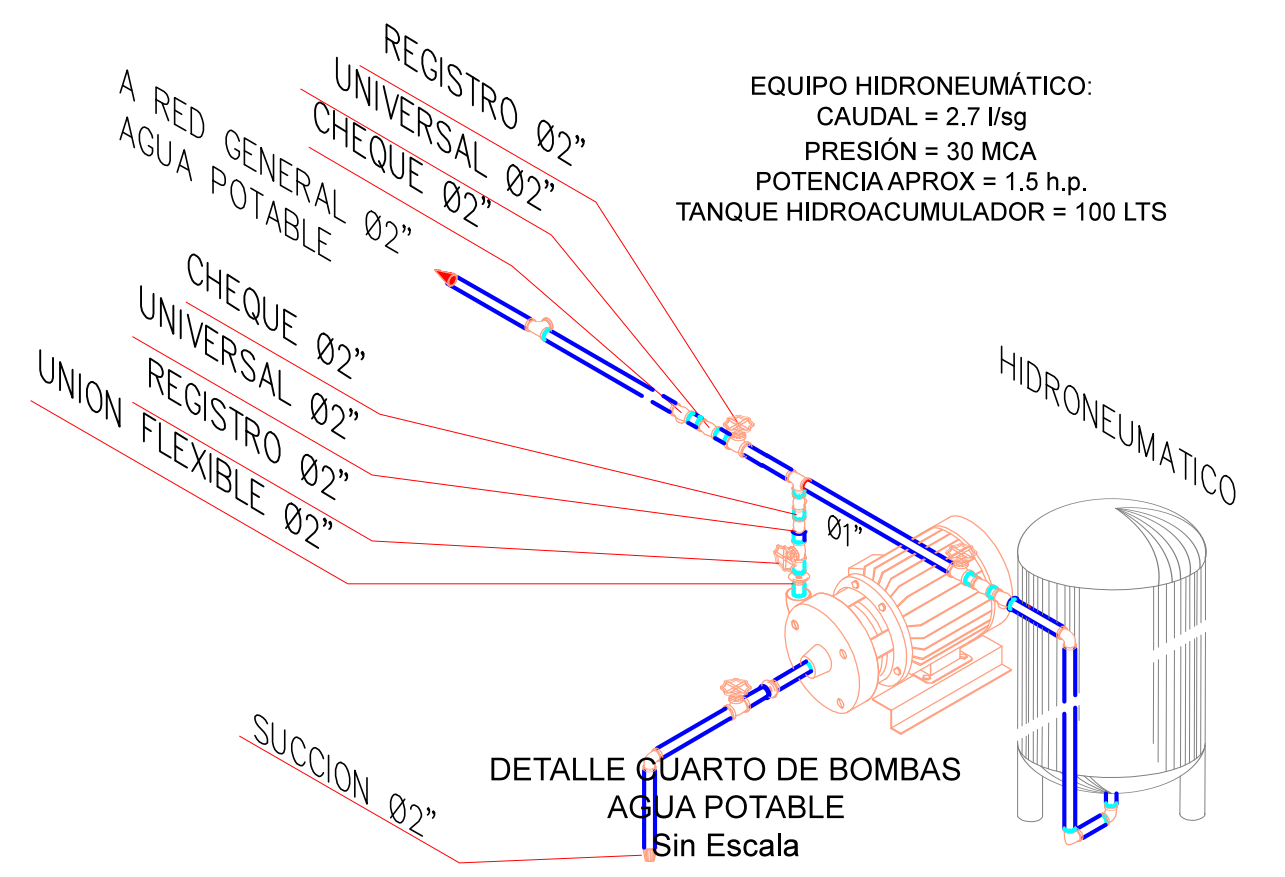

DETALLE TANQUE Y CUARTO DE BOMBAS RED CONTRA INCENDIO Sin Escala

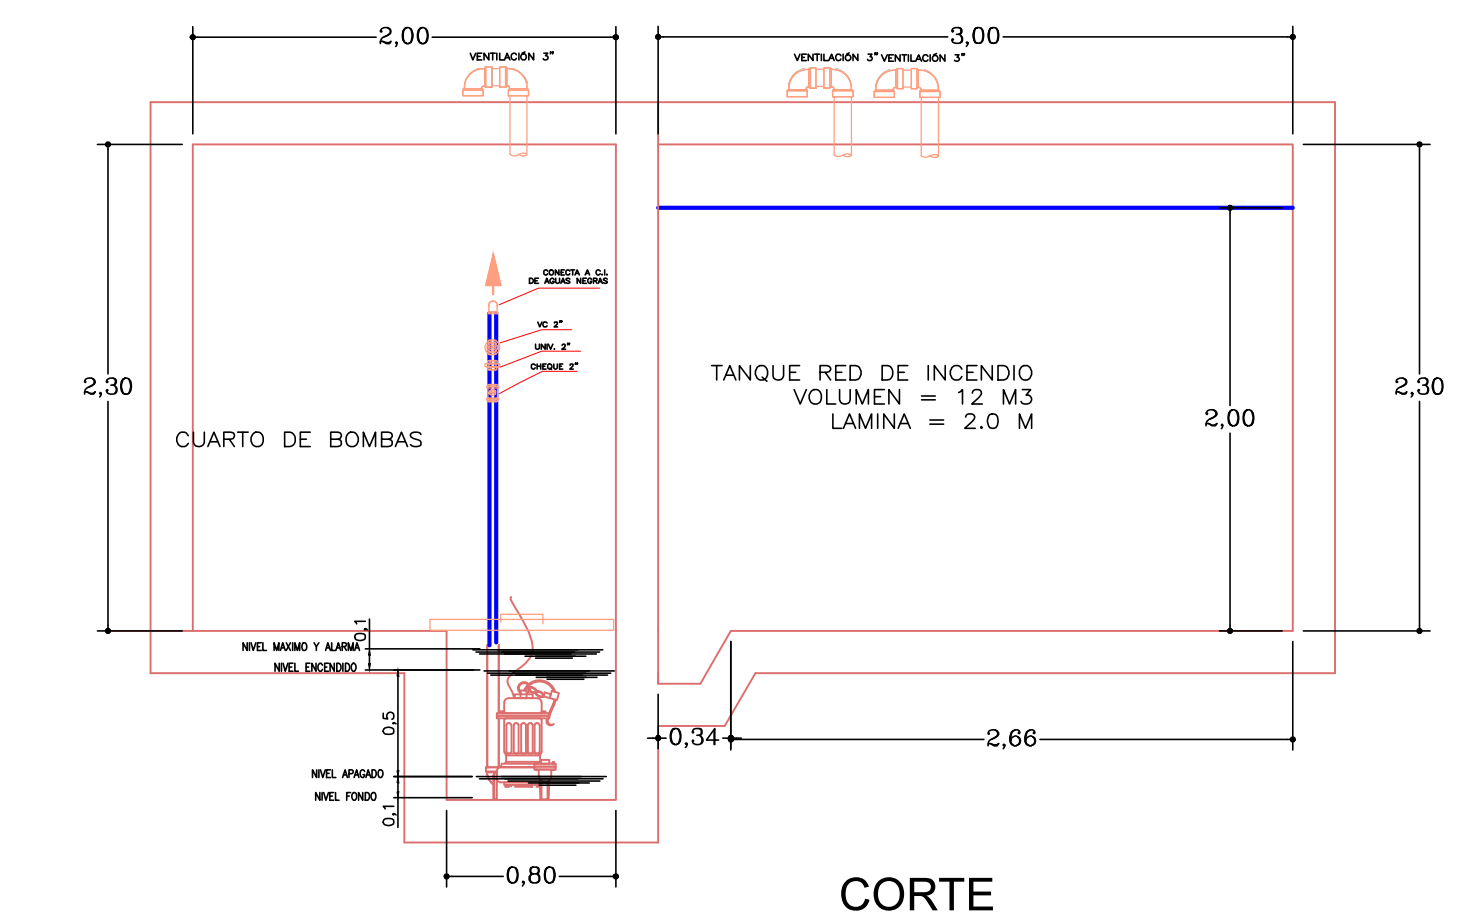


CORTE

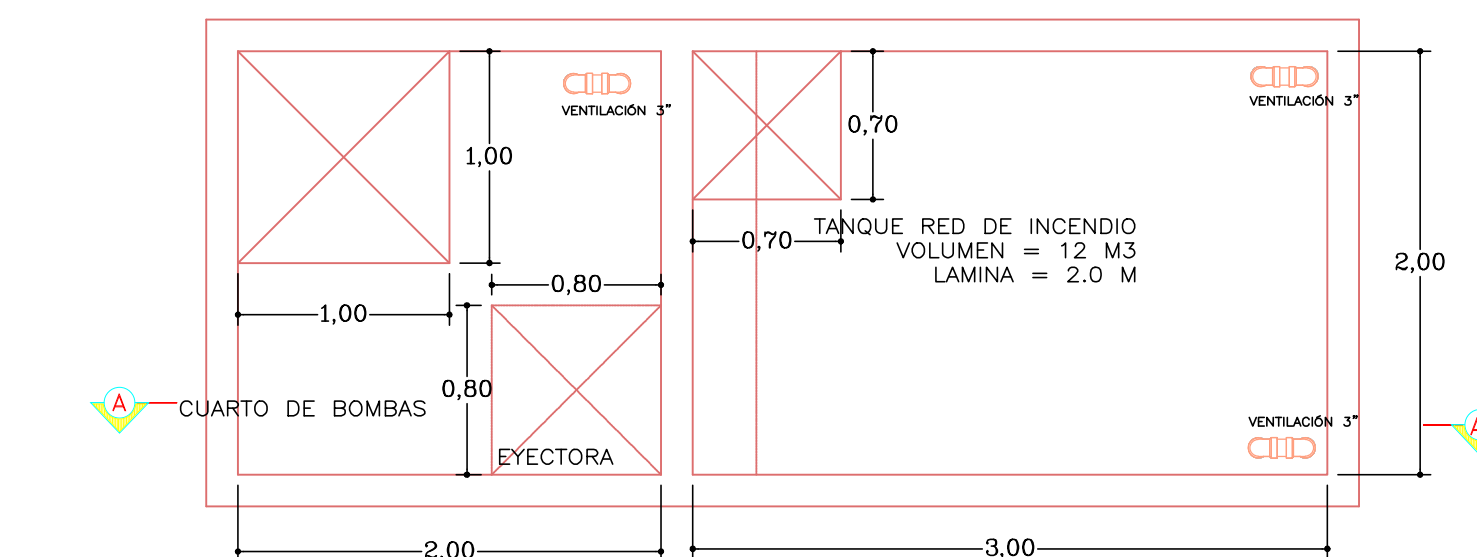

PLANTA

VERSIONES

FECHA:	OBSERVACIONES:
30-01-2017	VERSIÓN

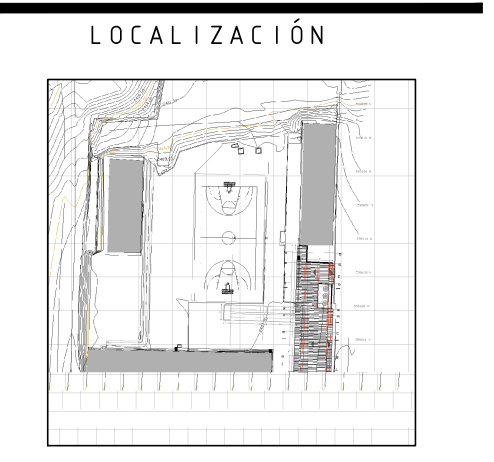

PROYECTO JORNADA ÚNICA



No. CONTRATO:



INTERVENTORIA
 CONSORCIO
 JORNADA UNICA BCG-GR10

ING. SIGIFREDO OSPINA CASTRO
 MATRICULA PROF. 25202-70077 CND.
 DIRECTOR DE CONSULTORIA

ARO. JULIAN MORA
 MAT. N°25700-30290 CND
 ESPECIALIDAD
 HIDRÁULICA

DIEGO ALEXIS ROJAS HERRERA
 MATRICULA PROF. 68202196044 STD

LOCALIZACIÓN:
 MUNICIPIO DE IPALES
 DEPARTAMENTO DE NARIÑO

PROYECTO:
 I.E. SAN JUAN

GRUPO 10

CONTIENE:

RED HIDRÁULICA E
 INCENDIO
 ISOMETRICO Y DETALLES

ESCALA: FECHA:
 INDICADA ENERO 2017

PLANO No. DE 03
 H 03 04