


VERSIONES	
FECHA:	OBSERVACIONES
10-02-2017	VERSION 1

LOCALIZACION

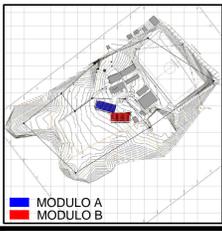

MODULO A
MODULO B

PROYECTO JORNADA ÚNICA
Jornada Única
MINEDUCACIÓN TODOS POR UN NUEVO PAÍS
Ministerio de Educación Nacional
Bogotá, Colombia



FINETER - FINANCIERA DEL DESARROLLO TERRITORIAL
Bogotá, Colombia

No CONTRATO:
PAF-JU09-G09DC-2015



CONSTRUCCIONES RUBAU - SUCURSAL COLOMBIA
Bogotá, Colombia

INTERVENTORIA
CONSORCIO
JORNADA UNICA BCG

ARQ. EDUARDO RUGELES
MATRICULA PROF: 68700-49940STD

ARQUITECTO DISEÑADOR:

ARQ. ADRIANA YOLIMA PARRA
M.P. A25302004-52869259

DIRECTOR DE CONSULTORIA:

ARQ. NOHORA RAQUEL PONSQUITA
MAT. N° 2570052129 CND

EQUIPO DE DISEÑO
ARQUITECTONICO

JGS2 ATELIER SAS

ARQUITECTO ENCARGADO:

ARQ. MANUEL ANTONIO ENCISO SANCHEZ
MAT. N° 25700 0172 CND

ARQ. DIANA MILENA AVENDAÑO BRUALDO
MAT. N° A25042004-46681798

LOCALIZACION:
MUNICIPIO DE BARBACOAS
DEPARTAMENTO DE NARIÑO

PROYECTO:
I.E SANTA TERESITA DE ALTAQUER


GRUPO 9

CONTIENE:
CORTES POR FACHADA

ESCALA: FECHA:
1_20 FEBRERO 2017

PLANO No. DE 13
P-70-F / A-400 18

5

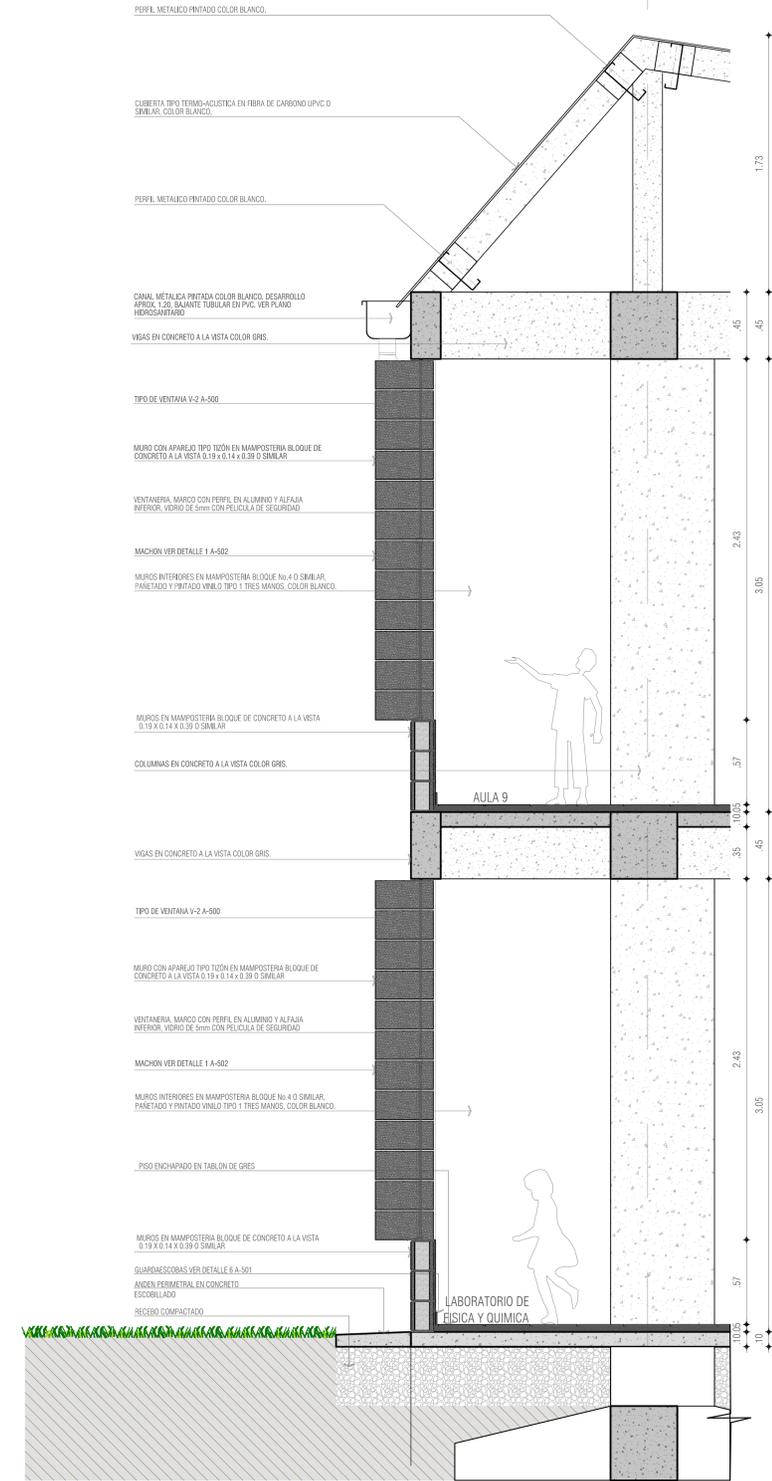


I.E. SANTA TERESITA DE ALTAQUER
PASTO
CORTE FACHADA 1
ESC 1_20

VIGAS DE AMARRE
N.A. + 6.95
N.T.

SEGUNDO PISO
N.A. + 3.50
N.T.

PRIMER PISO
N.A. ± 0.00
N.T. 975

1

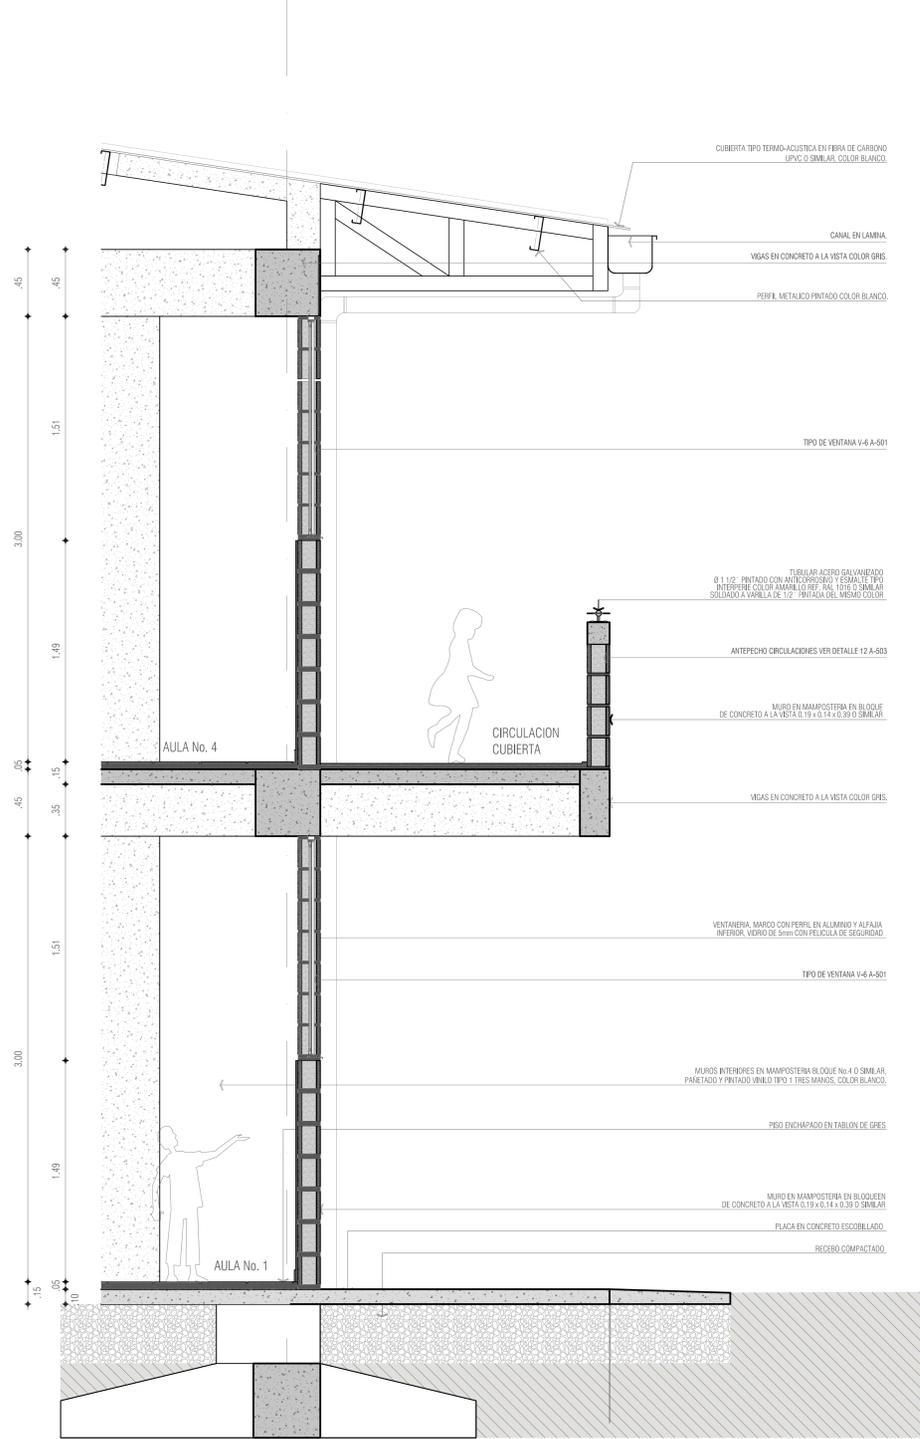

I.E. SANTA TERESITA DE ALTAQUER
PASTO
CORTE FACHADA 2
ESC 1_20

VIGAS DE AMARRE
N.A. + 6.95
N.T.

SEGUNDO PISO
N.A. + 3.50
N.T.

PRIMER PISO
N.A. ± 0.00
N.T. 975