


VERSIONES

FECHA:	OBSERVACIONES
10-02-2017	VERSION 1

LOCALIZACION

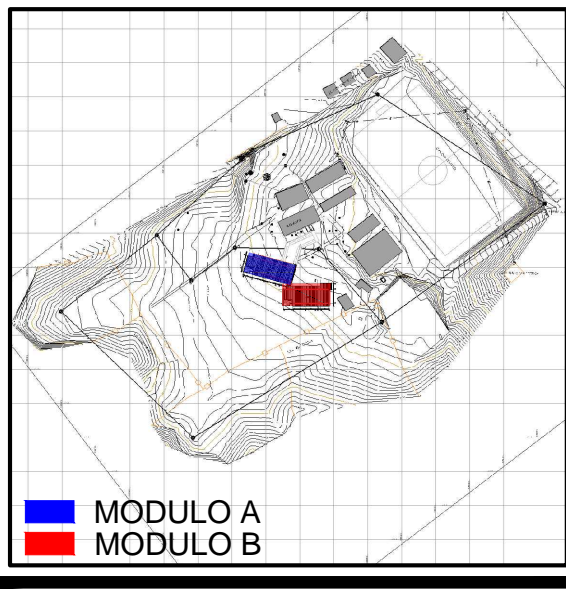

PROYECTO JORNADA ÚNICA
Jornada Única
 MINEDUCACIÓN TODOS POR UN NUEVO PAÍS
 Ministerio de Educación Nacional
 Bogotá, Colombia



FINETER - FINANCIERA DEL DESARROLLO TERRITORIAL
 Bogotá, Colombia

No CONTRATO:
 PAF-JU09-G09DC-2015



INTERVENTORIA
 CONSORCIO
 JORNADA UNICA BCG

ARQ. EDUARDO RUGELES
 MATRICULA PROF: 68700-49940STD
 ARQUITECTO DISEÑADOR:

ARQ. ADRIANA YOLIMA PARRA
 M.P. A25302004-52869259

DIRECTOR DE CONSULTORIA.

ARQ. NOHORA RAQUEL PONSUTA
 MAT. N° 2570052129 CND

EQUIPO DE DISEÑO
 ARQUITECTONICO

JCS2 ATELIER SAS
 ARQUITECTO ENCARGADO.

ARQ. MANUEL ANTONIO ENCISO SANCHEZ
 MAT. N° 25700 0172 CND

ARQ. DIANA MILENA AVENDAÑO BRUALDO
 MAT. N° A25042004-46681798

LOCALIZACION:
 MUNICIPIO DE BARBACOAS
 DEPARTAMENTO DE NARIÑO

PROYECTO:

**I.E SANTA TERESITA
 DE ALTAQUER**

GRUPO 9

CONTIENE:


**PUERTAS Y
 VENTANAS**

ESCALA: FECHA:


1_20 FEBRERO 2017

PLANO No. DE 16


P-70-F / A-501 18

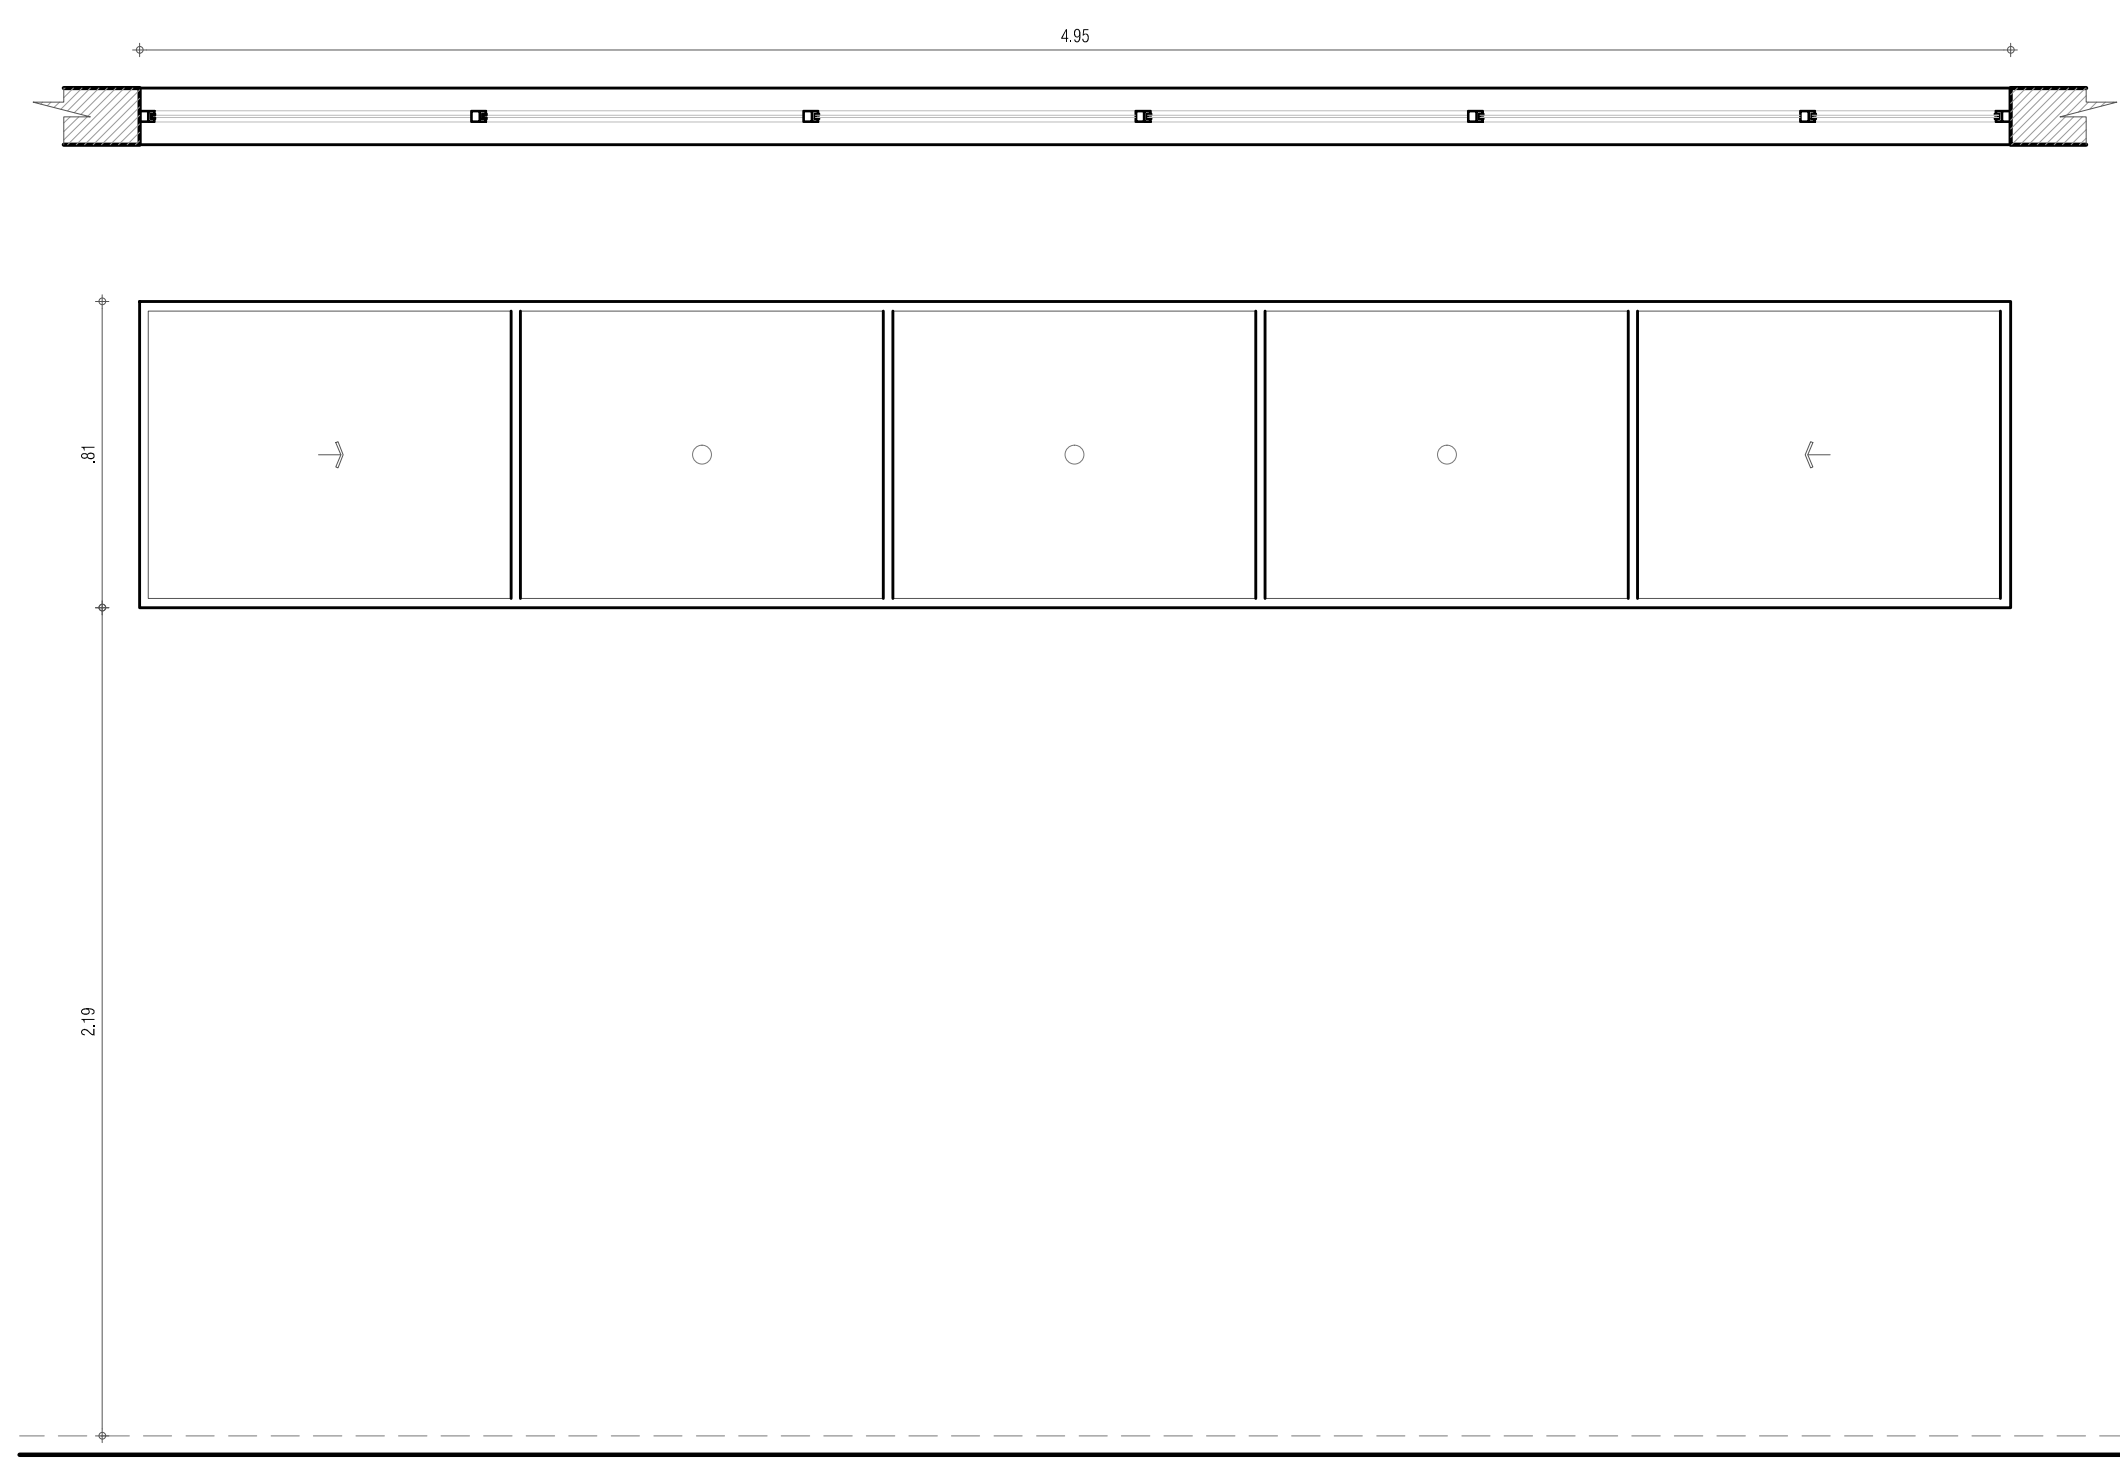


V-5

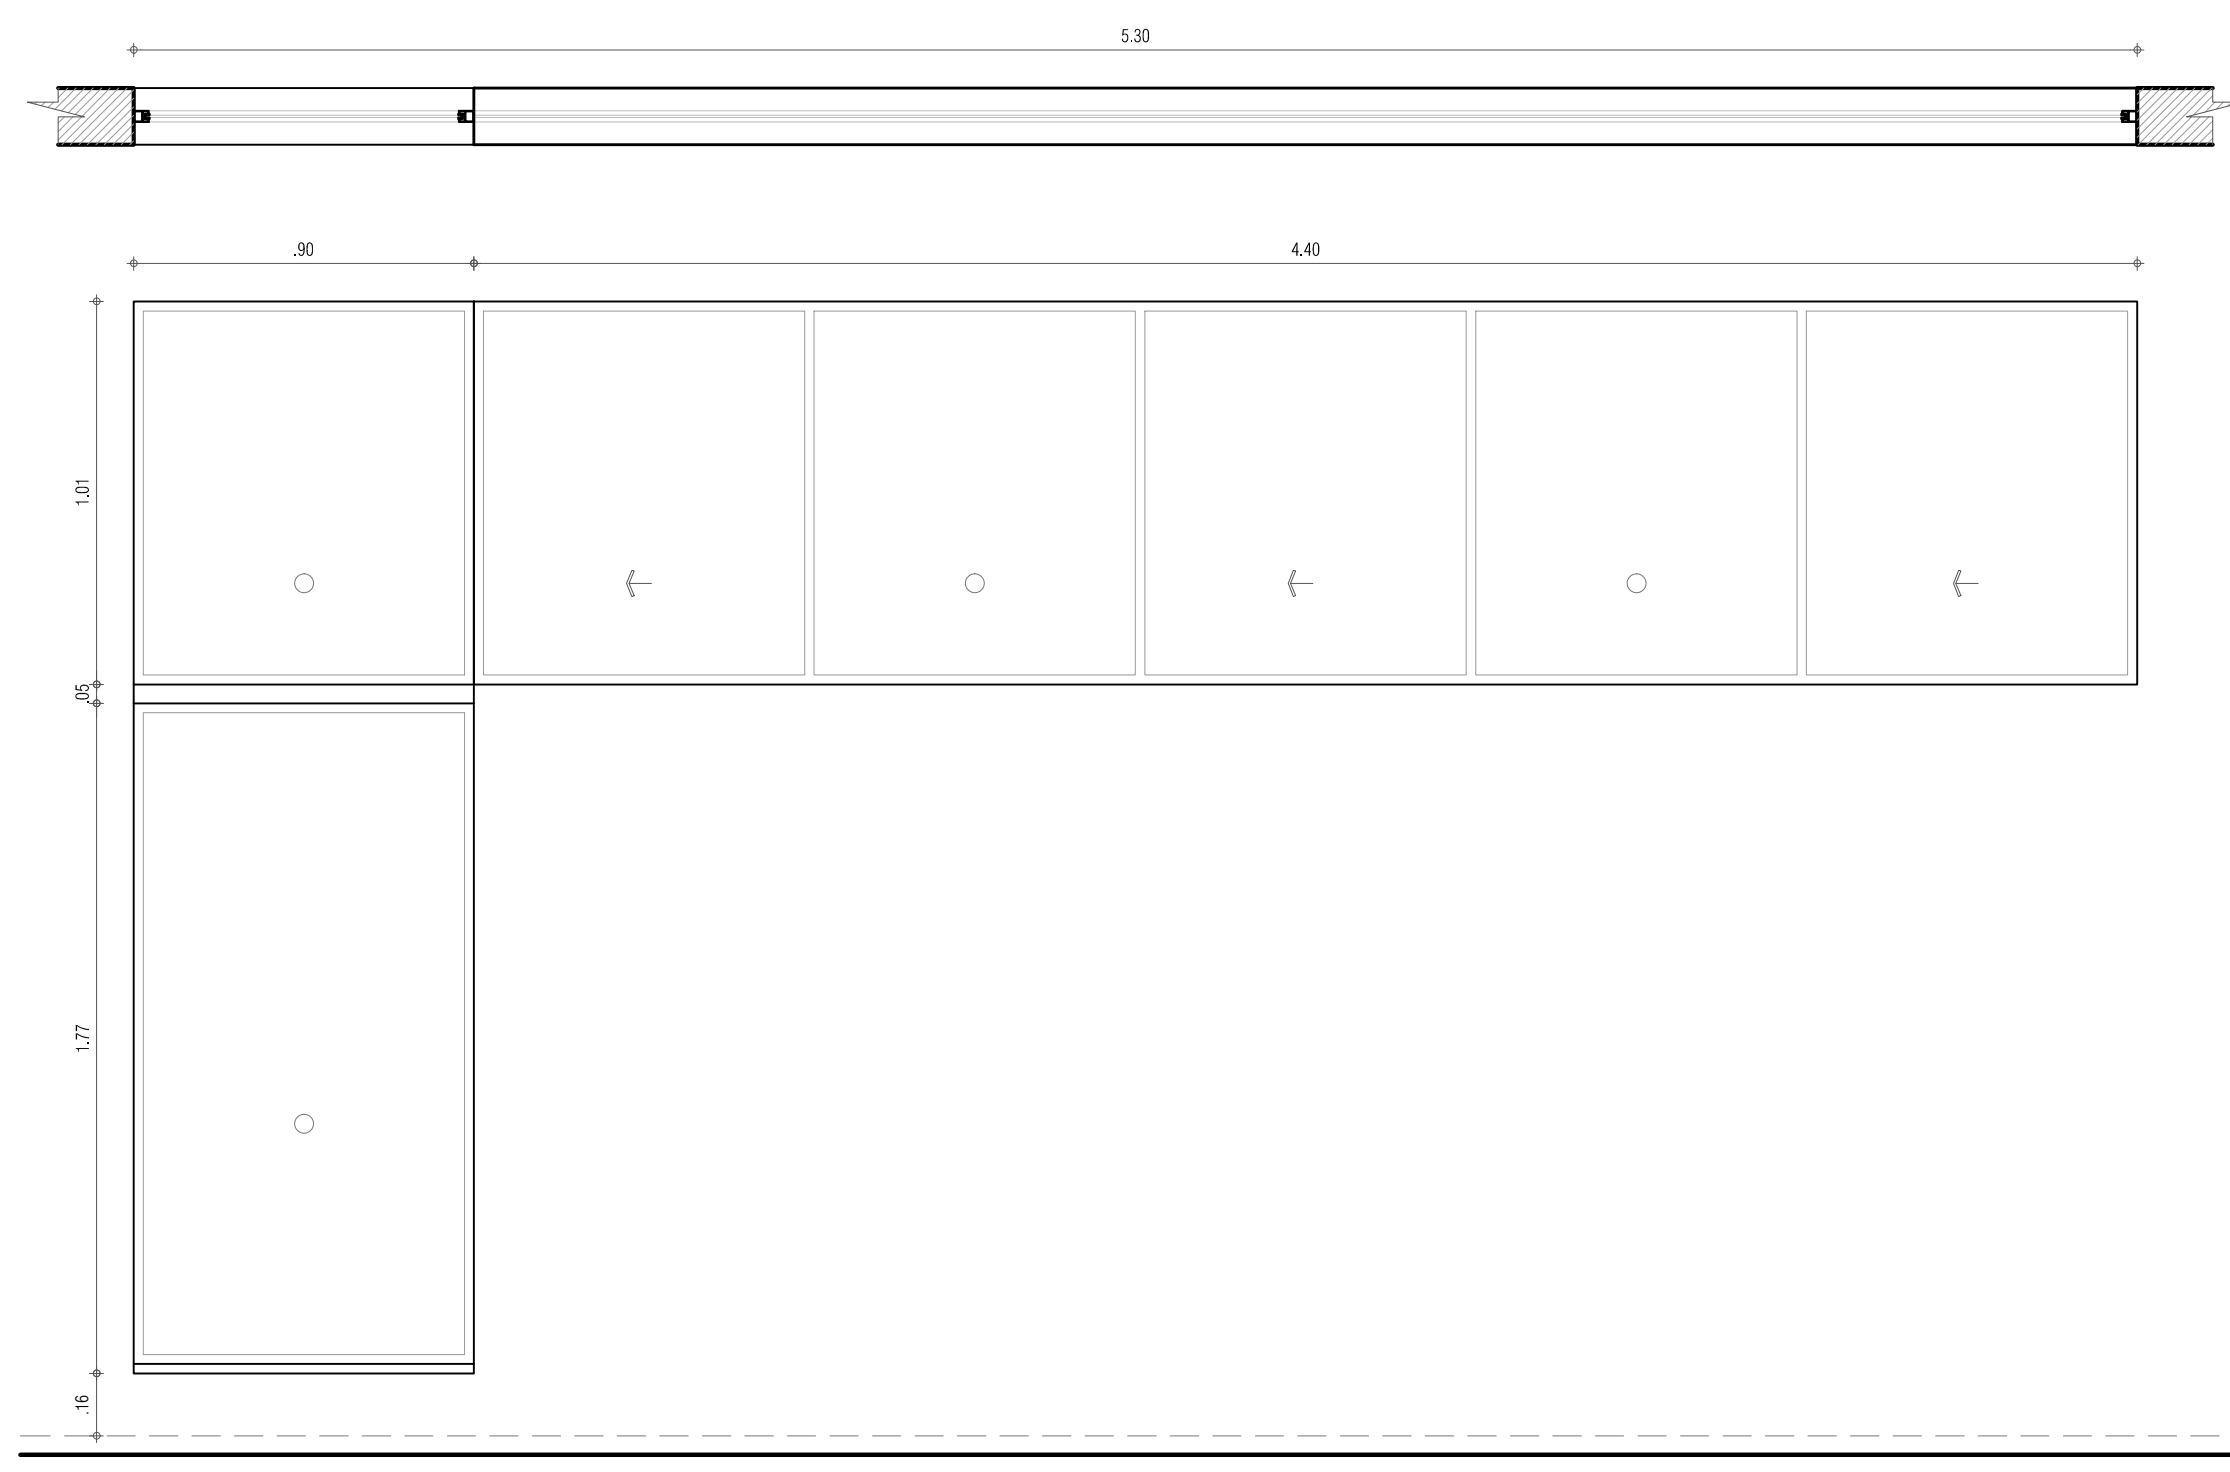


V-6

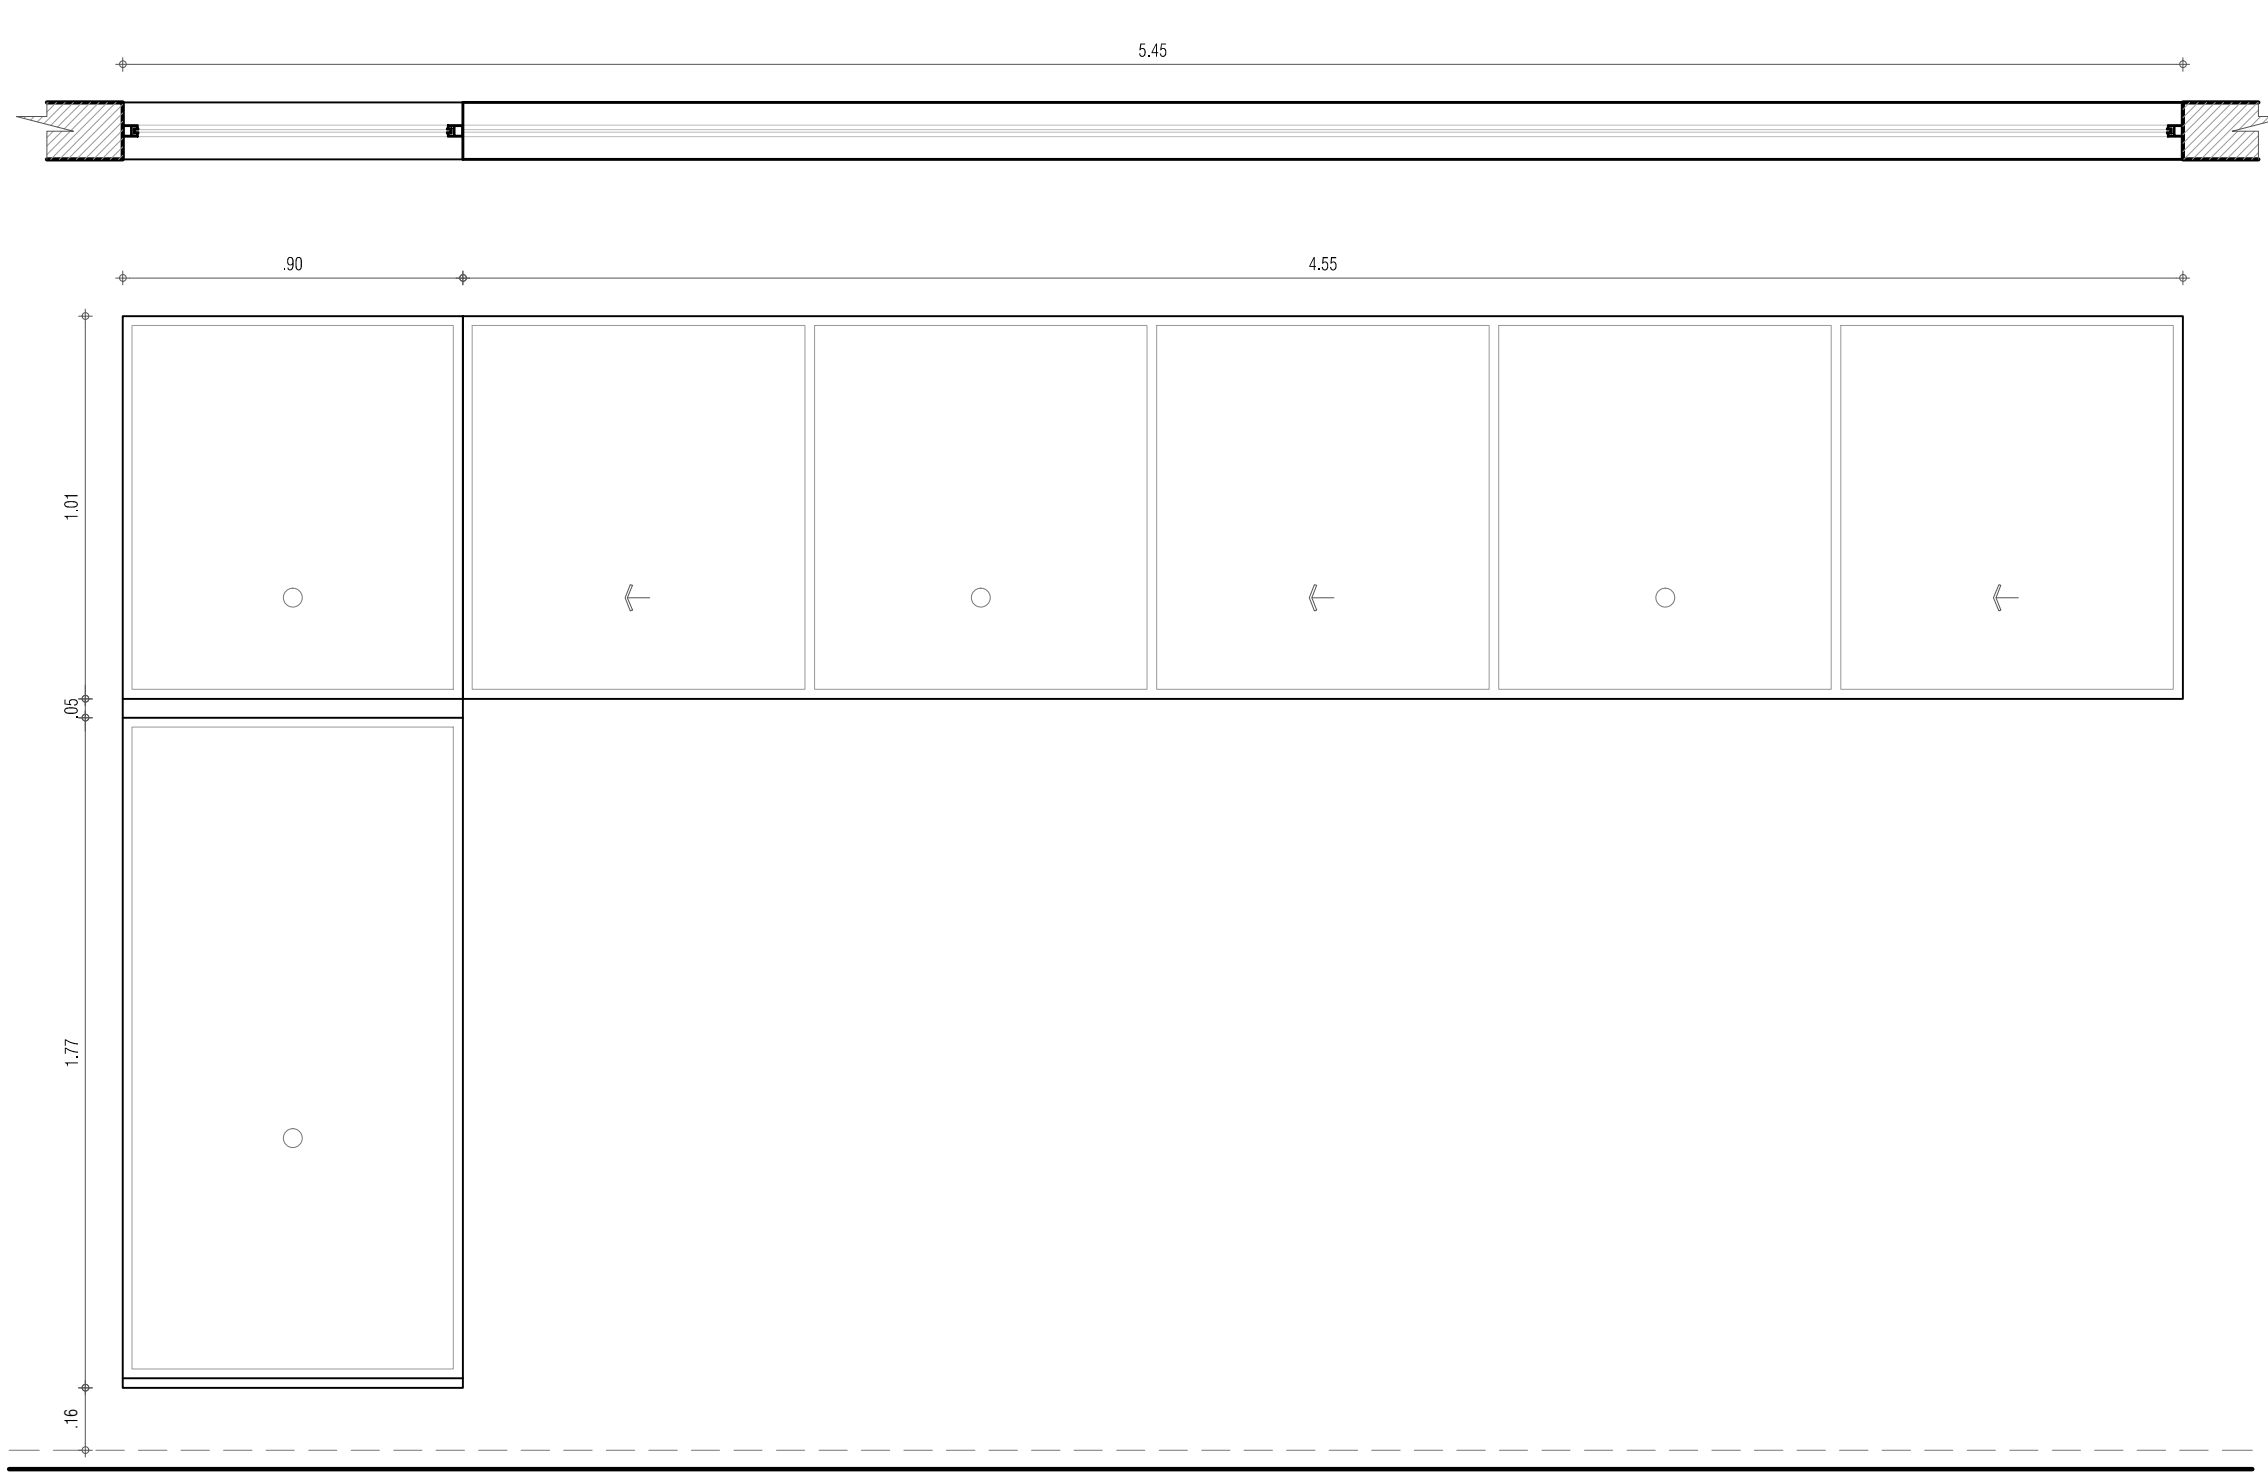

V-6A

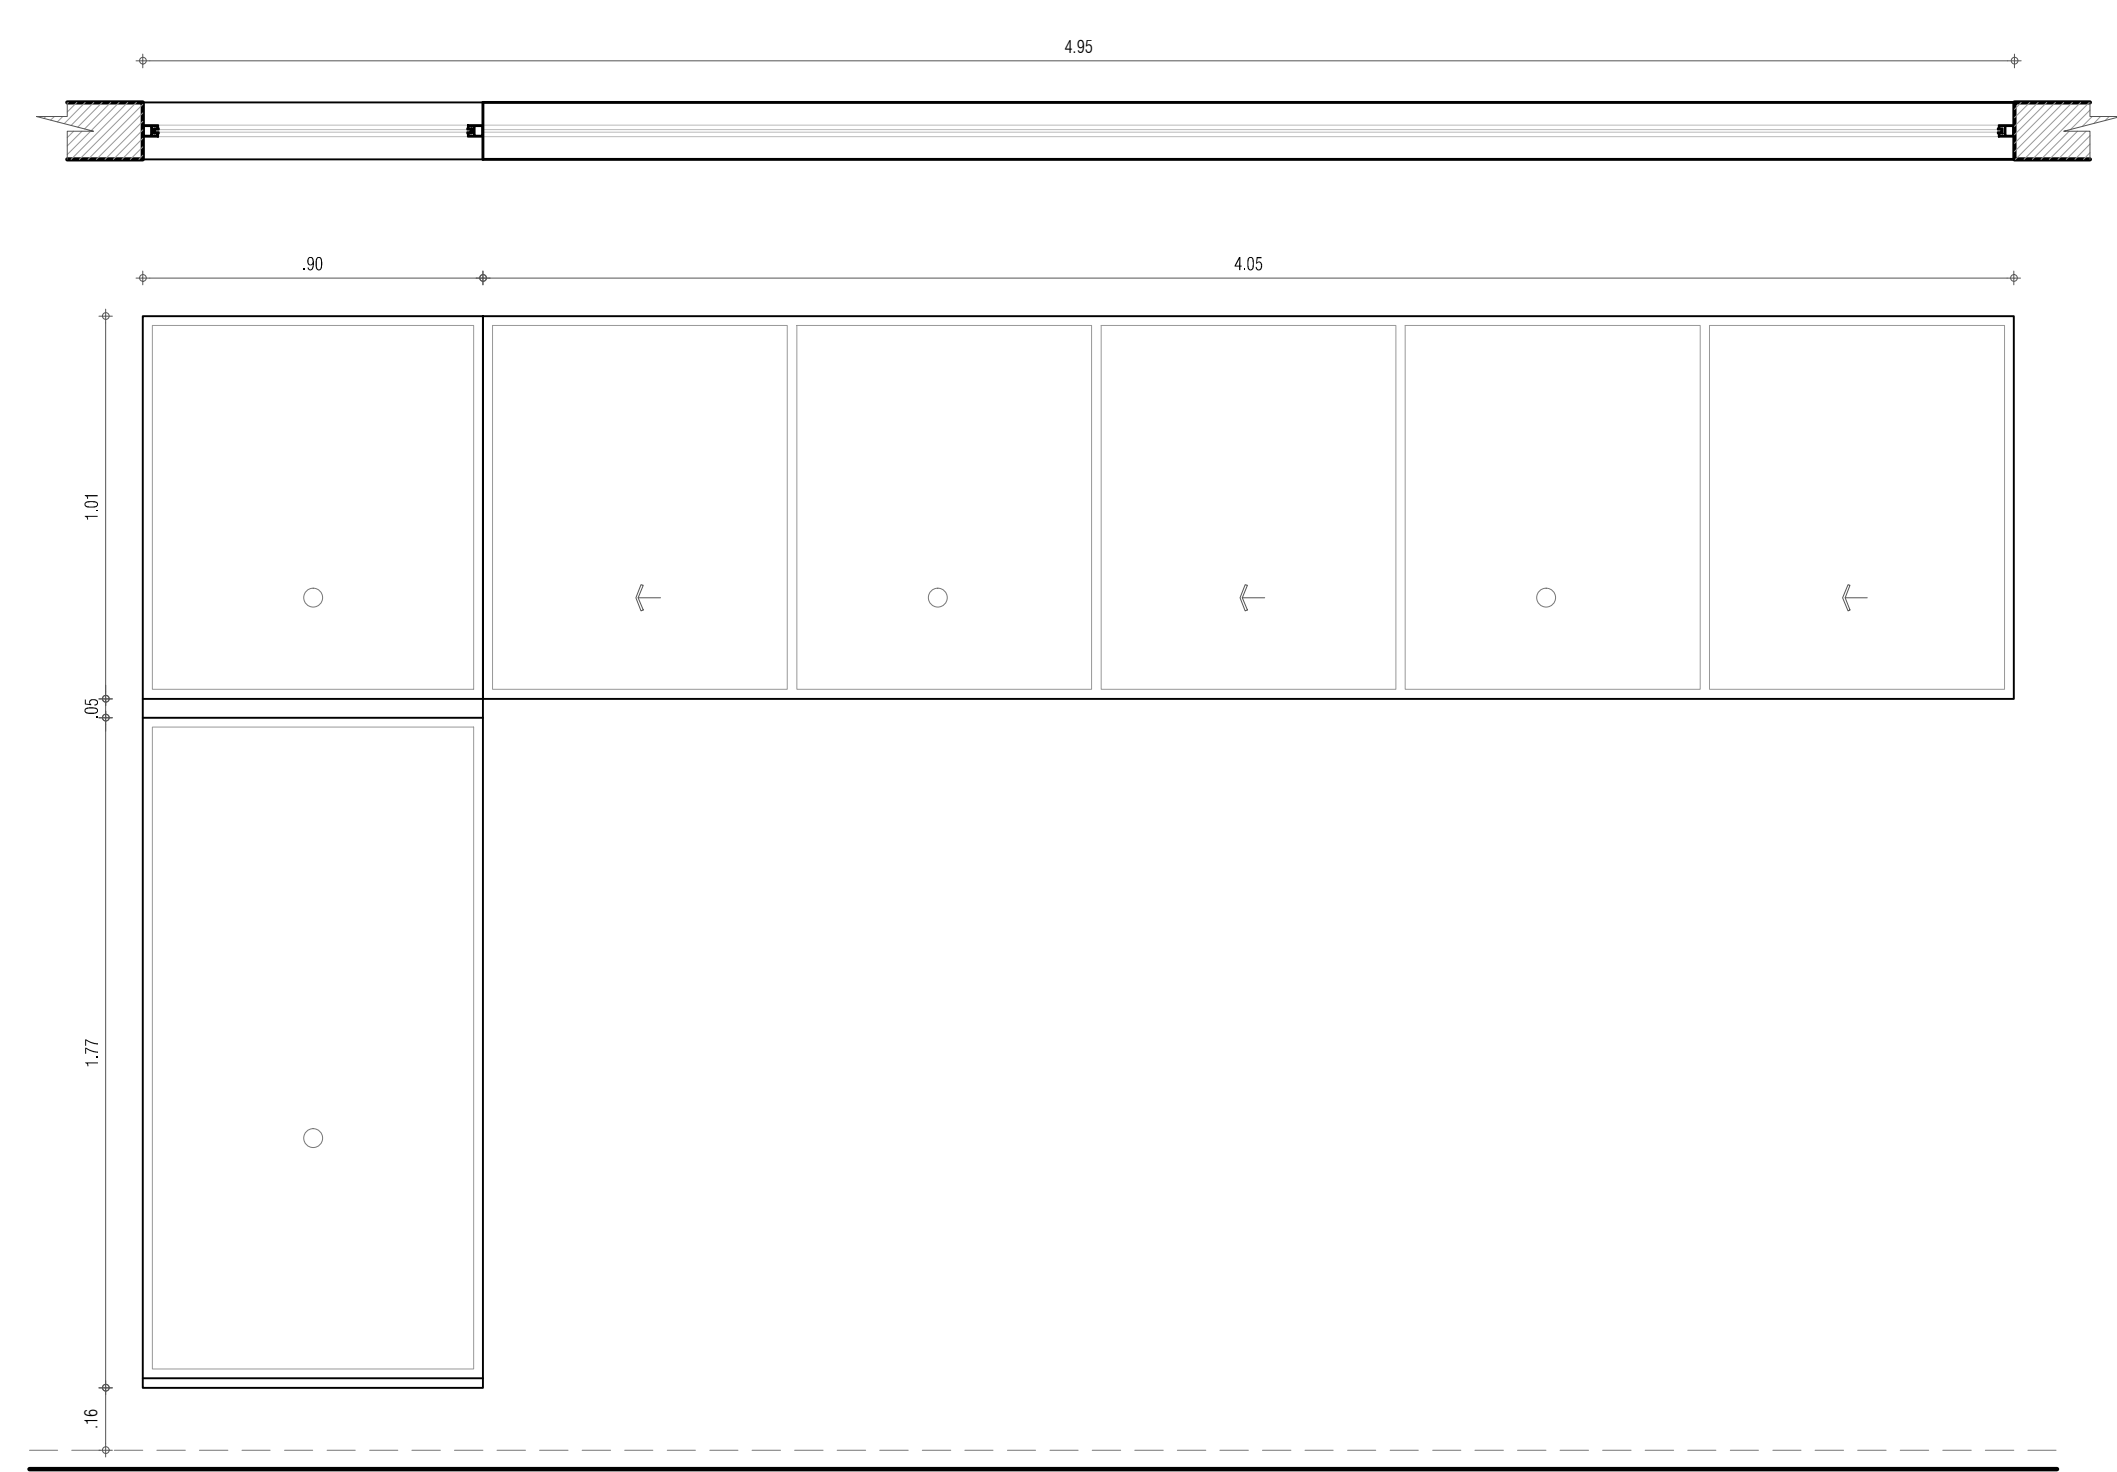

V-6B

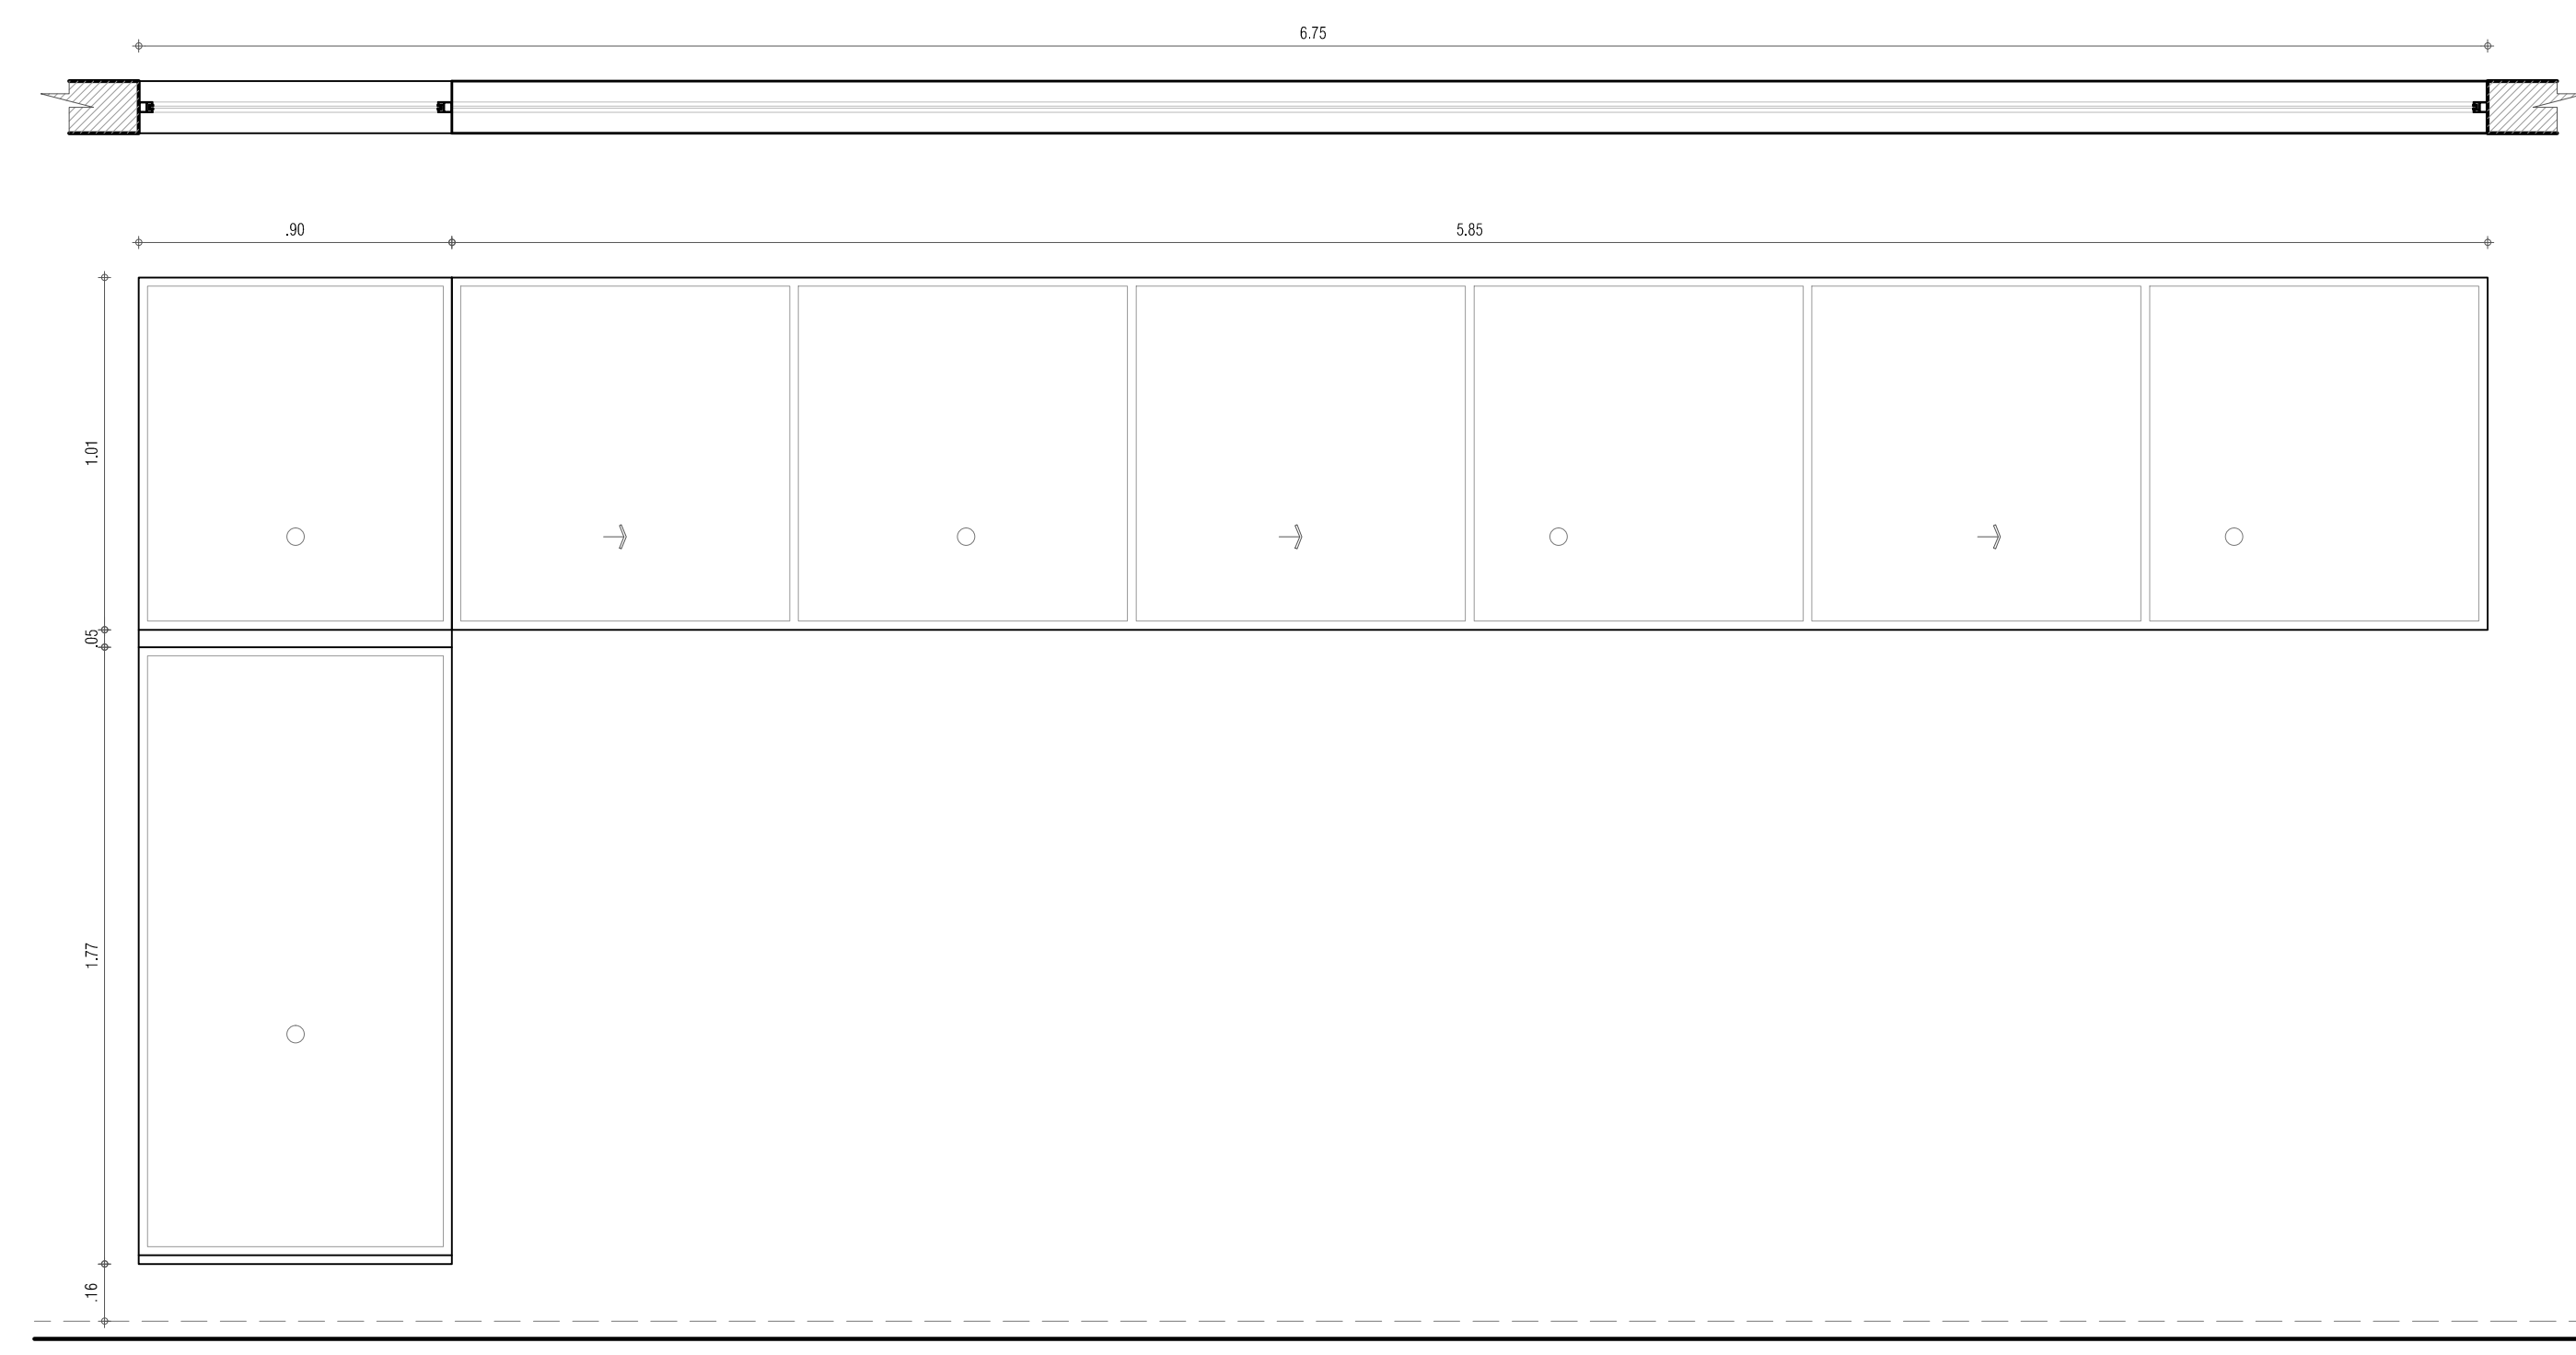

V-6C