



I.E. SANTA TERESITA DE ALTAQUER  
NARIÑO  
PLANTA LOCALIZACIÓN  
ESC. 1 - 500

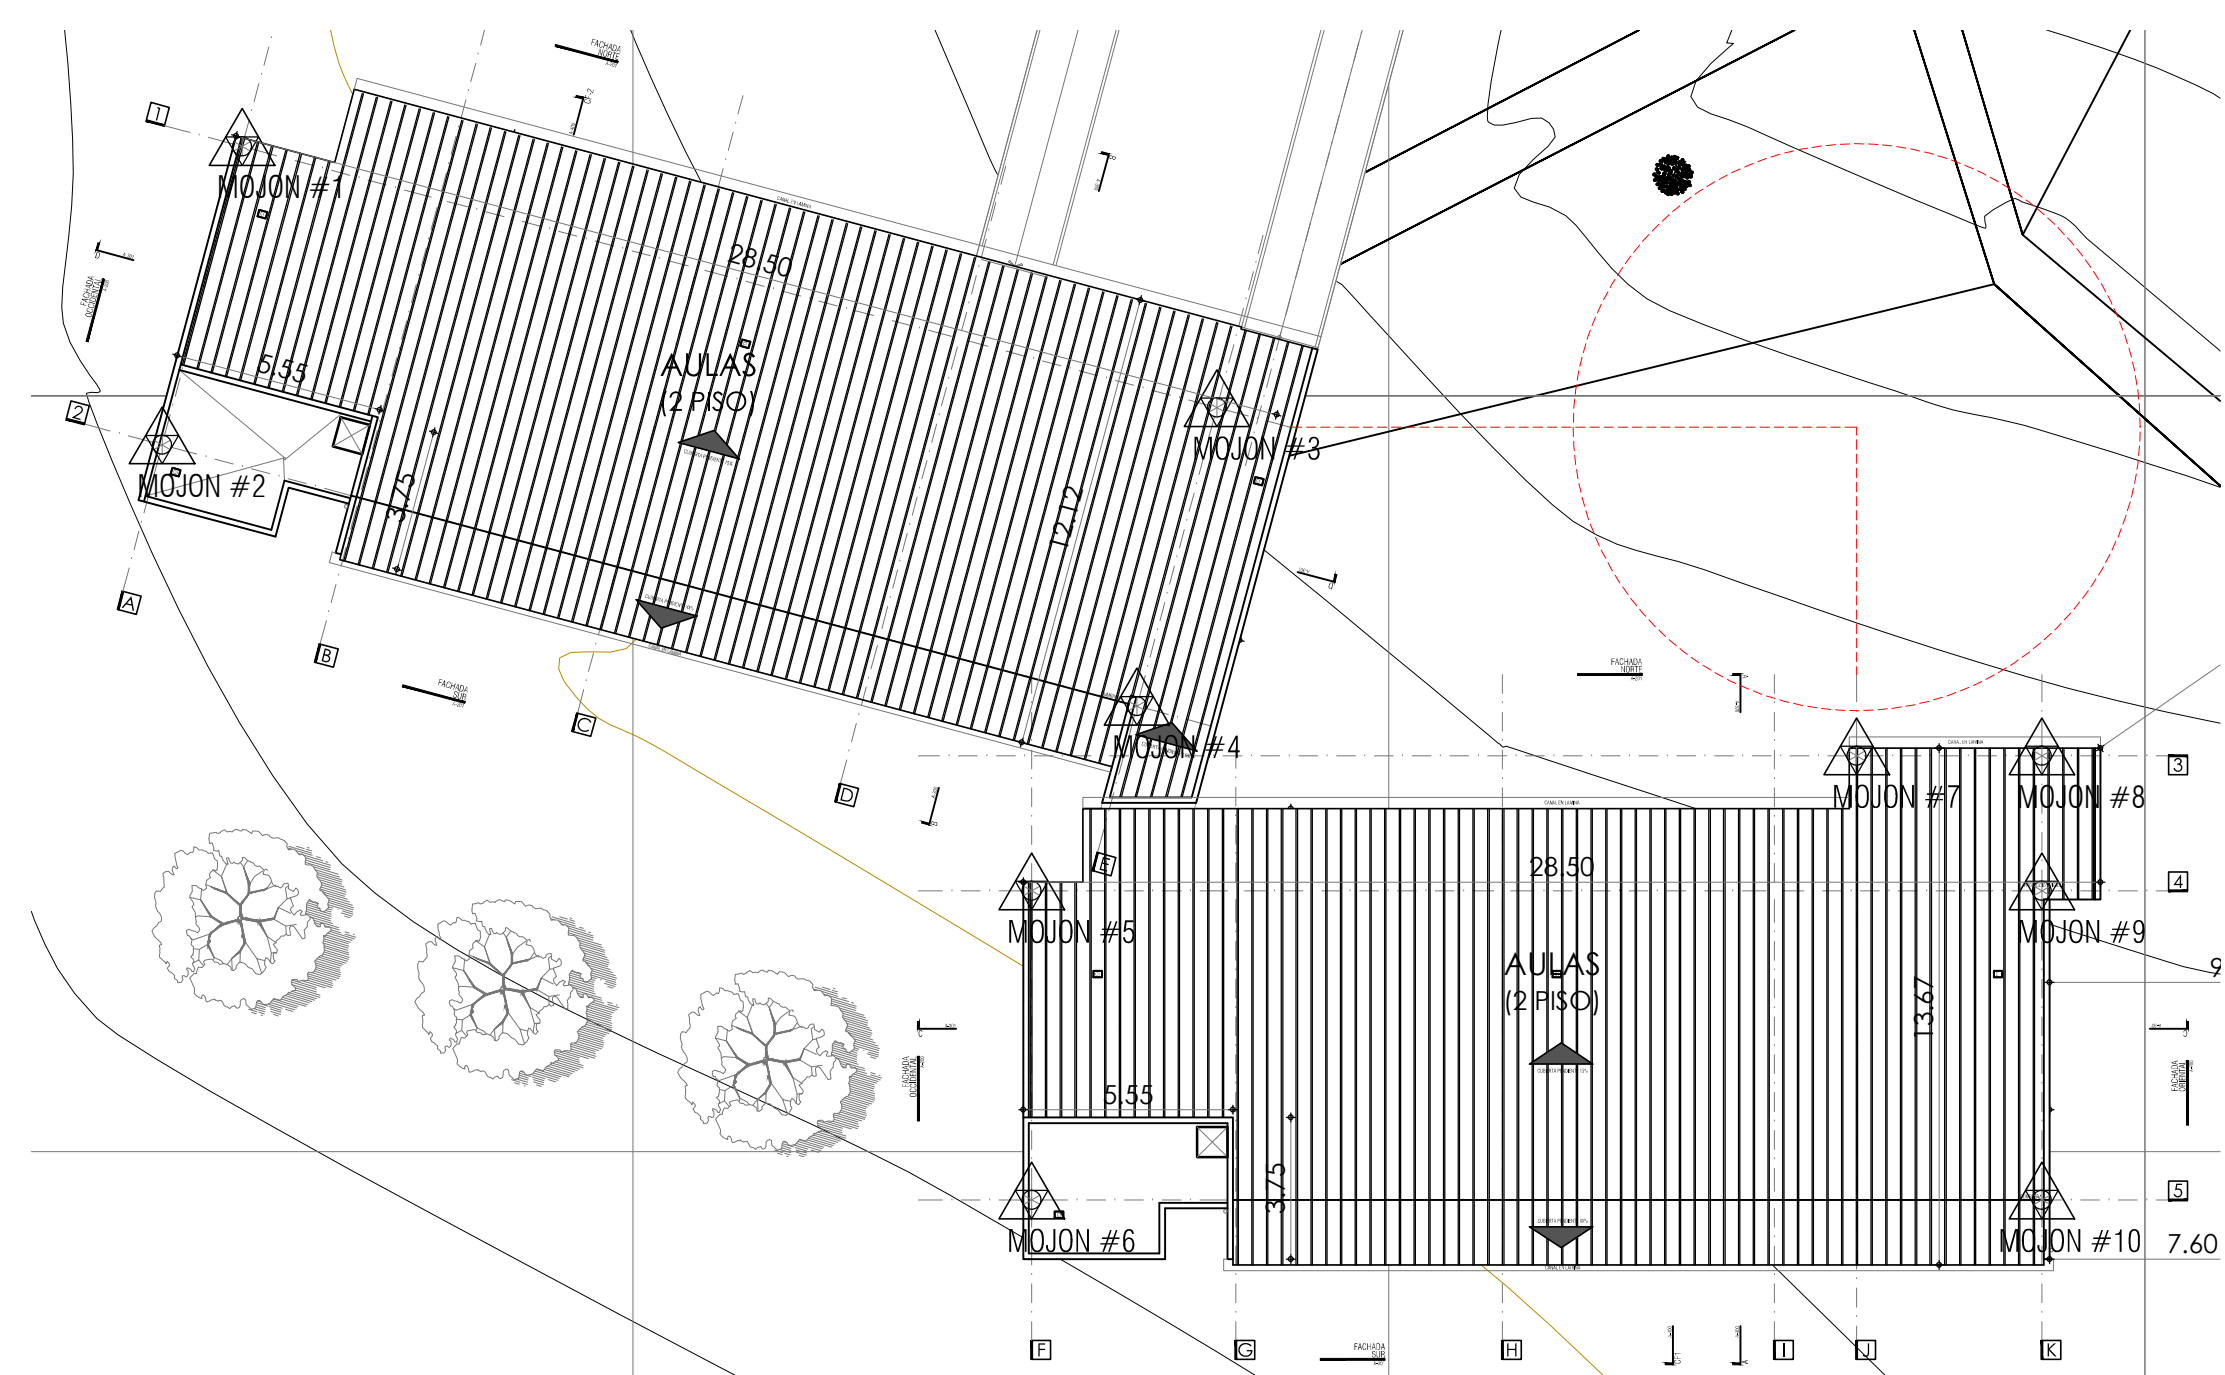

I.E. SANTA TERESITA DE ALTAQUER  
NARIÑO  
PLANTA LOCALIZACIÓN  
ESC. 1 - 200

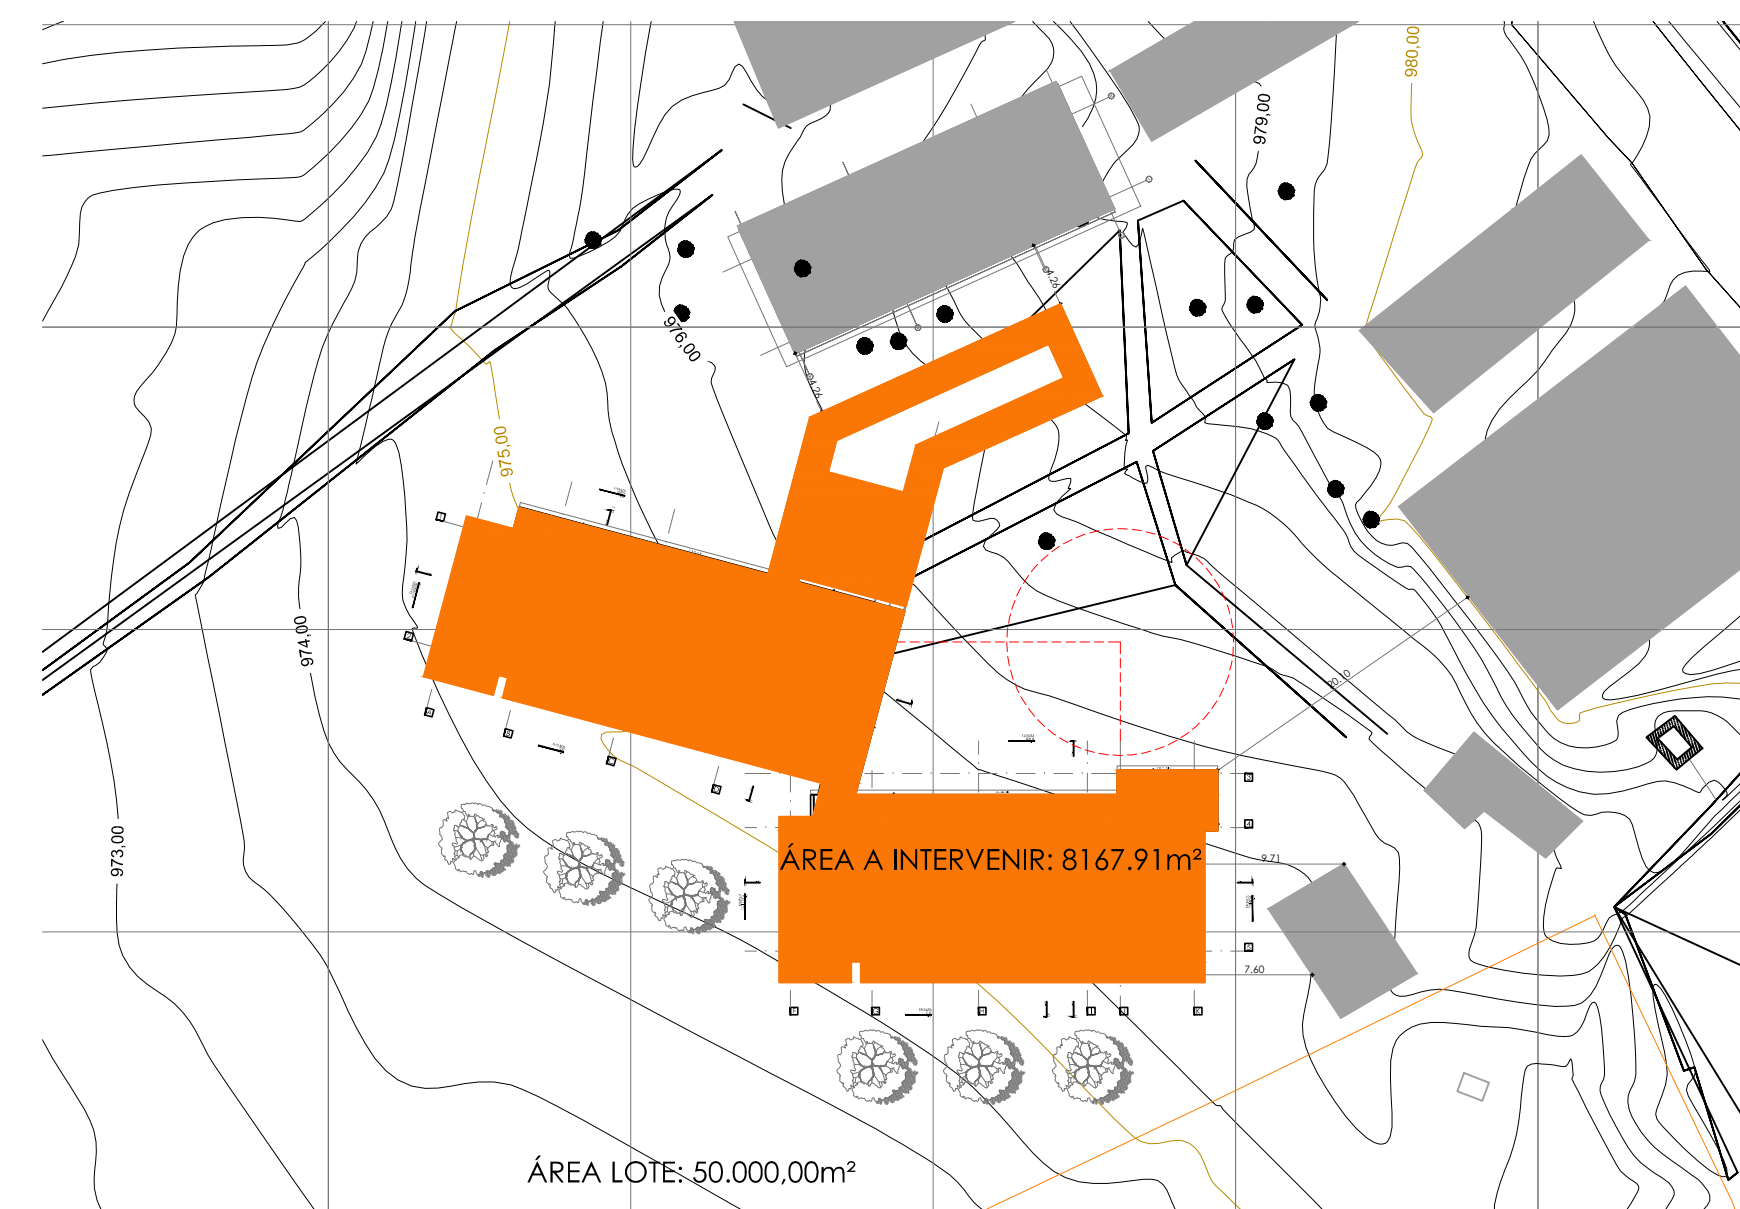

I.E. SANTA TERESITA DE ALTAQUER  
NARIÑO  
ÁREA A INTERVENIR  
ESC. 1 - 500

LISTADO DE PLANOS		
Nº PLANO	Nº PLANCHA	CONTENIDO
001	A - 001	LISTADO DE PLANOS - CUADRO DE AREAS - LOCALIZACIONES-MOJONES
002	A - 002	CORTES GENERALES
003	A - 100	PLANTA PRIMER PISO MÓDULO A
004	A - 101	PLANTA PRIMER PISO MÓDULO B
005	A - 102	PLANTA SEGUNDO PISO MÓDULO A
006	A - 103	PLANTA SEGUNDO PISO MÓDULO B
007	A - 104	PLANTA DE CUBIERTAS
008	A - 200	FACHADA NORTE MÓDULO A Y MÓDULO B
009	A - 201	FACHADA SUR MÓDULO A Y MÓDULO B
010	A - 202	FACHADA OCCIDENTAL MÓDULO A Y B-FACHADA ORIENTAL MÓDULO B
011	A - 300	CORTE A-A - CORTE B-B
012	A - 301	CORTE C-C - CORTE D-D
013	A - 400	CORTE POR FACHADA - DETALLE BAÑOS
014	A - 401	CORTE POR FACHADA - DETALLE BAÑOS
015	A - 500	CUADRO PUERTAS Y VENTANAS - DETALLES PUERTAS Y VENTANAS
016	A - 501	DETALLES PUERTAS Y VENTANAS
017	A - 502	CUADRO DETALLES - DETALLES GENERALES
018	A - 503	DETALLES GENERALES

CUADRO DE MOJONES		
MOJON	NORTE	ESTE
MOJON #1	629706.5981	886759.6615
MOJON #2	629698.7016	886757.5456
MOJON #3	629699.6876	886785.4517
MOJON #4	629691.7912	886783.3358
MOJON #5	629686.9025	886780.5522
MOJON #6	629678.7275	886780.5522
MOJON #7	629690.4775	886802.3772
MOJON #8	629690.4775	886807.2772
MOJON #9	629686.9025	886807.2772
MOJON #10	629678.7275	886807.2772


CUADRO DE ÁREAS	
RESUMEN DE AREAS LOTE	
ÁREA BRUTA LOTE TOTAL	50.000,00 m²
ÁREAS PROYECTO NUEVO	
ÁREA CONSTRUIDA PRIMER PISO	798,81 m²
ÁREA CONSTRUIDA SEGUNDO PISO	658,00 m²
ÁREA TOTAL CONSTRUIDA	1.456,81 m²
ÁREAS CONSTRUIDAS EXISTENTES	
ÁREA CONSTRUIDA PRIMER PISO	1.321,49 m²
ÁREA TOTAL CONSTRUIDA	1.321,49 m²

RESUMEN ÁREAS GENERALES	
ÁREA CONSTRUIDA PRIMER PISO	2.120,30m²
ÁREA LIBRE PRIMER PISO	47.879,70 m²


CUADRO DE INDICES	
INDICE OCUPACIÓN	0.02
INDICE CONSTRUCCIÓN	0.05

**NOTA:**  
 -LAS LÍNEAS EN PROYECCIÓN COLOR ROJO NO ESTAN INCLUIDAS EN LAS ÁREAS DISEÑADAS NI CONSTRUIDAS POR EL ACTUAL CONTRATO, ESTAS HACEN PARTE DE UNA PROYECTA DE ZONA DE ENCUENTRO Y ESPARCIMIENTO.  
 -LAS MODIFICACIONES Y ÁREAS NUEVAS QUE SE ESTAN PLANTEANDO EN ESTE PLANO CORRESPONDEN A LO SOLICITADO POR LA ENTIDAD FINDETER, EL MINISTERIO DE EDUCACIÓN Y LA INTERVENTORIA.  
 -LAS ÁREAS ORIGINALES QUE PRESENTÓ EL CONTRATISTA CORRESPONDEN AL RESULTADO DE LA APLICACIÓN DE LA NORMA Y NO CONTIENEN SUBDIVISIONES, LAS ÁREAS Y/O SUBDIVISIONES DE ÁREAS QUE SE DIBUJAN EN ESTE PLANO SE ESTABLECEN A SOLICITUD DE LA ENTIDAD FINDETER, EL MINISTERIO DE EDUCACIÓN Y LA INTERVENTORIA.

VERSIONES	
FECHA:	OBSERVACIONES
10-02-2017	VERSION 1

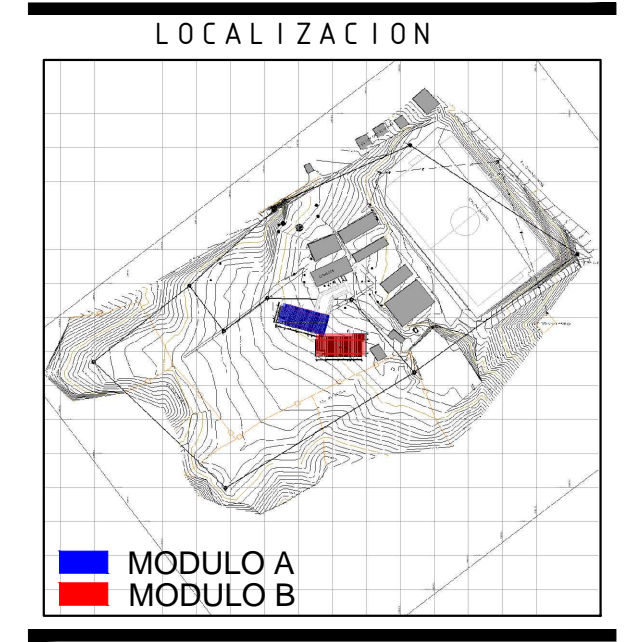

PROYECTO JORNADA ÚNICA  
**Jornada Única**  
 MINEDUCACIÓN TODOS POR UN NUEVO PAÍS  
 Ministerio de Educación Nacional  
 Bogotá, Colombia

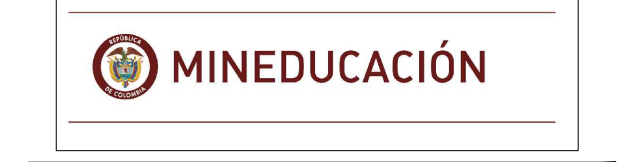

No. CONTRATO:  
 PAF-JU09-G09DC-2015



CONSTRUCCIONES RUBAU - SUCURSAL COLOMBIA  
 Bogotá, Colombia

INTERVENTORIA  
 CONSORCIO  
 JORNADA UNICA BCG

ARQ. EDUARDO RUGELES  
 MATRÍCULA PROF: 68700-49940STD

ARQUITECTO DISEÑADOR:  
 ARQ. ADRIANA YOLIMA PARRA  
 M.P. A25302004-52869259

DIRECTOR DE CONSULTORIA:  
 ARQ. NIOHORA RAQUEL PONGUITA  
 MAT. N° 2570052129 CND

EQUIPO DE DISEÑO  
 ARQUITECTÓNICO  
 JGSZ ATELIER SAS

ARQUITECTO ENCARGADO:  
 ARQ. MANUEL ANTONIO ENCISO SANCHEZ  
 MAT. N° 25700 0172 CND

ARQ. DIANA MILENA AVENDAÑO BRUALDO  
 MAT. N° A25042004-46681798

LOCALIZACIÓN:  
 MUNICIPIO DE BARBACOAS  
 DEPARTAMENTO DE NARIÑO

PROYECTO:  
**I.E. SANTA TERESITA DE ALTAQUER**

GRUPO 9

CONTIENE:  
**LOCALIZACIÓN**

ESCALA: FECHA:

INDICADA FEBRERO 2017

PLANO No. DE 01  
**P-70-F / A-001** 18