

VERSIONES	
FECHA:	OBSERVACIONES
30-01-2017	VERSION 1

LOCALIZACIÓN



PROYECTO JORNADA ÚNICA

Jornada Única
 MINEDUCACIÓN TODOS POR UN NUEVO PAÍS
 Ministerio de Educación Nacional
 Bogotá, Colombia



FINDETER - FINANCIERA DEL DESARROLLO TERRITORIAL
 Bogotá, Colombia

No. CONTRATO:
 PAF-JU10-G10DC-2015



CONSTRUCCIONES RUBAU - SUCURSAL COLOMBIA
 Bogotá, Colombia

INTERVENTORIA
 CONSORCIO JORNADA UNICA BCG-GR10

ING. SIGIFREDO OSPINA CASTRO
 MATRÍCULA PROF. 25202-70077 CND.

DIRECTOR DE CONSULTORIA.
 ARQ. JULIAN MORA
 MAT. N° 25700-30290 CND

EQUIPO DE DISEÑO ARQUITECTÓNICO
 JG SZ ATELIER sas
 ARQUITECTO ENCARGADO.

ARQ. JUAN GUILLERMO SERRANO ZAMORA
 MAT. N° A68382005-13873859

ARQ. ARNOLD RODRÍGUEZ DUARTE
 MAT. N° A24472012-118546173
















LOCALIZACIÓN:
 MUNICIPIO DE IPIALES
 DEPARTAMENTO DE NARIÑO

PROYECTO:
 I.E. SEMINARIO




CONTIENE:
 DETALLES GENERALES

ESCALA: FECHA:
 INDICADA ENERO 2017

PLANO No. DE 13
 P-69-G / A-502 13

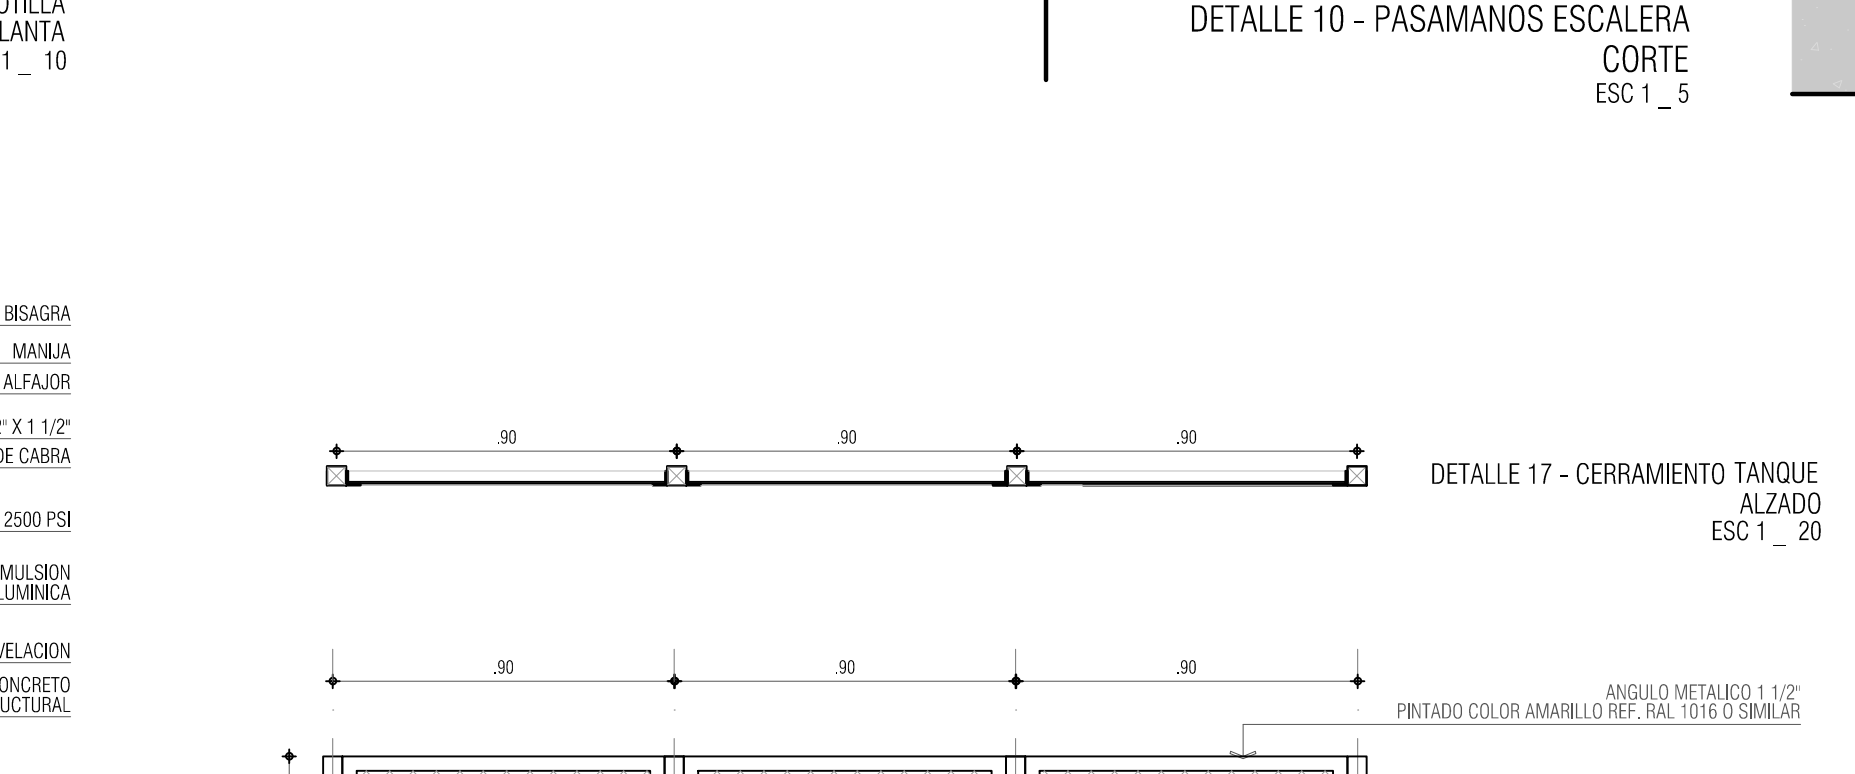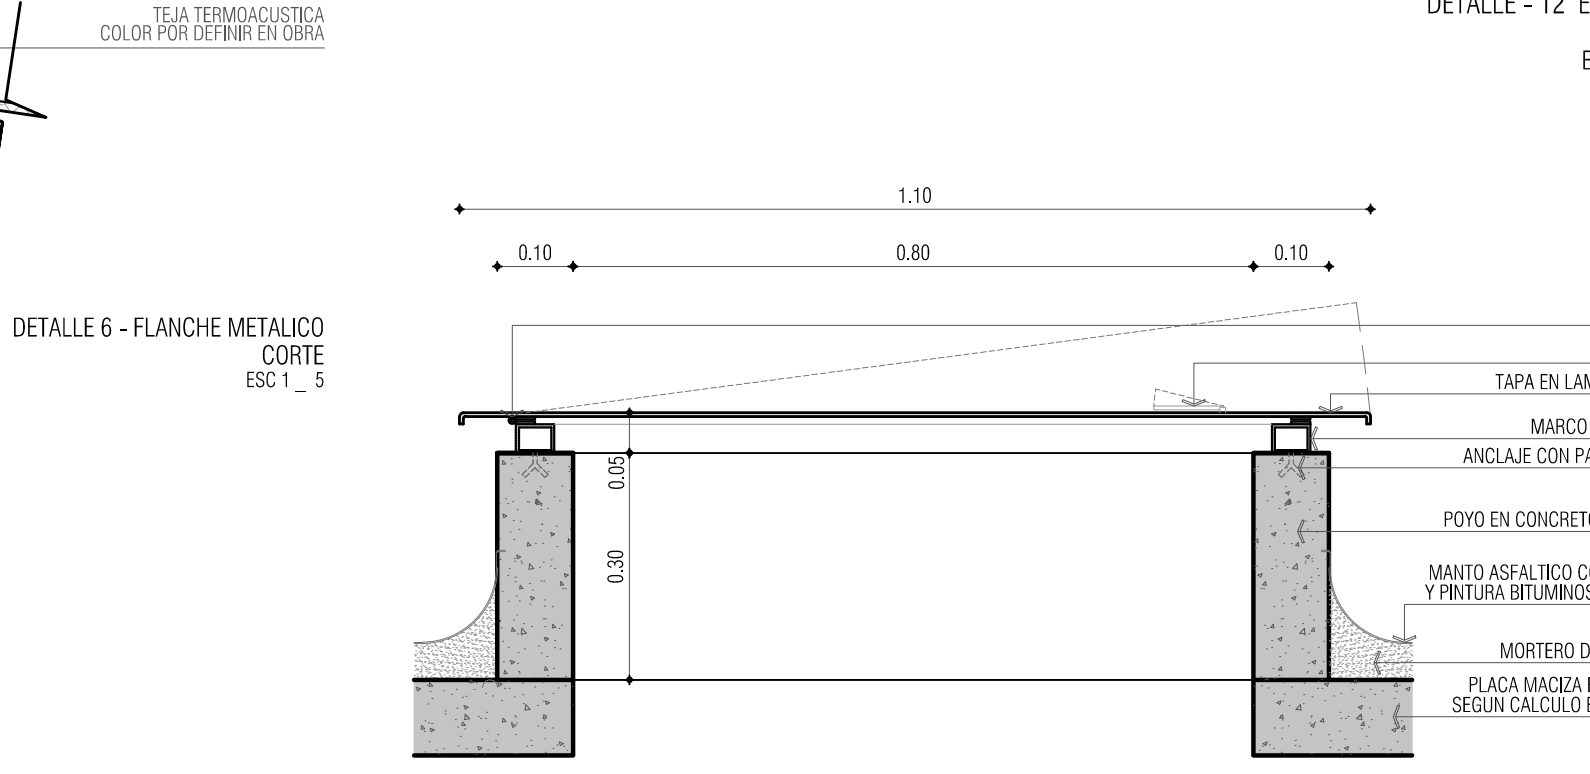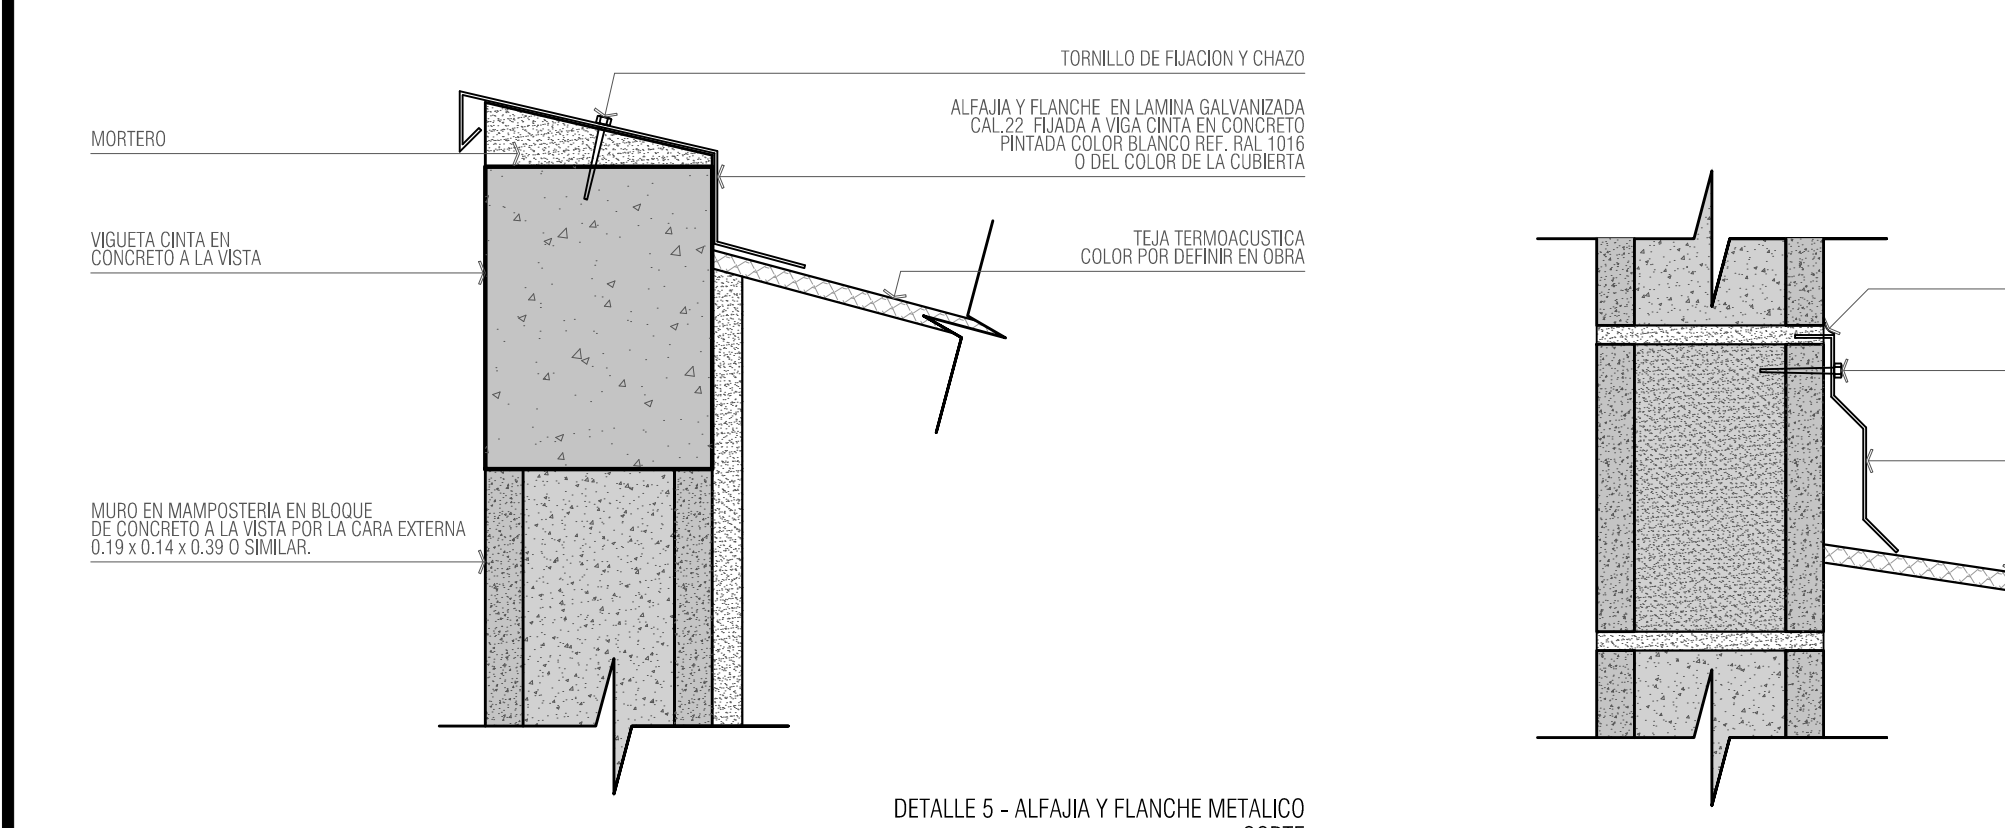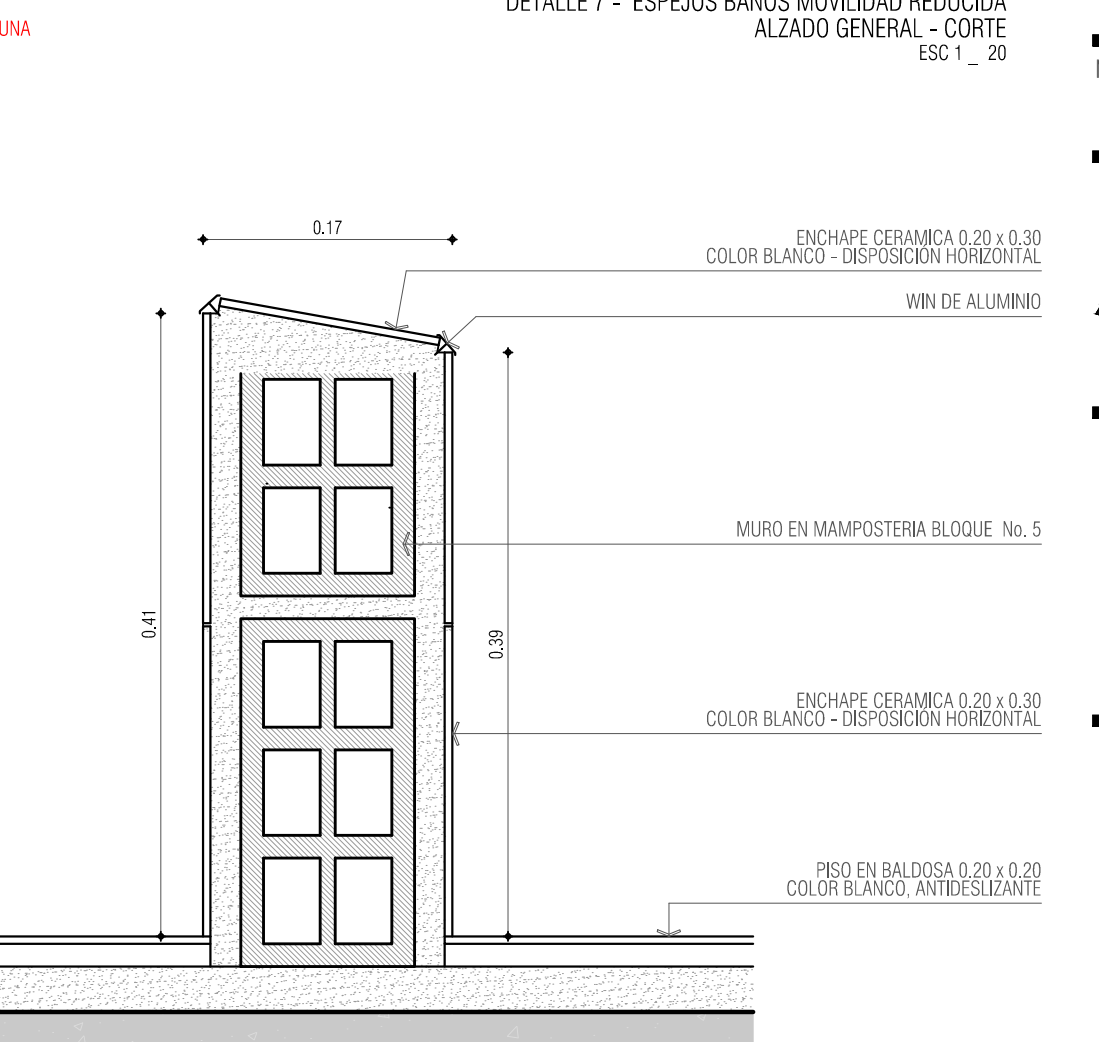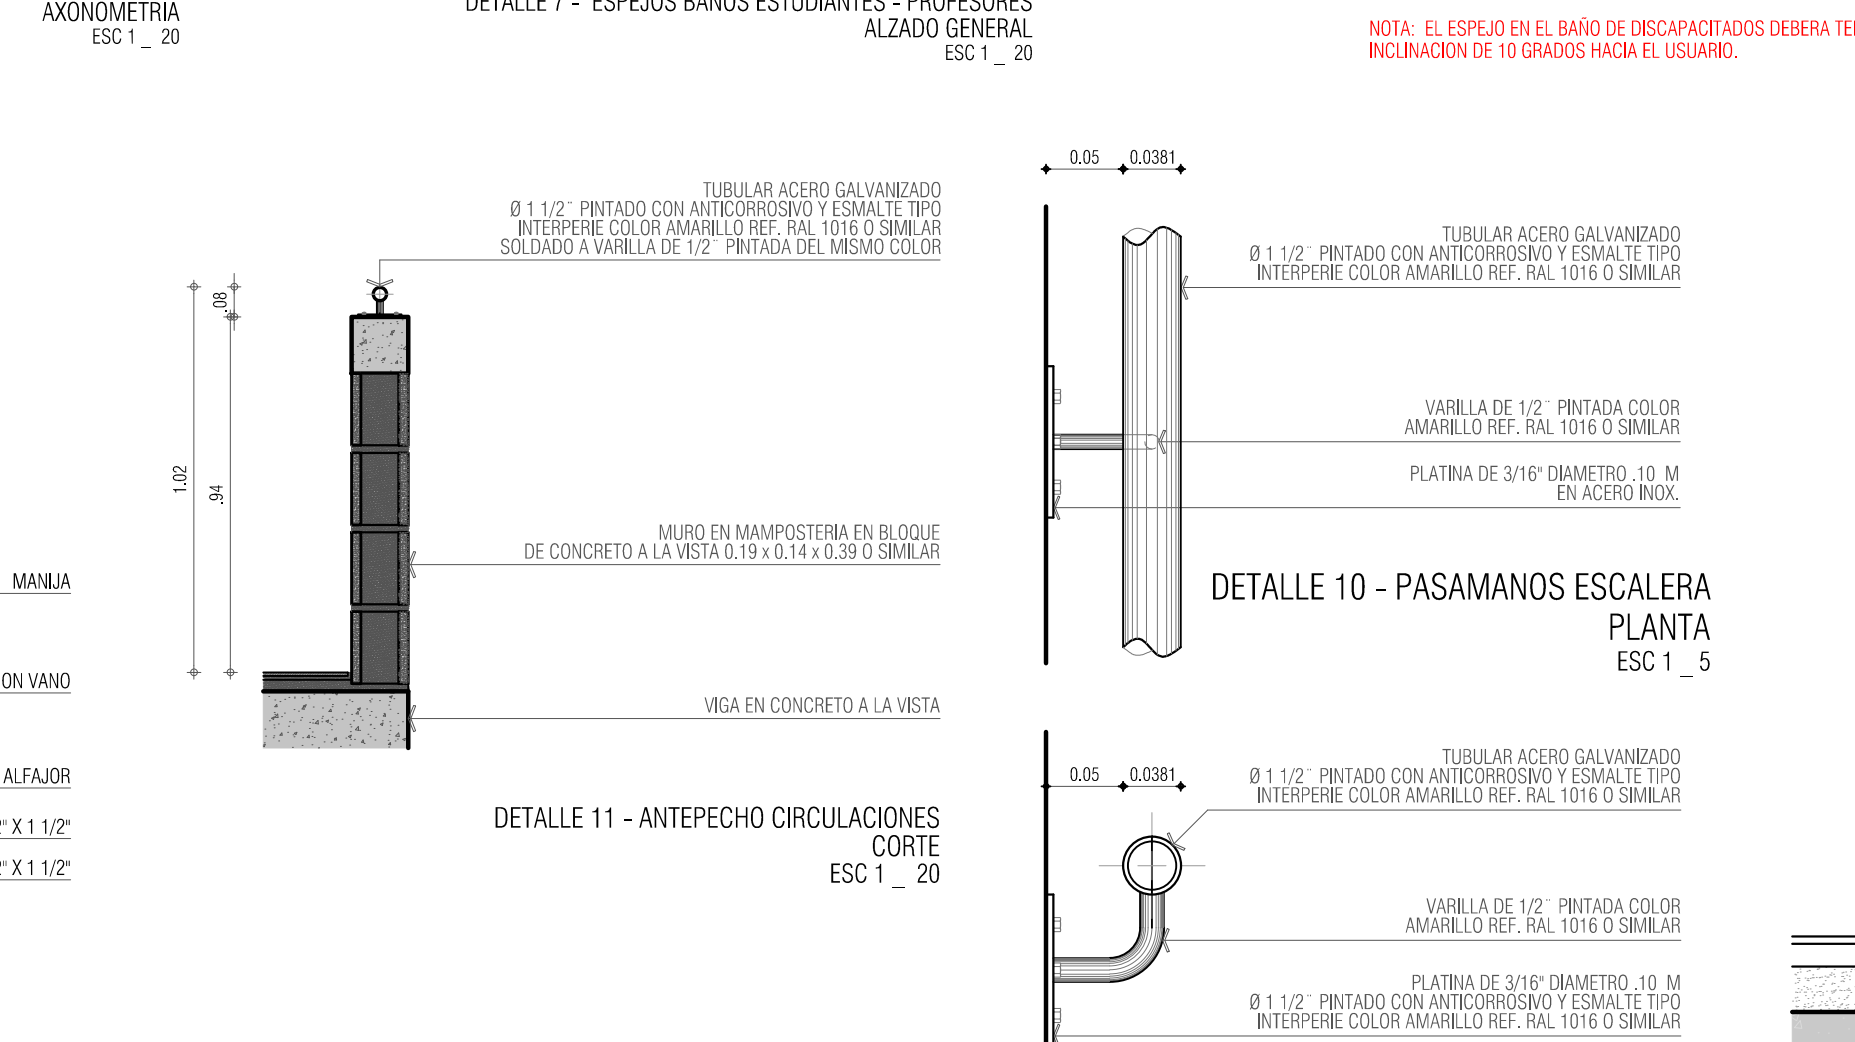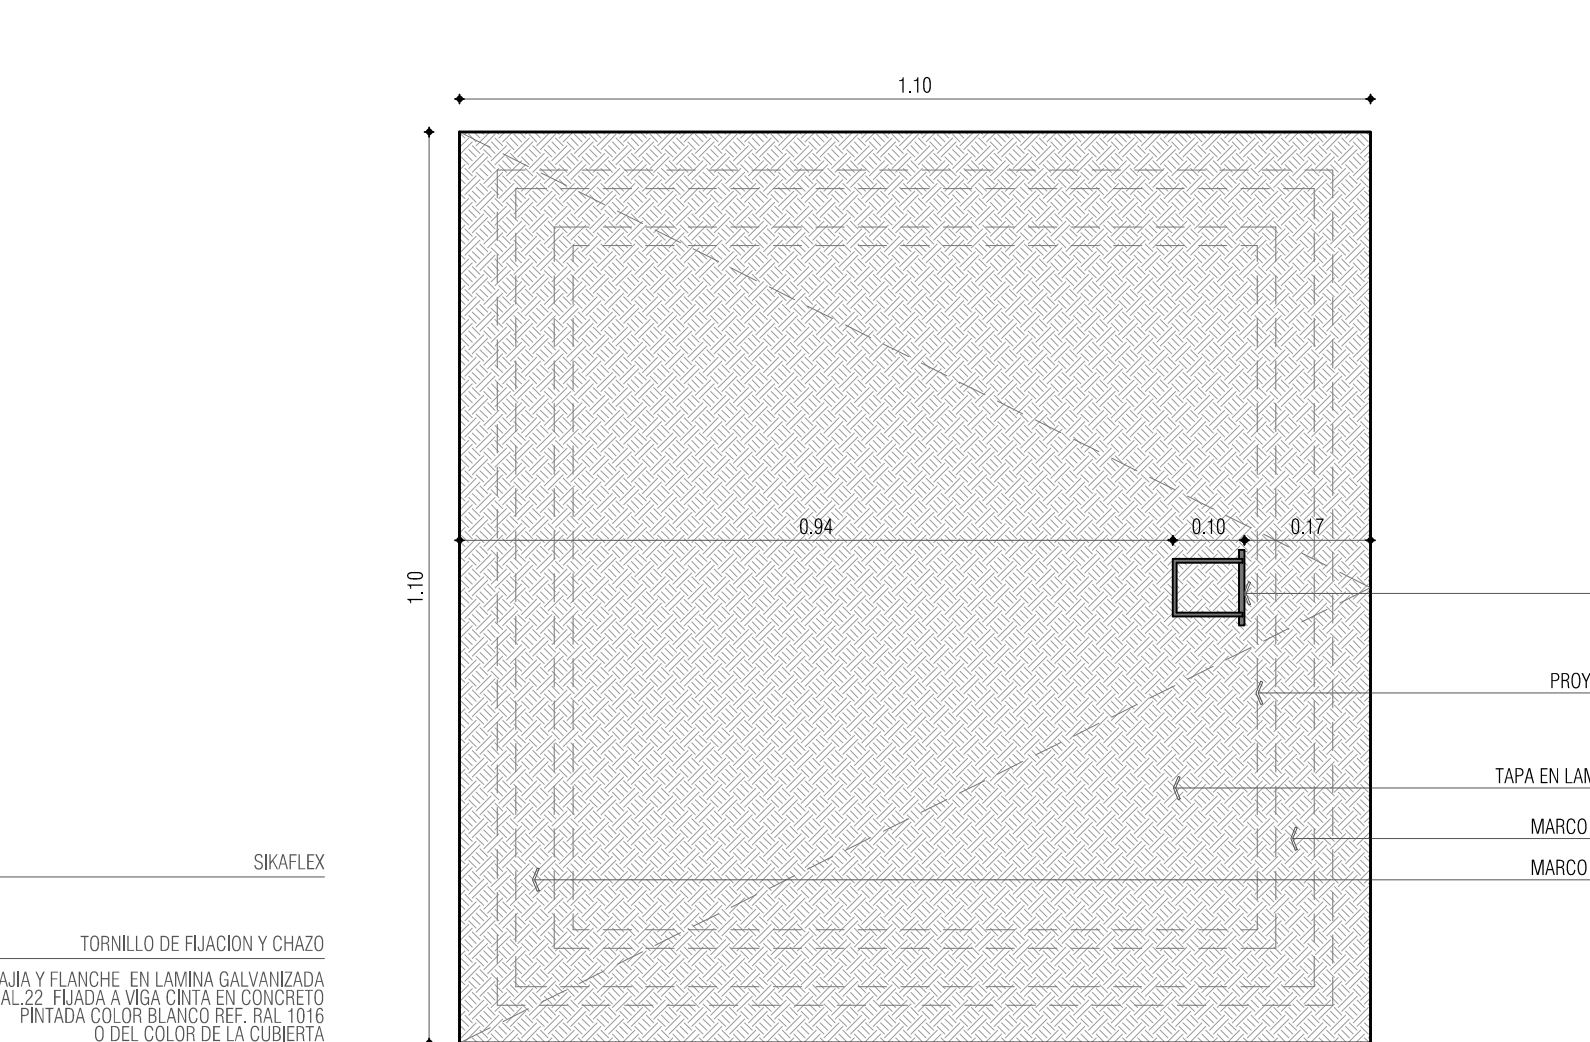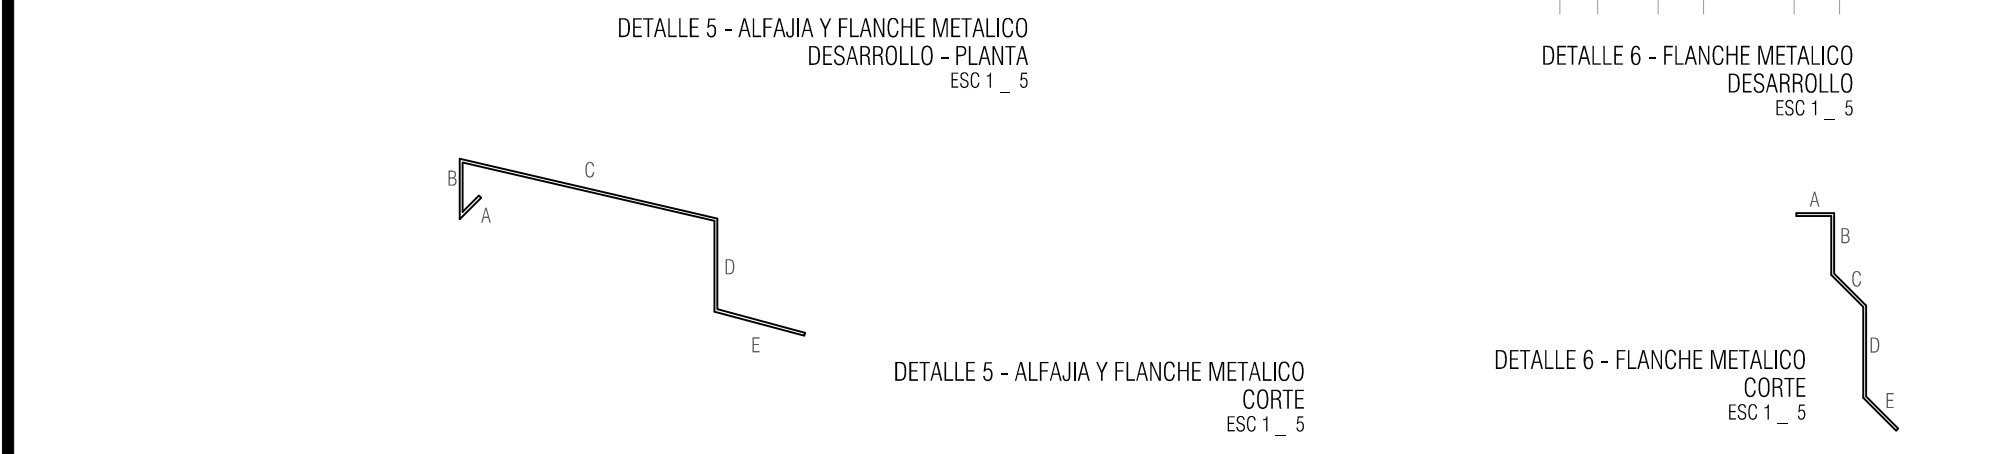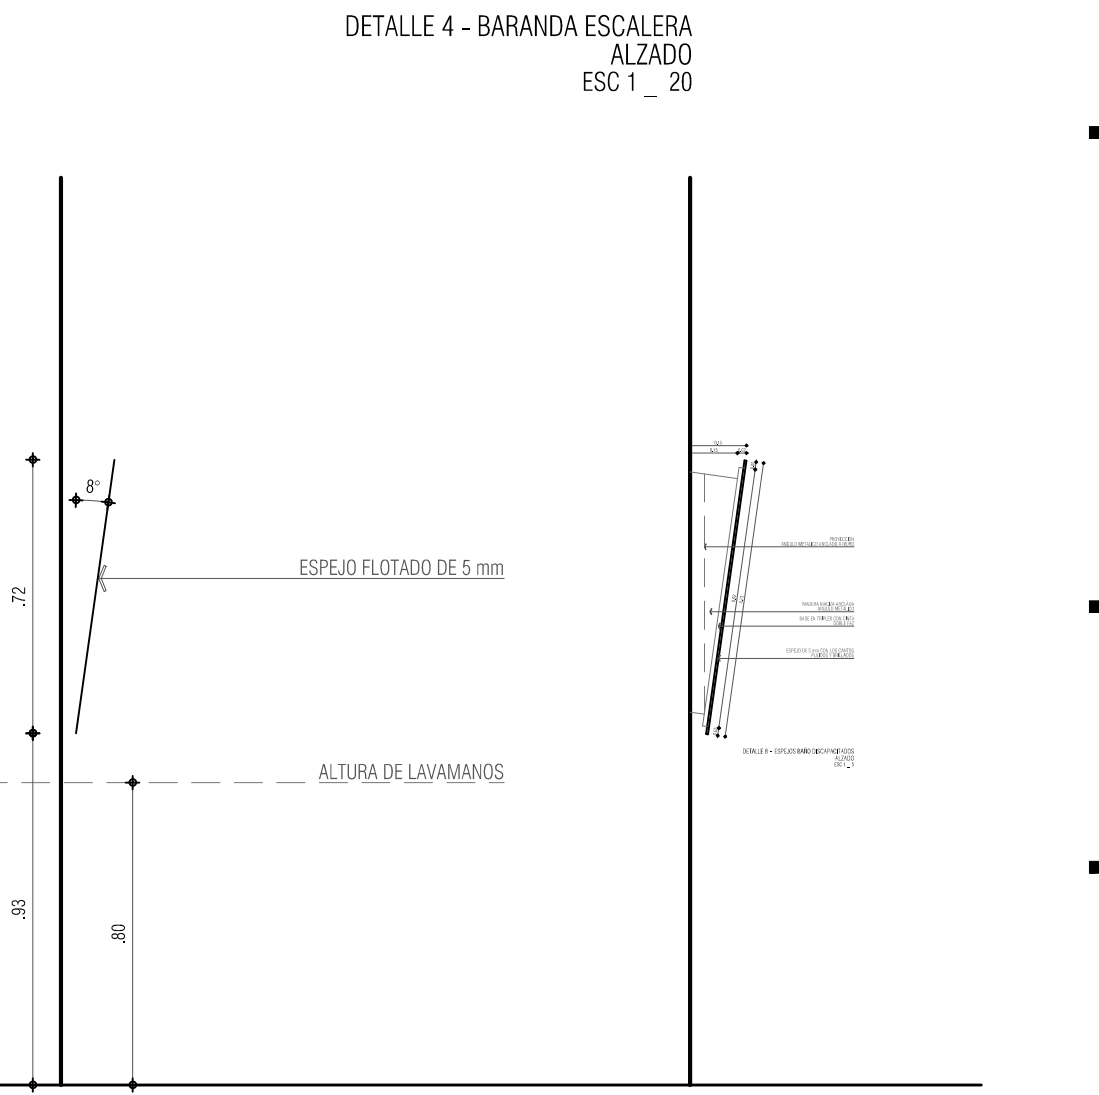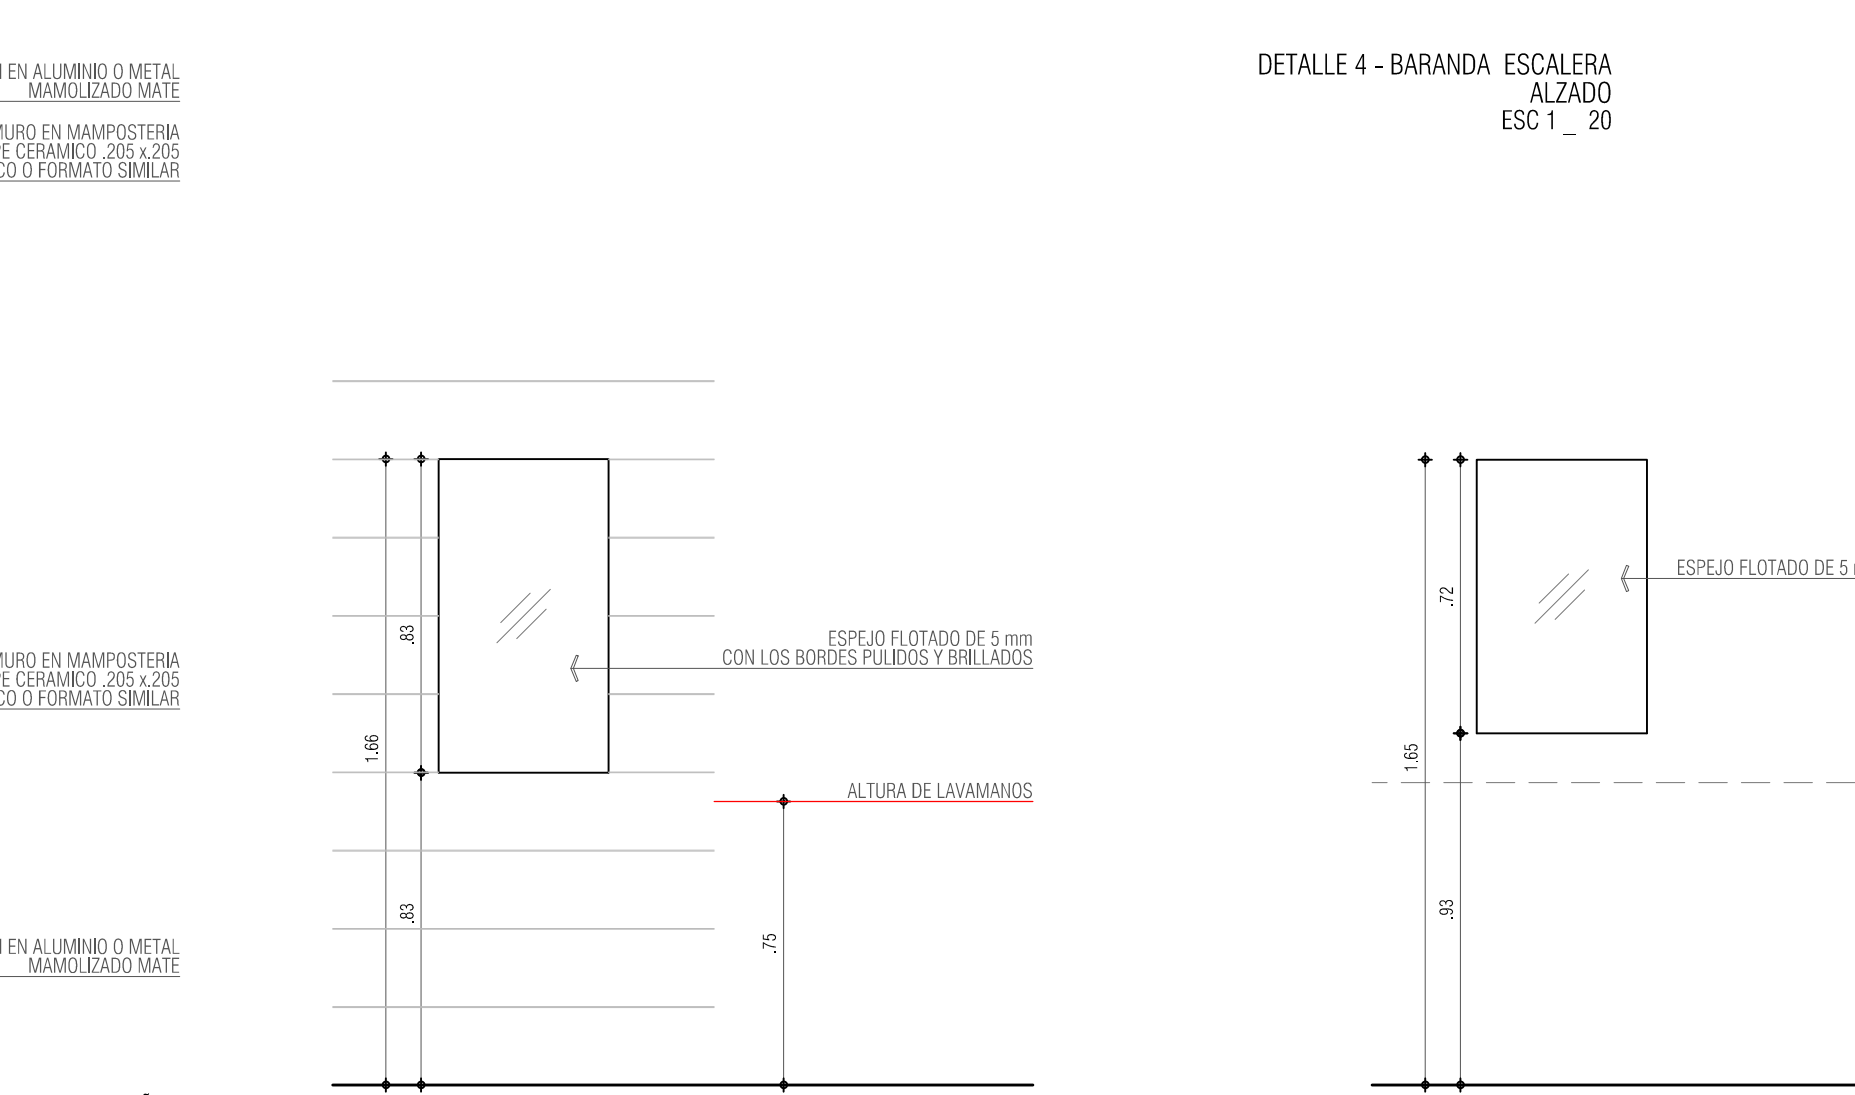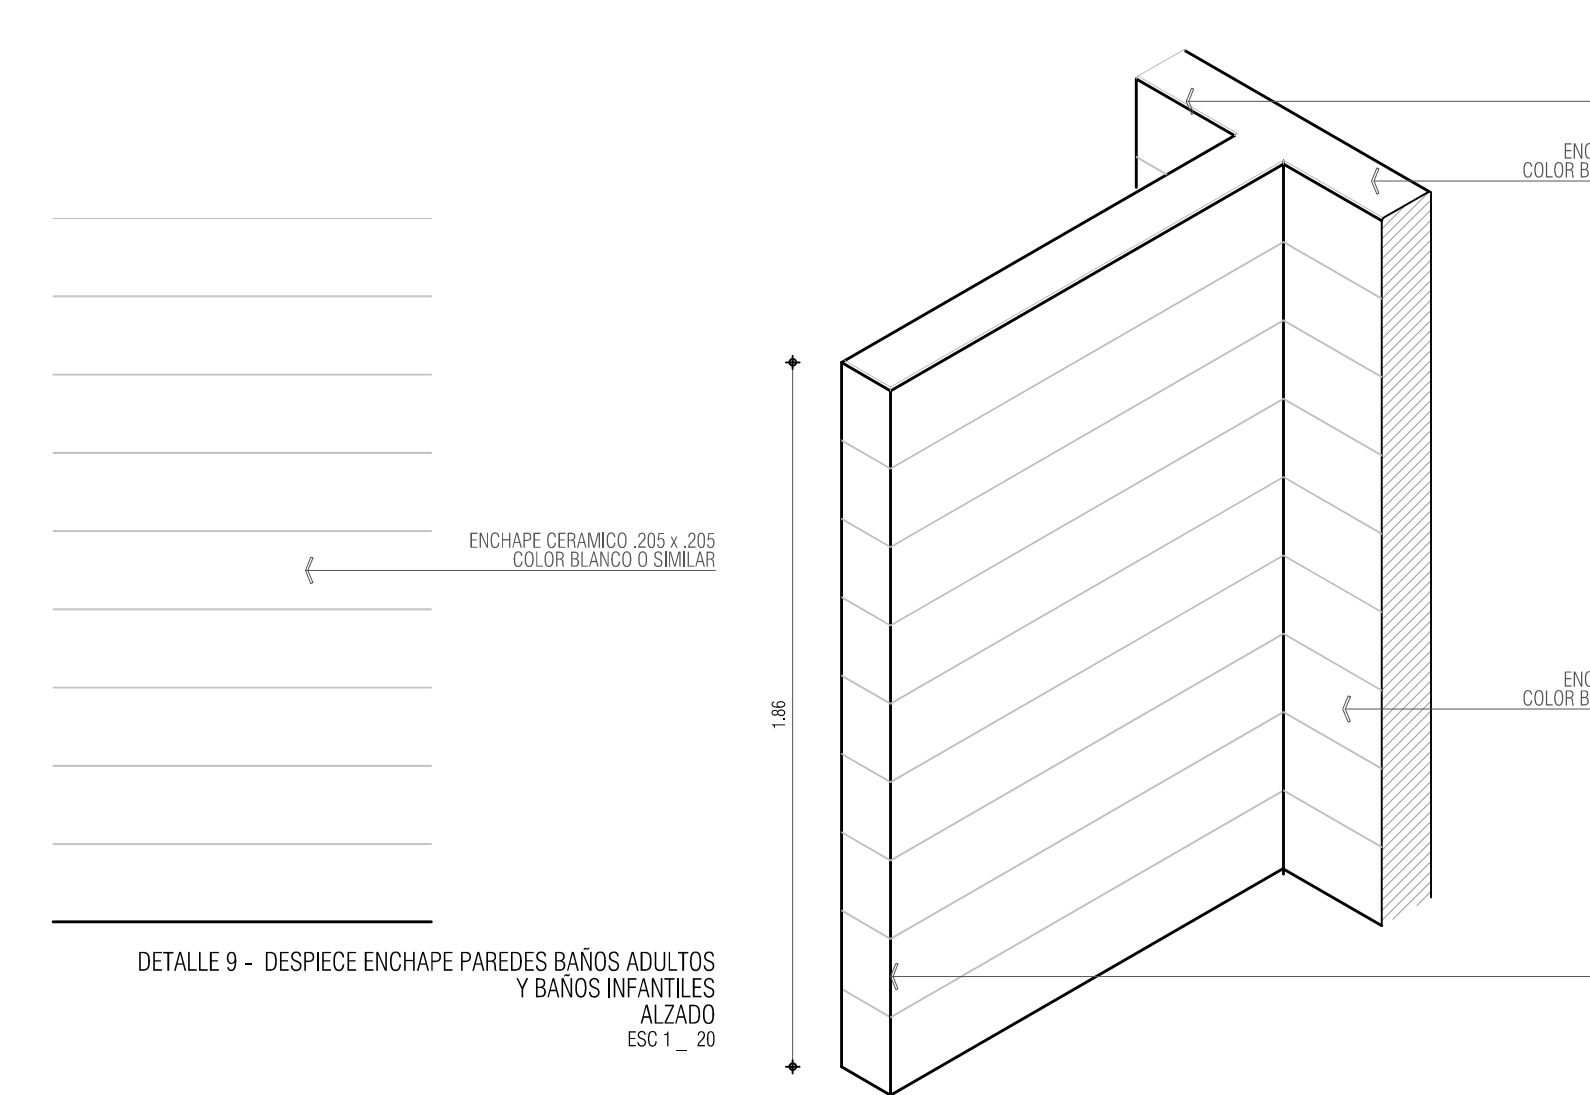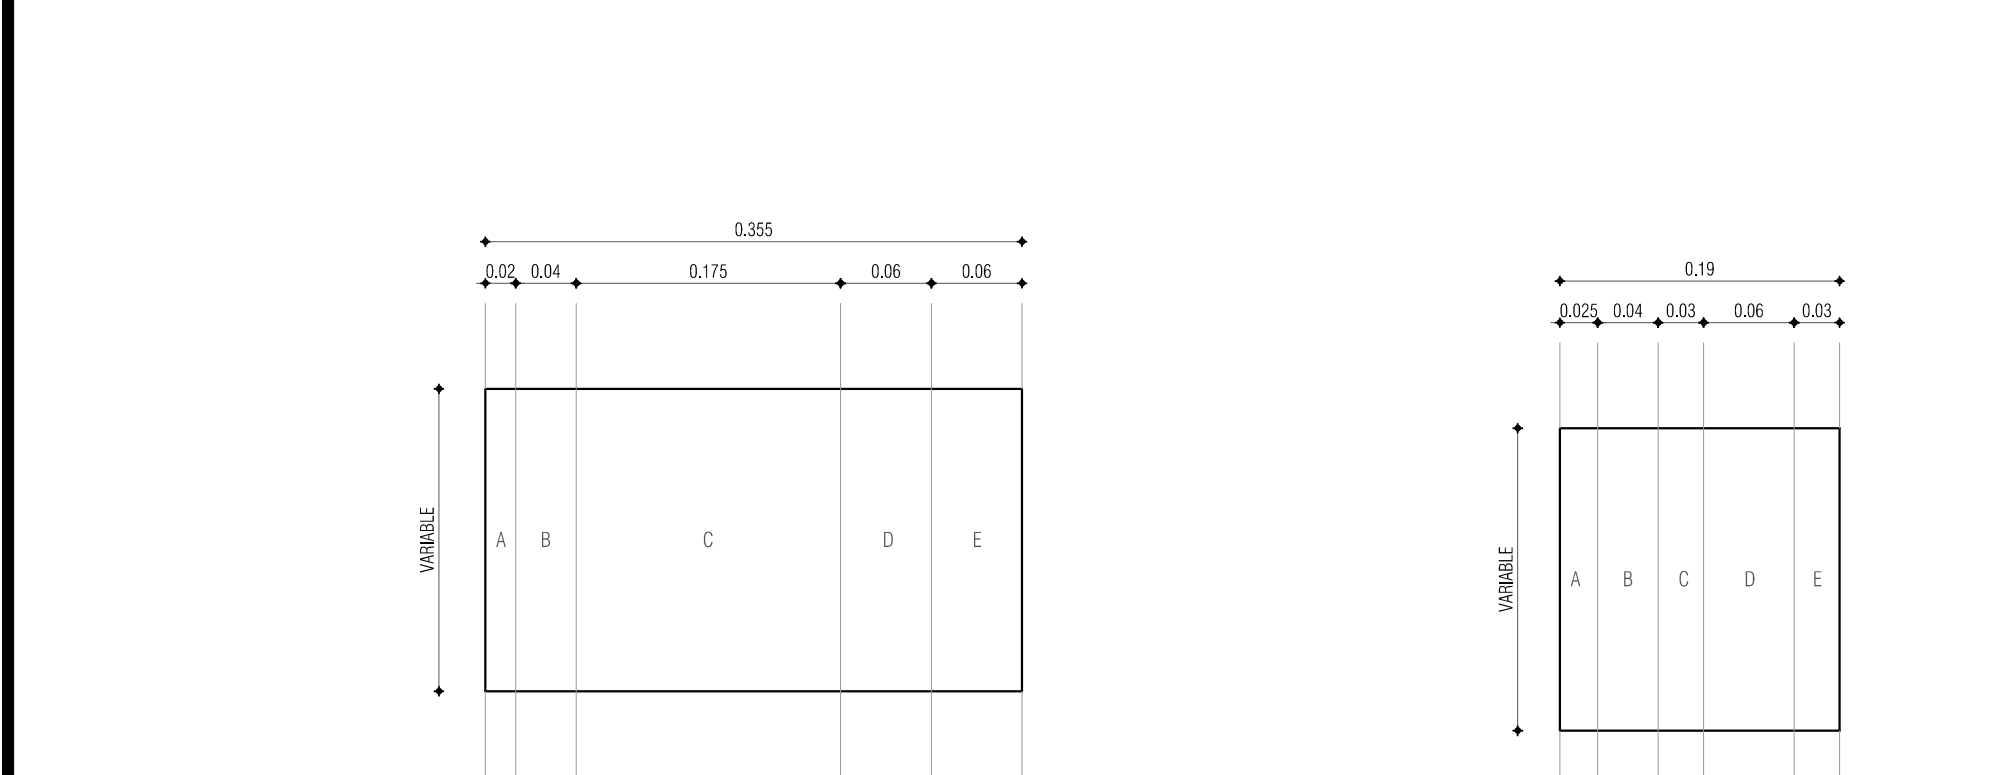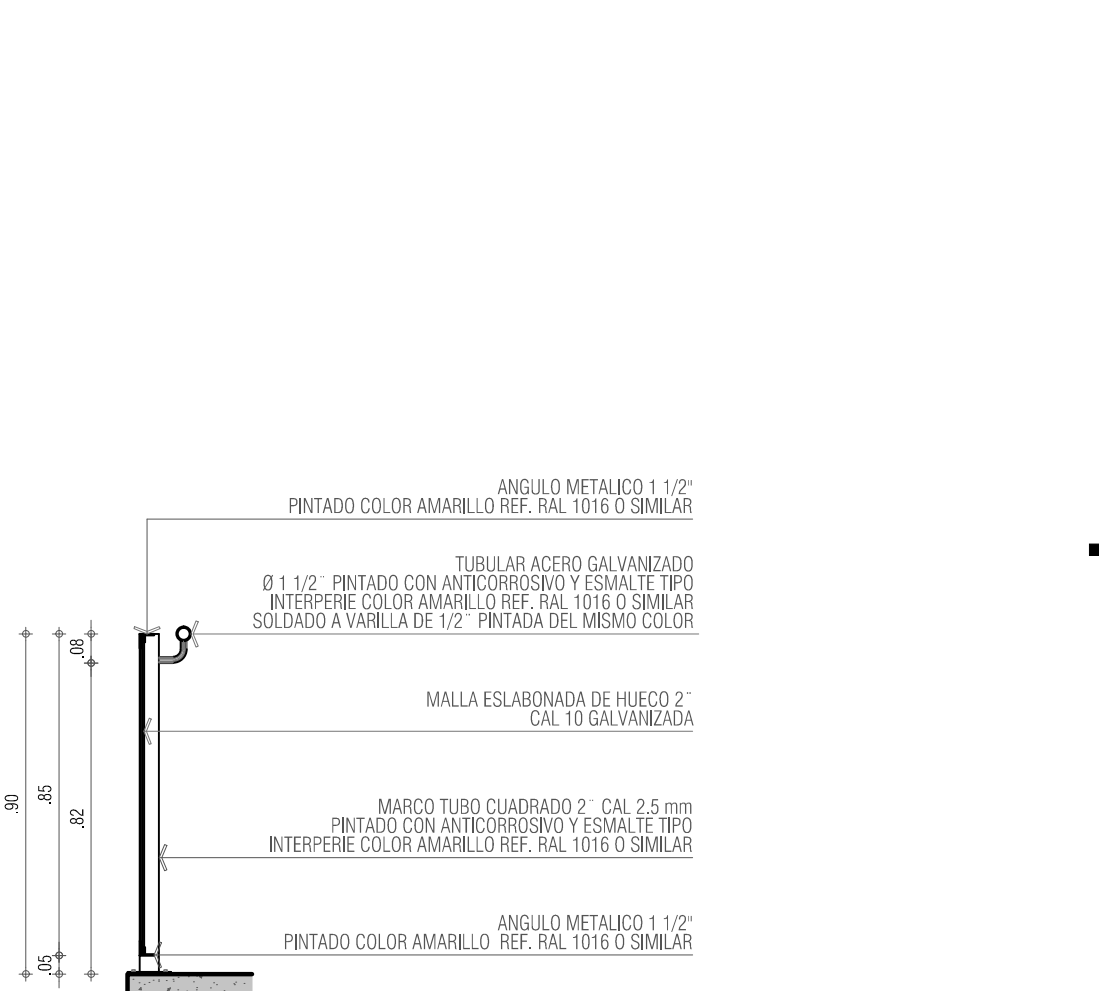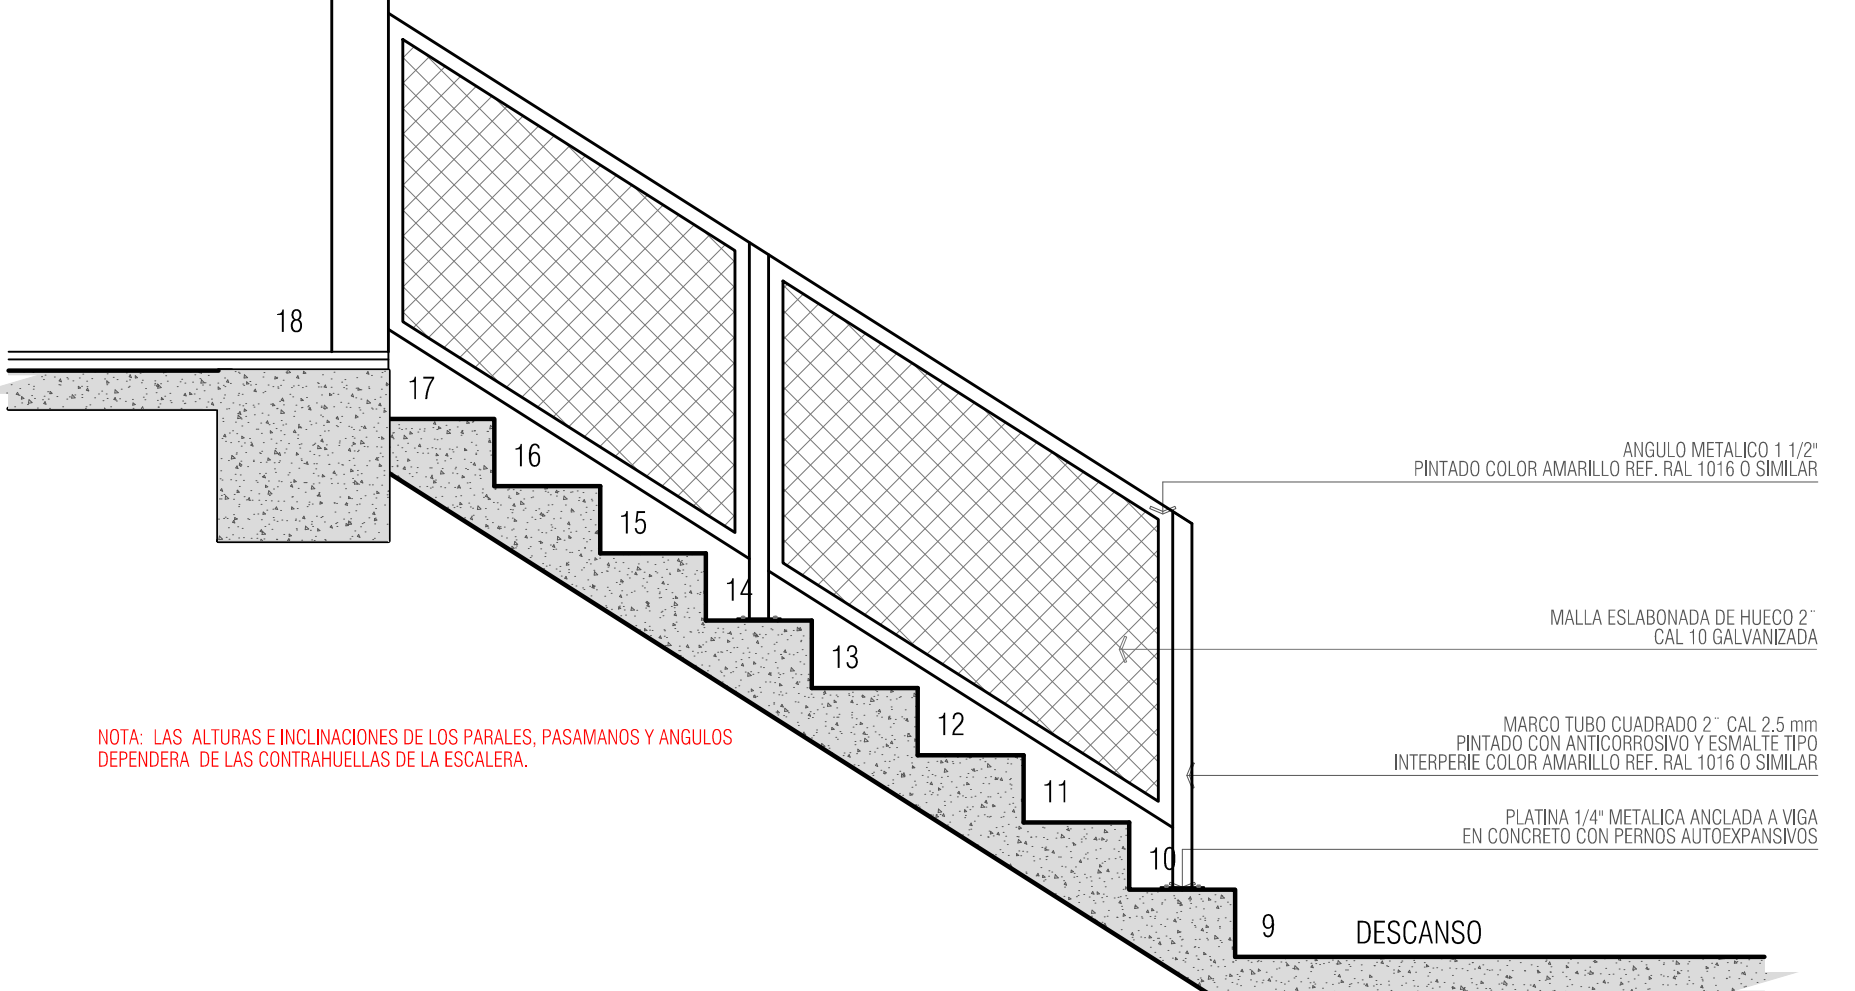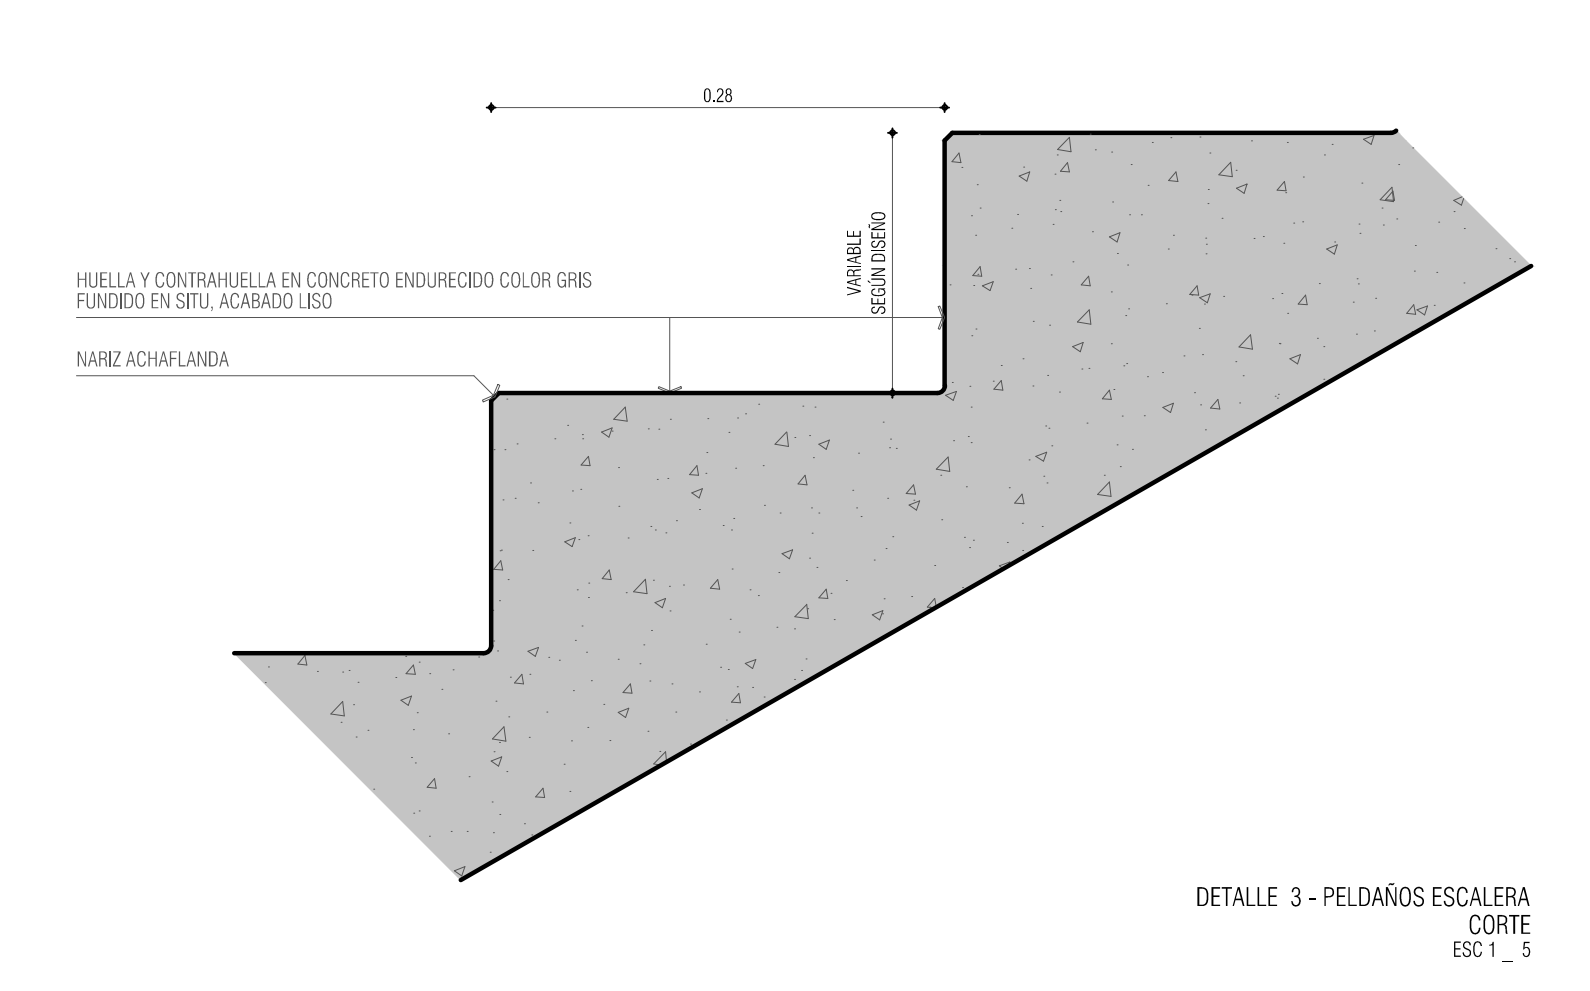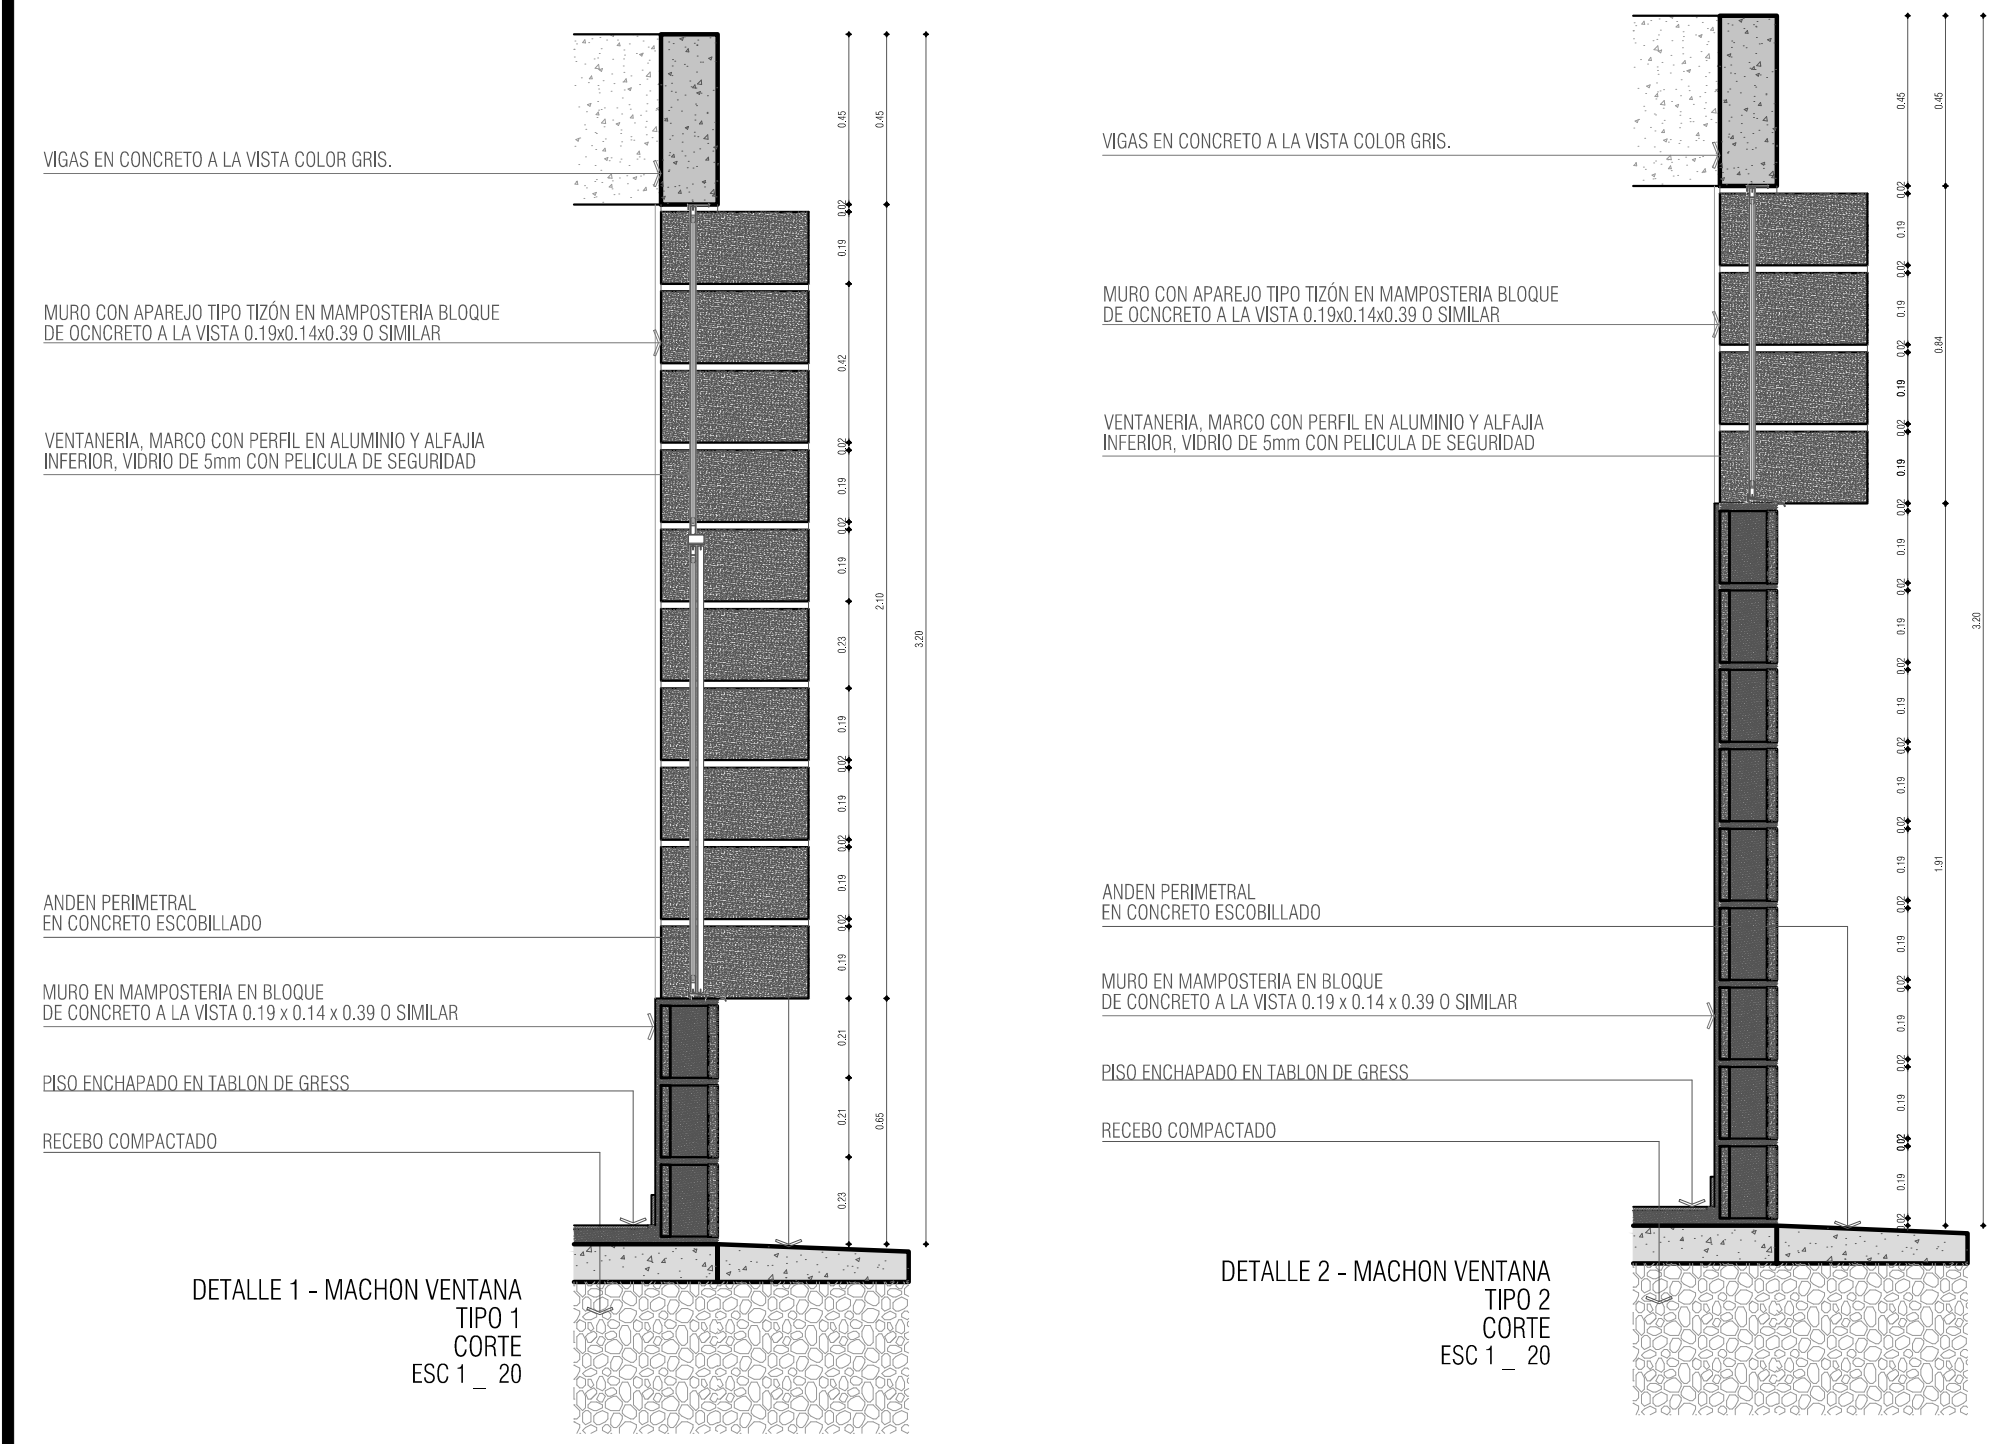

CUADRO DE DETALLES GENERALES			
N° PLANO	N° PLANCHA	DETALLE	NOMBRE
A-013	A-502	DET-1	MACHON VENTANA
A-013	A-502	DET-2	MACHON VENTANA
A-013	A-502	DET-3	PELDAÑOS ESCALERA
A-013	A-502	DET-4	BARANDA ESCALERA
A-013	A-502	DET-5	ALFAJIA Y FLANCHE METALICO
A-013	A-502	DET-6	FLANCHE METALICO
A-013	A-502	DET-7	ESPEJOS BAÑOS
A-013	A-502	DET-8	MUROS DIVISORIOS
A-013	A-502	DET-9	DESPIECE ENCHAFE PAREDES
A-013	A-502	DET-10	PASAMANOS ESCALERA
A-013	A-502	DET-11	ANTEPECHO CIRCULACIONES
A-013	A-502	DET-12	ESCOTILLA
A-013	A-502	DET-13	MESON
A-013	A-502	DET-14	POYO POCETA
A-013	A-502	DET-15	GUARDAESCOBAS
A-013	A-502	DET-16	VIGA CANAL
A-013	A-502	DET-17	CERRAMIENTO DE TANQUES

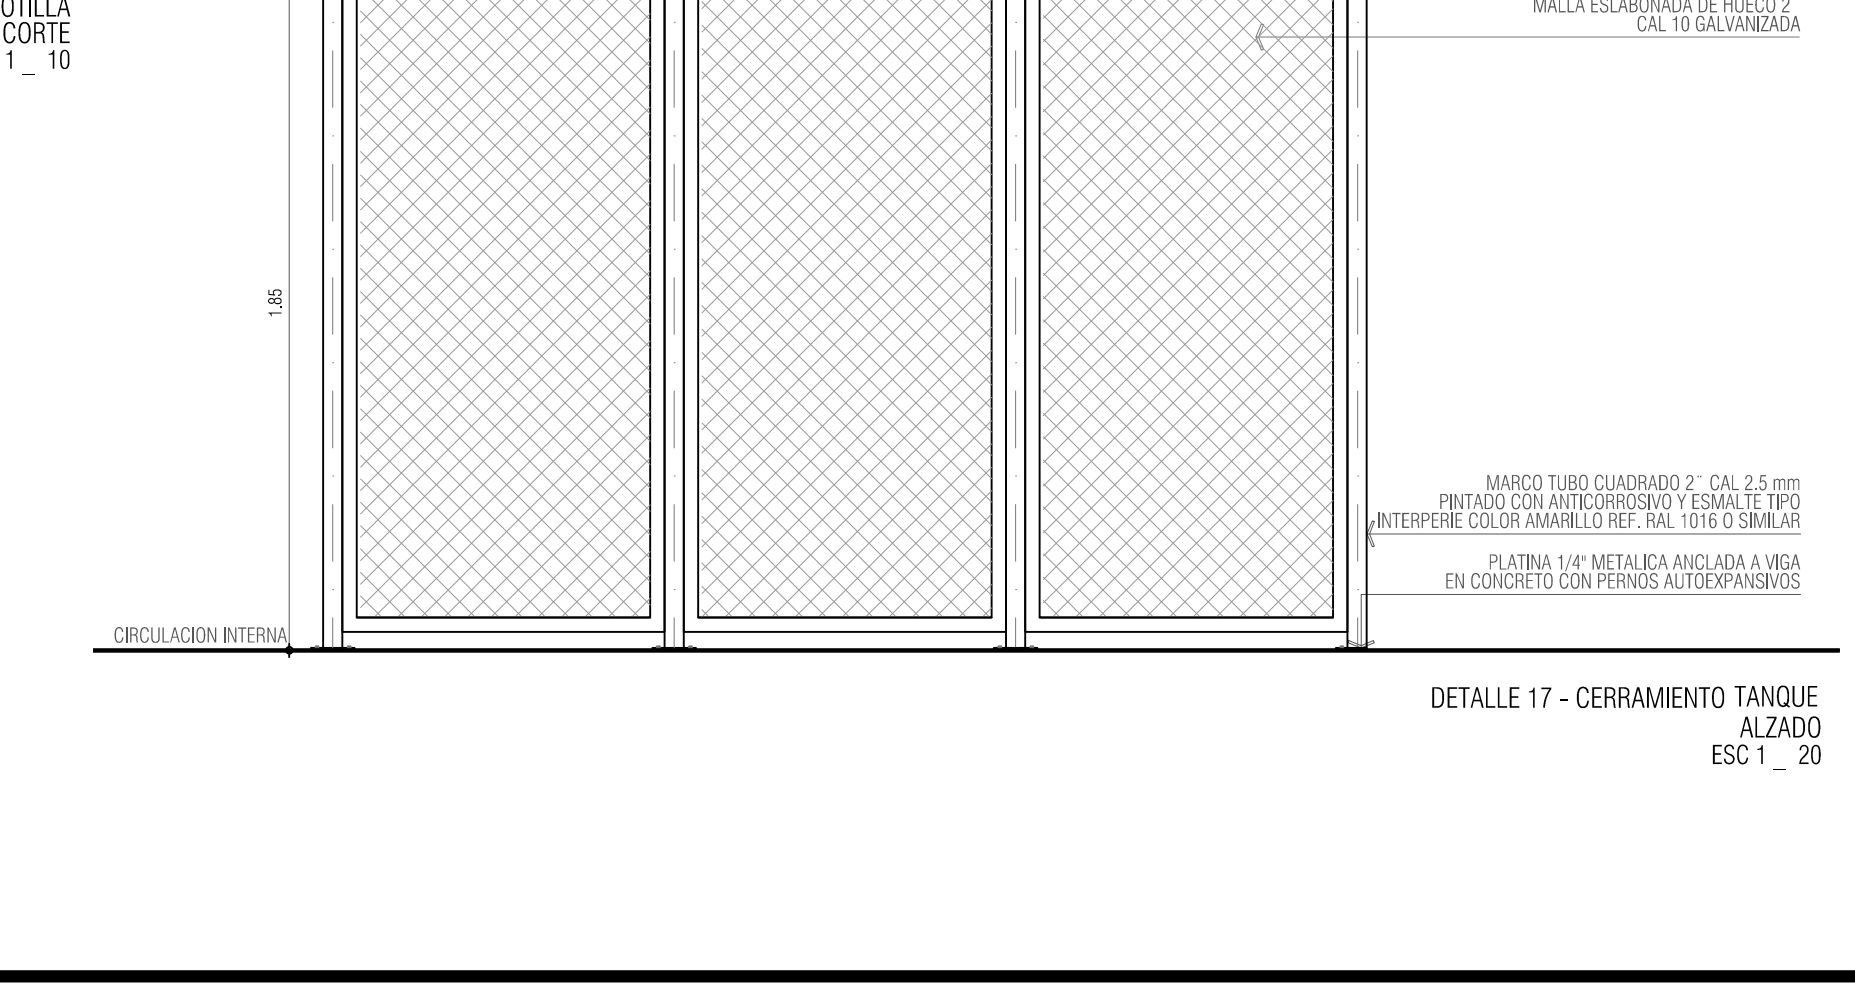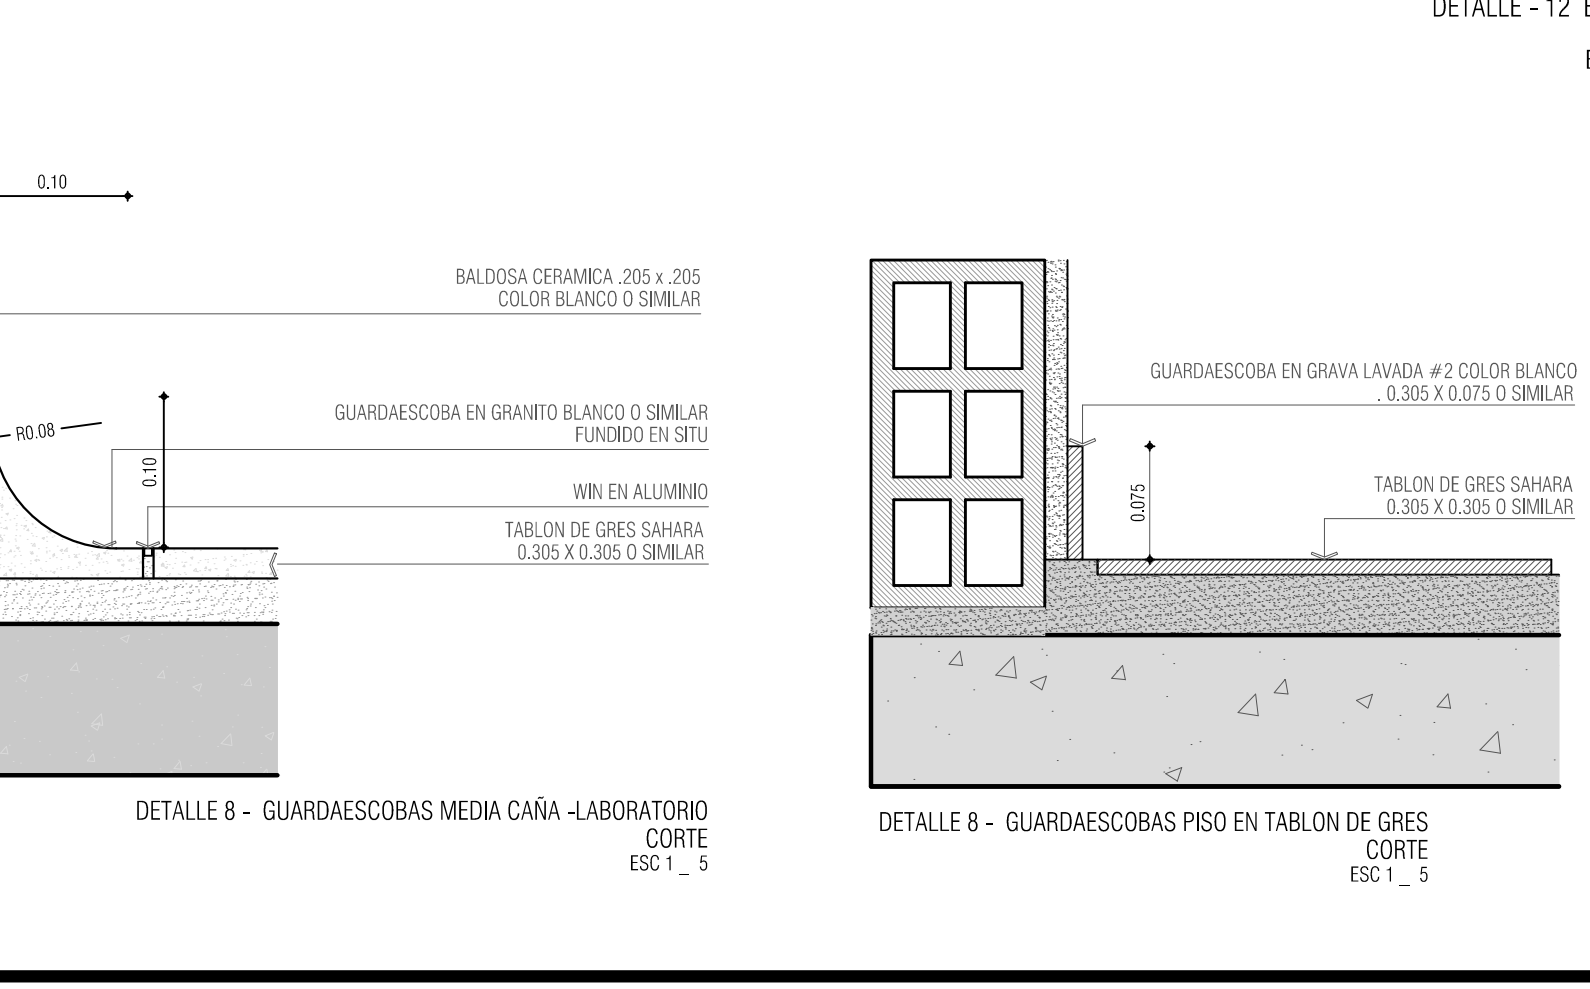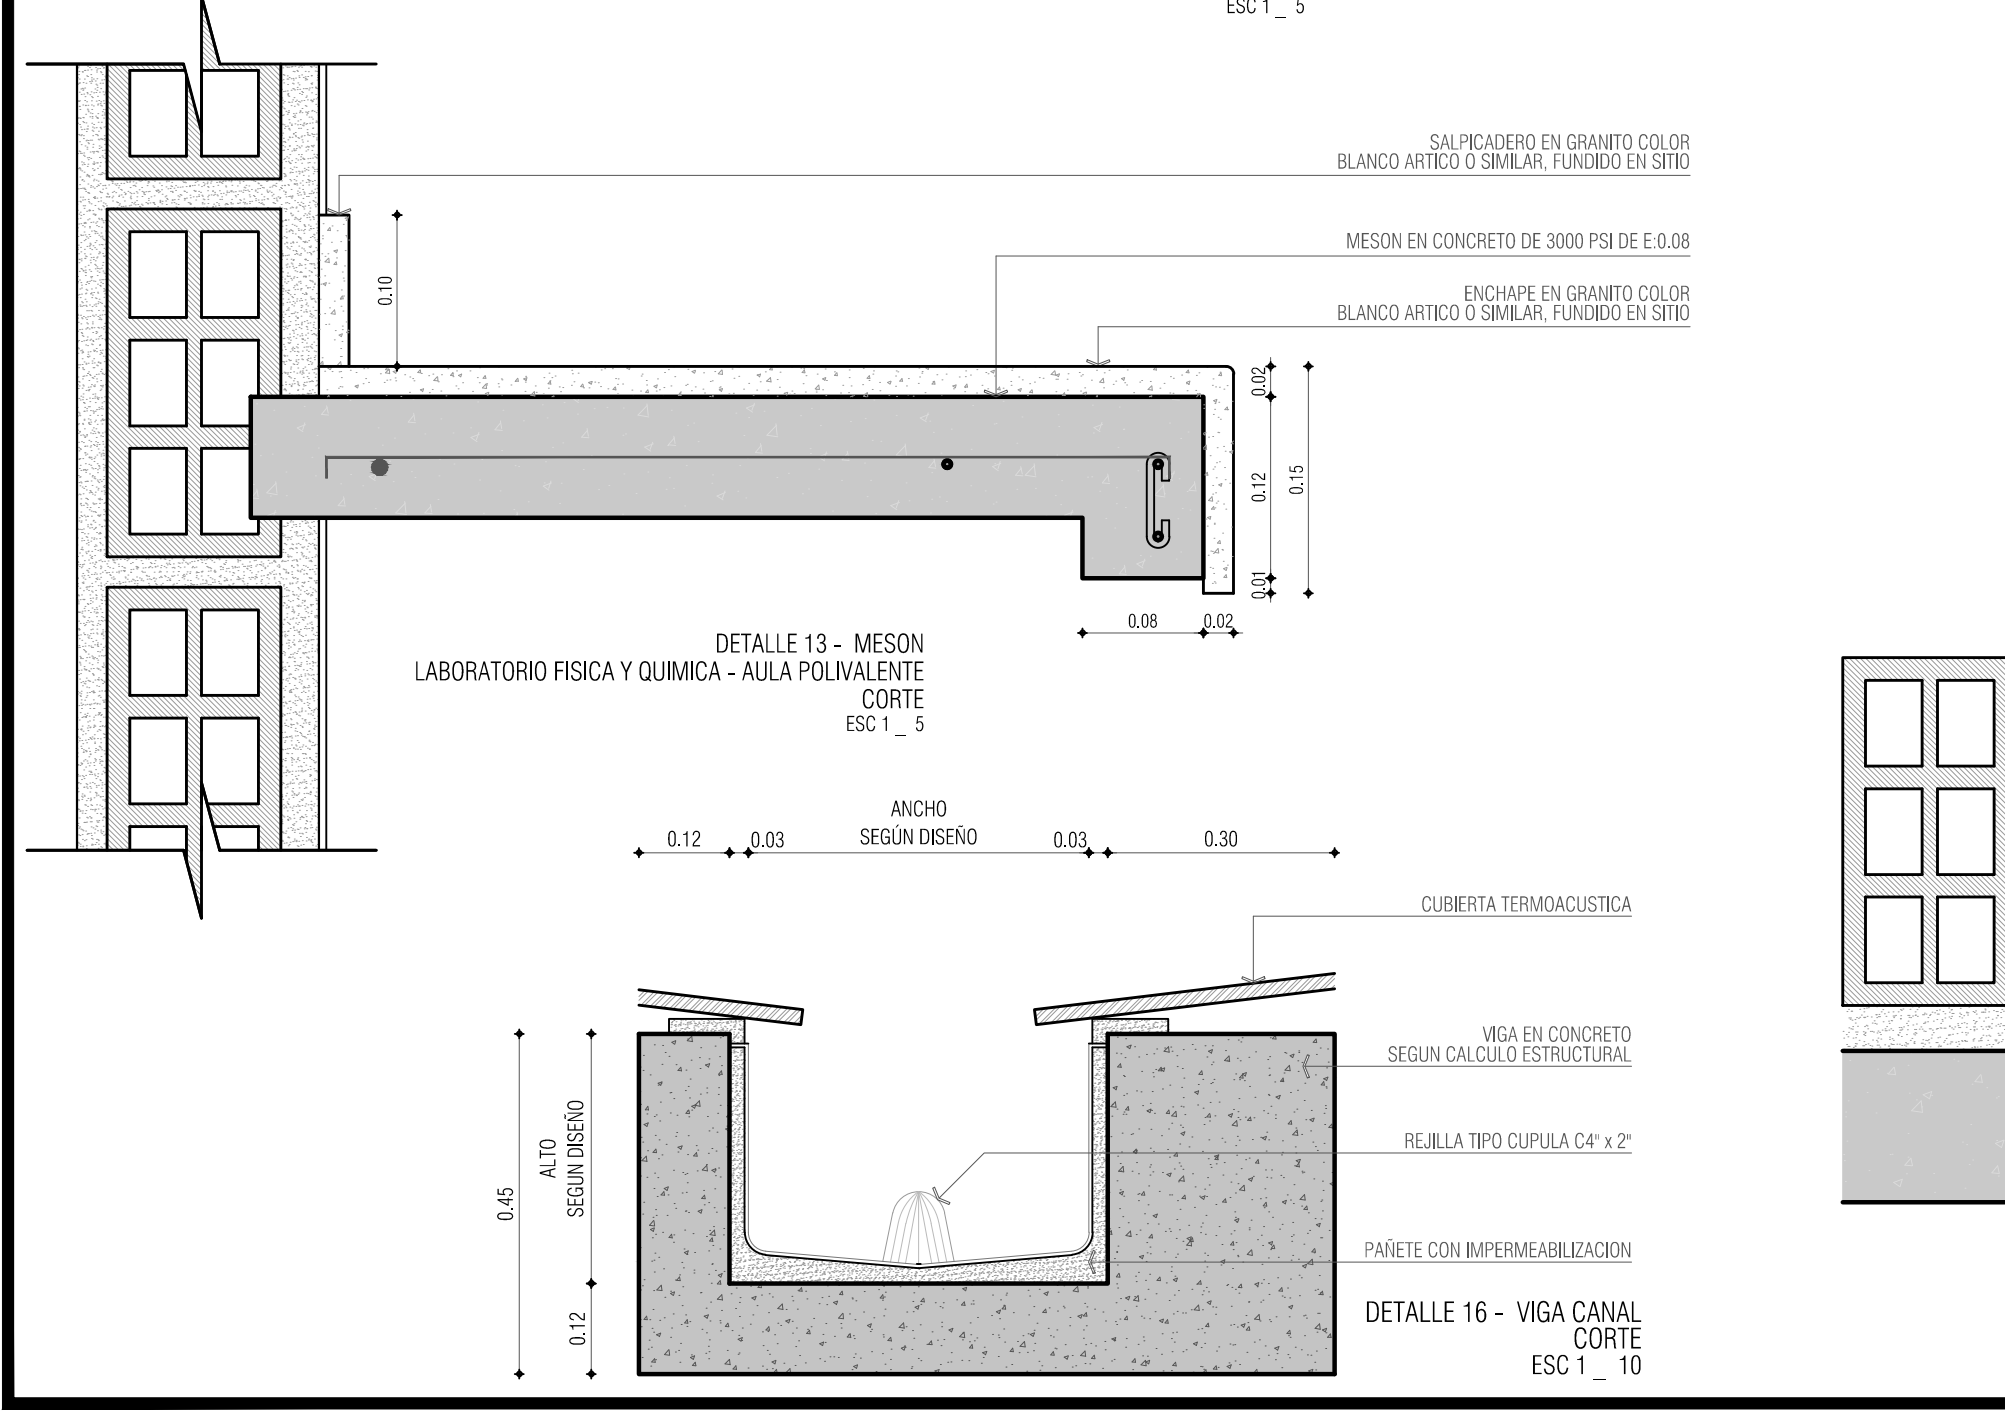

N° PLANO	N° PLANCHA	DETALLE	NOMBRE
A-013	A-502	DET-1	MACHON VENTANA
A-013	A-502	DET-2	MACHON VENTANA
A-013	A-502	DET-3	PELDAÑOS ESCALERA
A-013	A-502	DET-4	BARANDA ESCALERA
A-013	A-502	DET-5	ALFAJIA Y FLANCHE METALICO
A-013	A-502	DET-6	FLANCHE METALICO
A-013	A-502	DET-7	ESPEJOS BAÑOS
A-013	A-502	DET-8	MUROS DIVISORIOS
A-013	A-502	DET-9	DESPIECE ENCHAFE PAREDES
A-013	A-502	DET-10	PASAMANOS ESCALERA
A-013	A-502	DET-11	ANTEPECHO CIRCULACIONES
A-013	A-502	DET-12	ESCOTILLA
A-013	A-502	DET-13	MESON
A-013	A-502	DET-14	POYO POCETA
A-013	A-502	DET-15	GUARDAESCOBAS
A-013	A-502	DET-16	VIGA CANAL
A-013	A-502	DET-17	CERRAMIENTO DE TANQUES