



VERSIONES	
FECHA:	OBSERVACIONES
30-01-2017	VERSION

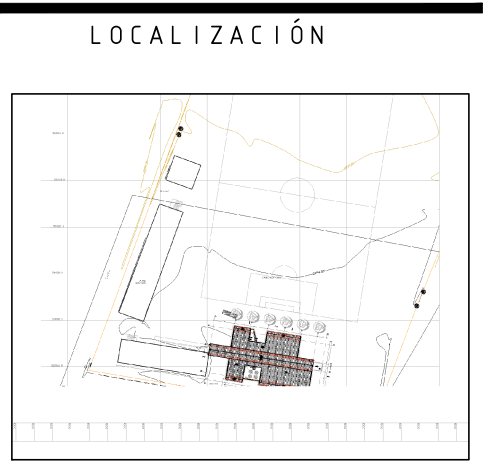

PROYECTO JORNADA ÚNICA

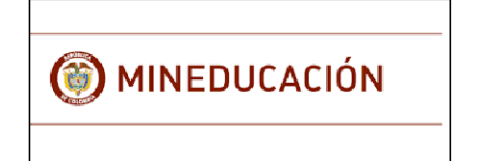

No CONTRATO:
PAF-JU10-G10DC-2015



CONSTRUCCIONES RUBAU - SUCURSAL COLOMBIA
Bogotá, Colombia

INTERVENTORIA
CONSORCIO
JORNADA ÚNICA BCG-GR10

ING. SIGIFREDO OSPINA CASTRO
MATRICULA PROF: 25202-70077 CND.

DIRECTOR DE CONSULTORIA
ARQ. JULIAN MORA
MAT. N°25700-30290 CND

ESPECIALIDAD
HIDRAULICA

DIEGO ALEXIS ROJAS HERRERA
MATRICULA PROF: 68202198044 STD

LOCALIZACIÓN:
MUNICIPIO DE IPALES
DEPARTAMENTO DE NARIÑO

PROYECTO:
I.E. SEMINARIO


GRUPO 10

CONTIENE:


RED SANITARIA PLUVIAL
CORTES Y ALTIMETRIA

ESCALA: INDICADA
FECHA: ENERO 2017


PLANO No. DE S 03
03 04

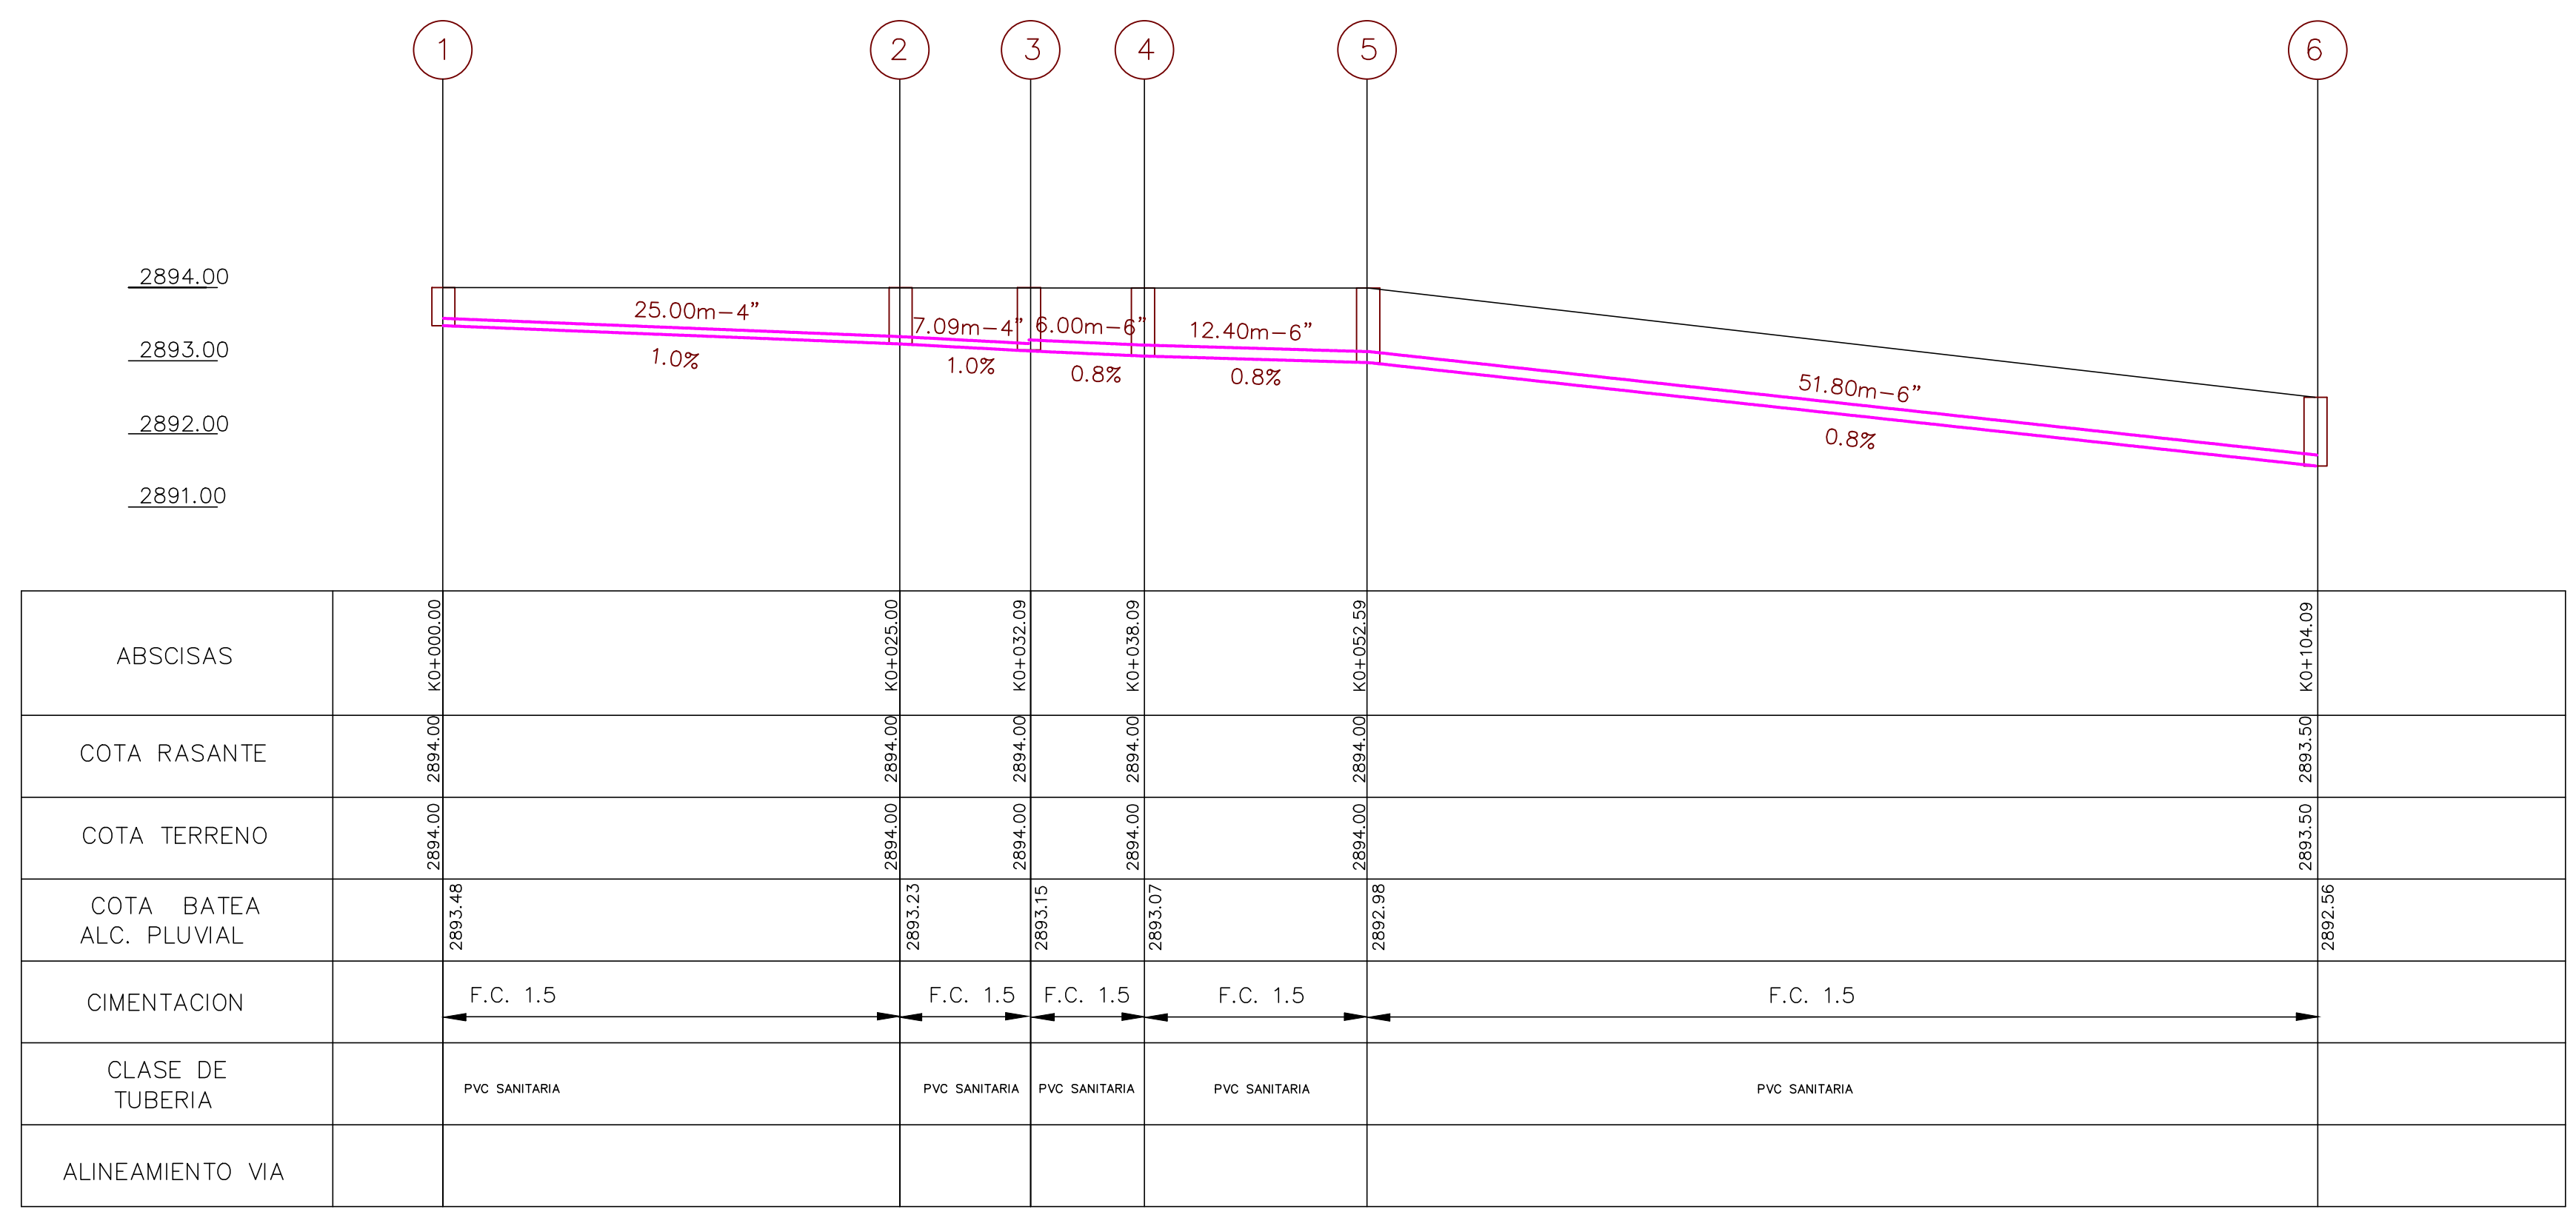


ALTIMETRIA AGUAS PLUVIALES EXTERIORES Sin Escala

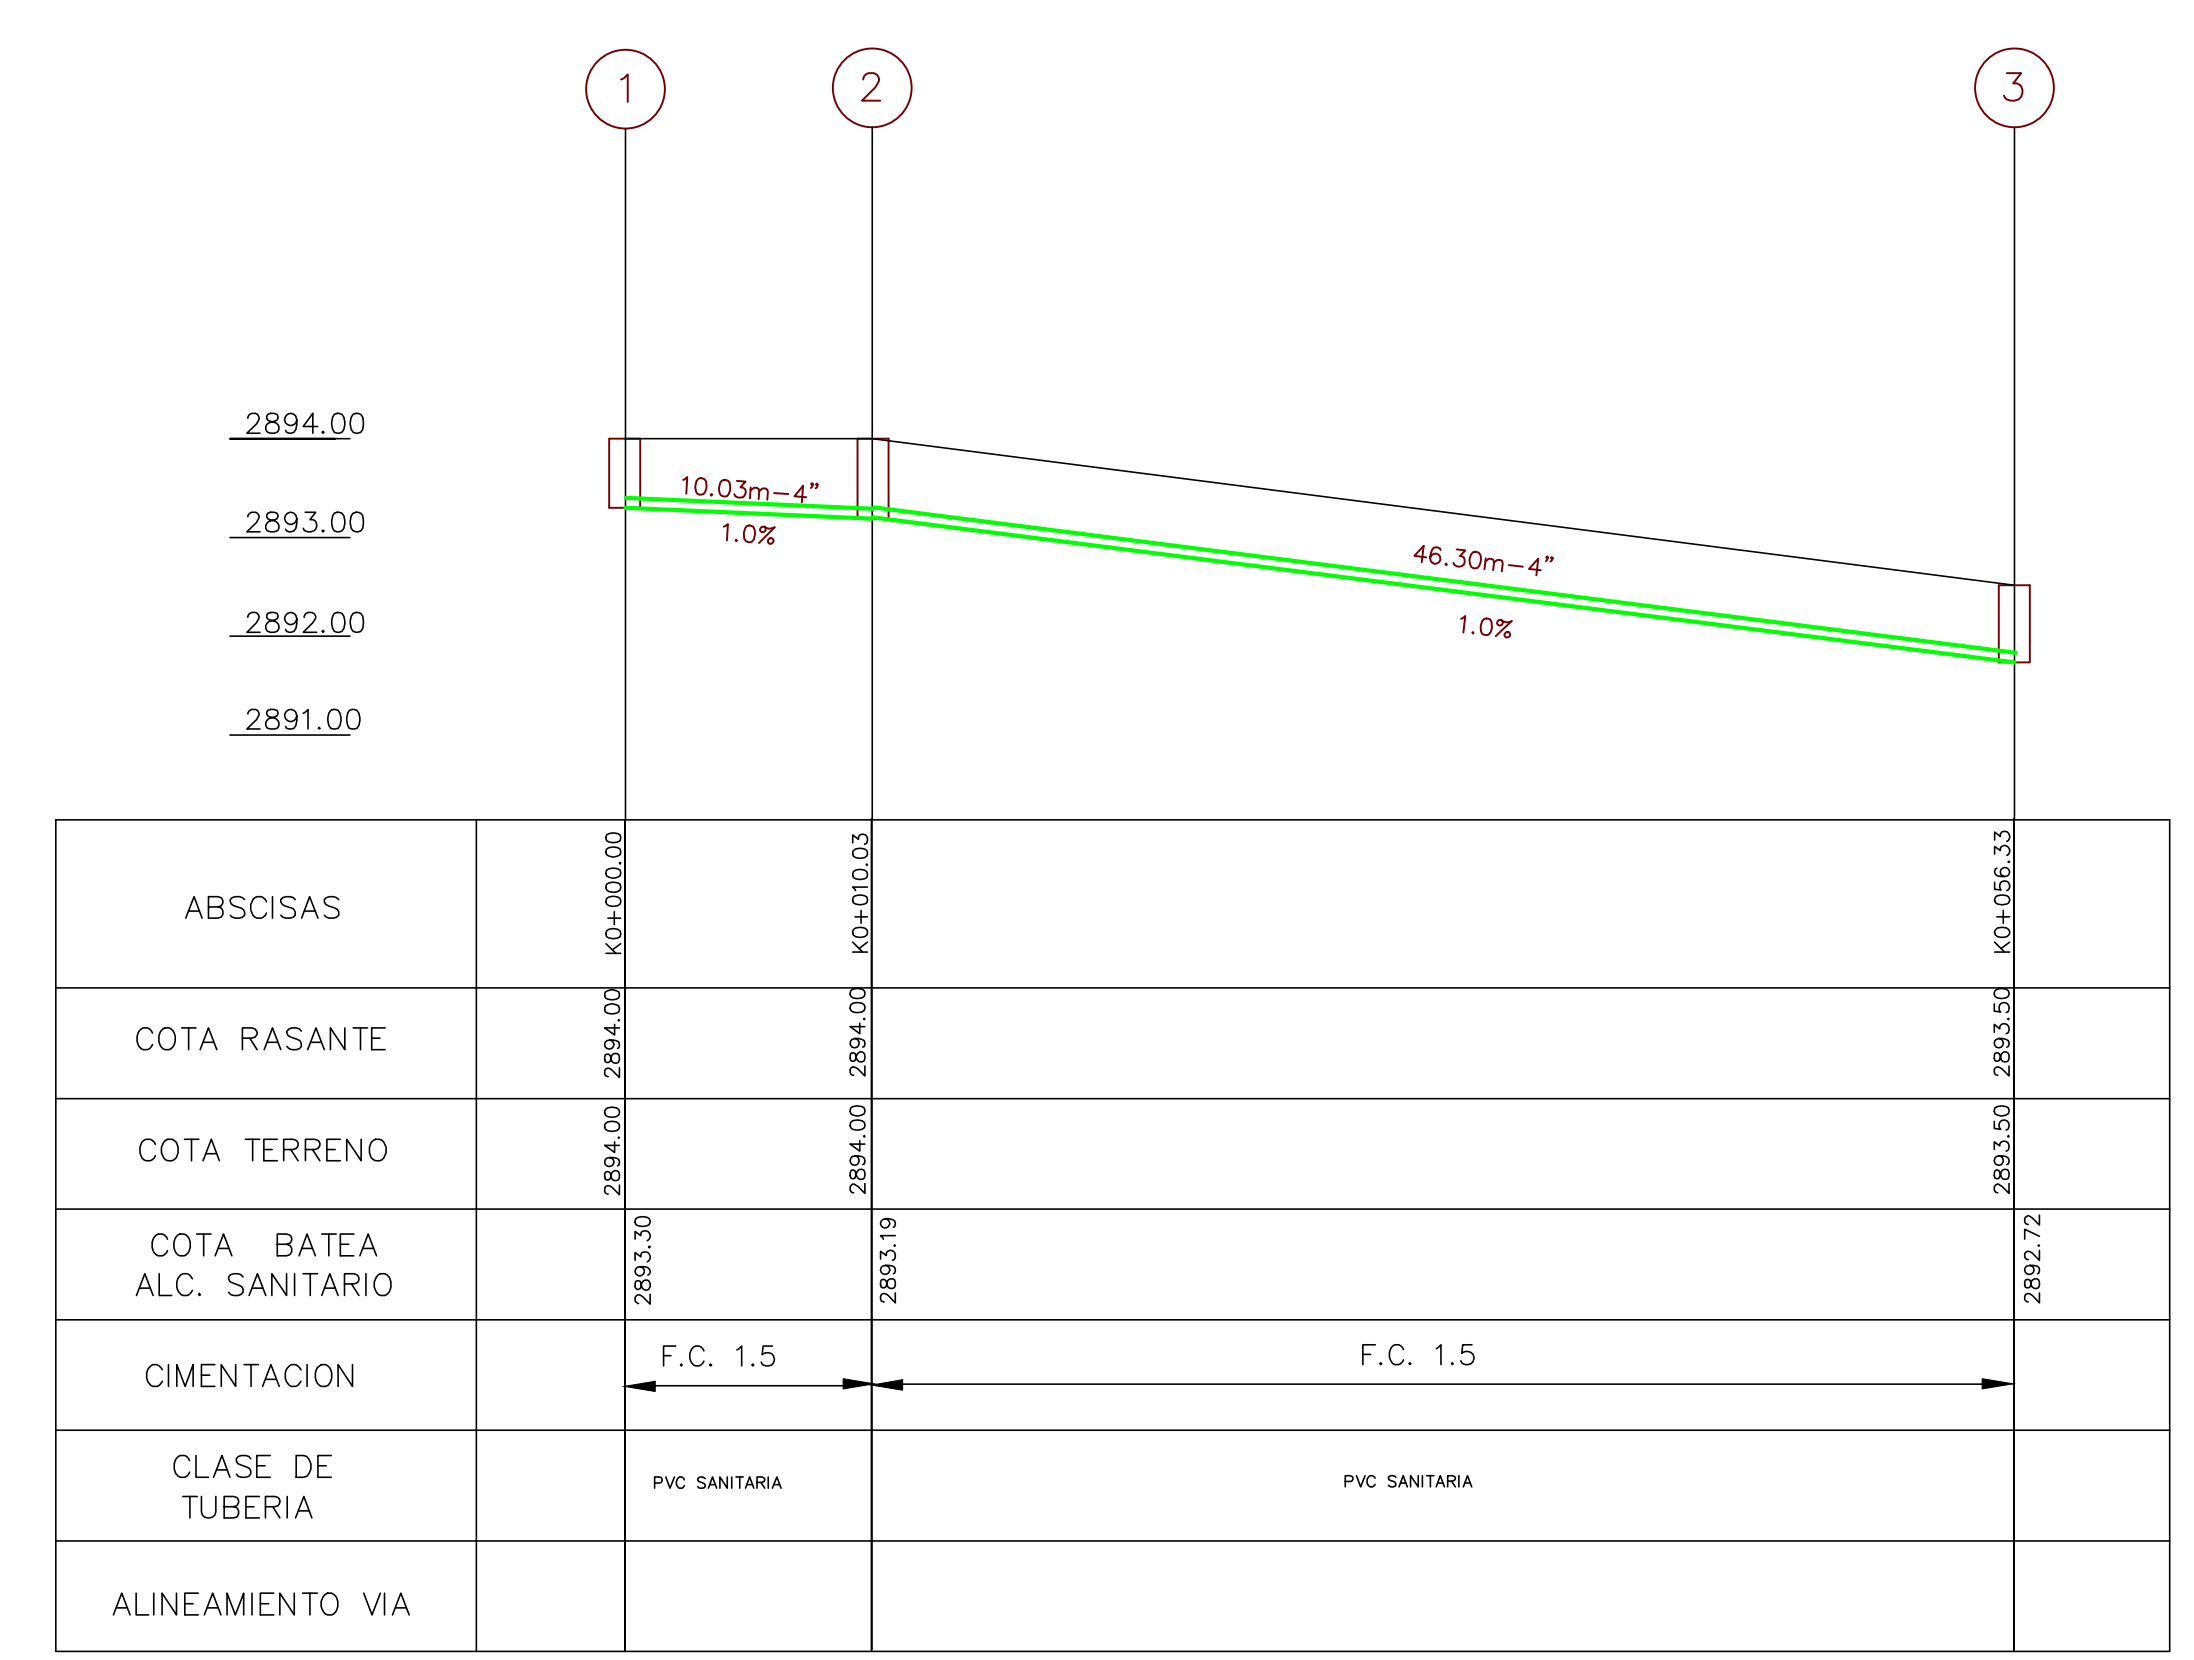

ALTIMETRIA AGUAS NEGRAS EXTERIORES Sin Escala

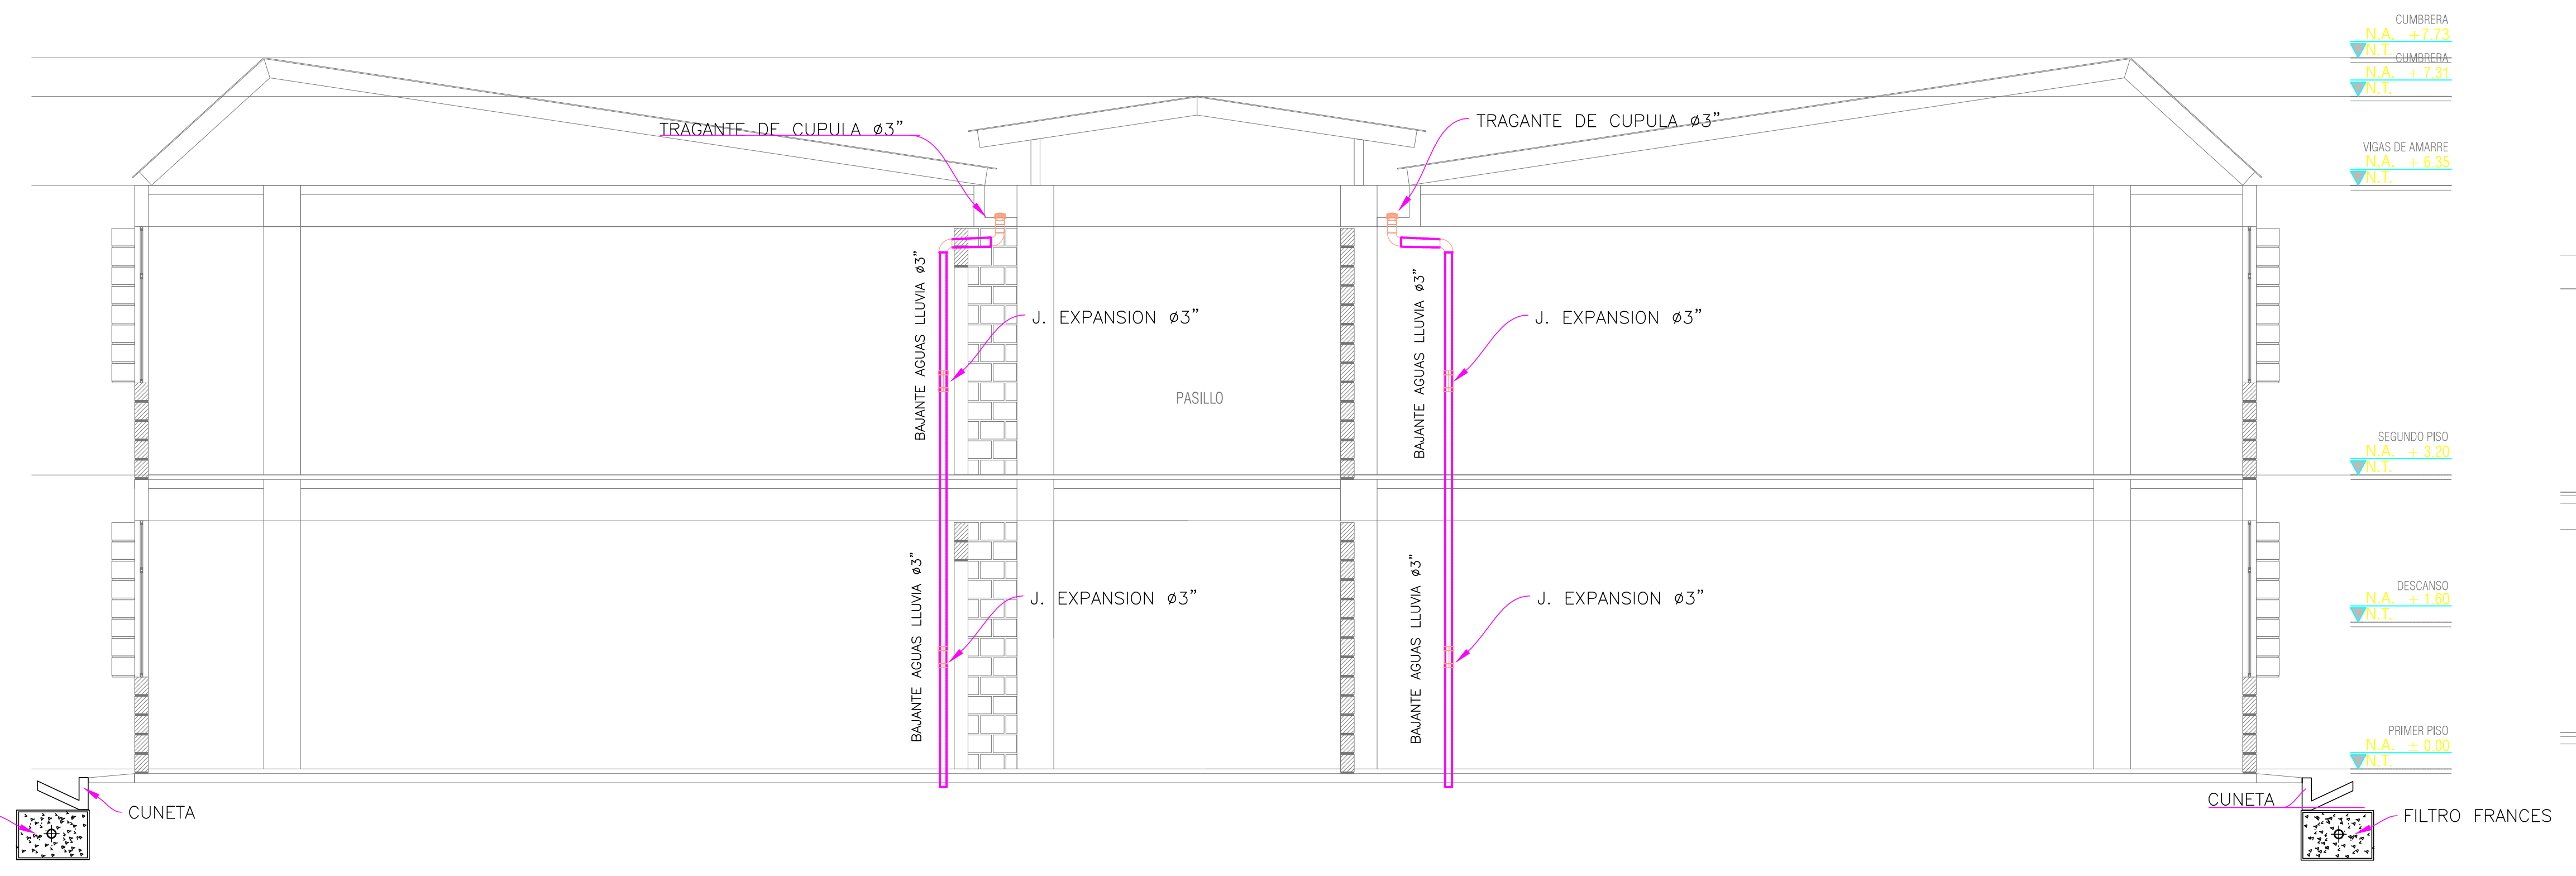

ESQUEMA VERTICAL AGUAS LLUVIAS Sin Escala

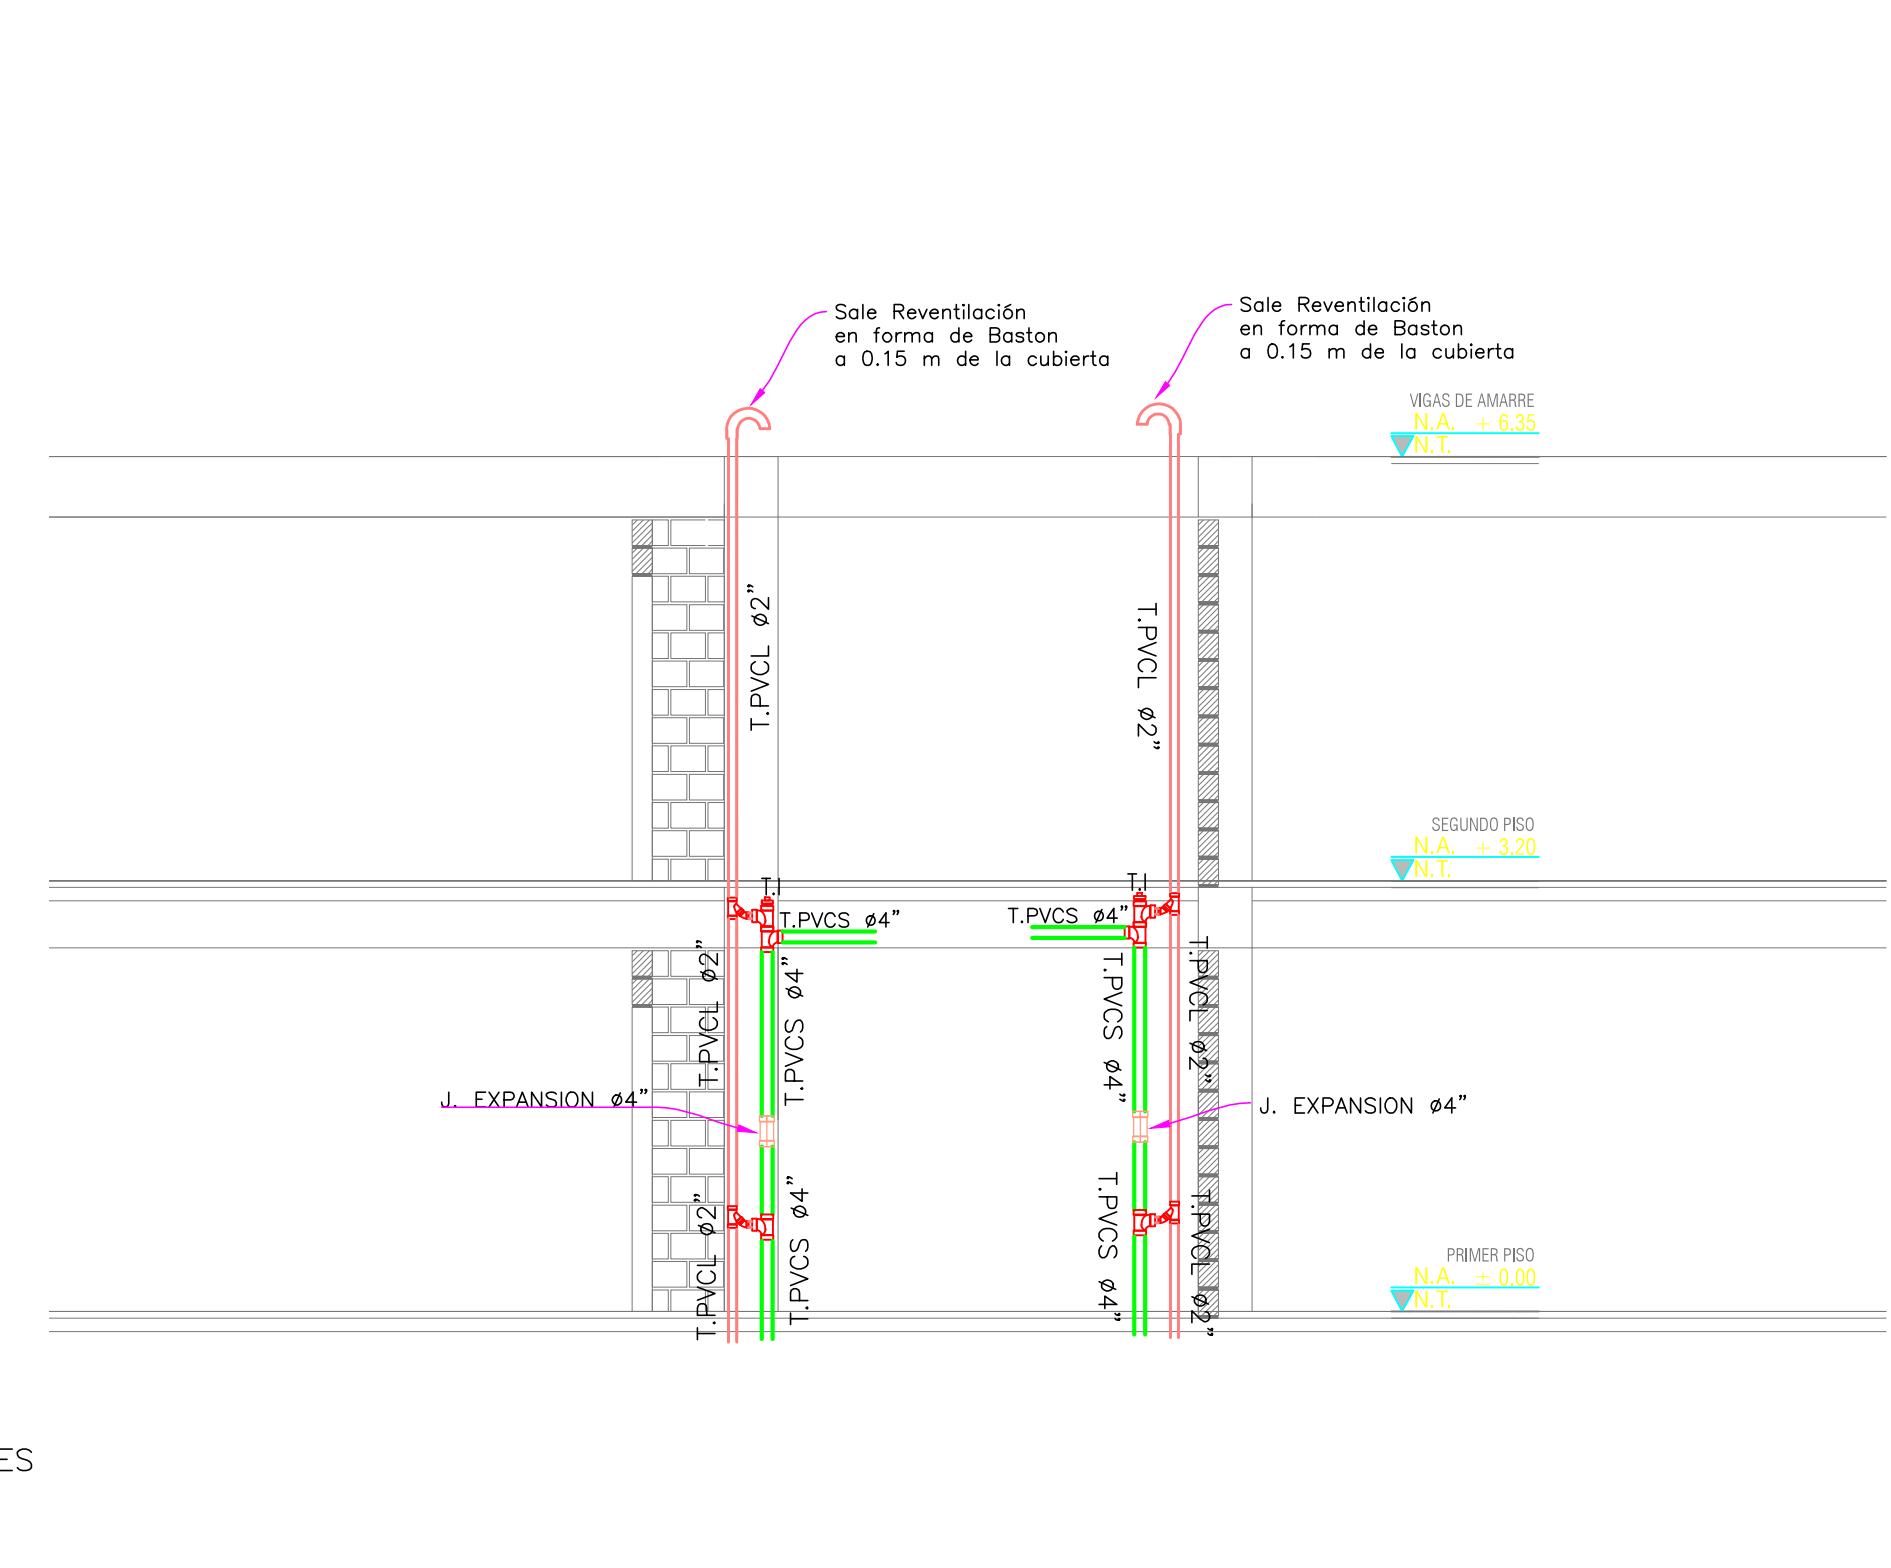

ESQUEMA VERTICAL AGUAS NEGRAS Sin Escala