


CUADRO DE ESPECIFICACIONES TECNICAS

SECTOR	REF.	DESCRIPCION MATERIAL
MAMPUESTRA	M1	MUROS EXTERIORES EN MAMPUESTRA BLOQUE DE CONCRETO A LA VISTA 0.12 x 0.19 x 0.39 O SIMILAR, CON PERFORACION VERTICALES, ANCLAJES, ETC.
MAMPUESTRA	M2	MUROS INTERIORES EN MAMPUESTRA BLOQUE No. 4 O SIMILAR, PANEADO Y PITADO VINOLO TIPO 1 TRES MANOS, COLOR BLANCO.
MAMPUESTRA	M3	MUROS INTERIORES EN MAMPUESTRA PANEADO Y PICHAPADO EN BALDA DE 205 x 30 O SIMILAR COLOR BLANCO, HASTA UNA ALTURA DE 1.80M EN TODOS LAS ZONAS HUMEDAS.
MAMPUESTRA	M4	MUROS EN CALADOS DE CONCRETO A LA VISTA 0.19 x 0.19 x 0.19 O SIMILAR.
PSIS	AP1	PSIS EN CONCRETO ENRIQUECIDO COLOR GRIS CLARO ACABADO LISO.
ESTRUCTURA	ET1	PLACA DE CONCRETO A LA VISTA COLOR GRIS.
ALFARJA	AJ1	ALFARJA Y FANQUES EN LAMINA GALVANIZADA, PINTADA EN EL COLOR BLANCO REF. RAL 9010.
BARANDAS	B1	BARANDA METALICA CON TUBULARES METALICOS, PINTADOS COLOR REF. RAL 1016 O SIMILAR.

VERSIONES

FECHA:	OBSERVACIONES
30 - 01 - 2017	VERSION 1

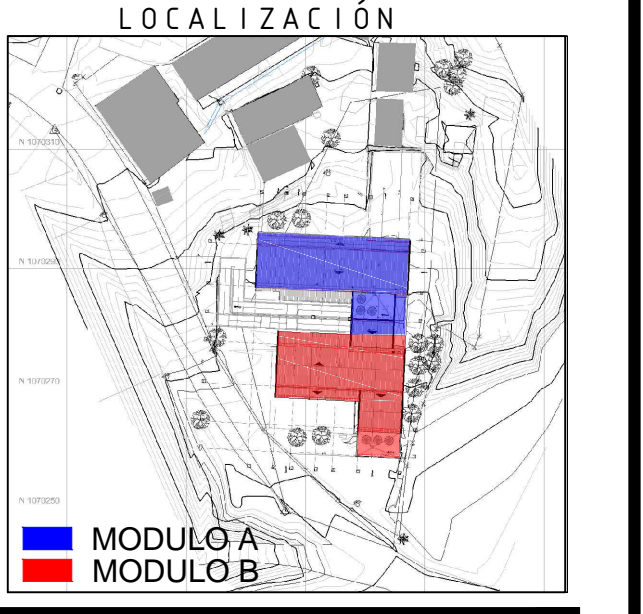

PROYECTO JORNADA ÚNICA



FINETER - FINANCIERA DEL DESARROLLO TERRITORIAL
Bogotá, Colombia

No CONTRATO:
PAF-JU10-G10DC-2015



CONSTRUCCIONES RUBAU - SUCURSAL COLOMBIA
Bogotá, Colombia

INTERVENORIA
CONSORCIO
JORNADA UNICA BCG-GR10

ING. SIGIFREDO OSPINA CASTRO
MATRICULA PROF: 25202-70077 CND.

DIRECTOR DE CONSULTORIA.

ARQ. JULIAN MORA
MAT. N° 25700-30290 CND

EQUIPO DE DISEÑO
ARQUITECTONICO

JG S Z ATELIER s.a.s.
ARQUITECTO ENCARGADO.

ARQ. JUAN GUILLERMO SERRANO ZAMORA
MAT. N° A68382005-13873859

ARQ. ARNOLD RODRÍGUEZ DUARTE
MAT. N° A24472012-118546173

LOCALIZACIÓN:
MUNICIPIO UNION PANAMERICANA
DEPARTAMENTO DEL CHOCCO

PROYECTO:
**IE AGROECOL
SAN RAFAEL**

GRUPO 10

CONTIENE:
**FACHADA ORIENTAL
FACHADA OCCIDENTAL**

ESCALA: 1:50
FECHA: ENERO 2017

PLANO No. P-69-A / A-201 DE 09

17

I.E. AGROECOL SAN RAFAEL
CHOCCO
FACHADA OCCIDENTAL
ESC 1_50