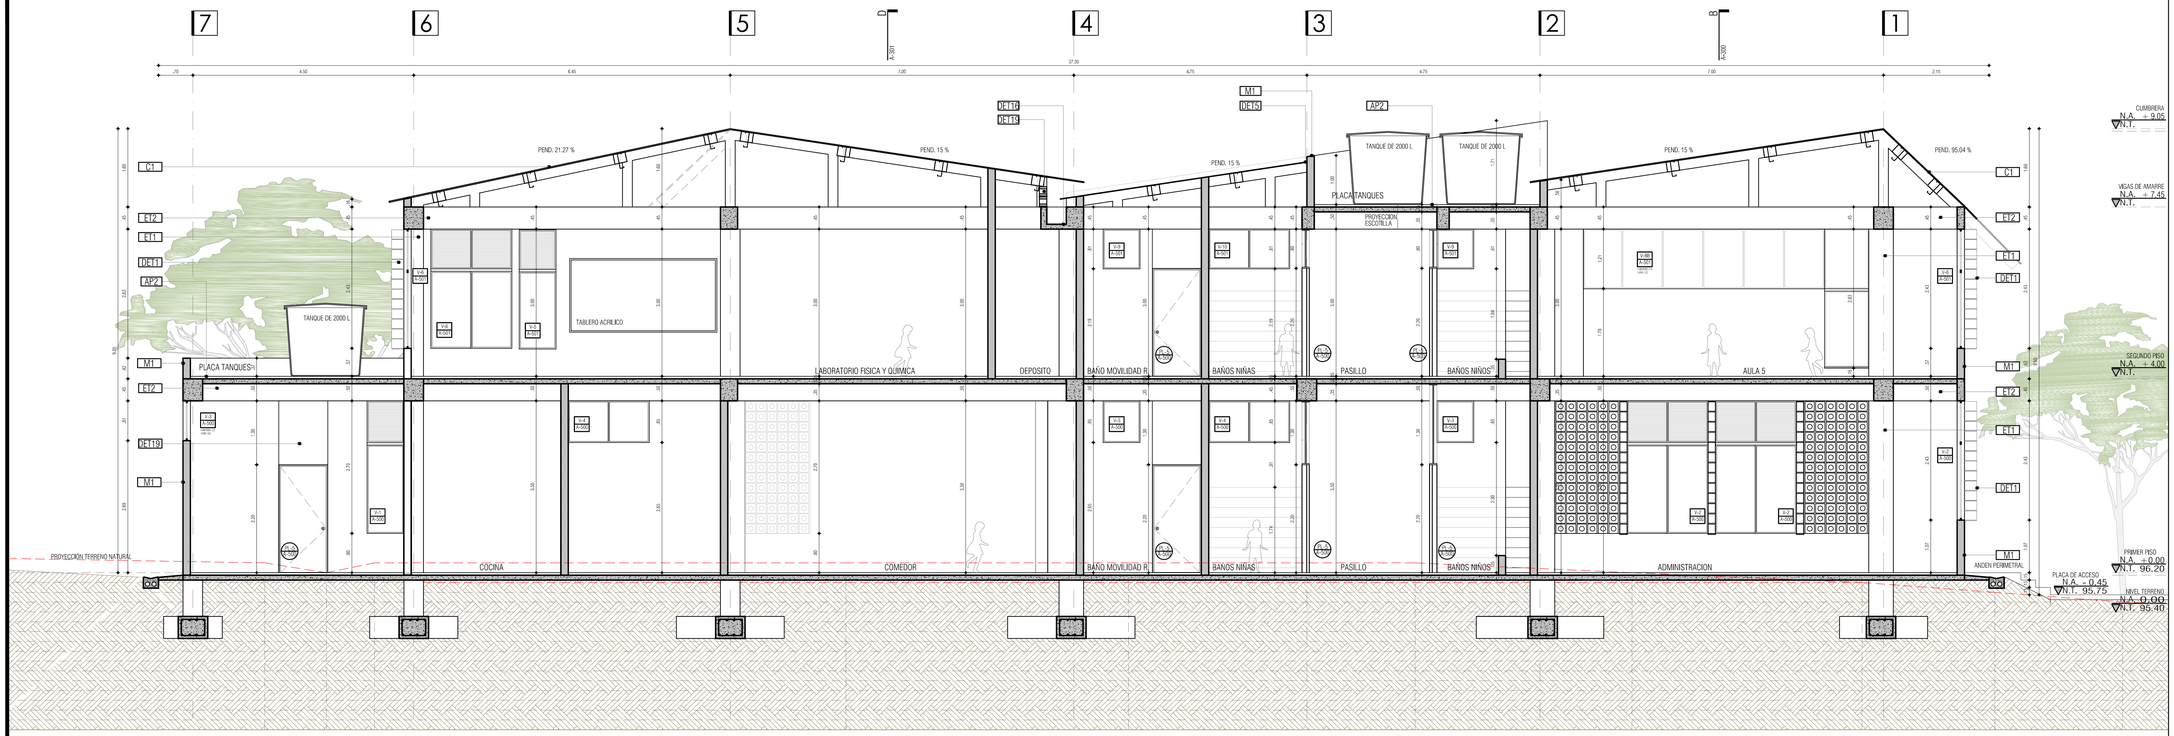

I.E. AGROECOL SAN RAFAEL
CHOCÓ
CORTE C-C
ESC: 1 _ 50

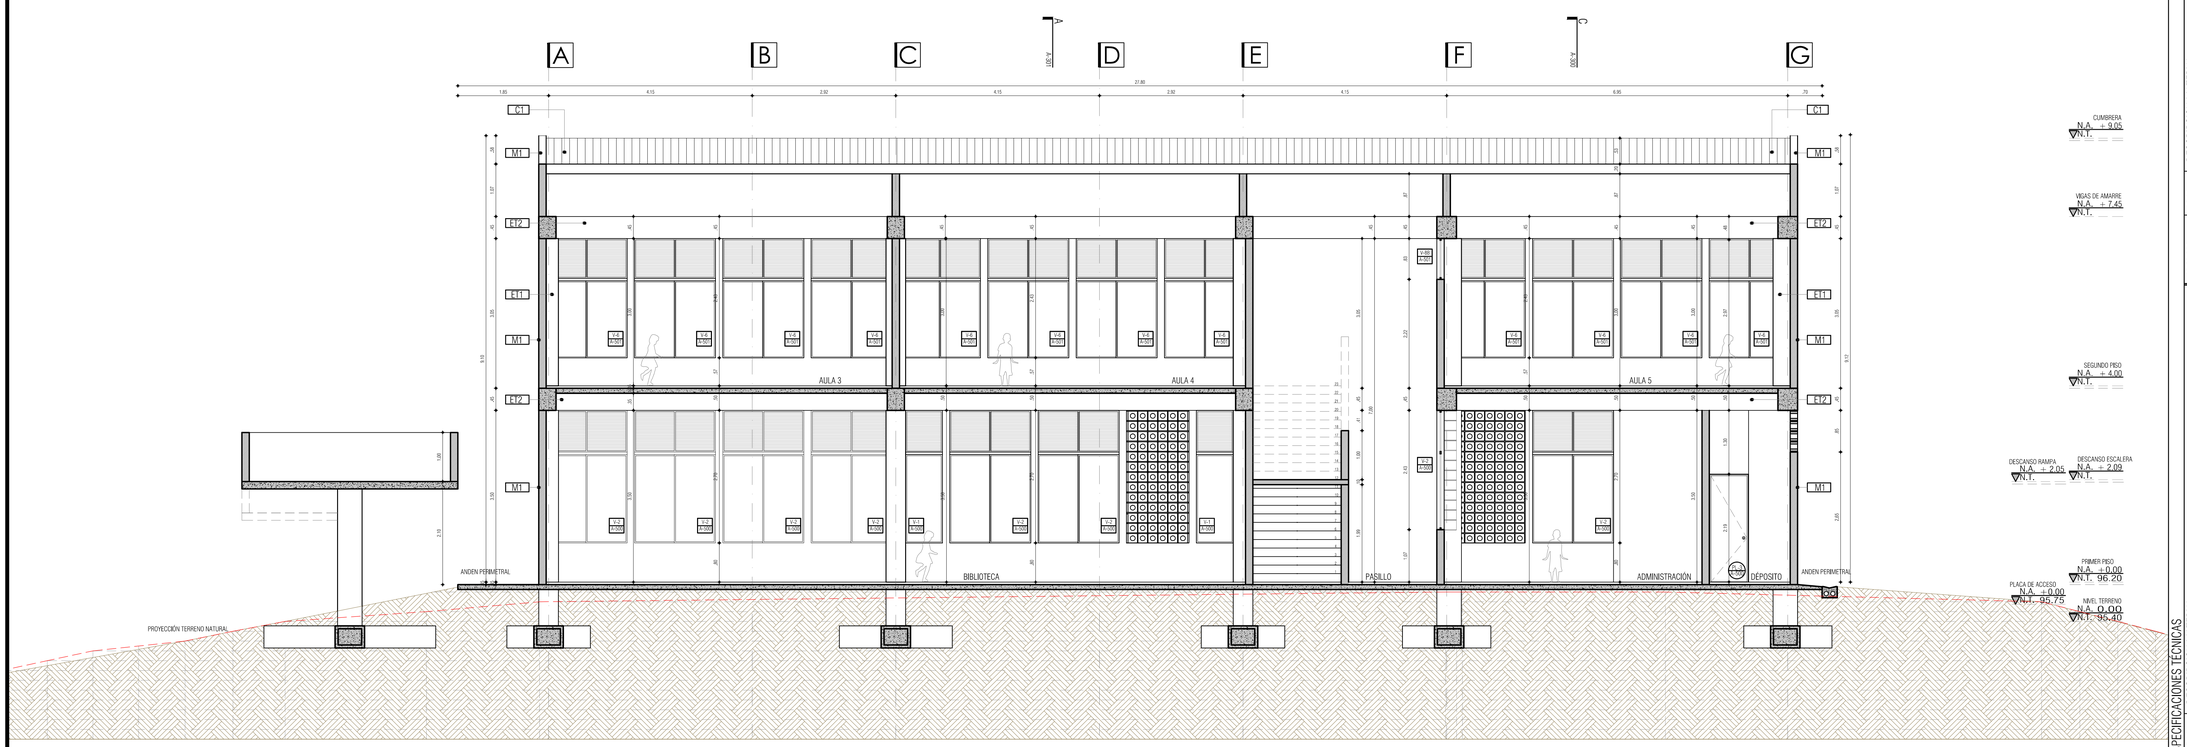

I.E. AGROECOL SAN RAFAEL
CHOCÓ
CORTE B-B
ESC: 1 _ 50

CUADRO DE ESPECIFICACIONES TECNICAS

SECTOR	REF.	DESCRIPCION MATERIAL
MAMPOSTERIA	M1	MUROS EXTERIORES EN MAMPOSTERIA BLOQUE DE CONCRETO A LA VISTA 0.12 x 0.19 x 0.39 O SIMILAR. CON PERFORACIÓN VERTICAL ES. ANCLAJES, ETC.
	M2	MUROS INTERIORES EN MAMPOSTERIA BLOQUE No 4 O SIMILAR. PANETADO Y PINTADO VINILO TIPO 1 TRES MANOS, COLOR BLANCO.
	M3	MUROS INTERIORES EN MAMPOSTERIA PAÑETADO Y ENCHAPADO EN BALDOSA DE .20S x .30 O SIMILAR COLOR BLANCO, HASTA UNA ALTURA DE 1.80 m EN TODOS LAS ZONAS HUMEDAS.
	M4	MUROS EN CALADOS DE CONCRETO A LA VISTA 0.19 x 0.19 O SIMILAR.
PISOS	AP1	PISO EN CONCRETO ENDURECIDO COLOR GRIS CLARO ACABADO LISO.
	AP2	PISO EN CONCRETO ESCOBILLADO COLOR GRIS CLARO
	AP3	BALDOSA CERAMICA TRAFICO A, ANTIDESLIZANTE, 30S x 30S O SIMILAR. COLOR BLANCO
	AP4	PISO EN TABLON DE GRES TIPO SAHARA CON GUARDAESCOBA DEL MISMO MATERIAL Y COLOR.
CUBIERTA	C1	CUBIERTA TIPO TERMO-ACUSTICA EN FIBRA DE CARBONO UPVC O SIMILAR. COLOR BLANCO
	C2	CUBIERTA TRASLUCIDA
	C3	PLACA DE CONCRETO A LA VISTA COLOR GRIS.

DESCRIPCION MATERIAL

SECTOR	REF.	DESCRIPCION MATERIAL
ESTRUCTURA	ET1	COLUMNAS EN CONCRETO A LA VISTA COLOR GRIS.
	ET2	VIGAS EN CONCRETO A LA VISTA COLOR GRIS.
ALFAJIA	AJ1	ALFAJIA Y FILANCHES EN LAMINA GALVANIZADA, PINTADA EN EL COLOR BLANCO REF: RAL 9010
BARANDAS	B1	BARANDA METALICA CON TUBULARES METALICOS, PINTADOS COLOR REF: RAL 10161 O SIMILAR.

VERSIONES

FECHA:	OBSERVACIONES
30 - 01 - 2017	VERSIÓN 1

LOCALIZACIÓN

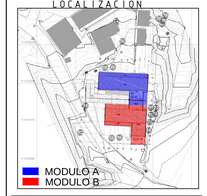

PROYECTO JORNADA ÚNICA

Jornada Única

MINEDUCACIÓN · TODOS POR UN NUEVO PAÍS

Ministerio de Educación Nacional
Bogotá, Colombia

MINEDUCACIÓN

Findeter
Financiera del Desarrollo

FINDETER - FINANCIERA DEL DESARROLLO TERRITORIAL
Bogotá, Colombia

No CONTRATO:

PAF-JU10-G10DC-2015

RUBAU Colombia

CONSTRUCCIONES RUBAU - SUCURSAL COLOMBIA
Bogotá, Colombia

INTERVENTORIA
CONSORCIO
JORNADA UNICA BCG-GR10

ING. SIGIFREDO OSPINA CASTRO
MATRICULA PROF: 25202-70077 CND.

DIRECTOR DE CONSULTORIA.

ARQ. JULIAN MORA
MAT. N°25700-30290 CND

EQUIPO DE DISEÑO ARQUITECTONICO

JGSZ ATELIER SAS

ARQUITECTO ENCARGADO.

ARQ. JUAN GUILLERMO SERRANO ZAMORA
MAT. N° A68382005-13873859

ARQ. ARNOLD RODRÍGUEZ DUARTE
MAT. N° A24472012-1118546173

LOCALIZACION:

MUNICIPIO UNION PANAMERICANA
DEPARTAMENTO DEL CHOCO

PROYECTO:

IE AGROECOL
SAN RAFAEL

GRUPO 10

CONTIENE:

CORTE C-C
CORTE B-B

ESCALA: 1_50

FECHA: ENERO 2017

PLANO No. P-69-A / A-300

DE 10 17