


CUADRO DE ESPECIFICACIONES TECNICAS		DESCRIPCION MATERIAL	
SECTOR	REF.	DESCRIPCION MATERIAL	REF.
MAMPUESTA	M1	MUROS EXTERIORES EN MAMPUESTA BLOQUE DE CONCRETO A LA VISTA 0.12 x 0.19 x 0.19 O SIMILAR, CON PERFORACION VERTICALES, ANCLAJES, ETC.	ET1
	M2	MUROS INTERIORES EN MAMPUESTA BLOQUE No. 4 O SIMILAR, PANEADO Y PINTADO UNILTO TIPO 1 TRES MANOS, COLOR BLANCO.	ET2
	M3	MUROS INTERIORES EN MAMPUESTA PANEADO Y ENCHAPADO EN BALDOSA DE 205 x 300 O SIMILAR COLOR BLANCO, HASTA UNA ALTURA DE 1.80 m EN TODAS LAS ZONAS HUMEDAS.	ET3
	M4	MUROS EN CALAJOS DE CONCRETO A LA VISTA 0.19 x 0.19 x 0.19 O SIMILAR.	ET4
PISOS	AP1	PISO EN CONCRETO ENDURECIDO COLOR GRIS CLARO CARADO LISO.	AP1
	AP2	PISO EN CONCRETO ESCOBILLADO COLOR GRIS CLARO.	AP2
	AP3	BALDOSA CERAMICA TRAFICADA 4, ANTIDESLIZANTE 30x30 O SIMILAR, COLOR BLANCO, INSTALADA EN TODOS LOS BANOS.	AP3
CUBIERTA	C1	PISO EN TABLON DE GRES TIPO SAHARA CON GUARDASOBRAS DEL MISMO MATERIAL Y COLOR.	BT
	C2	CUBIERTA TIPO TENDI-SCISTICA EN FIBRA DE CARBONO LPIV2 O SIMILAR, COLOR POR DEFINIR.	BT
	C3	CUBIERTA TRADICIONAL.	BT

DESCRIPCION MATERIAL		DESCRIPCION MATERIAL	
SECTOR	REF.	DESCRIPCION MATERIAL	REF.
ESTRUCTURA	ET1	COLUMNAS EN CONCRETO A LA VISTA COLOR GRIS.	BT
	ET2	VIGAS EN CONCRETO A LA VISTA COLOR GRIS.	BT
ALFALIA	BT	ALFAGRA Y FIANCHES EN LAMINA GALVANIZADA, PINTADA EN EL COLOR BLANCO REF. DAL 9010	BT
	BT	BARANDA METALICA CON TUBULARES METALICOS, PINTADOS COLOR REF. DAL 1016 O SIMILAR.	BT

DESCRIPCION MATERIAL		DESCRIPCION MATERIAL	
SECTOR	REF.	DESCRIPCION MATERIAL	REF.
DESCANSO	N.A. + 3.19	DESCANSO	N.A. + 3.19
	N.A. + 2.52	DESCANSO	N.A. + 2.52
DESCANSO	N.A. + 2.06	DESCANSO	N.A. + 2.06
	N.A. + 1.41	DESCANSO	N.A. + 1.41
DESCANSO	N.A. + 0.93	DESCANSO	N.A. + 0.93
	N.A. + 0.81	DESCANSO	N.A. + 0.81

VERSIONES	
FECHA:	OBSERVACIONES
30 - 01 - 2017	VERSION 1

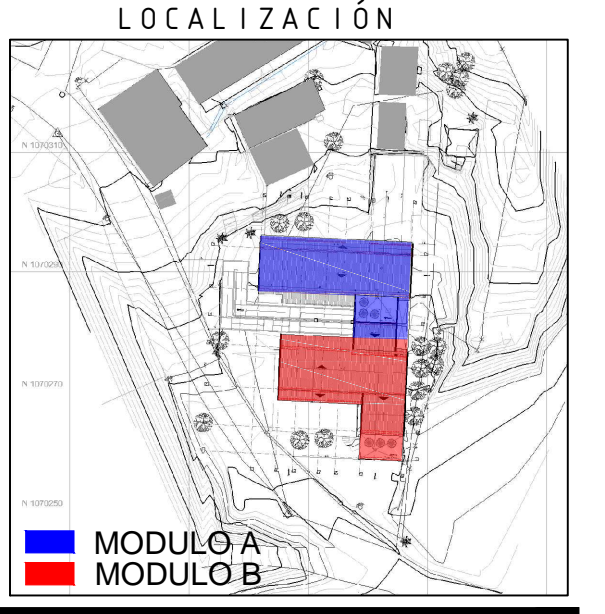

PROYECTO JORNADA ÚNICA

Jornada Única
 MINEDUCACIÓN
 Ministerio de Educación Nacional
 Bogotá, Colombia



FINETER - FINANCIERA DEL DESARROLLO TERRITORIAL
 Bogotá, Colombia
 No CONTRATO:
 PAF-JU10-G10DC-2015



CONSTRUCCIONES RUBAU - SUCURSAL COLOMBIA
 Bogotá, Colombia
 INTERVENTORIA
 CONSORCIO
 JORNADA UNICA BCG-GR10

ING. SIGIFREDO OSPINA CASTRO
 MATRICULA PROF. 25202-70077 CND.
 DIRECTOR DE CONSULTORIA.

ARQ. JULIAN MORA
 MAT. N°25700-30290 CND
 EQUIPO DE DISEÑO
 ARQUITECTONICO
 JG SZ ATELIER SAS
 ARQUITECTO ENCARGADO.

ARQ. JUAN GUILLERMO SERRANO ZAMORA
 MAT. N° A68382005-13873859

LOCALIZACION:
 MUNICIPIO UNION PANAMERICANA
 DEPARTAMENTO DEL CHOCHO

PROYECTO:
**IE AGROECOL
 SAN RAFAEL**

GRUPO 10

CONTIENE:
**CORTE A-A
 CORTE D-D**

ESCALA: 1:50
 FECHA: ENERO 2017

PLANO No. DE 11
P-69-A / A-300 17

I.E. AGROECOL SAN RAFAEL
 CHOCHO
 CORTE A-A
 ESC. 1:30