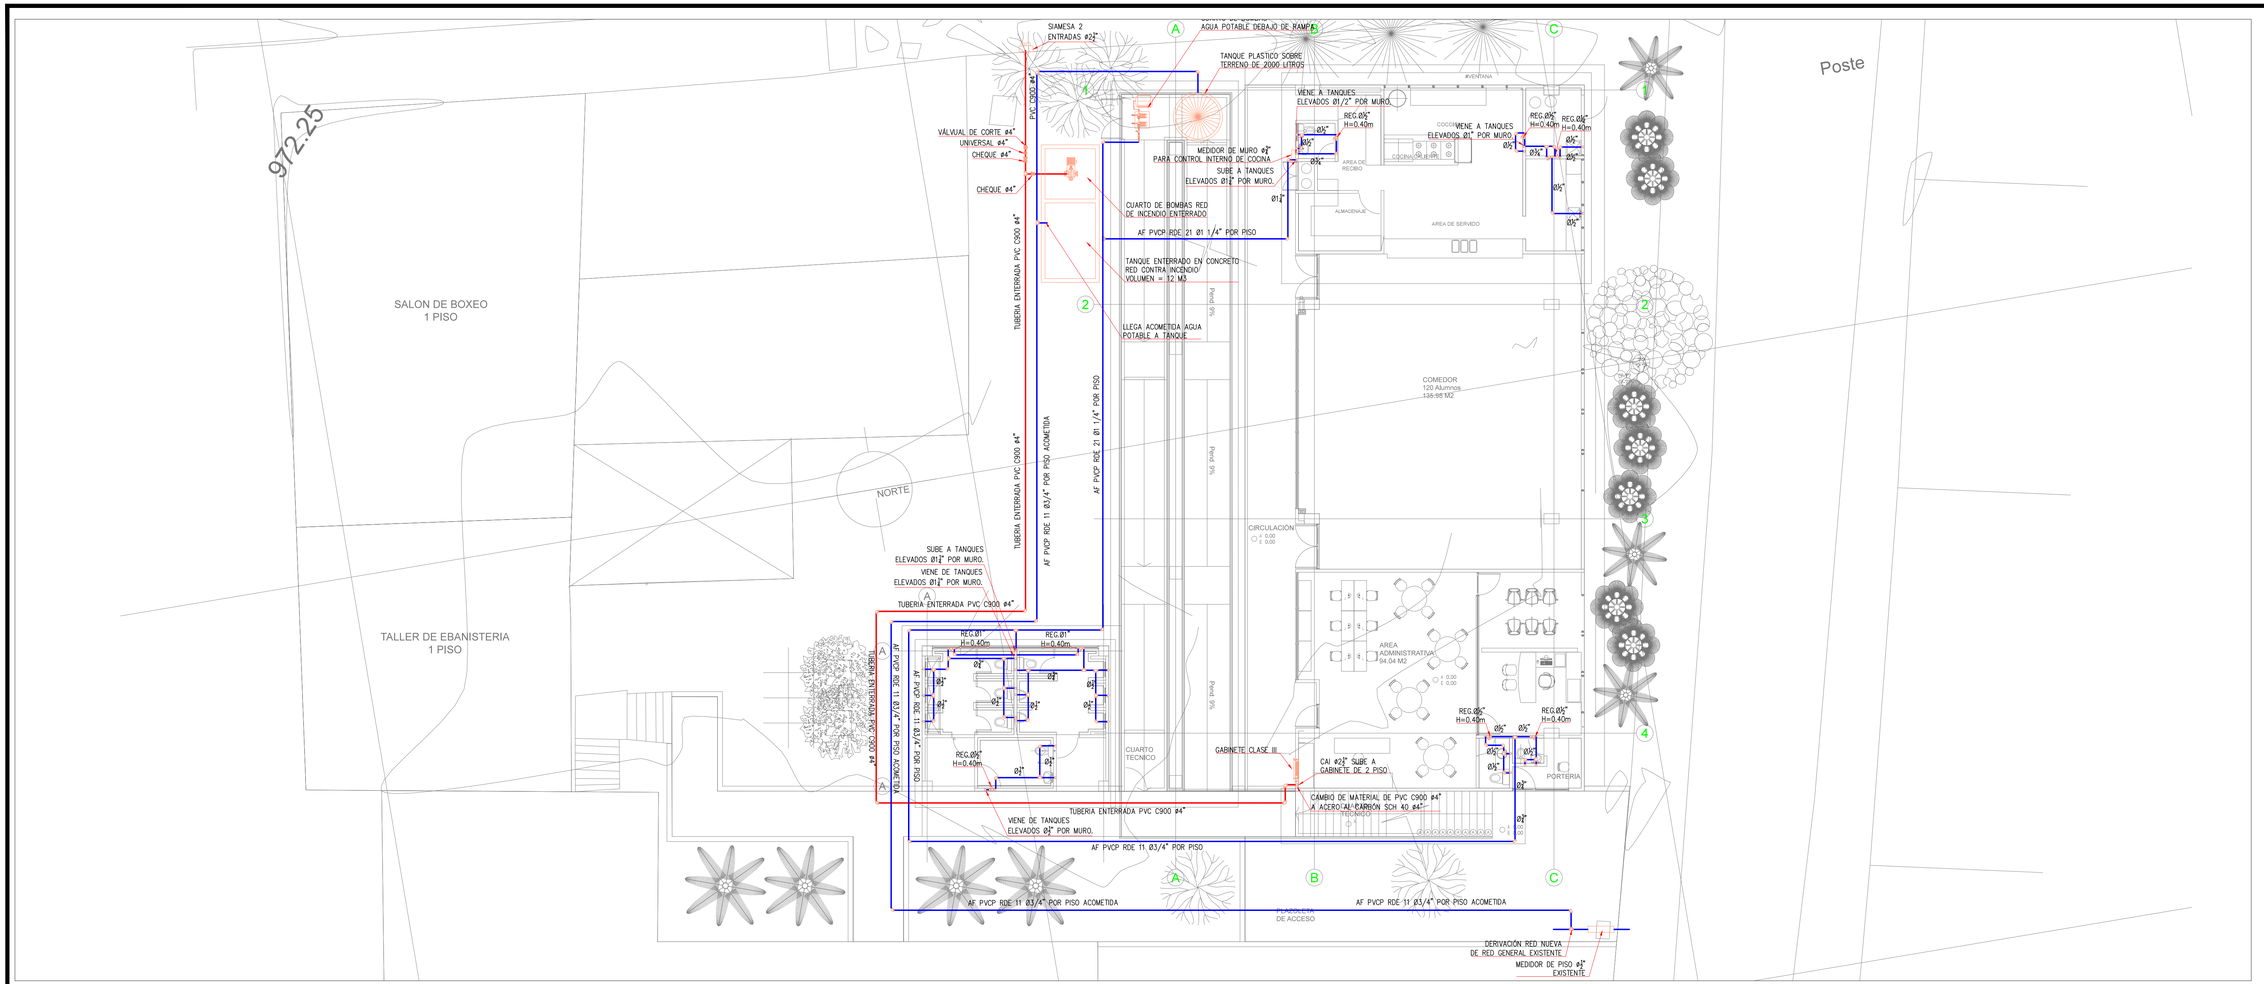

RED HIDRÁULICA E INCENDIO
PLANTA PRIMER PISO
ESCALA 1:100

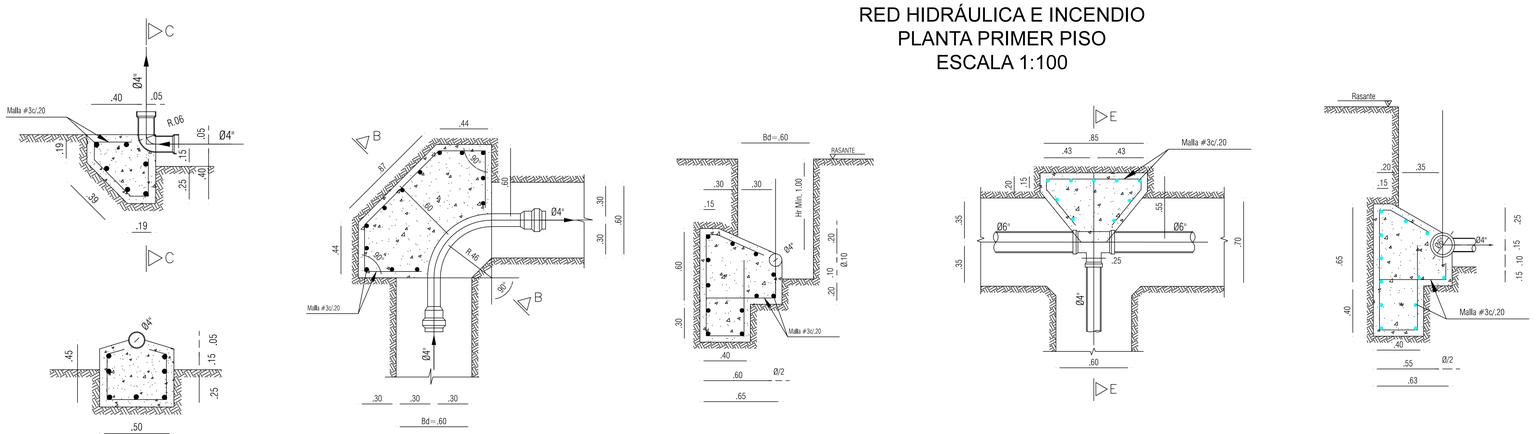

CONVENCIONES

TUBERIA AGUA FRIA PRESION	A.F.	
TUBERIA AGUA RED INCENDIO	A.I.	
COLUMNA AGUA FRIA	C.A.F.	
CAMBIO DE NIVEL	C.N.	
COLUMNA AGUA INCENDIO	C.A.I.	
LLAVE MANGUERA	LLM	
INODORO	IN	
LAVAMANOS	LM	
LAVAPLATOS	LP	
SANITARIO CONVENCIONAL	SA	
DUCHA	DU	
REGISTRO DE CORTE	REG	

VERSIONES

FECHA:	OBSERVACIONES
30 - 01 - 2017	VERSIÓN 0

LOCALIZACIÓN

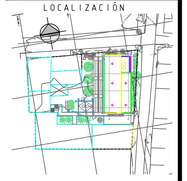

PROYECTO JORNADA ÚNICA

Jornada Única

MINEDUCACIÓN · TODOS POR UN NUEVO PAÍS

Ministerio de Educación Nacional

Bogotá, Colombia

Findeter
Financiera del Desarrollo

FINDETER - FINANCIERA DEL DESARROLLO TERRITORIAL
Bogotá, Colombia

No CONTRATO:

PAF-JU02-G02DC-2015

RUBAU Colombia

CONSTRUCCIONES RUBAU - SUCURSAL COLOMBIA
Bogotá, Colombia

INTERVENTORIA

CONSORCIO ECO - DAIMCO

ARQ. PAOLA PEREZ ALVAREZ
MAT. PROF: A08172003-57307245

ING. VICTOR MANUEL BOCANEGRA G.
MAT. PROF. BL205-48849

DIRECTOR DE CONSULTORIA.

ARQ. FRANCISCO BECERRA L.
MAT. N° A25182003-79724154

ESPECIALIDAD
DISEÑO HIDRÁULICO

ING. DIEGO ALEXIS ROJAS HERRERA
MATRICULA PROF. 68202196044

LOCALIZACION:

MUNICIPIO DE JAMUNDI
DEPARTAMENTO DE VALLE DEL CAUCA

PROYECTO:

I.E. SIXTO MARIA ROJAS
CORREGIMIENTO QUINAMAYO
CALLE 2 N° 2 - 15-37
PREDIO RURAL

GRUPO 02

CONTIENE:

RED HIDRÁULICA Y EXTINCIÓN DE INCEDIO PLANTA PRIMER PISO DETALLESY NOTAS

ESCALA: INDICADA

FECHA: ENERO 2017

PLANO No. H01

DE 01 03