


CUADRO DE ESPECIFICACIONES TÉCNICAS			
SECTOR	REF.	DESCRIPCIÓN MATERIAL	REF.
MAMPUESTERIA	M1	Muros exteriores en mampostería bloque de concreto a la vista color gris.	ET1
	M2	Muros interiores en mampostería bloque de concreto a la vista color gris.	ET2
	M3	Muros interiores en mampostería bloque de concreto a la vista color gris.	A11
	M4	Muros interiores en mampostería bloque de concreto a la vista color gris.	B1
PISOS	AP1	Piso en concreto enlucido color gris claro.	ET1
	AP2	Piso en concreto enlucido color gris claro.	ET2
	AP3	Piso en concreto enlucido color gris claro.	A11
	AP4	Piso en concreto enlucido color gris claro.	B1
LOCALIZACIÓN			
MUNICIPIO DE IPIALES DEPARTAMENTO DE NARIÑO			
PROYECTO:			
I.E. LAS LAJAS			
GRUPO 10			
CONTIENE:			
PLANTA PRIMER PISO MODULO COMEDOR			
ESCALA:			
1 : 50			
FECHA:			
ENERO 2017			
PLANO No. DE			
P-69-C / A-100 03			
15			

VERSIONES	
FECHA:	OBSERVACIONES
30-01-2017	VERSION 1

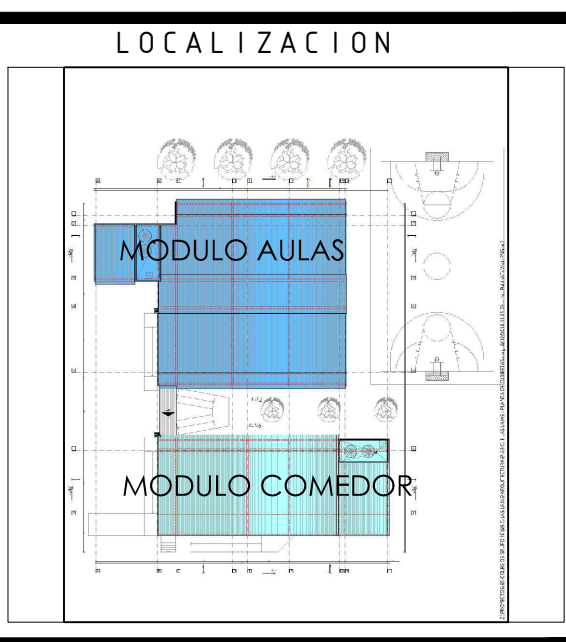


PROYECTO JORNADA ÚNICA

Jornada Única

MINEDUCACIÓN

Ministerio de Educación Nacional

Bogotá, Colombia

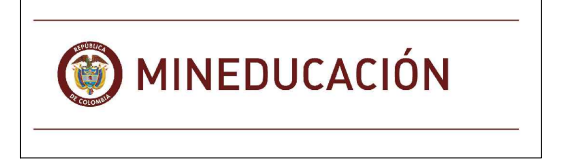

FINETER - FINANCIERA DEL DESARROLLO TERRITORIAL

Bogotá, Colombia

No CONTRATO:

PAF-JU10-G10DC-2015



CONSTRUCCIONES RUBAU - SUCURSAL COLOMBIA

Bogotá, Colombia

INTERVENIORIA

CONSORCIO

JORNADA UNICA BCG-GR10

ING. SIGIFREDO OSPINA CASTRO

MATRICULA PROF: 25202-70077 CND.

DIRECTOR DE CONSULTORIA.

ARQ. JULIAN MORA

MAT. N° 25700-30290 CND

EQUIPO DE DISEÑO

ARQUITECTONICO

JGSZ ATELIER SAS

ARQUITECTO ENCARGADO.

ARQ. JUAN GUILLERMO SERRANO ZAMORA

MAT. N° A68382005-13873859

ARQ. ARNOLD RODRIGUEZ DUARTE

MAT. N° A24472012-118546173

LOCALIZACIÓN:

MUNICIPIO DE IPIALES

DEPARTAMENTO DE NARIÑO

PROYECTO:

I.E. LAS LAJAS

GRUPO 10

CONTIENE:

PLANTA

PRIMER PISO

MODULO COMEDOR

ESCALA:

1 : 50

FECHA:

ENERO 2017

PLANO No. DE

P-69-C / A-100 03

15