





I.E EL SUR - IPIALES
PLANTA LOCALIZACIÓN
ESC 1_200

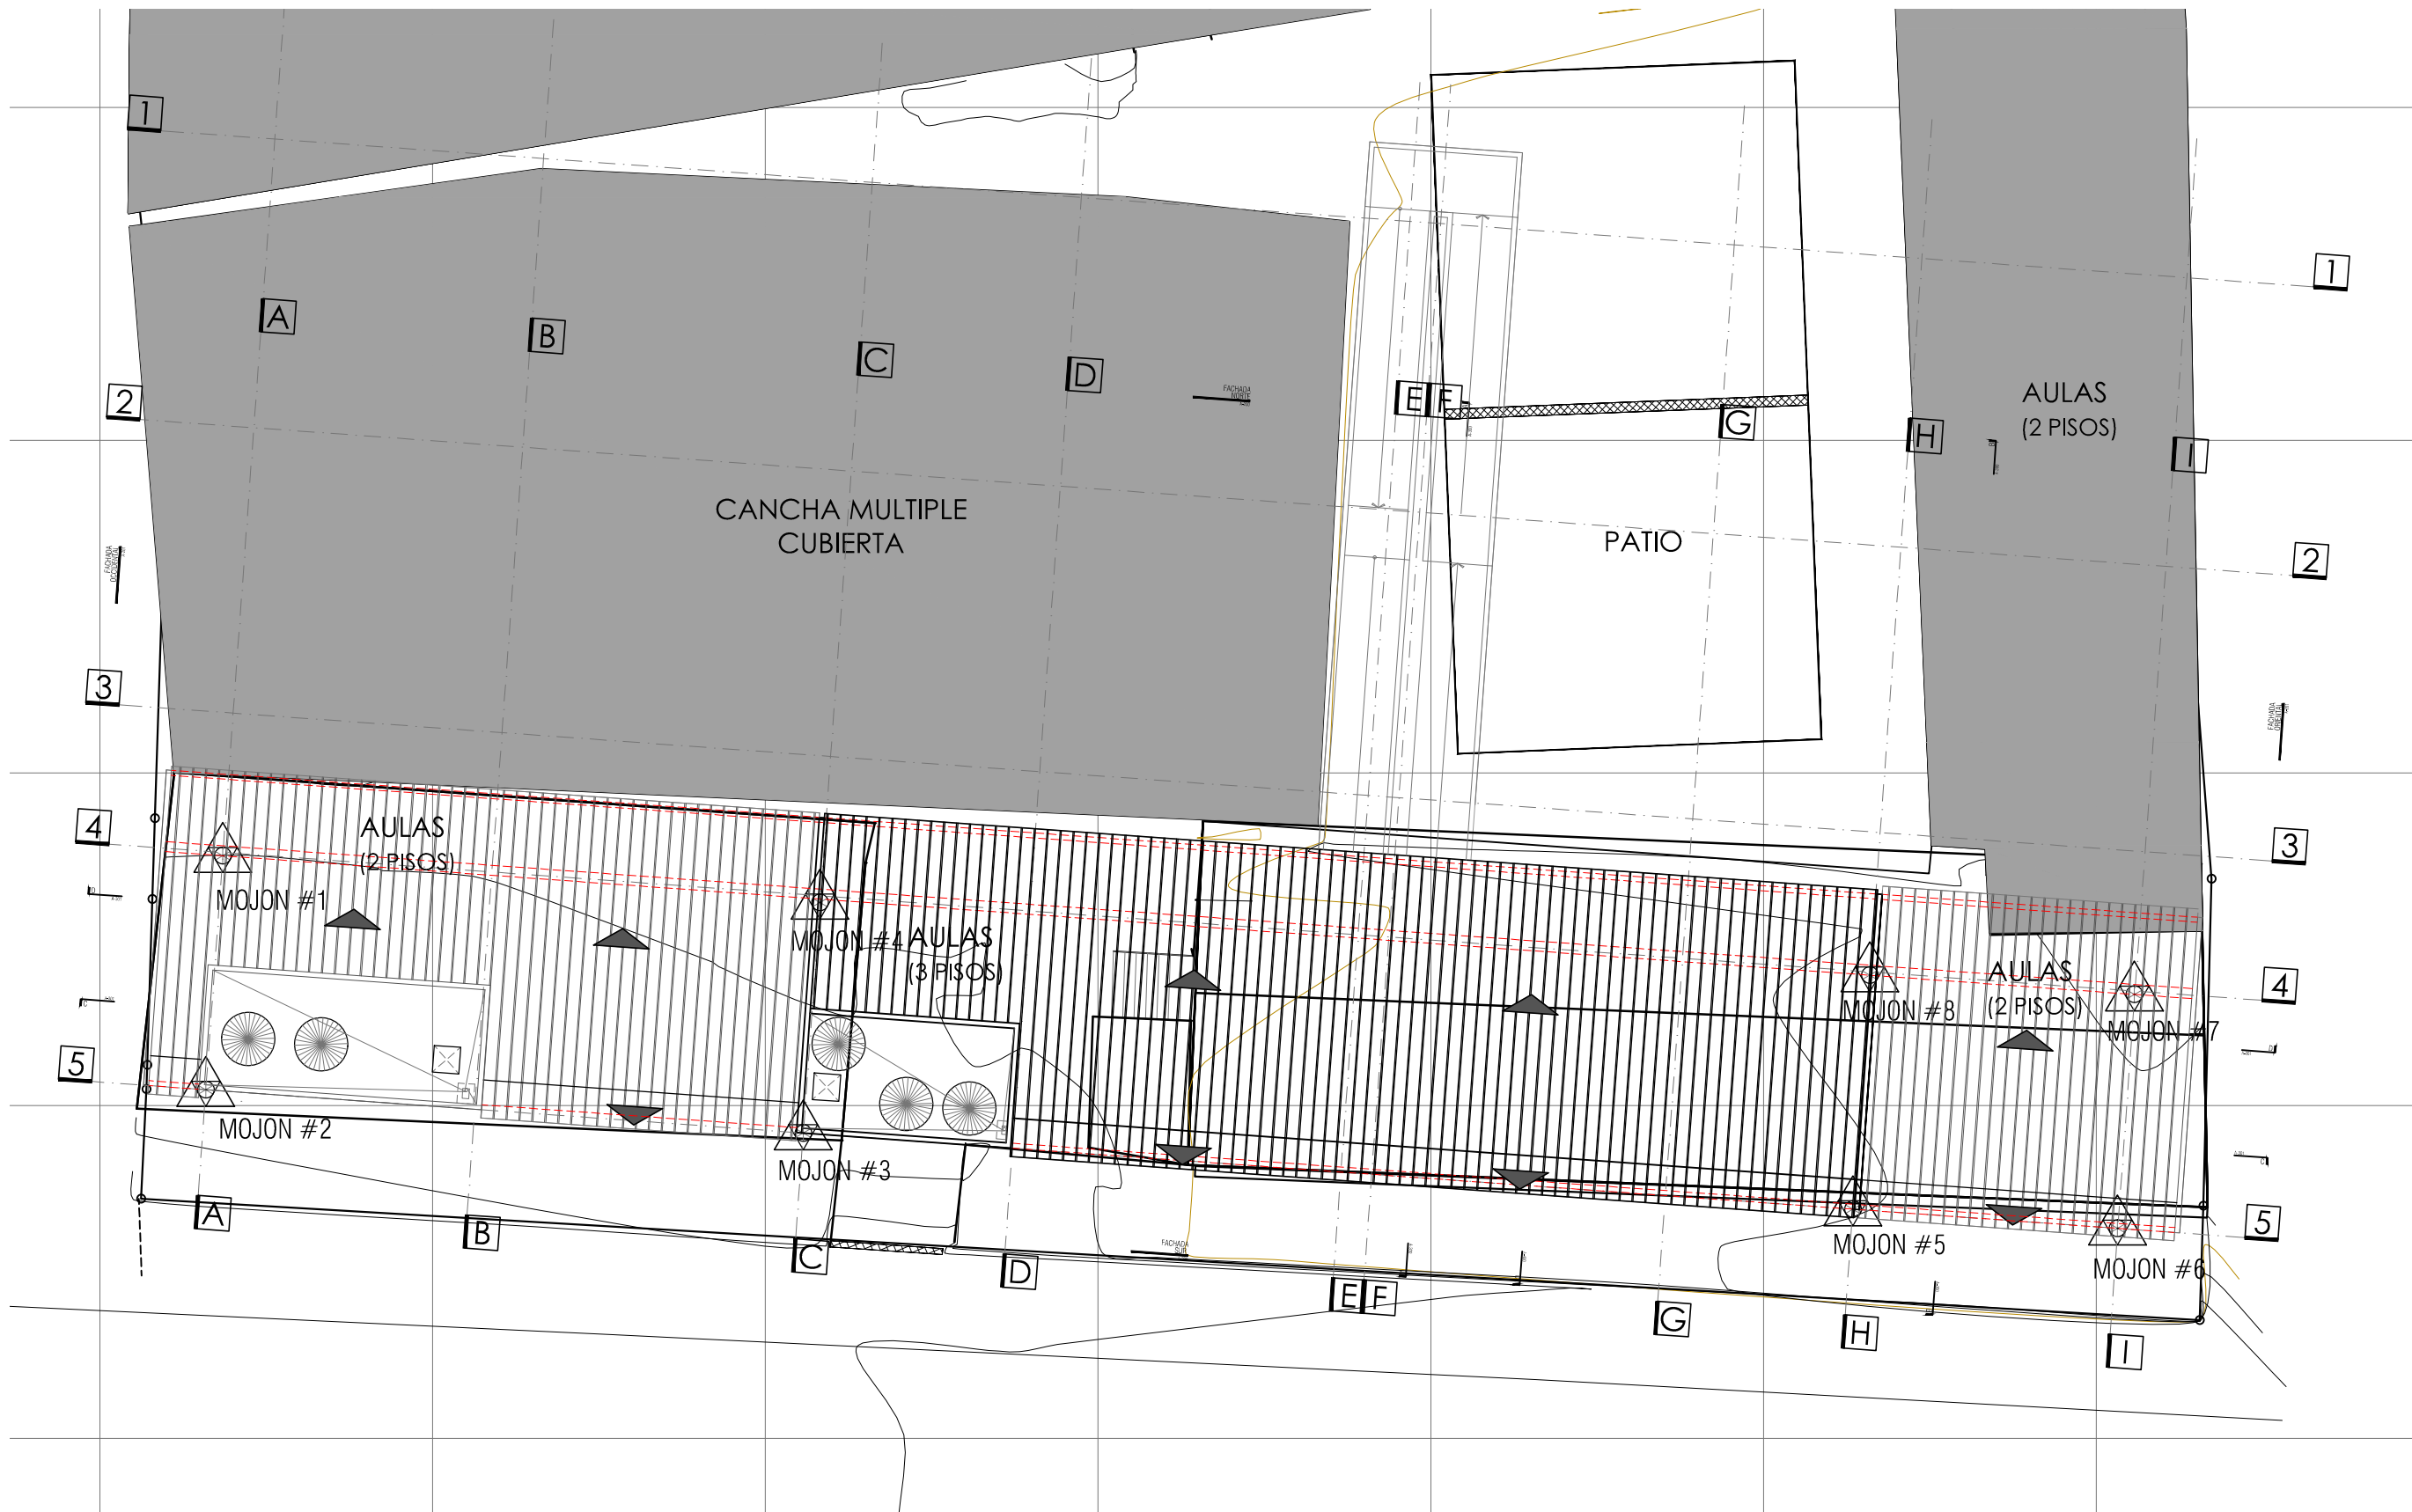

I.E EL SUR - IPIALES
MOJONES
ESC 1_200

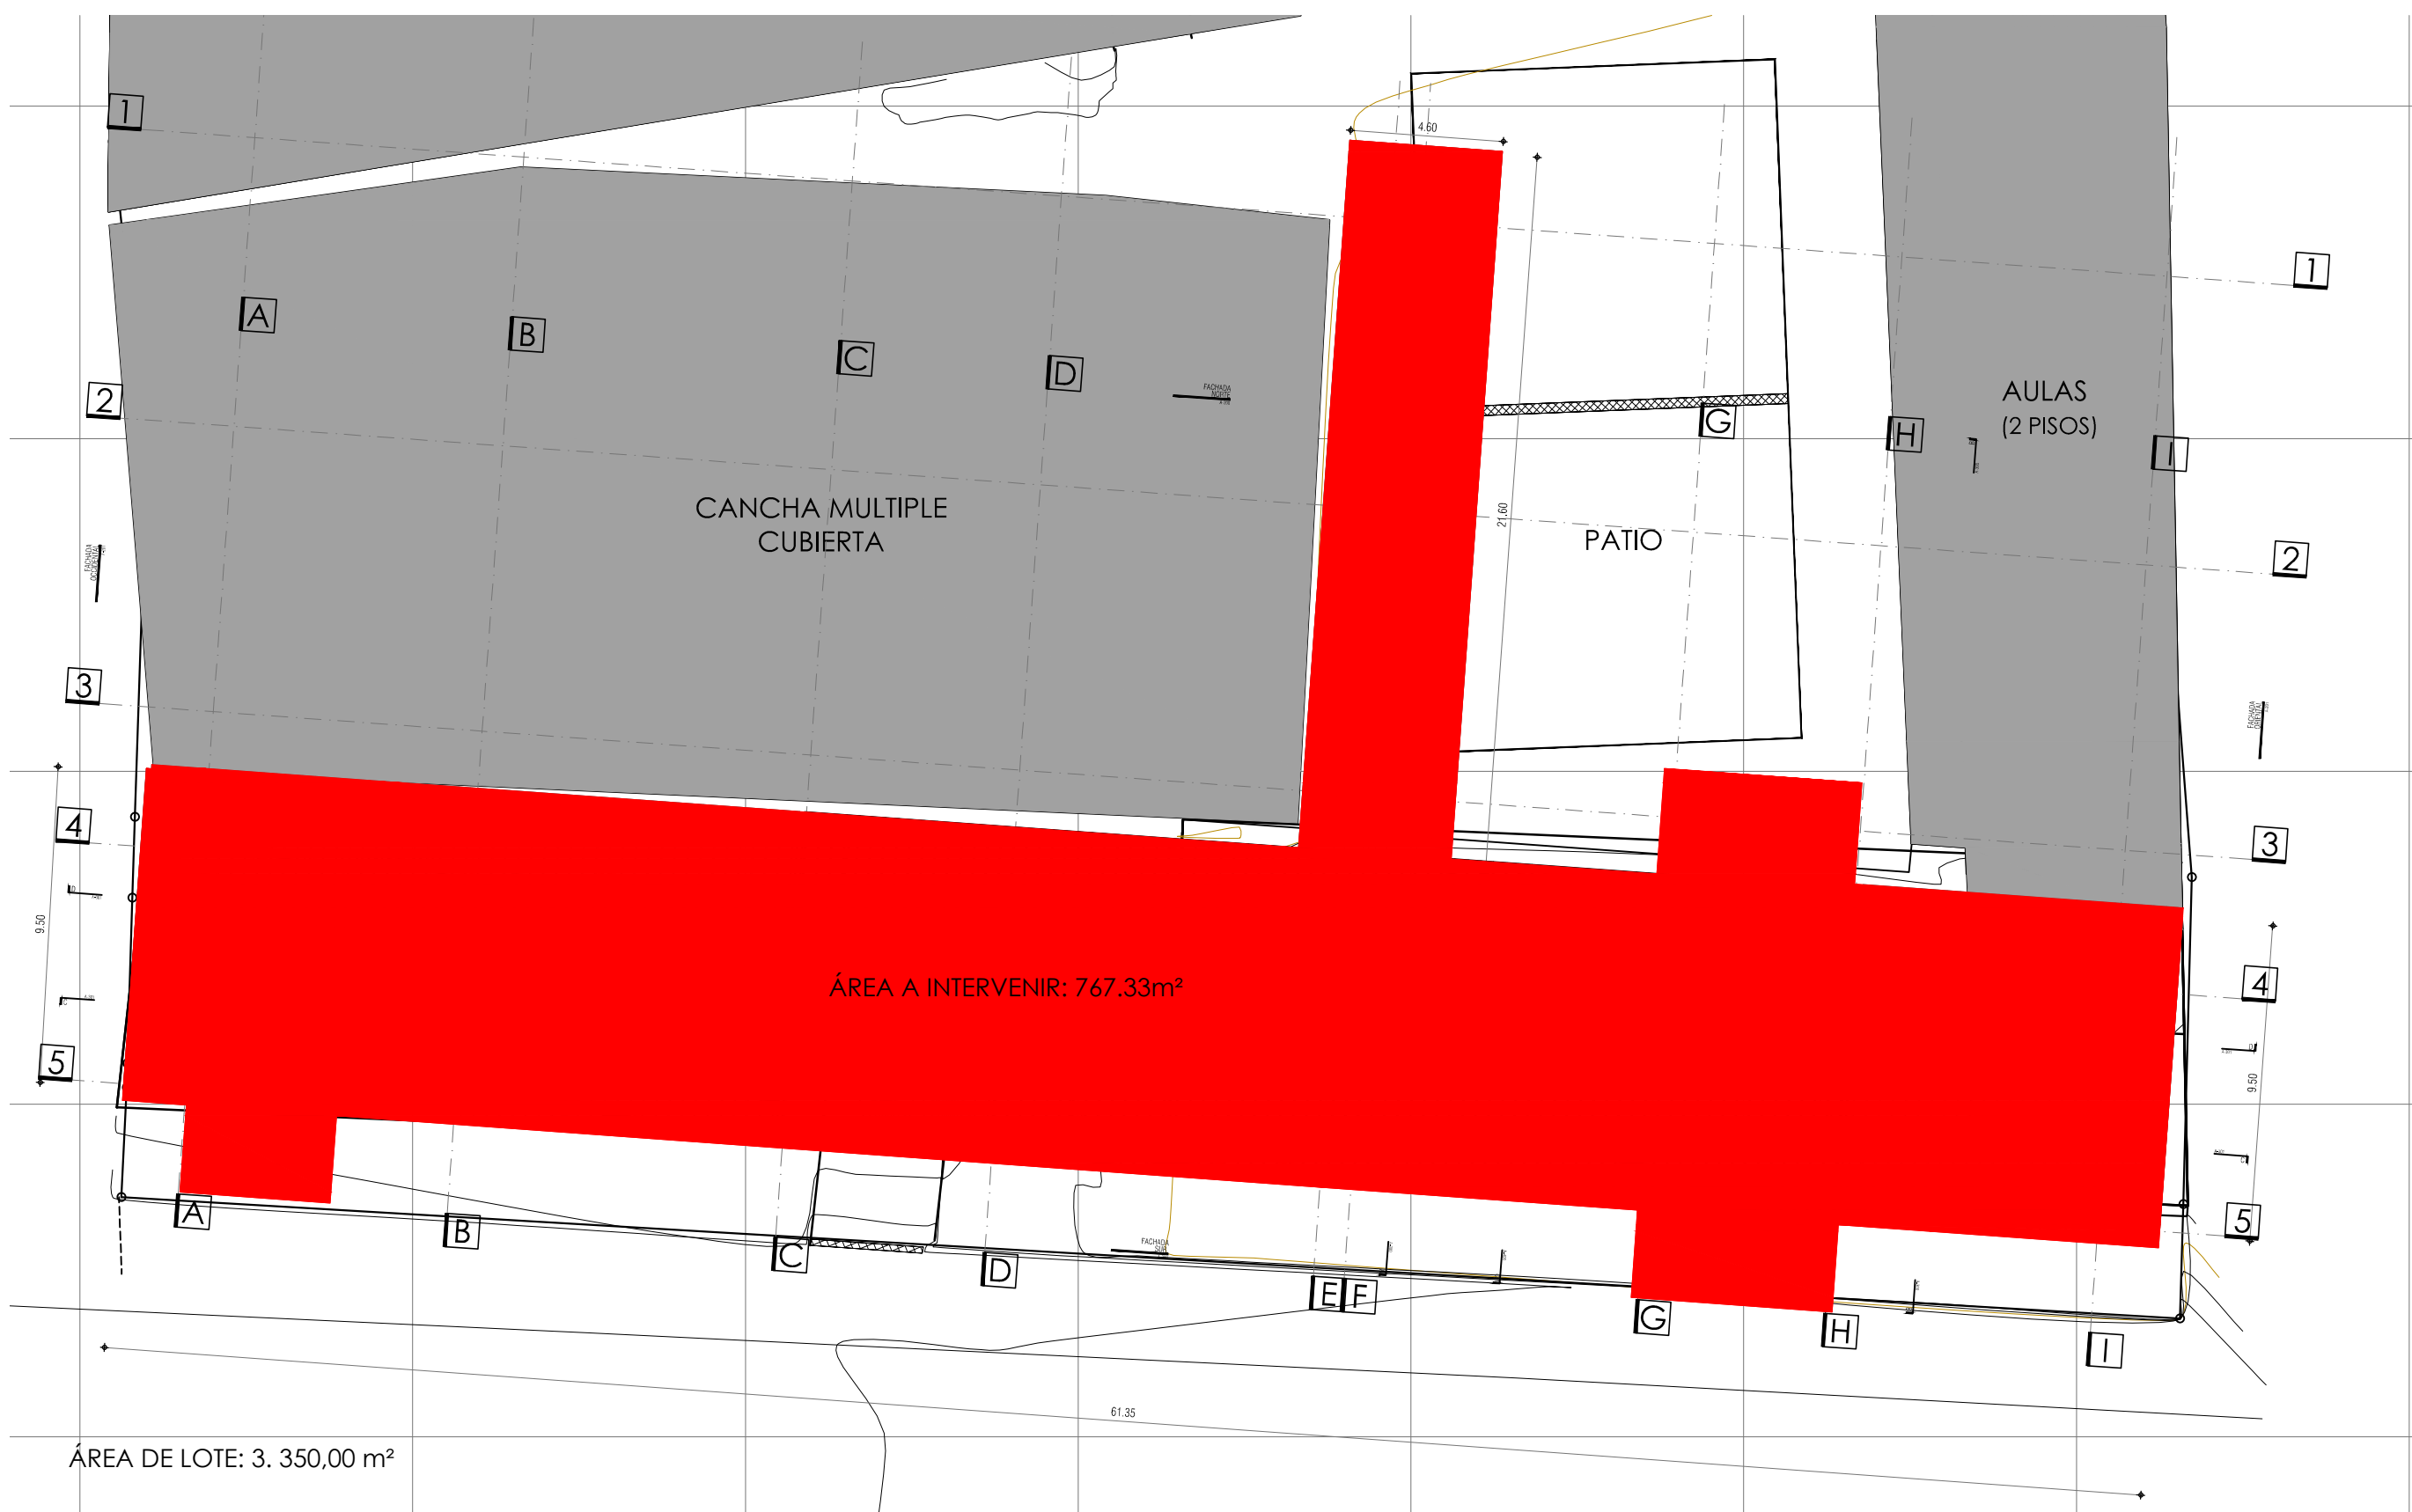

I.E EL SUR - IPIALES
ÁREA A INTERVENIR
ESC 1_200

LISTADO DE PLANOS		
Nº PLANO	Nº PLANCHA	CONTENIDO
001	A - 001	LISTADO DE PLANOS - CUADRO DE ÁREAS - LOCALIZACIÓN
002	A - 002	CORTES GENERALES
003	A - 100	PLANTA PRIMER PISO
004	A - 101	PLANTA SEGUNDO PISO
005	A - 102	PLANTA TERCER PISO
006	A - 103	PLANTA CUBIERTAS
007	A - 200	FACHADA NORTE - FACHADA SUR
008	A - 201	FACHADA ORIENTE - FACHADA OCCIDENTE
009	A - 300	CORTE A-A CORTE B-B
010	A - 301	CORTE C-C CORTE D-D
011	A - 400	CORTE POR FACHADA - DETALLE BAÑO
012	A - 401	DETALLE COCINA
013	A - 500	DETALLES PUERTAS Y VENTANAS
014	A - 501	DETALLES PUERTAS Y VENTANAS
015	A - 502	DETALLES GENERALES
016	A - 503	DETALLES GENERALES

CUADRO DE ÁREAS	
RESUMEN DE ÁREAS LOTE	
ÁREA BRUTA LOTE TOTAL	3.350,00 m²
ÁREAS PROYECTO NUEVO	
ÁREA CONSTRUIDA PRIMER PISO	691,76 m²
ÁREA CONSTRUIDA SEGUNDO PISO	668,74 m²
ÁREA CONSTRUIDA TERCER PISO	291,13 m²
ÁREA TOTAL CONSTRUIDA	1.651,63 m²

ÁREAS CONSTRUIDAS EXISTENTES	
ÁREA CONSTRUIDA PRIMER PISO	1.918,14 m²
ÁREA CONSTRUIDA SEGUNDO PISO	697,37 m²
ÁREA TOTAL CONSTRUIDA	2.615,15 m²


RESUMEN ÁREAS GENERALES	
ÁREA CONSTRUIDA PRIMER PISO	2.609,90 m²
ÁREA LIBRE PRIMER PISO	740,10 m²
ÁREA TOTAL CONSTRUIDA	4.266,78 m²

CUADRO DE INDICES	
INDICES OCUPACIÓN	0,77
INDICES CONSTRUCCIÓN	1,27

NOTA:
EL INCUMPLIMIENTO DE LOS INDICES, OBLIGA A LA INSTITUCIÓN EDUCATIVA A DEMOLER LAS EDIFICACIONES NECESARIAS PARA CUMPLIR ESTE REQUERIMIENTO, SEGUN SUS PRIORIDADES Y NECESIDADES EN EL TIEMPO QUE ESTA CONSIDERE. POR LO TANTO EL CONSTRUCTOR NO TIENE NINGUNA INJERENCIA SOBRE ESTAS DEMOLICIONES.

CUADRO DE MOJONES		
	NORTE	ESTE
MOJON #1	583177.5096	938093.6946
MOJON #2	583170.4780	938093.1846
MOJON #3	583169.1755	938111.1371
MOJON #4	583176.1077	938111.6402
MOJON #5	583166.8880	938142.6795
MOJON #6	583166.3110	938150.6335
MOJON #7	583173.3428	938151.1437
MOJON #8	583173.9197	938143.1896

VERSIONES	
FECHA:	OBSERVACIONES
30-01-2017	VERSION 1

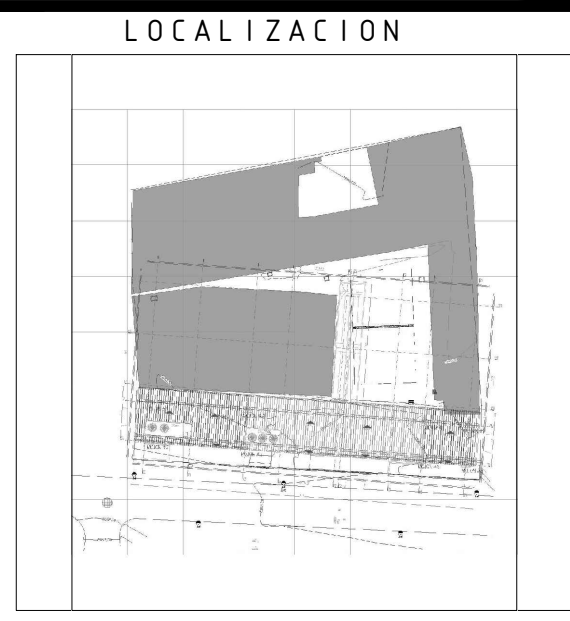

PROYECTO JORNADA ÚNICA

Jornada Única
MINEDUCACIÓN
Ministerio de Educación Nacional
Bogotá, Colombia

MINEDUCACIÓN

Findeter
Financiera del Desarrollo

FINDETER - FINANCIERA DEL DESARROLLO TERRITORIAL
Bogotá, Colombia

Nº CONTRATO:

PAF-JU10-G10DC-2015

RUBAU
Colombia

CONSTRUCCIONES RUBAU - SUCURSAL COLOMBIA
Bogotá, Colombia

INTERVENCIÓN

CONSORCIO

JORNADA UNICA BCG-GR10

ING. SIGIFREDO OSPINA CASTRO

MATRÍCULA PROF: 23202-70077 CND.

DIRECTOR DE CONSULTORIA.

ARQ. JULIAN MORA

MAT. N°25700-30290 CND

EQUIPO DE DISEÑO

ARQUITECTONICO

JG S2 ATELIER SAS

ARQUITECTO ENCARGADO.

ARQ. JUAN GUILLERMO SERRANO ZAMORA

MAT. N° A68382005-13873859

ARQ. ARNOLD RODRÍGUEZ DUARTE

MAT. N° A24472012-113846173

LOCALIZACIÓN:

MUNICIPIO DE IPIALES

DEPARTAMENTO DE NARIÑO

PROYECTO:

I.E. EL SUR

GRUPO 10

CONTIENE:

LOCALIZACIÓN

LISTADO DE PLANOS

CUADRO DE ÁREAS

ESCALA:

INDICADA

FECHA:

ENERO 2017

PLANO Nº:

DE 01

P-69-B / A-001

16