

SALE DE EQUIPO DE BOMBEO DEBAJO DE RAMPA

1,10

AF PVC-P RDE 21 Ø1"

21°

0,08

1,00

4,82


AF PVC-P RDE 21 Ø1"

21°

0,30





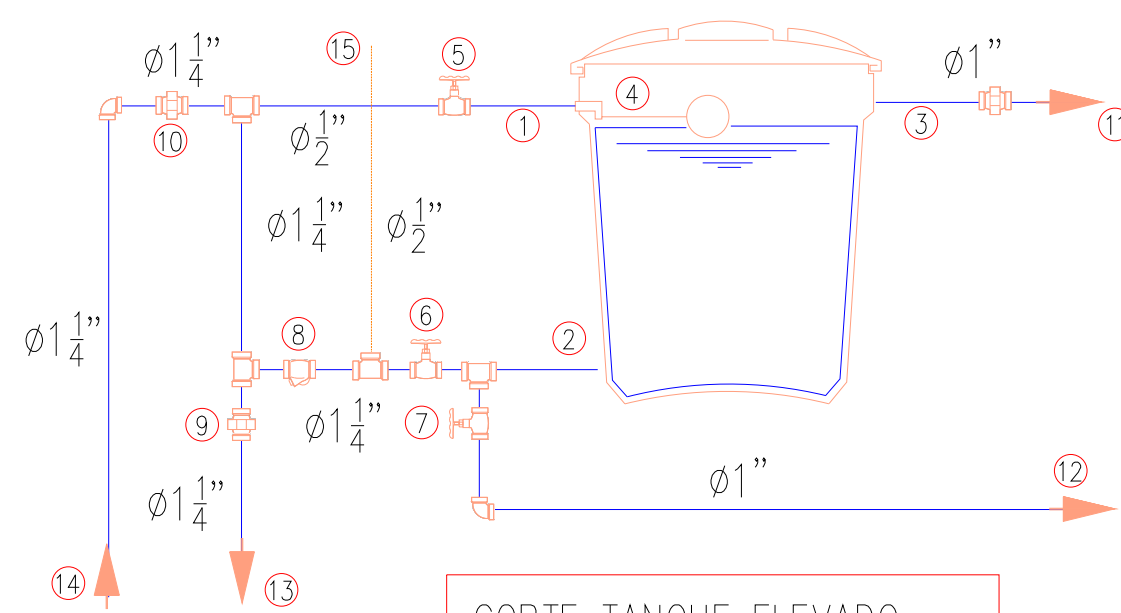







14,00




AF PVC-P RDE 21 Ø1"




CORTE TANQUE ELEVADO

- 1) LLEGADA ACOMETIDA A TANQUE 1/2"
- 2) SALIDA AGUA POTABLE A RED 1 1/4"
- 3) REBOSE ø1"
- 4) FLOTADOR ø1/2"
- 5) REGISTRO ø1/2"
- 6) REGISTRO ø1 1/4"
- 7) REGISTRO ø1"
- 8) CHEQUE ø1 1/4"
- 9) UNIVERSAL ø1 1/4"
- 10) UNIVERSAL ø1 1/4"
- 11) SALE A CUBIERTA ø1"
- 12) LAVADO SALE A CUBIERTA ø1"
- 13) SALE A RED GENERAL ø1 1/4"
- 14) LLEGADA DE ACOMETIDA 1/2"
- 15) VENTILACION 1/2"



CONVENCIONES		
TUBERIA AGUA FRIA PRESION	A.F.	
TUBERIA AGUA RED INCENDIO	A.I.	
COLUMNA AGUA FRIA		
CAMBIO DE NIVEL	C.N.	
COLUMNA AGUA FRIA SERVICIOS	C.A.S.	
LLAVE MANGUERA	LM	
INODORO	IN	
LAVAMANOS	LM	
LAVAPLATOS	LP	
SANITARIO CONVENCIONAL	SA	
DUCHA	DU	
REGISTRO DE CORTE	REG	

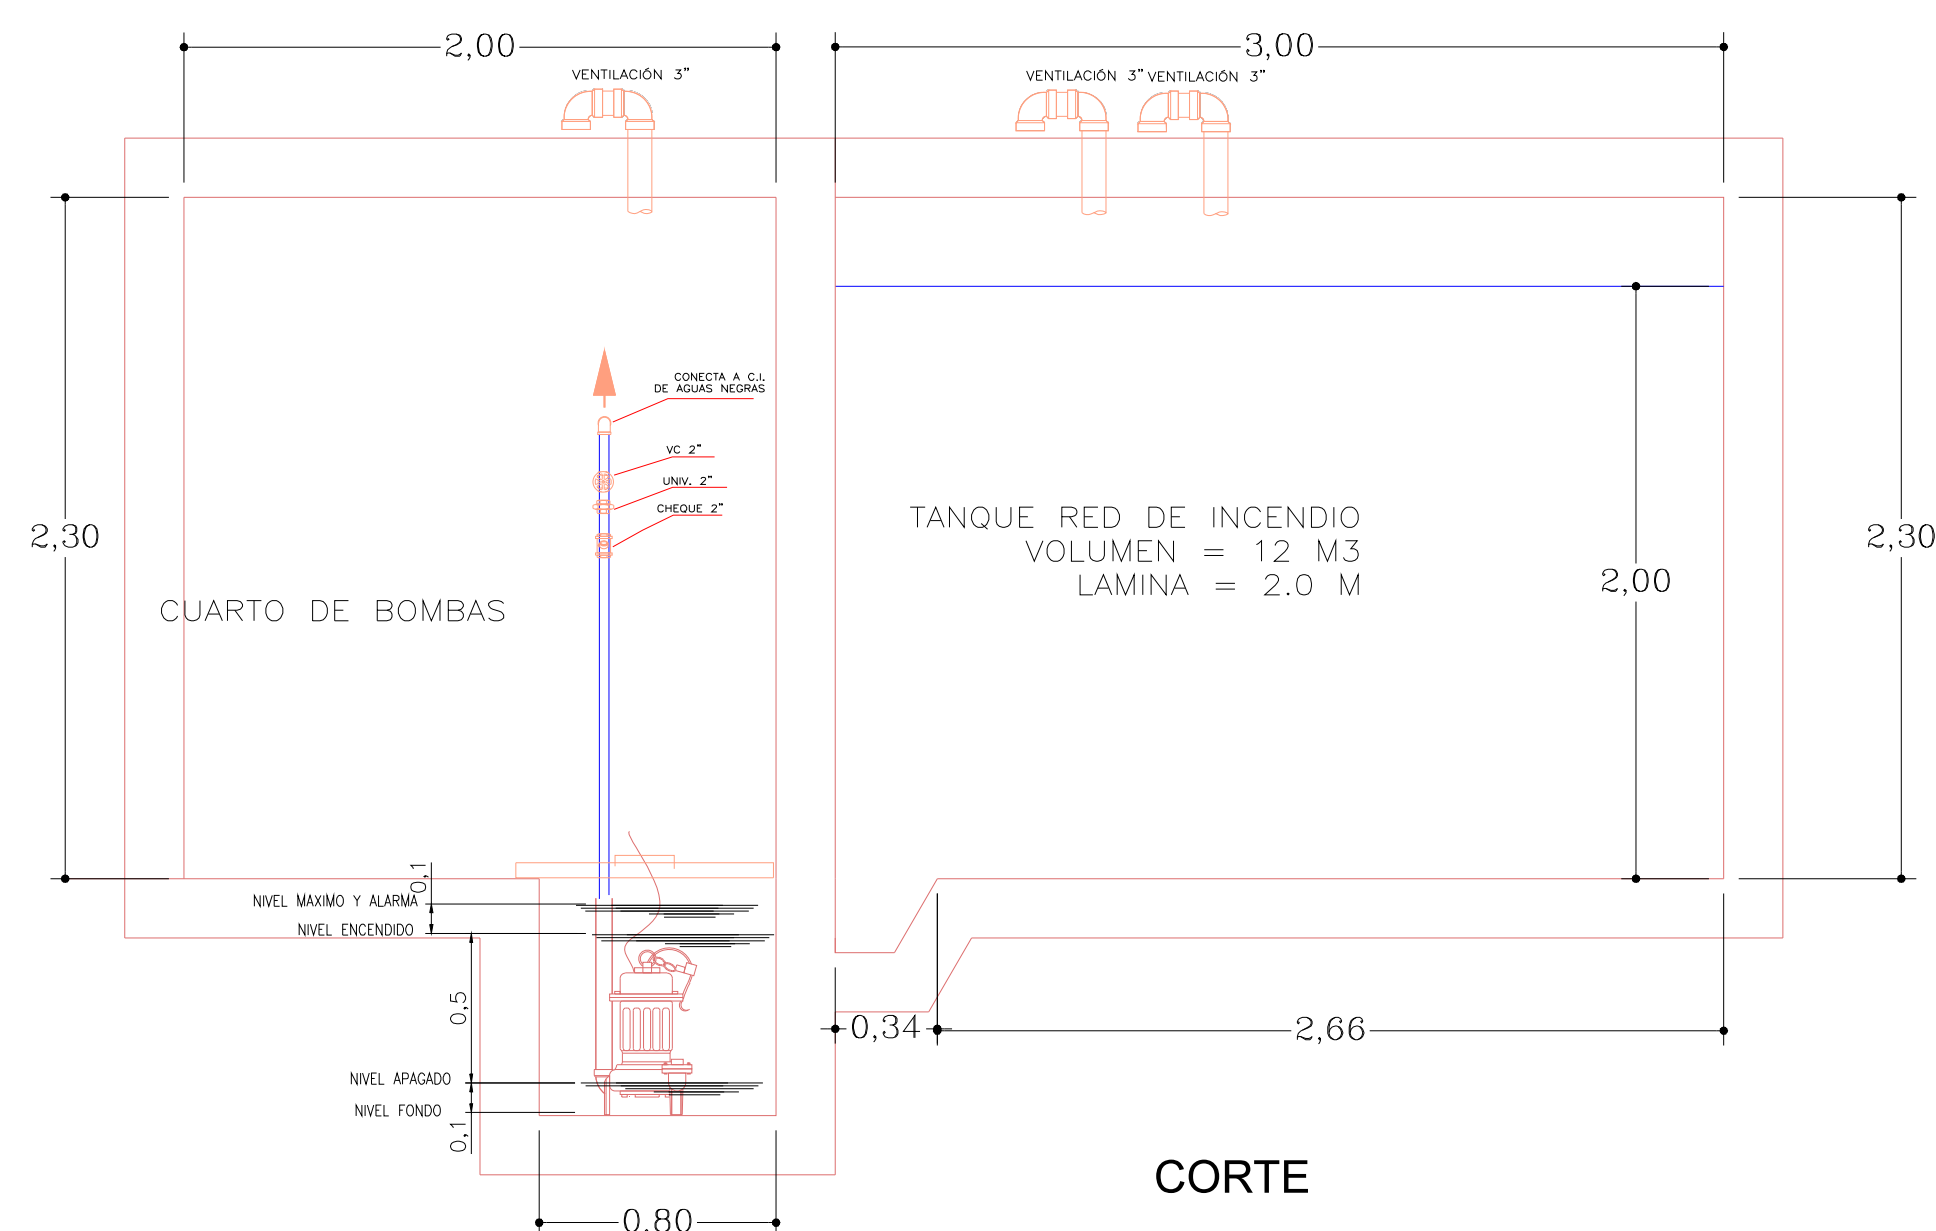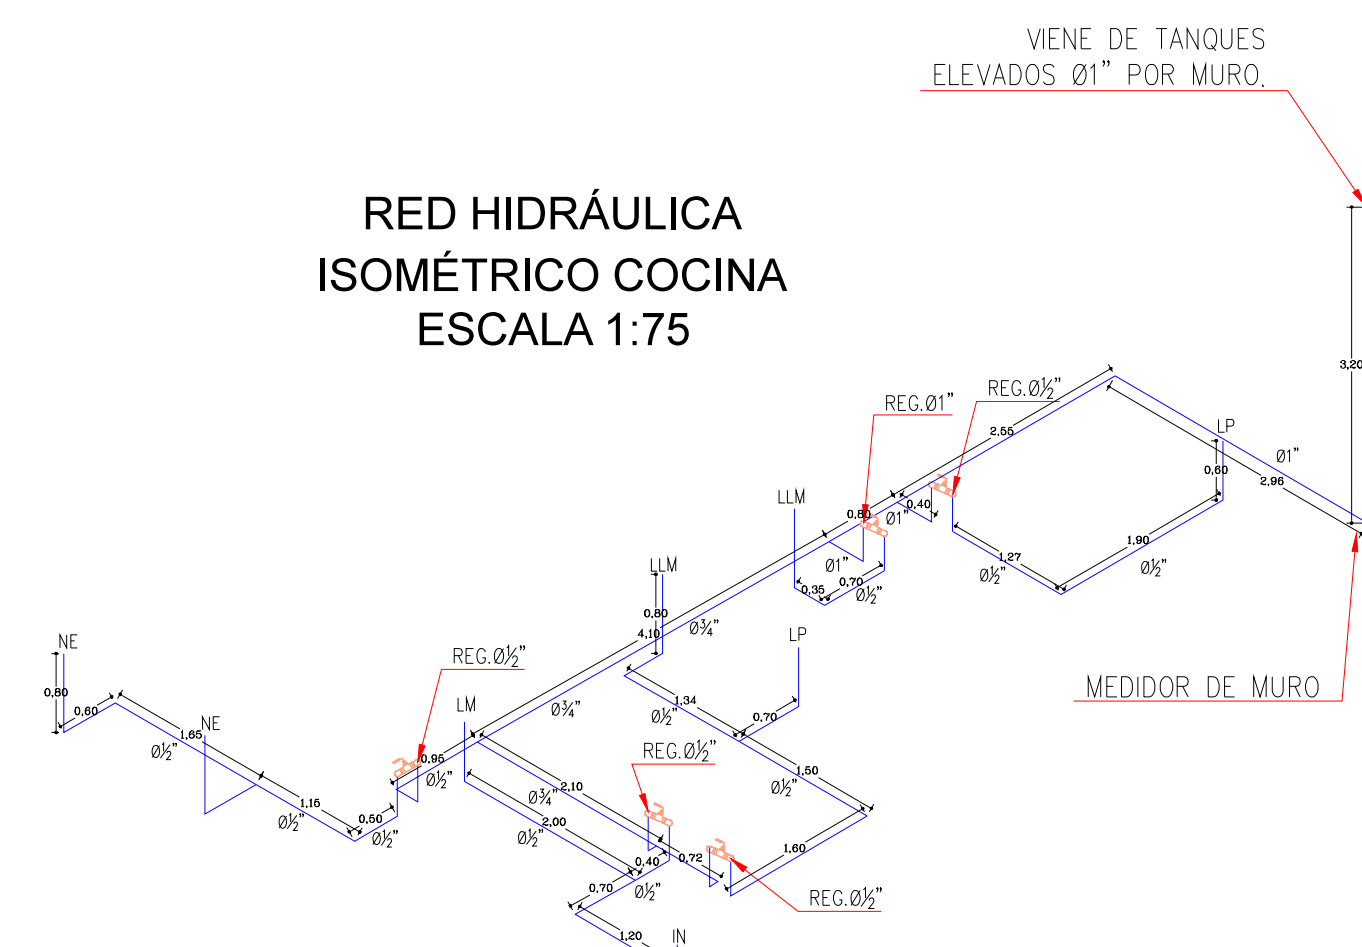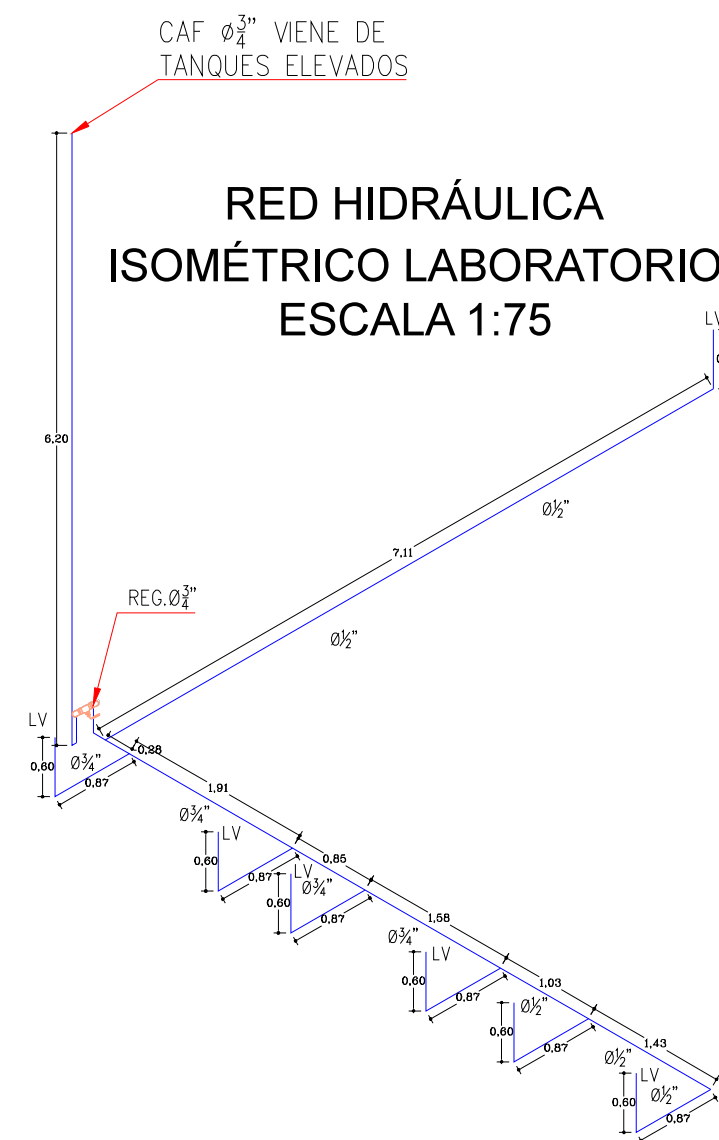

CORTE

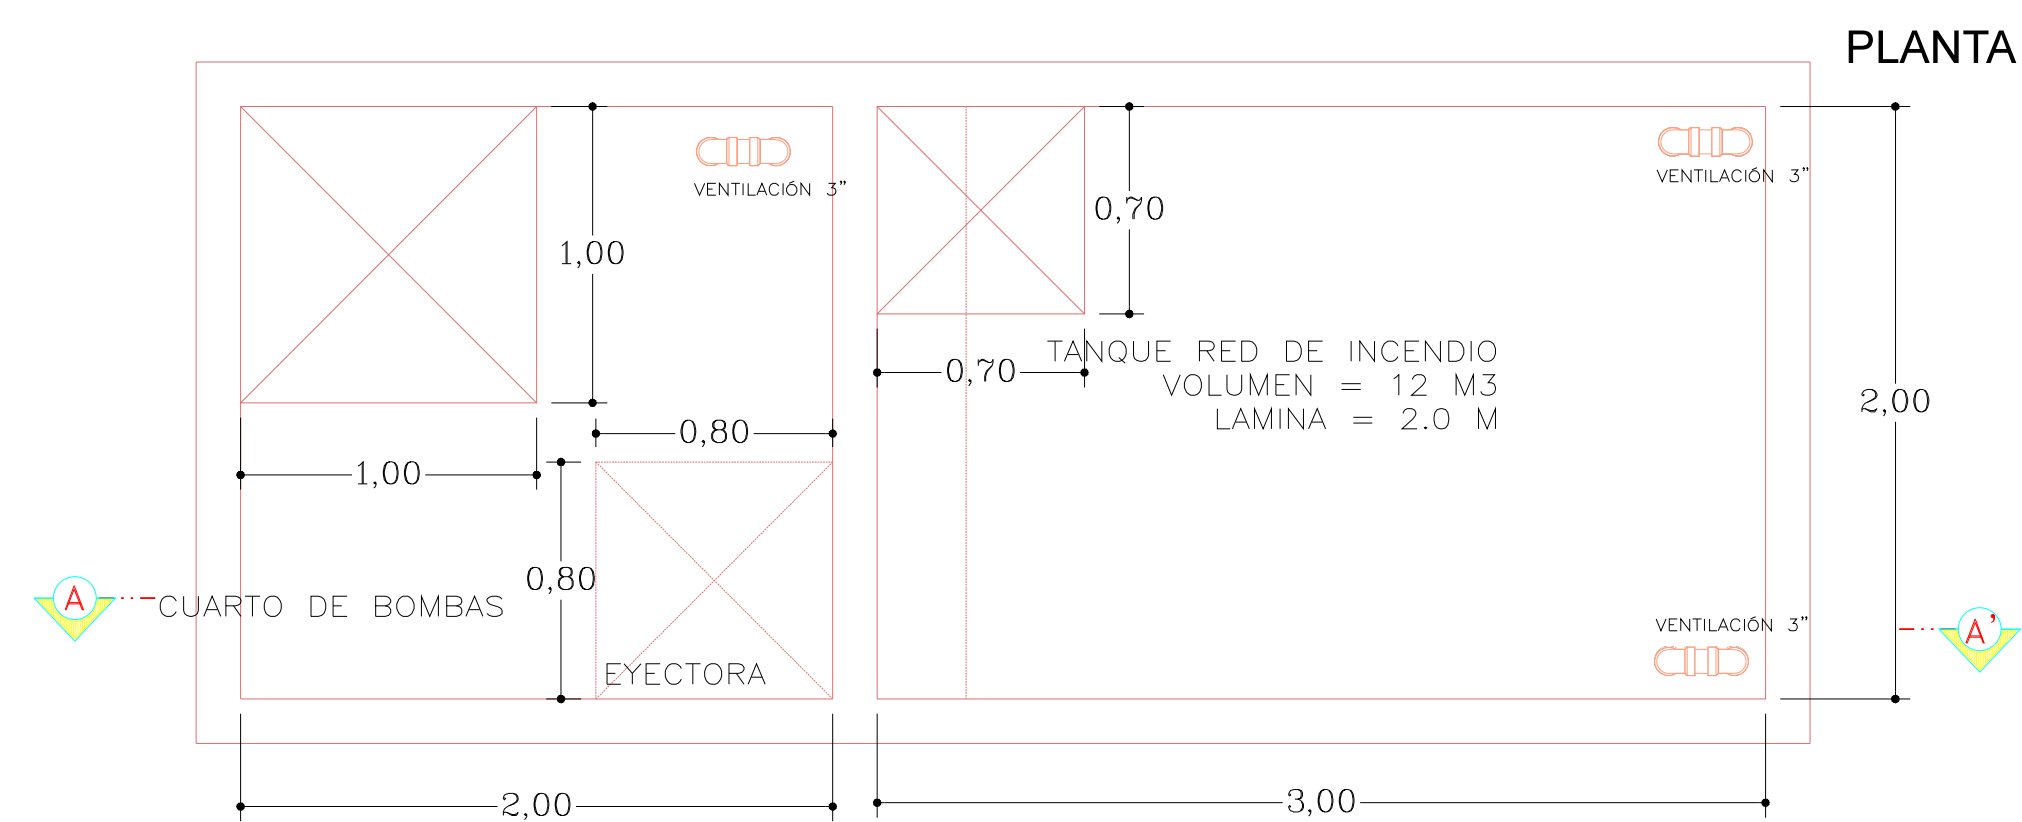

ISOMÉTRICO BAÑOS PRIMER PISO
ESCALA 1:75

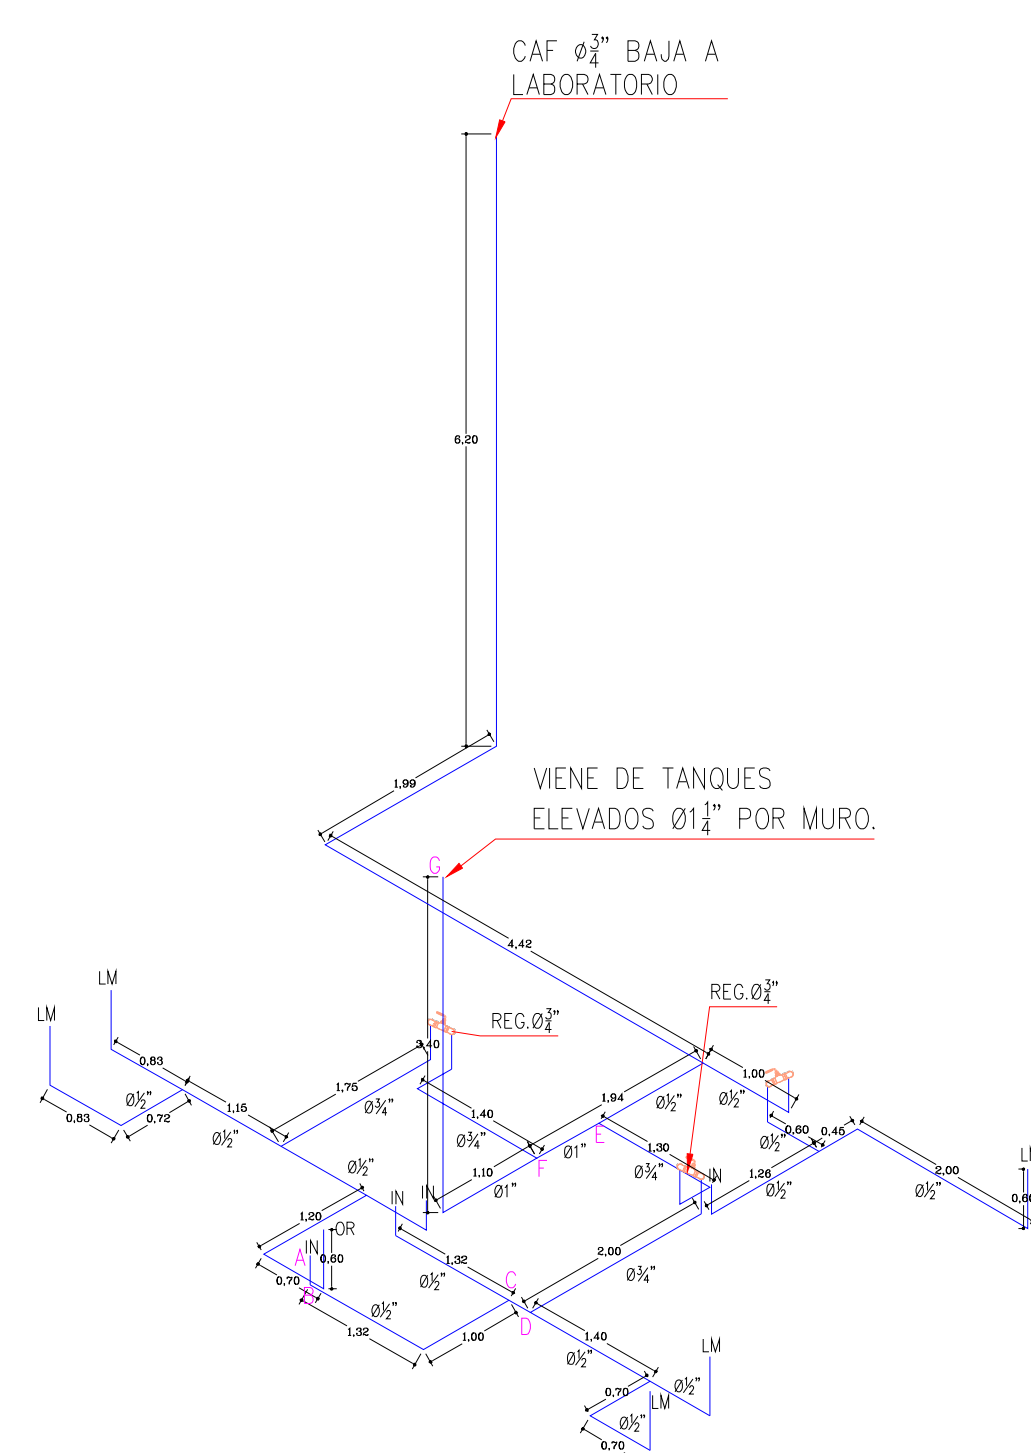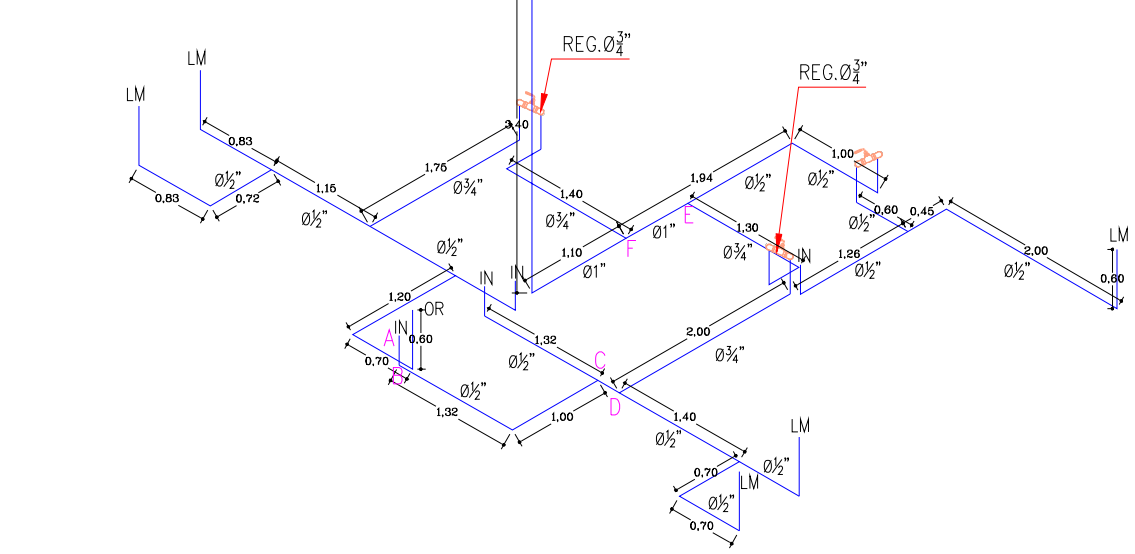

EQUIPO HIDRONEUMÁTICO:
 CAUDAL = 2 l/s
 PRESIÓN = 40 MCA
 POTENCIA APROX = 1.5 h.p.
 TANQUE HIDROACUMULADOR = 100 LTS

HIDRONEUMÁTICO

REGISTRO Ø1½"
 UNIVERSAL Ø1½"
 CHEQUE Ø1½"
 A RED GENERAL AGUA POTABLE
 CHEQUE Ø1½"
 UNIVERSAL Ø1½"
 REGISTRO Ø1½"
 UNION FLEXIBLE Ø1½"
 SUCCION Ø1½"

DETALLE CUARTO DE BOMBAS
 AGUA POTABLE
 Sin Escala

DETALLE CUARTO DE BOMBAS
AGUA POTABLE
Sin Escala

[illegible]

LOCALIZACIÓN



PROYECTO JORNADA ÚNICA

Jornada Única



FINETER - FINANCIERA DEL DESARROLLO TERRITORIAL
Bogotá, Colombia

No CONTRATO:

PAF-JU10-G10DC-2015



CONSTRUCCIONES RUBAU • SUCURSAL COLOMBIA
Bogotá, Colombia

INTERVENTORIA

**CONSORCIO
JORNADA UNICA BCG-GR10**

ING. SIGIFREDO OSPINA CASTRO
MATRICULA PROF: 25202-70077 CND.

DIRECTOR DE CONSULTORIA.

DIRECTOR DE CONSULTORIA

ARQ. JULIAN MORA

MAT. N°25700-30290 CN

ESPECIALIDAD
HIDRAULICA

DIEGO ALEXIS ROJAS HERRERA
MATRICULA PROF: 68202196044 STD

LOCALIZACION:

MUNICIPIO DE IPIALES

PROYECTO:

I.E. EL SUR

GRUPO 10

CONTIENE:

RED HIDRÁULICA E INCENDIO ISOMETRICOS Y DETALLES

ESCALA: INDICADA FECHA: ENERO 20

PLANO No. _____ DE _____

H 03