



RED GAS GLP
PLANTA PRIMER PISO
ESCALA 1:75

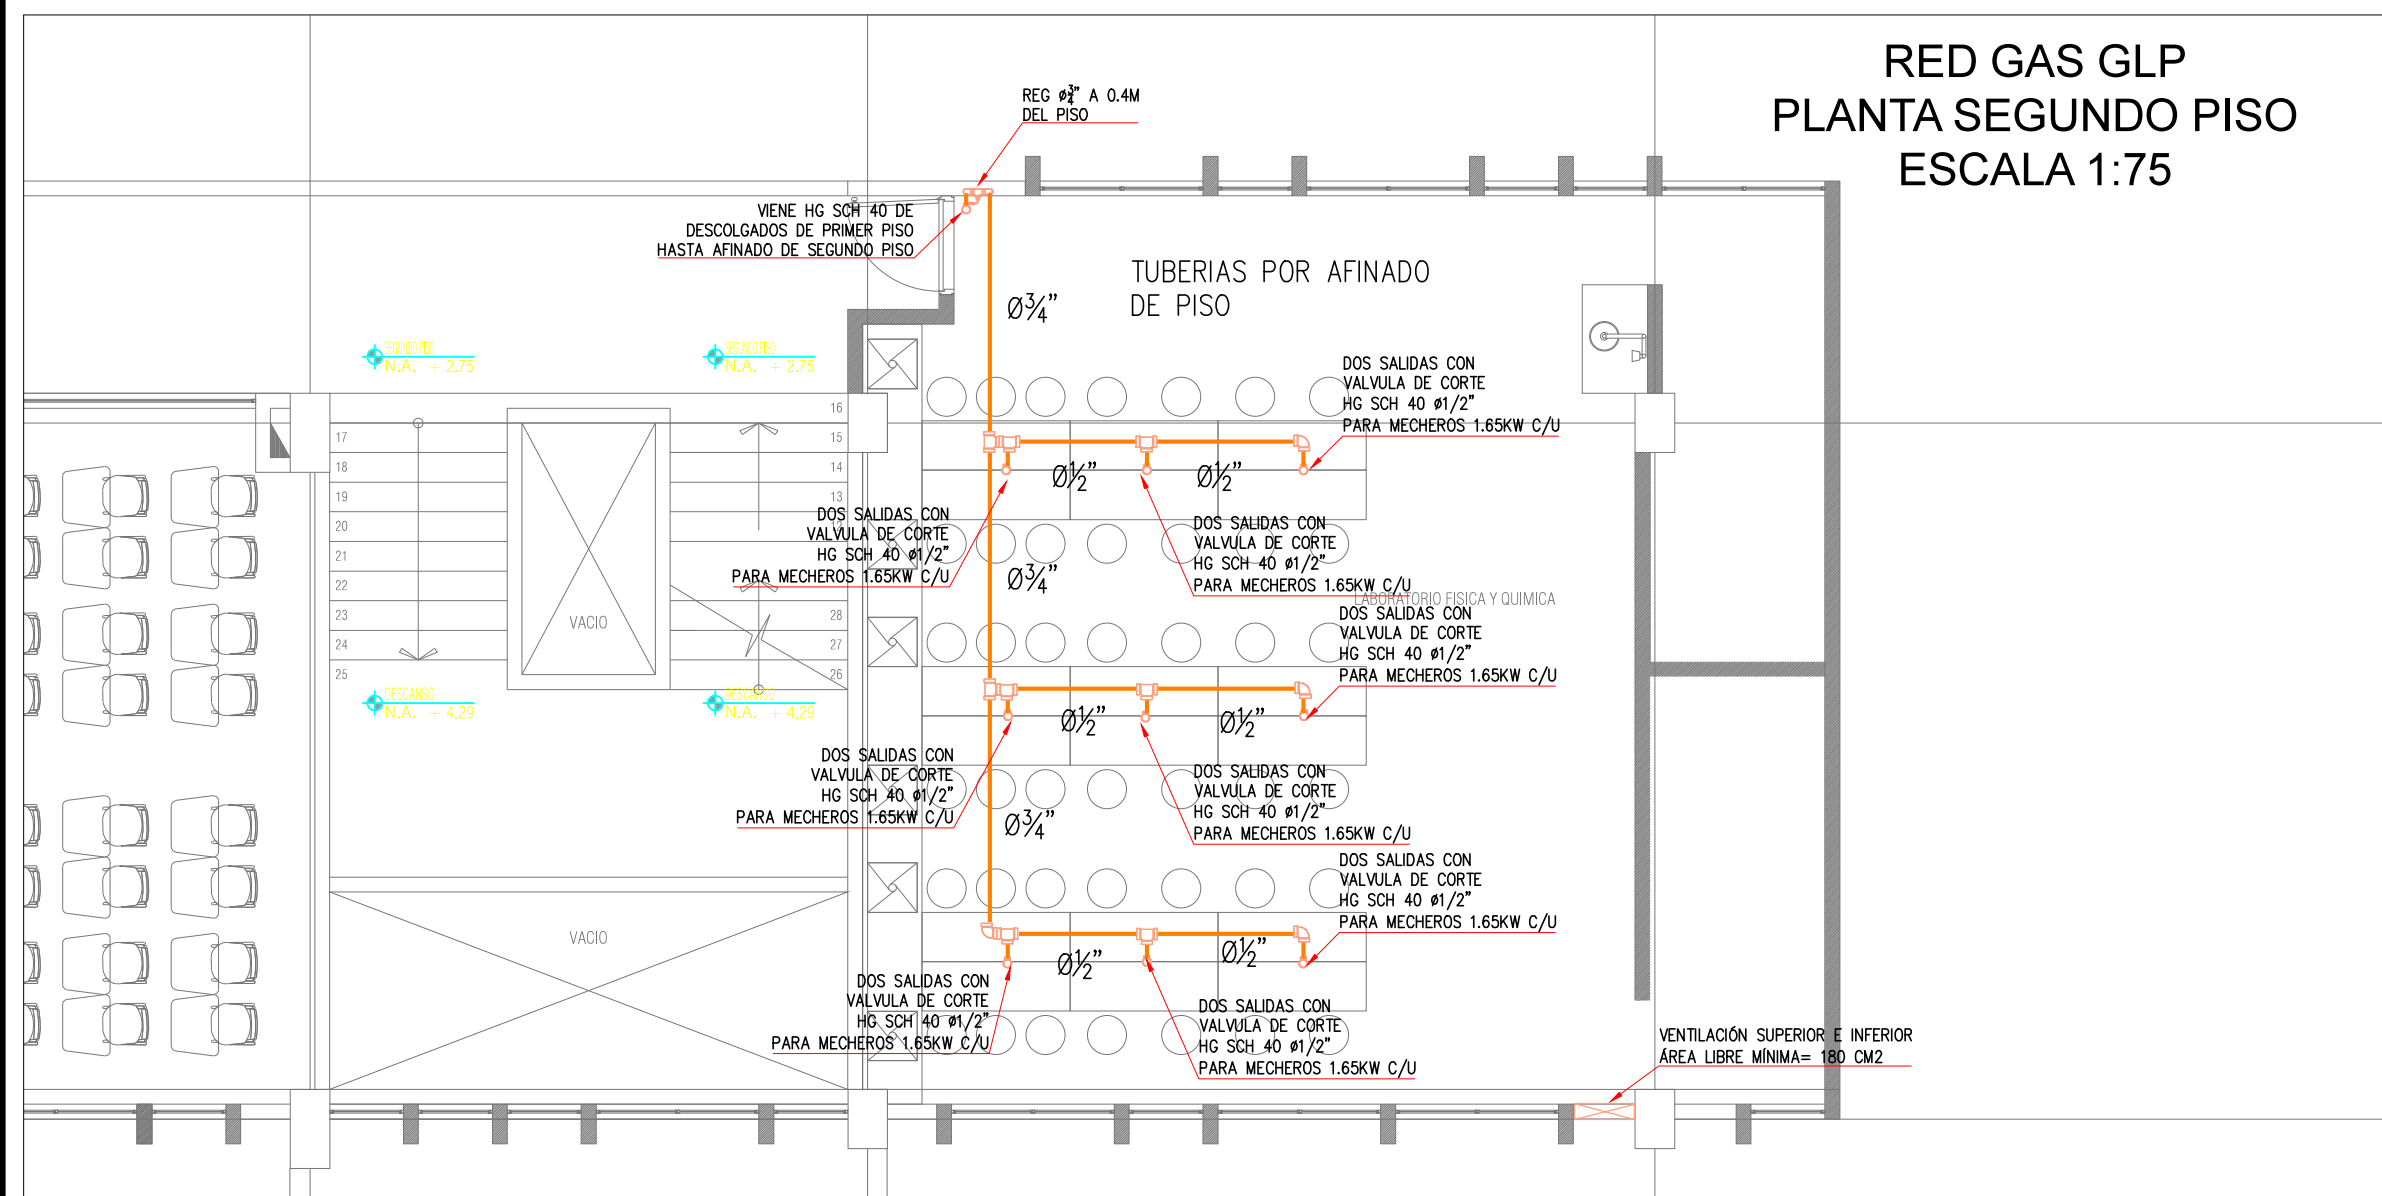


RED GAS GLP
PLANTA SEGUNDO PISO
ESCALA 1:75

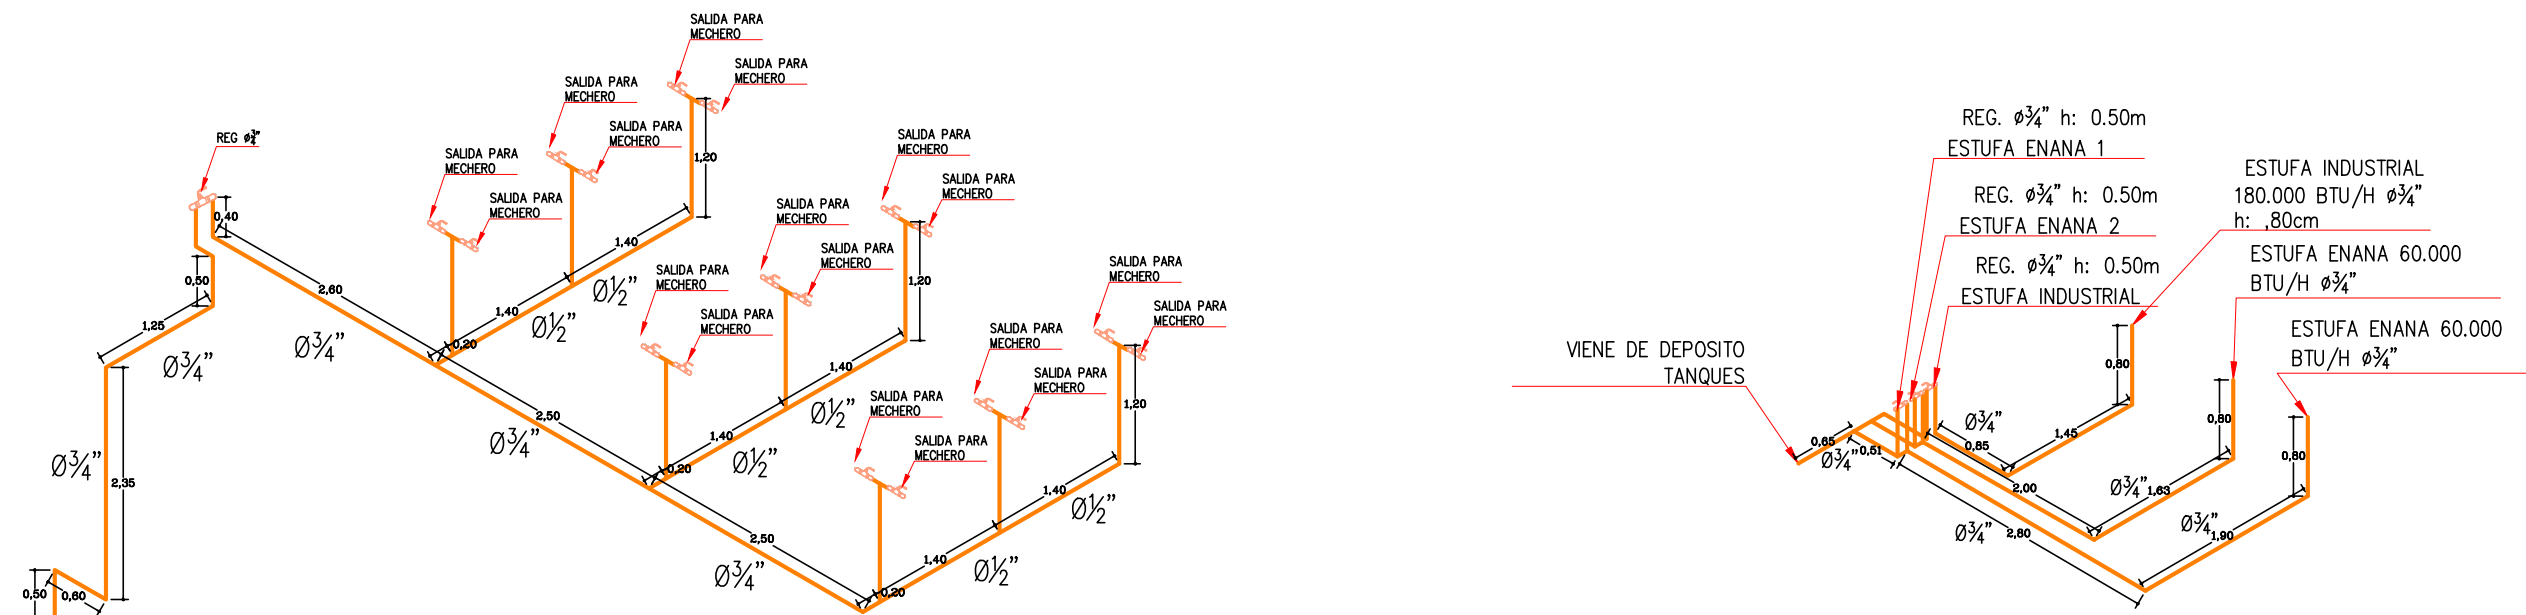


RED GAS GLP
ISOMETRICO
ESCALA 1:75

RED GAS GLP
ISOMETRICO
ESCALA 1:75

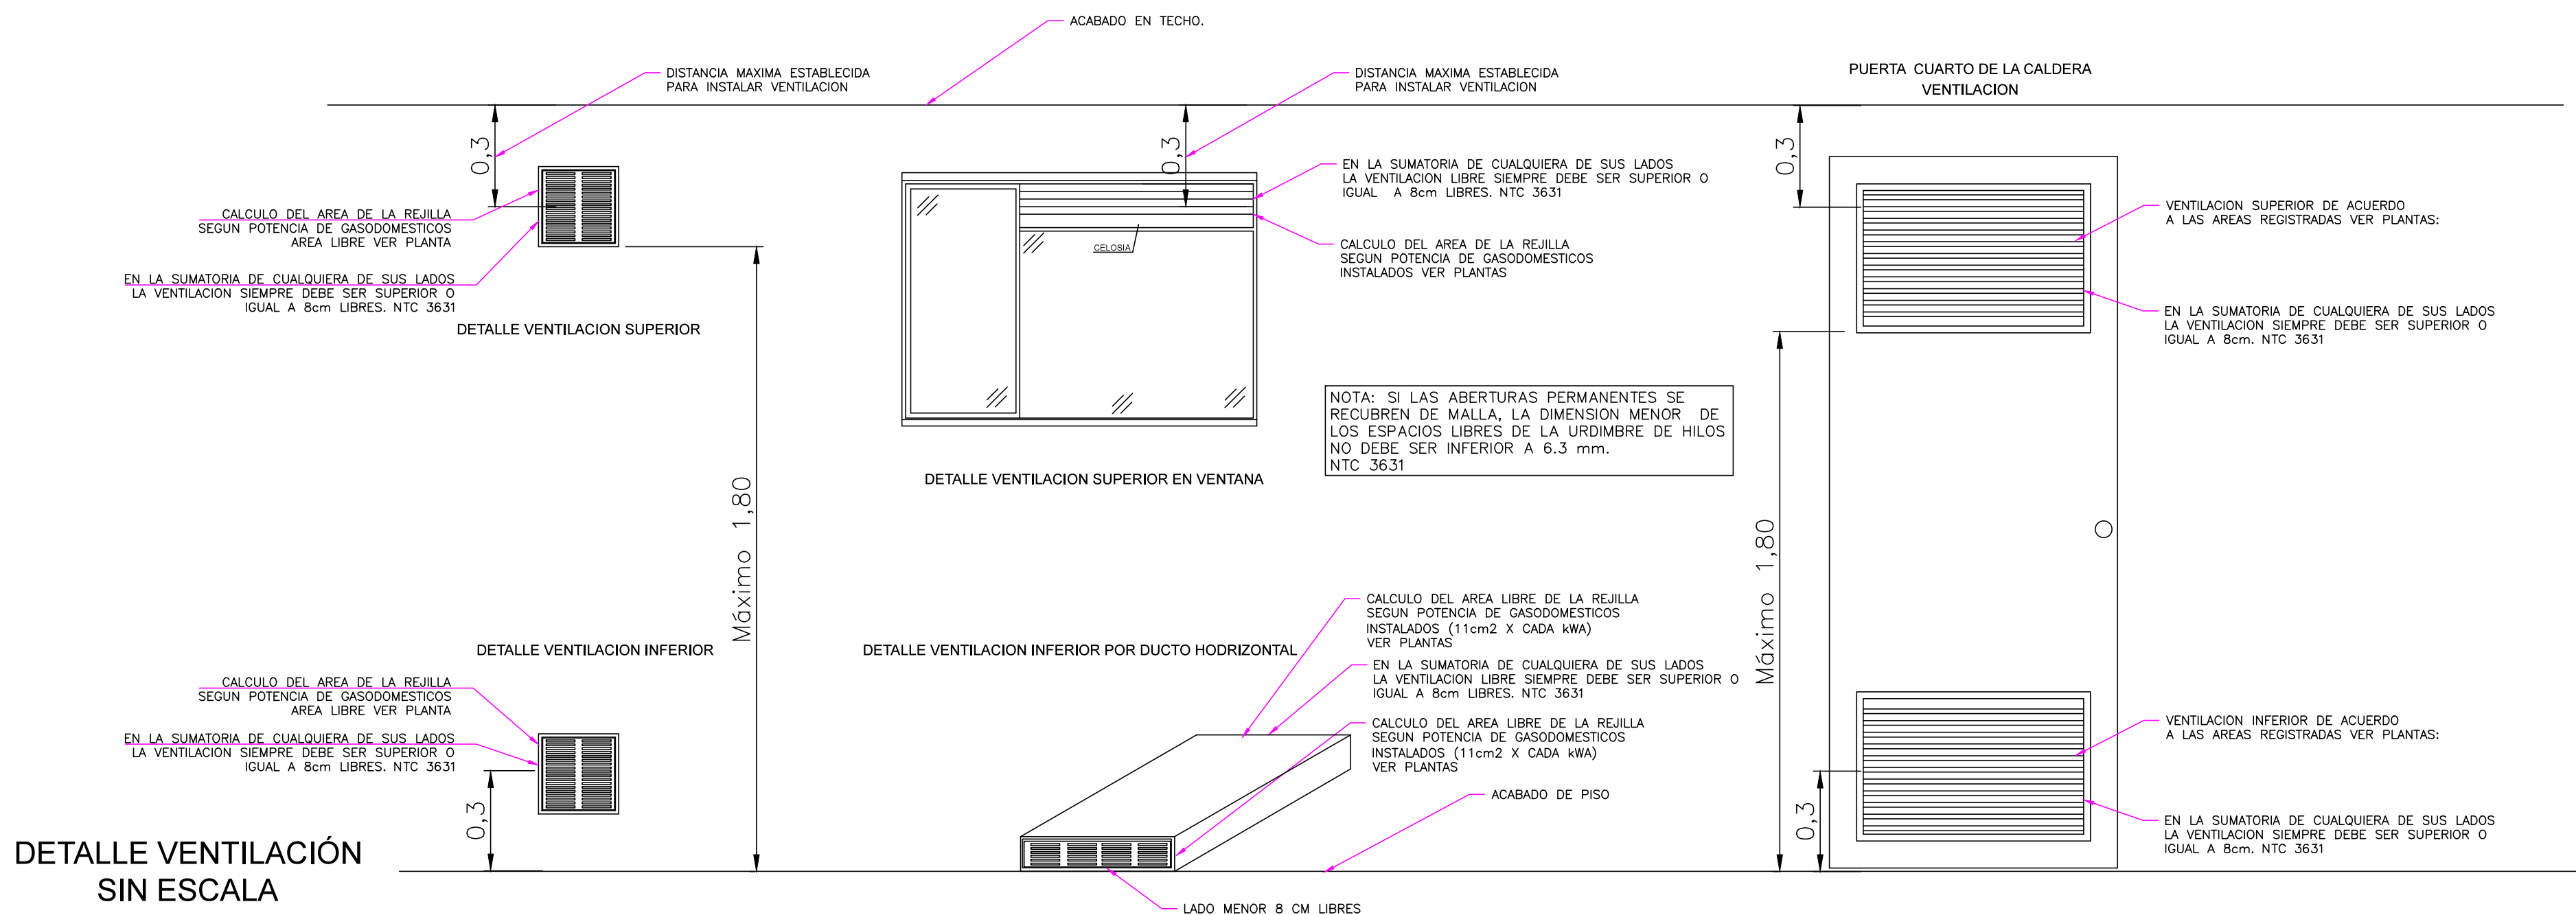

DETALLE TUBERIA EMBEBIDA
SIN ESCALA

VERSIONES	
FECHA:	OBSERVACIONES
30-01-2017	VERSION

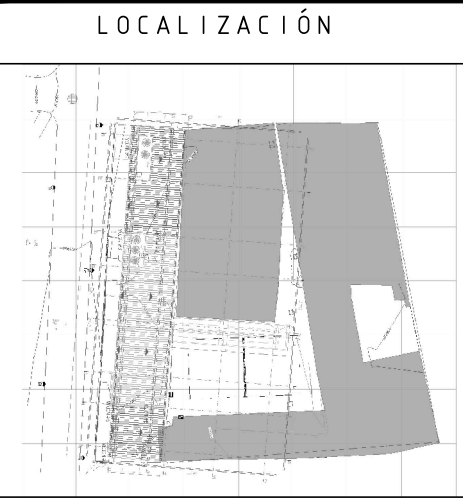

PROYECTO JORNADA ÚNICA

