

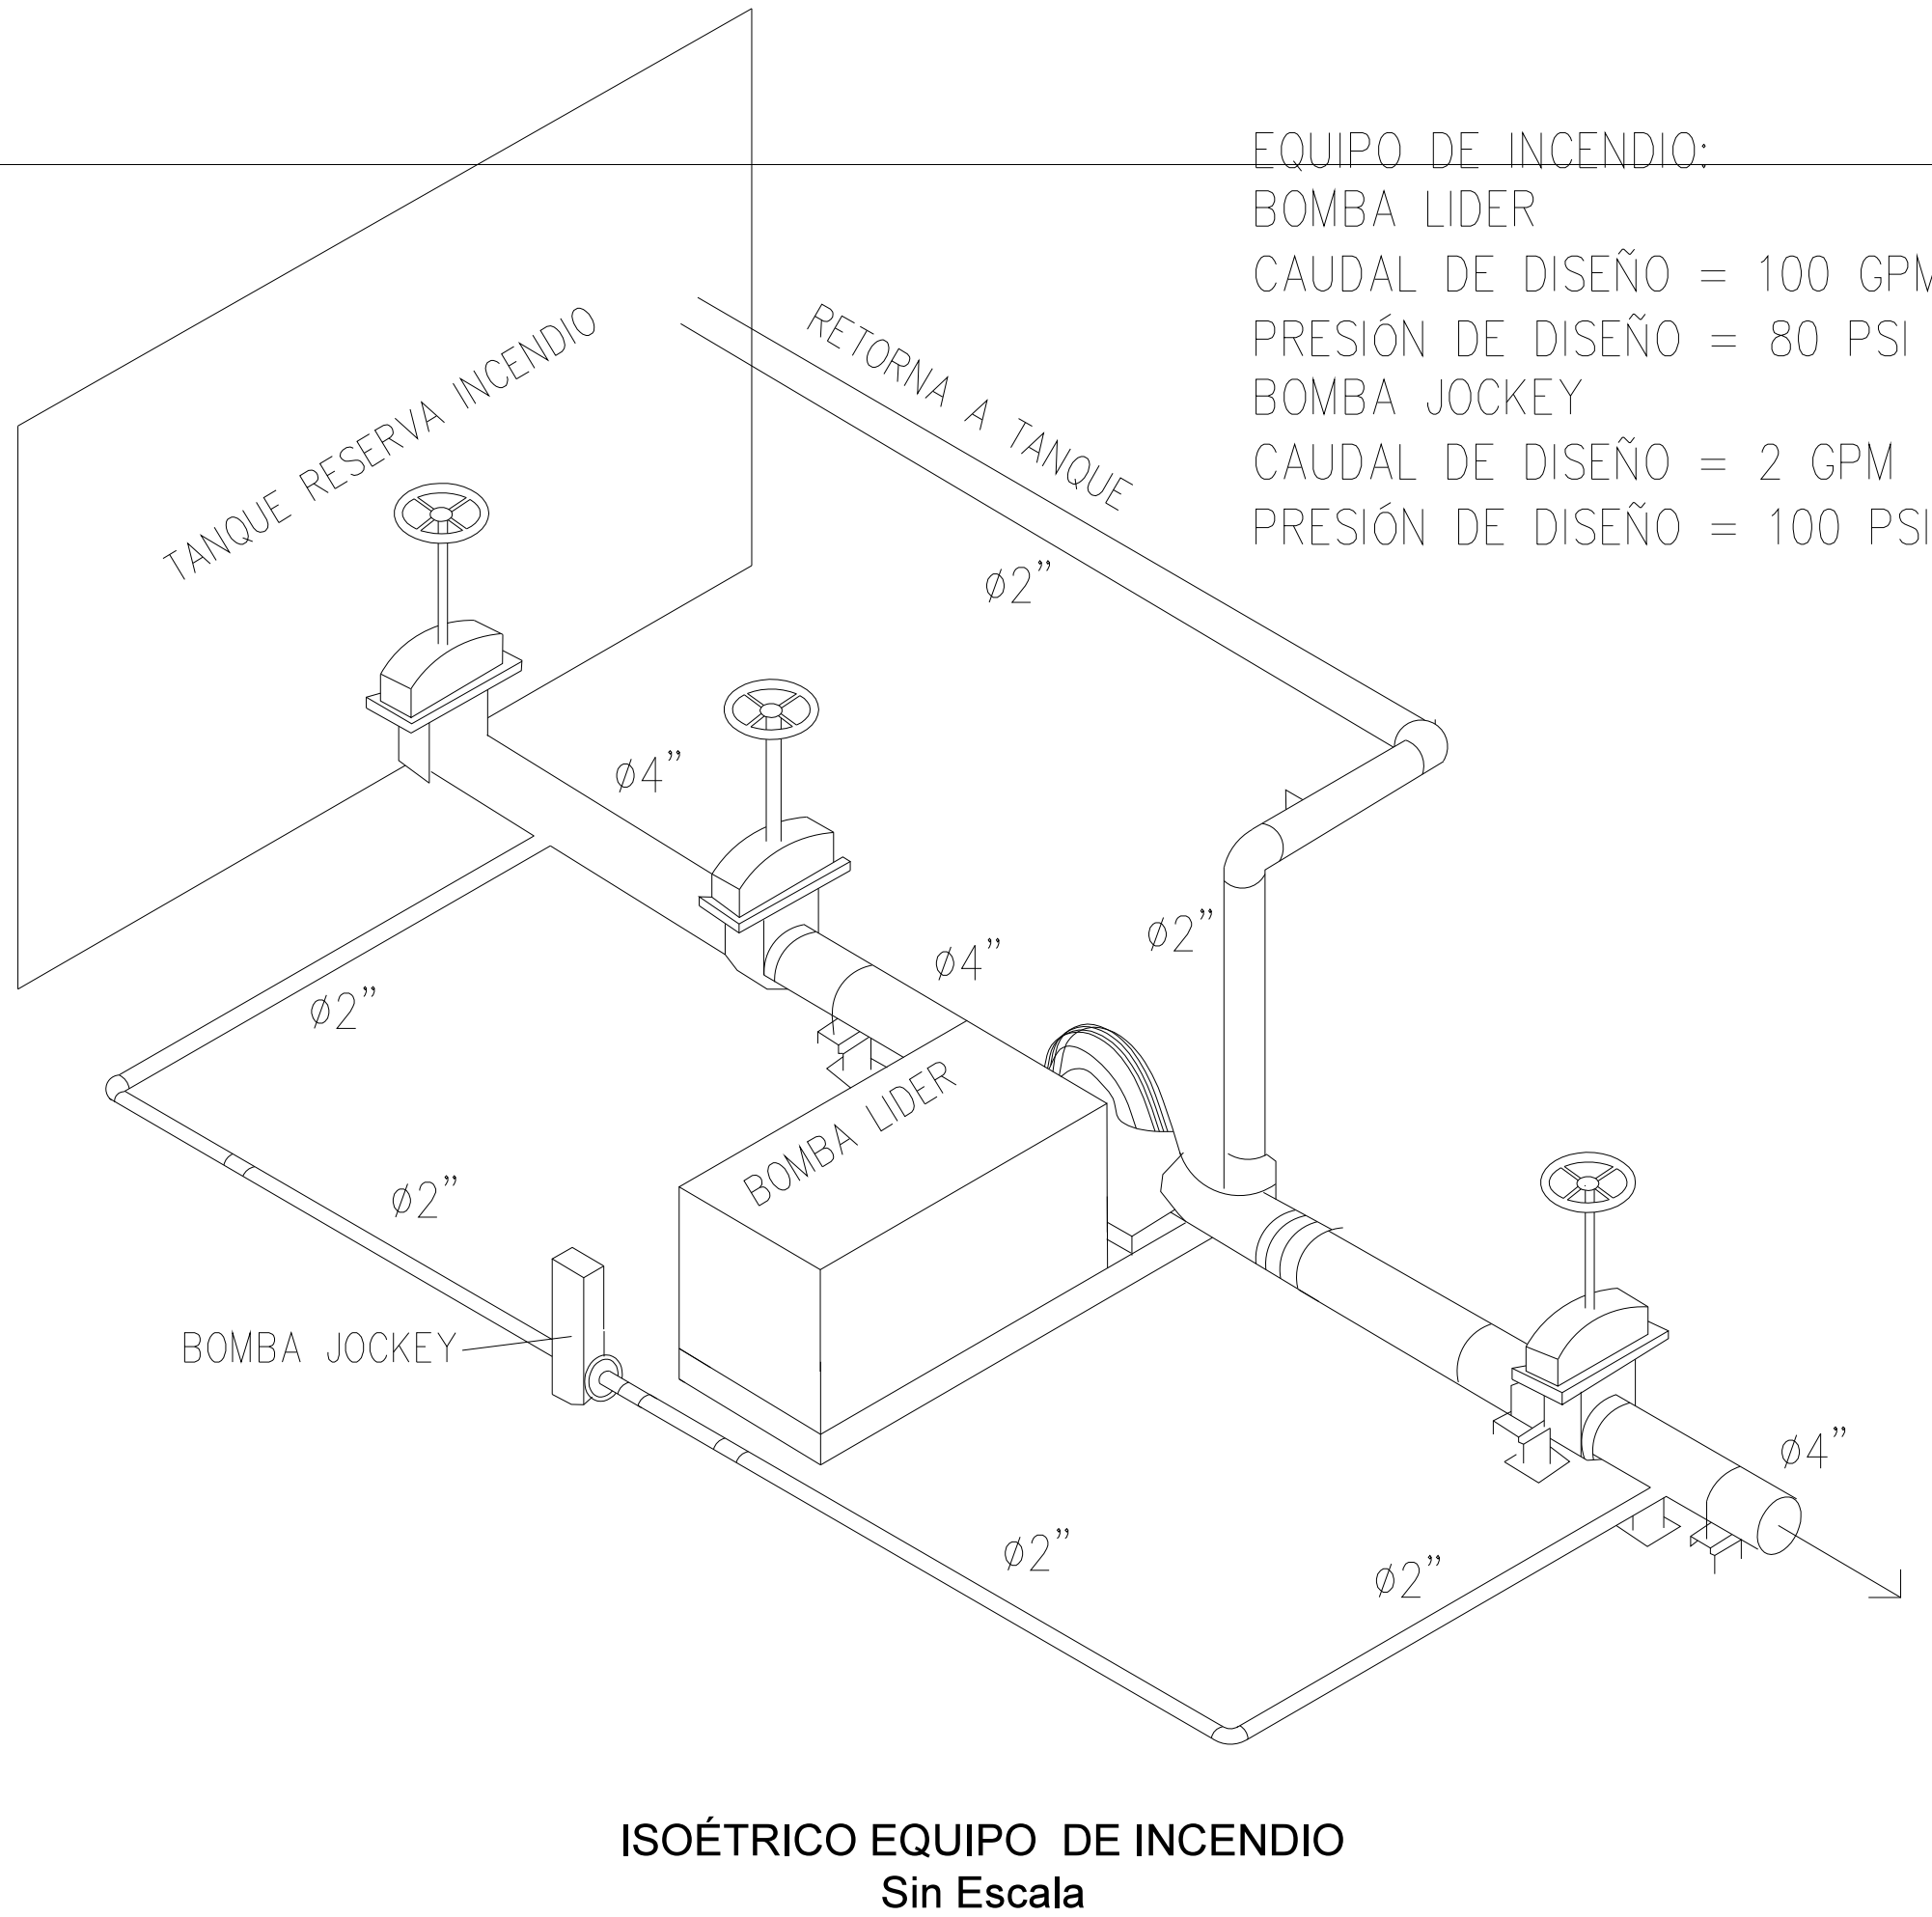




No.	ACCESORIO
1	PLACA ANTIVORTIZ
2	VALVULA CORTE CABEZAL DE SUCCION 4"
3	VALVULA CORTE SUCCION BOMBA LIDER 4"
4	VALVULA CORTE SUCCION B. JOCKEY 2"
5	VALVULA ALIVIO BOMBA LIDER 2"
6	VALVULA CHEQUE BOMBA LIDER 4"
7	VALVULA CHEQUE BOMBA JOCKEY 2"
8	VALVULA CORTE DESCARGA B. JOCKEY 2"
9	VALVULA CORTE DESCARGA B. LIDER 4"
10	BOMBA LIDER CONTRA INCENDIO 100 GPM
11	BOMBA JOCKEY 1 GPM 100 PSI

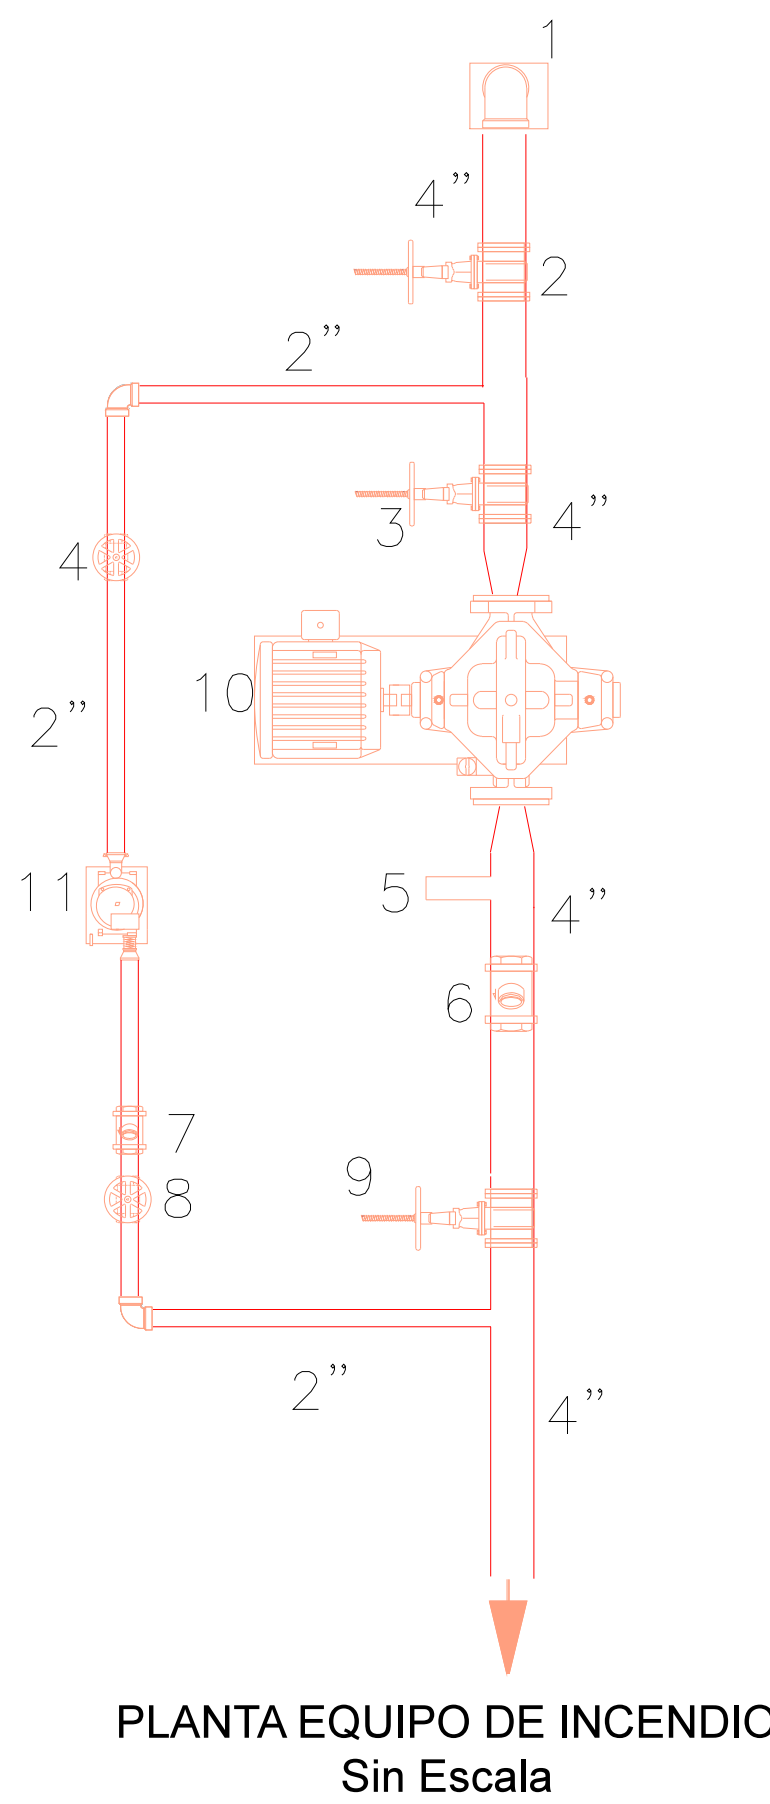

EQUIPO DE INCENDIO:
BOMBA LIDER
CAUDAL DE DISEÑO = 100 GPM
PRESIÓN DE DISEÑO = 80 PSI
BOMBA JOCKEY
CAUDAL DE DISEÑO = 2 GPM
PRESIÓN DE DISEÑO = 100 PSI

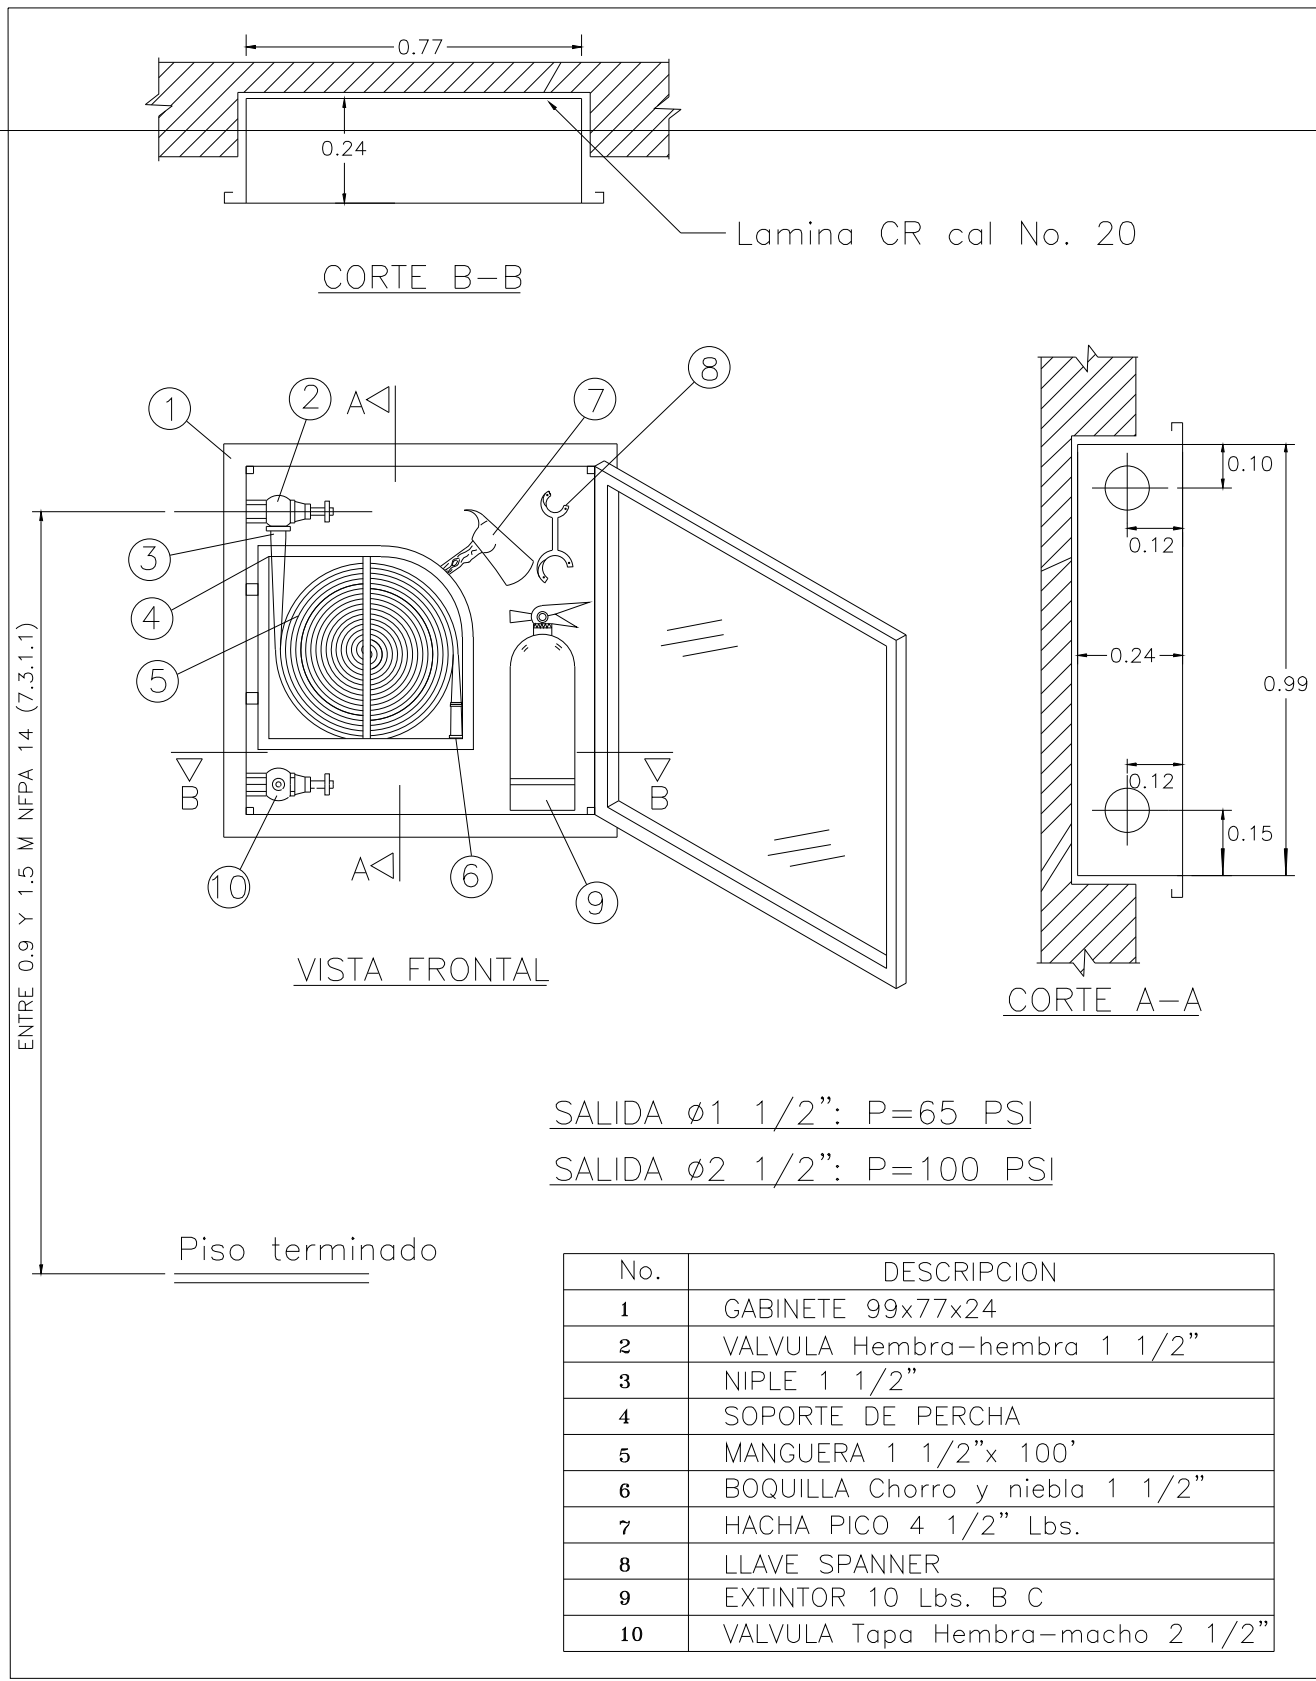

DETALLE GABINETE CLASE III
Sin Escala

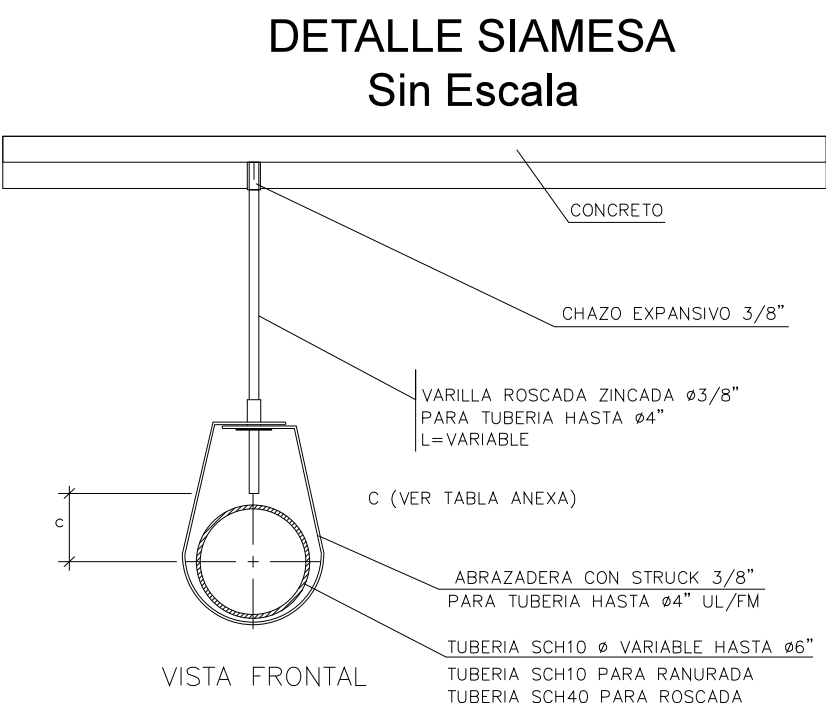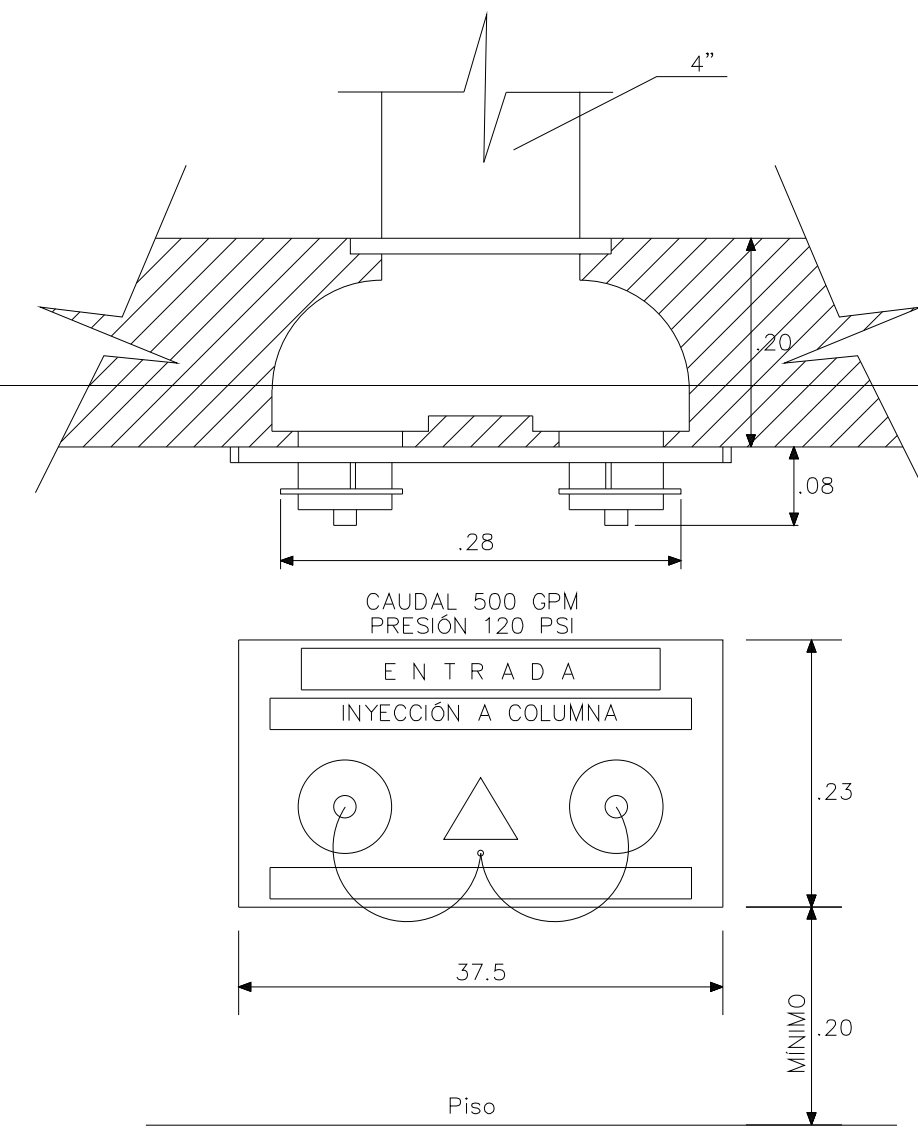

DIAMETRO TUBERIA	DIAMETRO PERNO	DISTANCIA C MINIMA	DISTANCIA C MAXIMA
1"	3/8"	5/8"	1 3/4"
1 1/4"	3/8"	1 3/16"	1 7/8"
1 1/2"	3/8"	1 5/16"	2"
2"	3/8"	1 3/16"	2 3/8"
2 1/2"	3/8"	1 7/16"	2 3/4"
3"	3/8"	1 3/4"	3 1/4"
4"	3/8"	2 1/4"	3 7/8"
6"	1/2"	3 5/16"	5 1/2"

DETALLE DE SOPORTERIA
Sin Escala

VERSIONES	
FECHA:	OBSERVACIONES
30 - 01 - 2017	VERSIÓN



PROYECTO JORNADA ÚNICA



FINDIET - FINANCIERA DEL DESARROLLO TERRITORIAL
Bogotá, Colombia

No CONTRATO:
PAF-JU10-G10DC-2015
RUBAU
Colombia
CONSTRUCCIONES RUBAU - SUCURSAL COLOMBIA
Bogotá, Colombia
INTERVENTORIA
CONSORCIO
JORNADA UNICA BCG-GR10

ING. SIGIFREDO OSPINA CASTRO
MATRICULA PROF. 25202-70077 CND.
DIRECTOR DE CONSULTORIA

ARO. JULIAN MORA
MAT. N°25700-30290 CND
ESPECIALIDAD
HIDRAULICA

DIEGO ALEXIS ROJAS HERRERA
MATRICULA PROF. 68202196044 STD

LOCALIZACIÓN:
MUNICIPIO DE IPALES
DEPARTAMENTO DE NARIÑO

PROYECTO:
I.E. EL SUR

GRUPO 10

CONTIENE:
RED EXTINCIÓN DE
INCENDIO
ISOMETRICO Y NOTAS

ESCALA: FECHA:
INDICADA ENERO 2017
PLANO No. DE 04
H 04 04