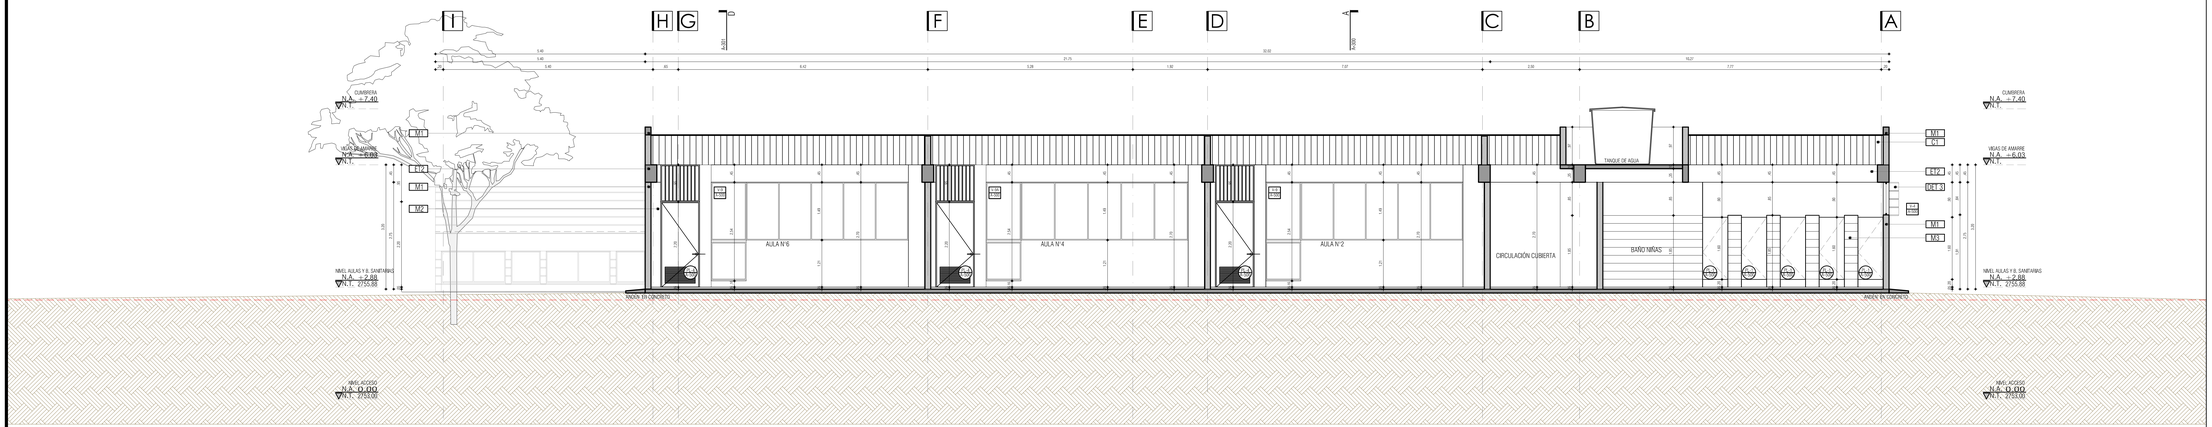

I.E LAS LAJAS - IPIALES
CORTE C - C
ESC 1 _ 50

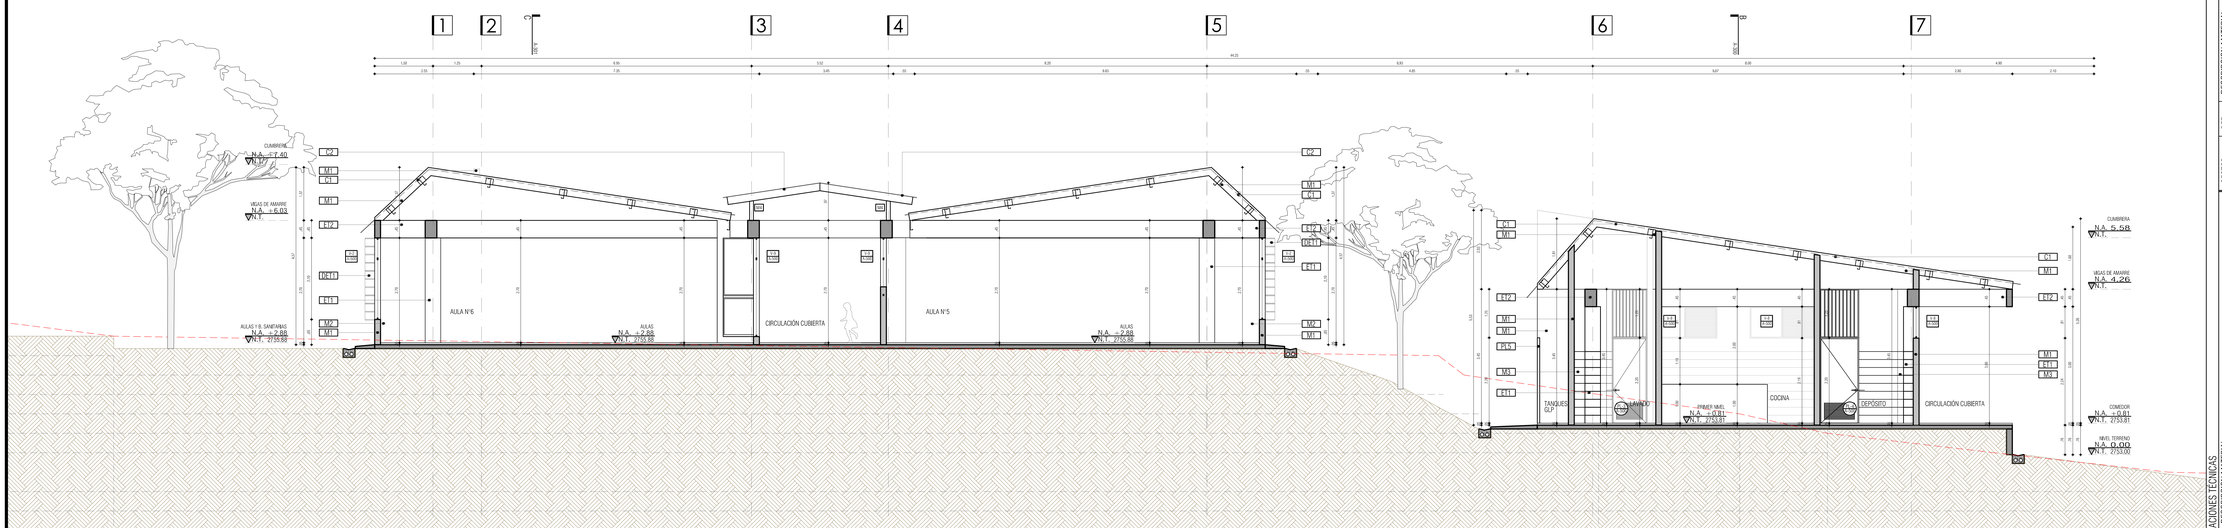

I.E LAS LAJAS - IPIALES
CORTE D -D
ESC 1 _ 50

CUADRO DE ESPECIFICACIONES TÉCNICAS

SECTOR	REF.	DESCRIPCIÓN MATERIAL
MAMPOSTERIA	M1	MUROS EXTERIORES EN MAMPOSTERIA BLOQUE DE CONCRETO A LA VISTA 0.12 x 0.19 x 0.39 O SIMILAR.
	M2	MUROS INTERIORES EN MAMPOSTERIA BLOQUE N.4 O SIMILAR, PINETADO Y PINTADO VINILO TIPO 1 TRES MANOS, COLOR BLANCO.
	M3	MUROS INTERIORES EN MAMPOSTERIA PINETADO Y ENCHAPADO EN BALDOSA DE 20cm x 30 O SIMILAR COLOR BLANCO, HASTA UNA ALTURA DE 1.80 m EN TODOS LAS ZONAS HÚMEDAS.
MM	MM	MUROS DE CONCRETO REFORZADO, ESPESOR VARIABLE 0.15 Y 0.19 O SIMILAR.
PISOS	AP1	PISO EN CONCRETO BARREDERO, COLOR GRIS CLARO (LADRILLO LISO).
	PZ2	PISO EN CONCRETO ESCOBILLADO COLOR GRIS CLARO.
	AP3	PISO EN ADOCRETO ESTILO ADOCRETO ROJO O SIMILAR, ESTILO ADOCRETO ROJO O SIMILAR, COLOR BLANCO, INSTALADO EN TODOS LOS BAÑOS.
	AP4	PISO EN LAMINA DE GRES TIPO SAHARA CON AGARRE GRIPA EL MISMO MATERIAL Y COLOR.
CUBIERTA	C1	CUBIERTA TIPO TERMA-ACUSTICA EN FIBRA DE CARBONO UPVC O SIMILAR, COLOR POR DEFINIR.
	C2	CUBIERTA TRANSLÚCIDA.
	C3	FACHALETA CONCRETO A LA VISTA COLOR GRIS.
SECTOR	REF.	DESCRIPCIÓN MATERIAL
PISOS	AP2	PISO EN CONCRETO ESCOBILLADO COLOR GRIS CLARO.
	AP3	PISO EN ADOCRETO ESTILO ADOCRETO ROJO O SIMILAR, COLOR BLANCO, INSTALADO EN TODOS LOS BAÑOS.
	AP4	PISO EN LAMINA DE GRES TIPO SAHARA CON AGARRE GRIPA EL MISMO MATERIAL Y COLOR.
CUBIERTA	C1	CUBIERTA TIPO TERMA-ACUSTICA EN FIBRA DE CARBONO UPVC O SIMILAR, COLOR POR DEFINIR.
	C2	CUBIERTA TRANSLÚCIDA.
	C3	FACHALETA CONCRETO A LA VISTA COLOR GRIS.
SECTOR	REF.	DESCRIPCIÓN MATERIAL
ESTRUCTURA	E11	COLUMNAS EN CONCRETO A LA VISTA COLOR GRIS.
	E12	VIGAS EN CONCRETO A LA VISTA COLOR GRIS.
ALFAJIA	A21	ALFAJIA Y CANCHES EN LAMINA GALVANIZADA, PINTADA EN EL COLOR BLANCO REF. RAL 9010
BARANDAS	B1	BARANDA METÁLICA CON TUBULARES METÁLICOS, PINTADOS COLOR REF. RAL 3016 O SIMILAR.

VERSIONES

FECHA:	OBSERVACIONES
30-01-2017	VERSIÓN 1

LOCALIZACION

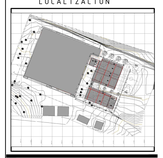

PROYECTO JORNADA ÚNICA

Jornada Única

MINEDUCACIÓN TODOS POR UN NUEVO PAÍS

Ministerio de Educación Nacional
Bogotá, Colombia

MINEDUCACIÓN

Findeter
Financiera del Desarrollo

FINDETER - FINANCIERA DEL DESARROLLO TERRITORIAL
Bogotá, Colombia

No. CONTRATO:
PAF-JU10-G10DC-2015

RUBAU Colombia

CONSTRUCCIONES RUBAU - SUCURSAL COLOMBIA
Bogotá, Colombia

INTERVENTORIA
CONSORCIO
JORNADA ÚNICA BCG-GR10

ING. SIGIFREDO OSPINA CASTRO
MATRICULA PROF: 25202-70077 CND.

DIRECTOR DE CONSULTORIA.

ARQ. JULIAN MORA
MAT. N°25700-30290 CND

EQUIPO DE DISEÑO ARQUITECTONICO

JGSZ ATELIER SAS

ARQUITECTO ENCARGADO.

ARQ. JUAN GUILLERMO SERRANO ZAMORA
MAT. N° A68382005-13873859

ARQ. ARNOLD RODRÍGUEZ DUARTE
MAT. N° A24472012-1118546173

LOCALIZACION:
MUNICIPIO DE IPIALES
DEPARTAMENTO DE NARIÑO

PROYECTO:

I.E. LAS LAJAS

GRUPO 10

CONTIENE:

CORTE C - C
CORTE D -D

ESCALA: 1 _ 50

FECHA: ENERO 2017

PLANO No. P-69-C / A-301

DE 10 / 15