



VERSIONES

FECHA:	OBSERVACIONES
10-02-2017	VERSION 1

LOCALIZACION

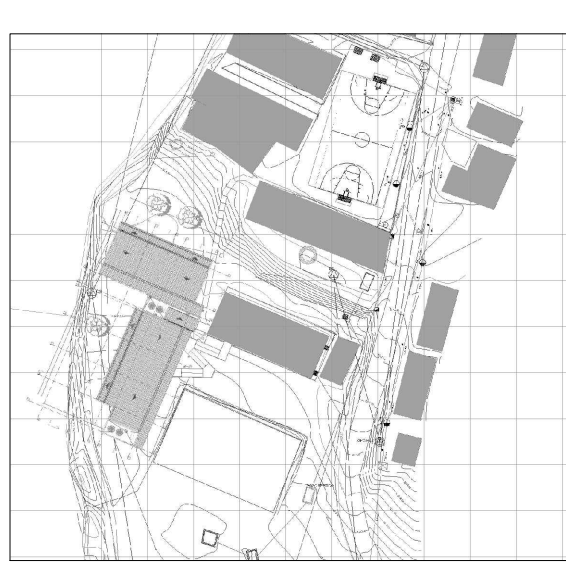

PROYECTO JORNADA ÚNICA
Jornada Única
 MINEDUCACIÓN TODOS POR UN NUEVO PAÍS
 Ministerio de Educación Nacional
 Bogotá, Colombia

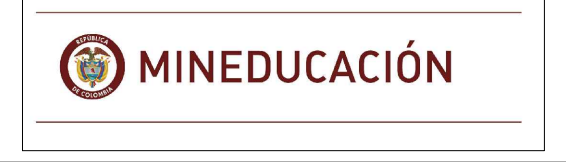

FINETER - FINANCIERA DEL DESARROLLO TERRITORIAL
 Bogotá, Colombia
 No. CONTRATO:
 PAF-JU09-G09DC-2015



CONSTRUCCIONES RUBAU - SUCURSAL COLOMBIA
 Bogotá, Colombia
 INTERVENTORIA
 CONSORCIO
 JORNADA UNICA BCG

ARQ. EDUARDO RUGELES
 MATRICULA PROF: 68700-49940STD
 ARQUITECTO DISEÑADOR:

ARQ. ADRIANA YOLIMA PARRA
 M.P. A25302004-52869259

DIRECTOR DE CONSULTORIA:

ARQ. NOHORA RAQUEL PONGUITA
 MAT. N° 2570052129 CND

EQUIPO DE DISEÑO
 ARQUITECTONICO
JGS2 ATELIER SAS
 ARQUITECTO ENCARGADO:

ARQ. MANUEL ANTONIO ENCISO SANCHEZ
 MAT. N° 25700 0172 CND

ARQ. DIANA MILENA AVENDAÑO BRUALDO
 MAT. N° A25042004-46681798

LOCALIZACION:
 MUNICIPIO DE PASTO
 DEPARTAMENTO DE NARIÑO

PROYECTO:
C.E.M. LA VICTORIA

GRUPO 9


CONTIENE:

CORTE GENERAL 1
CORTE GENERAL 2


ESCALA: FECHA:
 INDICADA FEBRERO 2017

PLANO No. DE
P-70-E / A-002 14


AULAS (1 PISO)

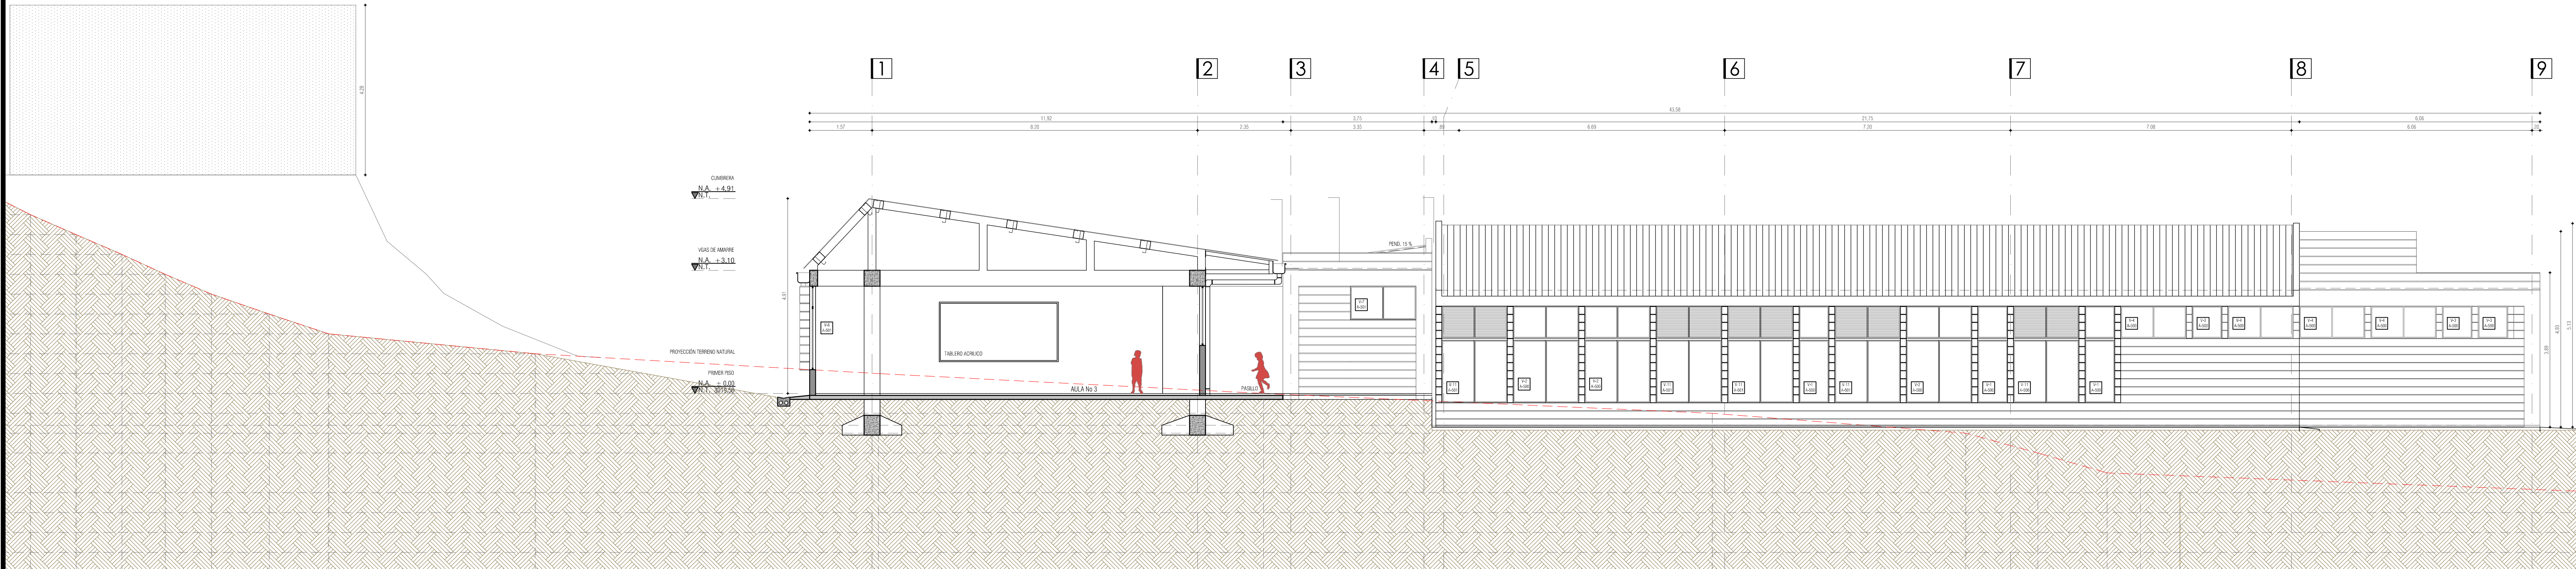

C.E.M. LA VICTORIA PASTO
 CORTE GENERAL 1
 ESC 1_75

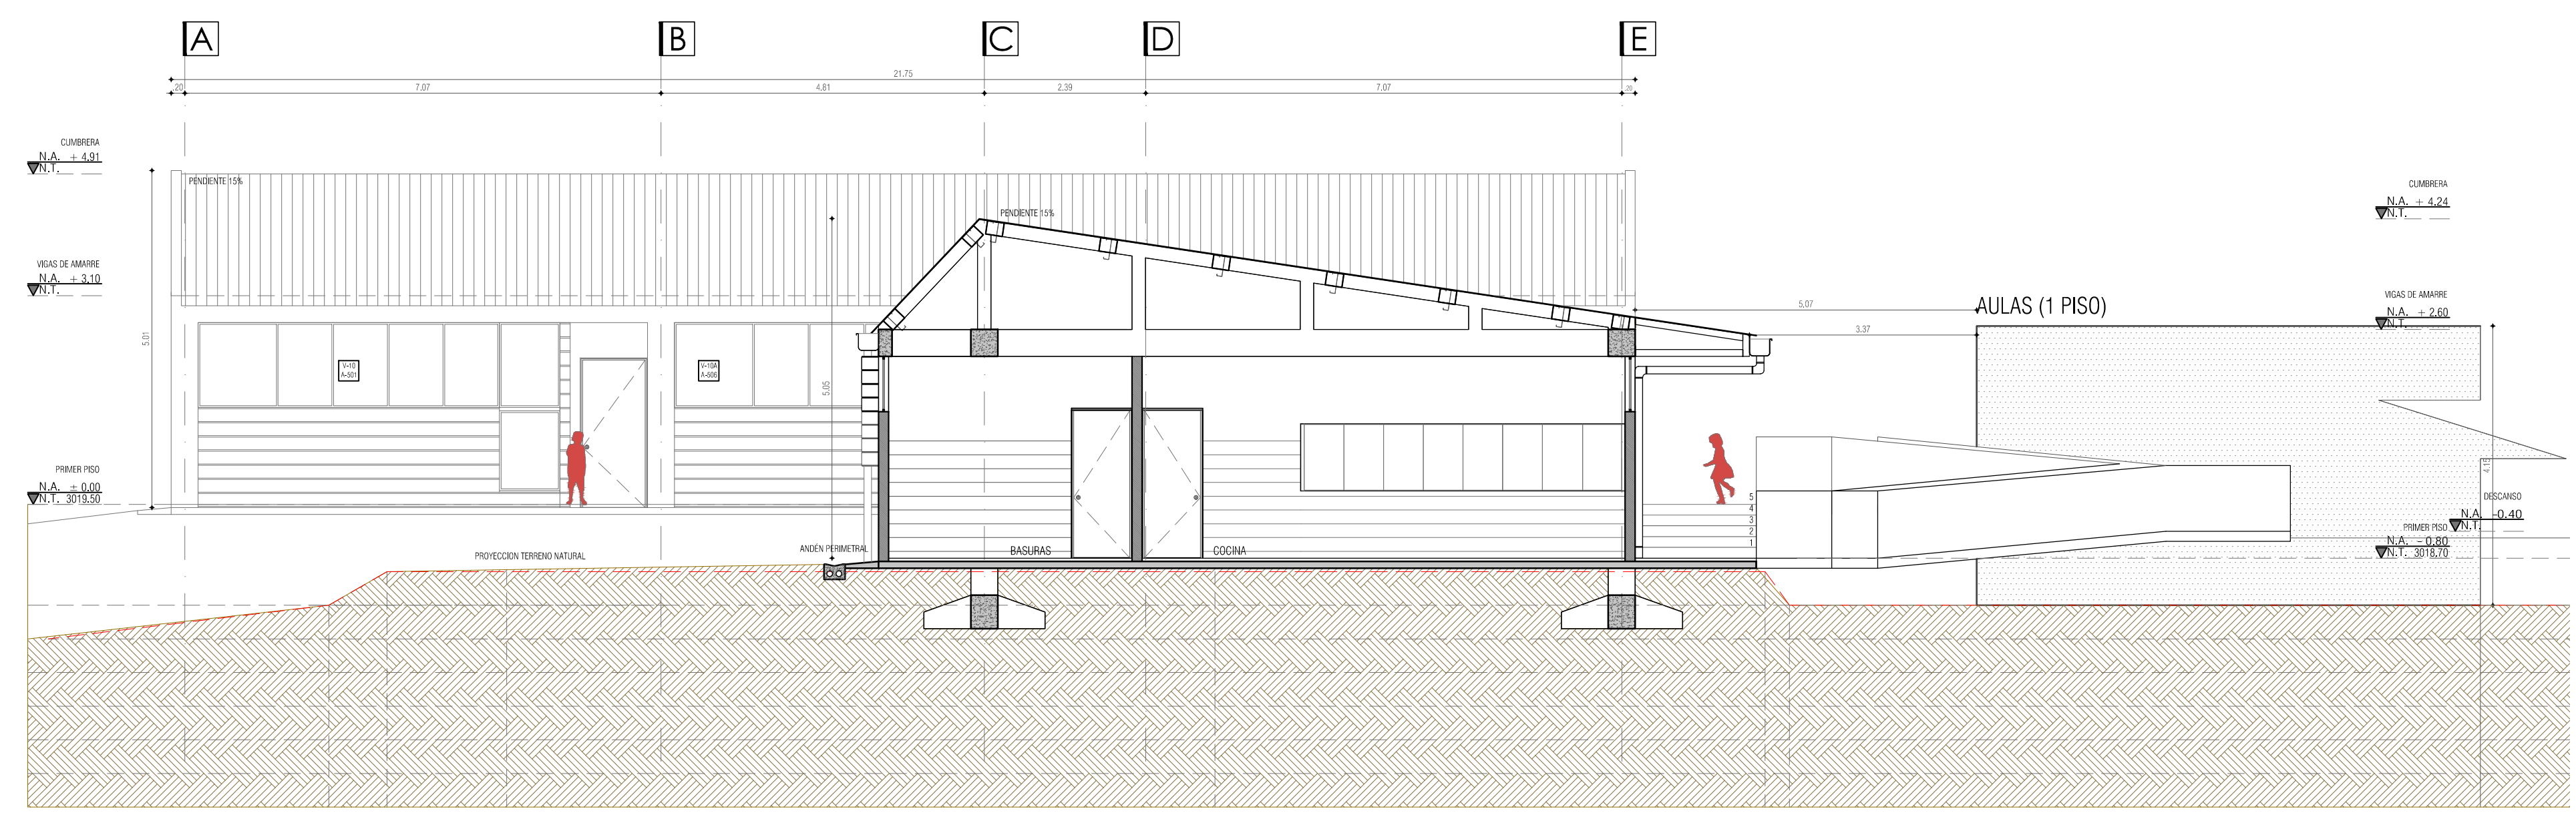

C.E.M. LA VICTORIA PASTO
 CORTE GENERAL 2
 ESC 1_75

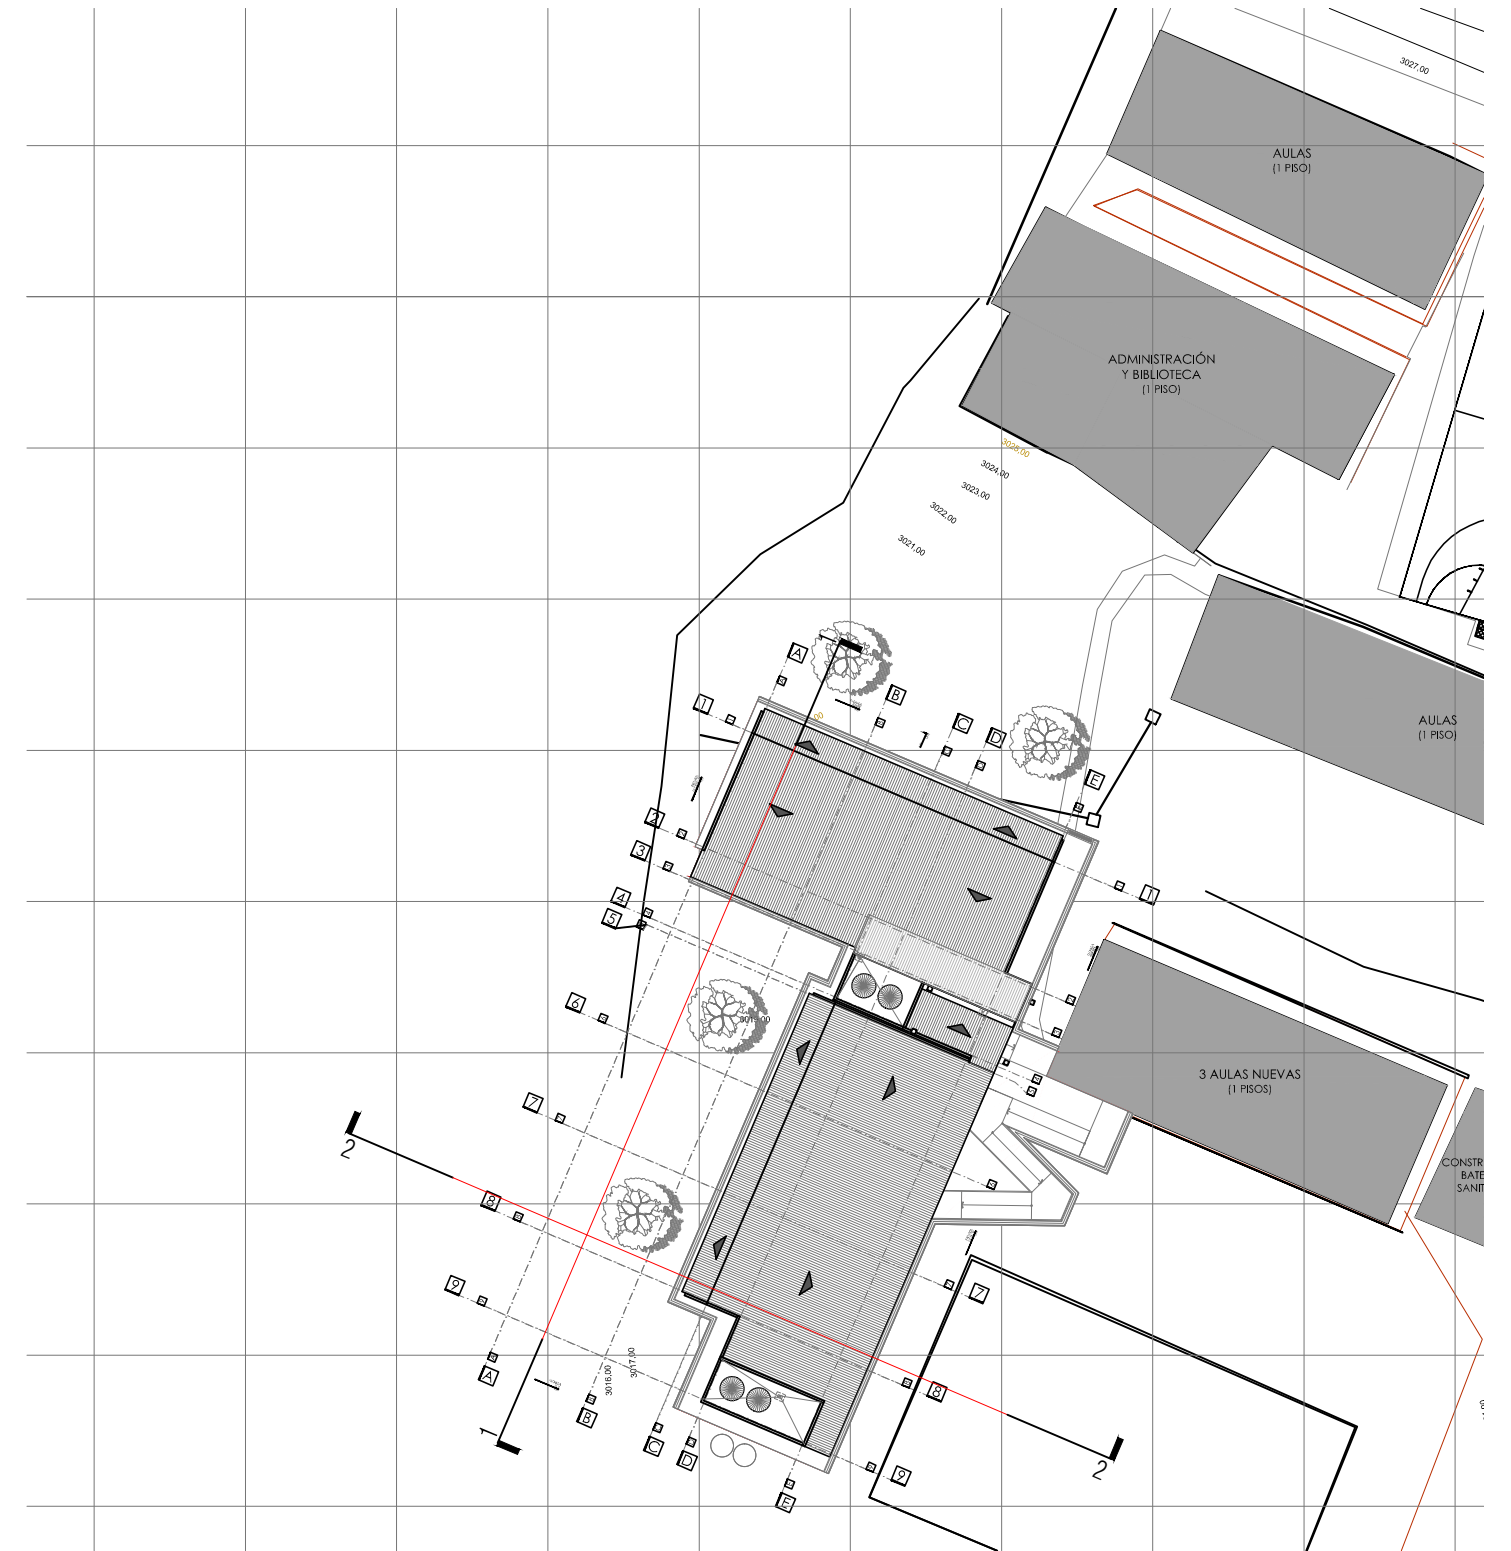

C.E.M. LA VICTORIA PASTO
 LOCALIZACION
 ESC 1_500