
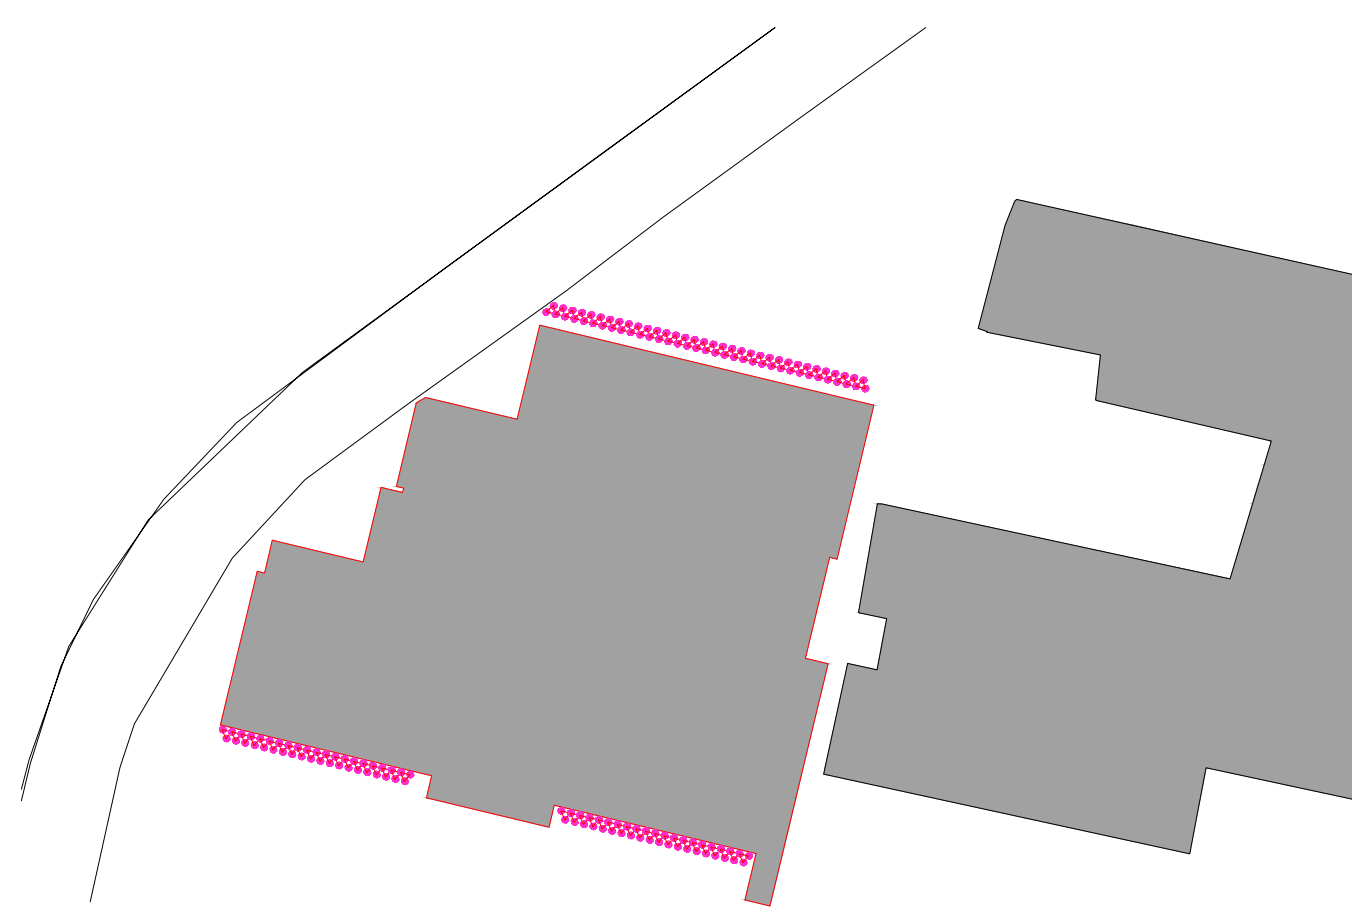
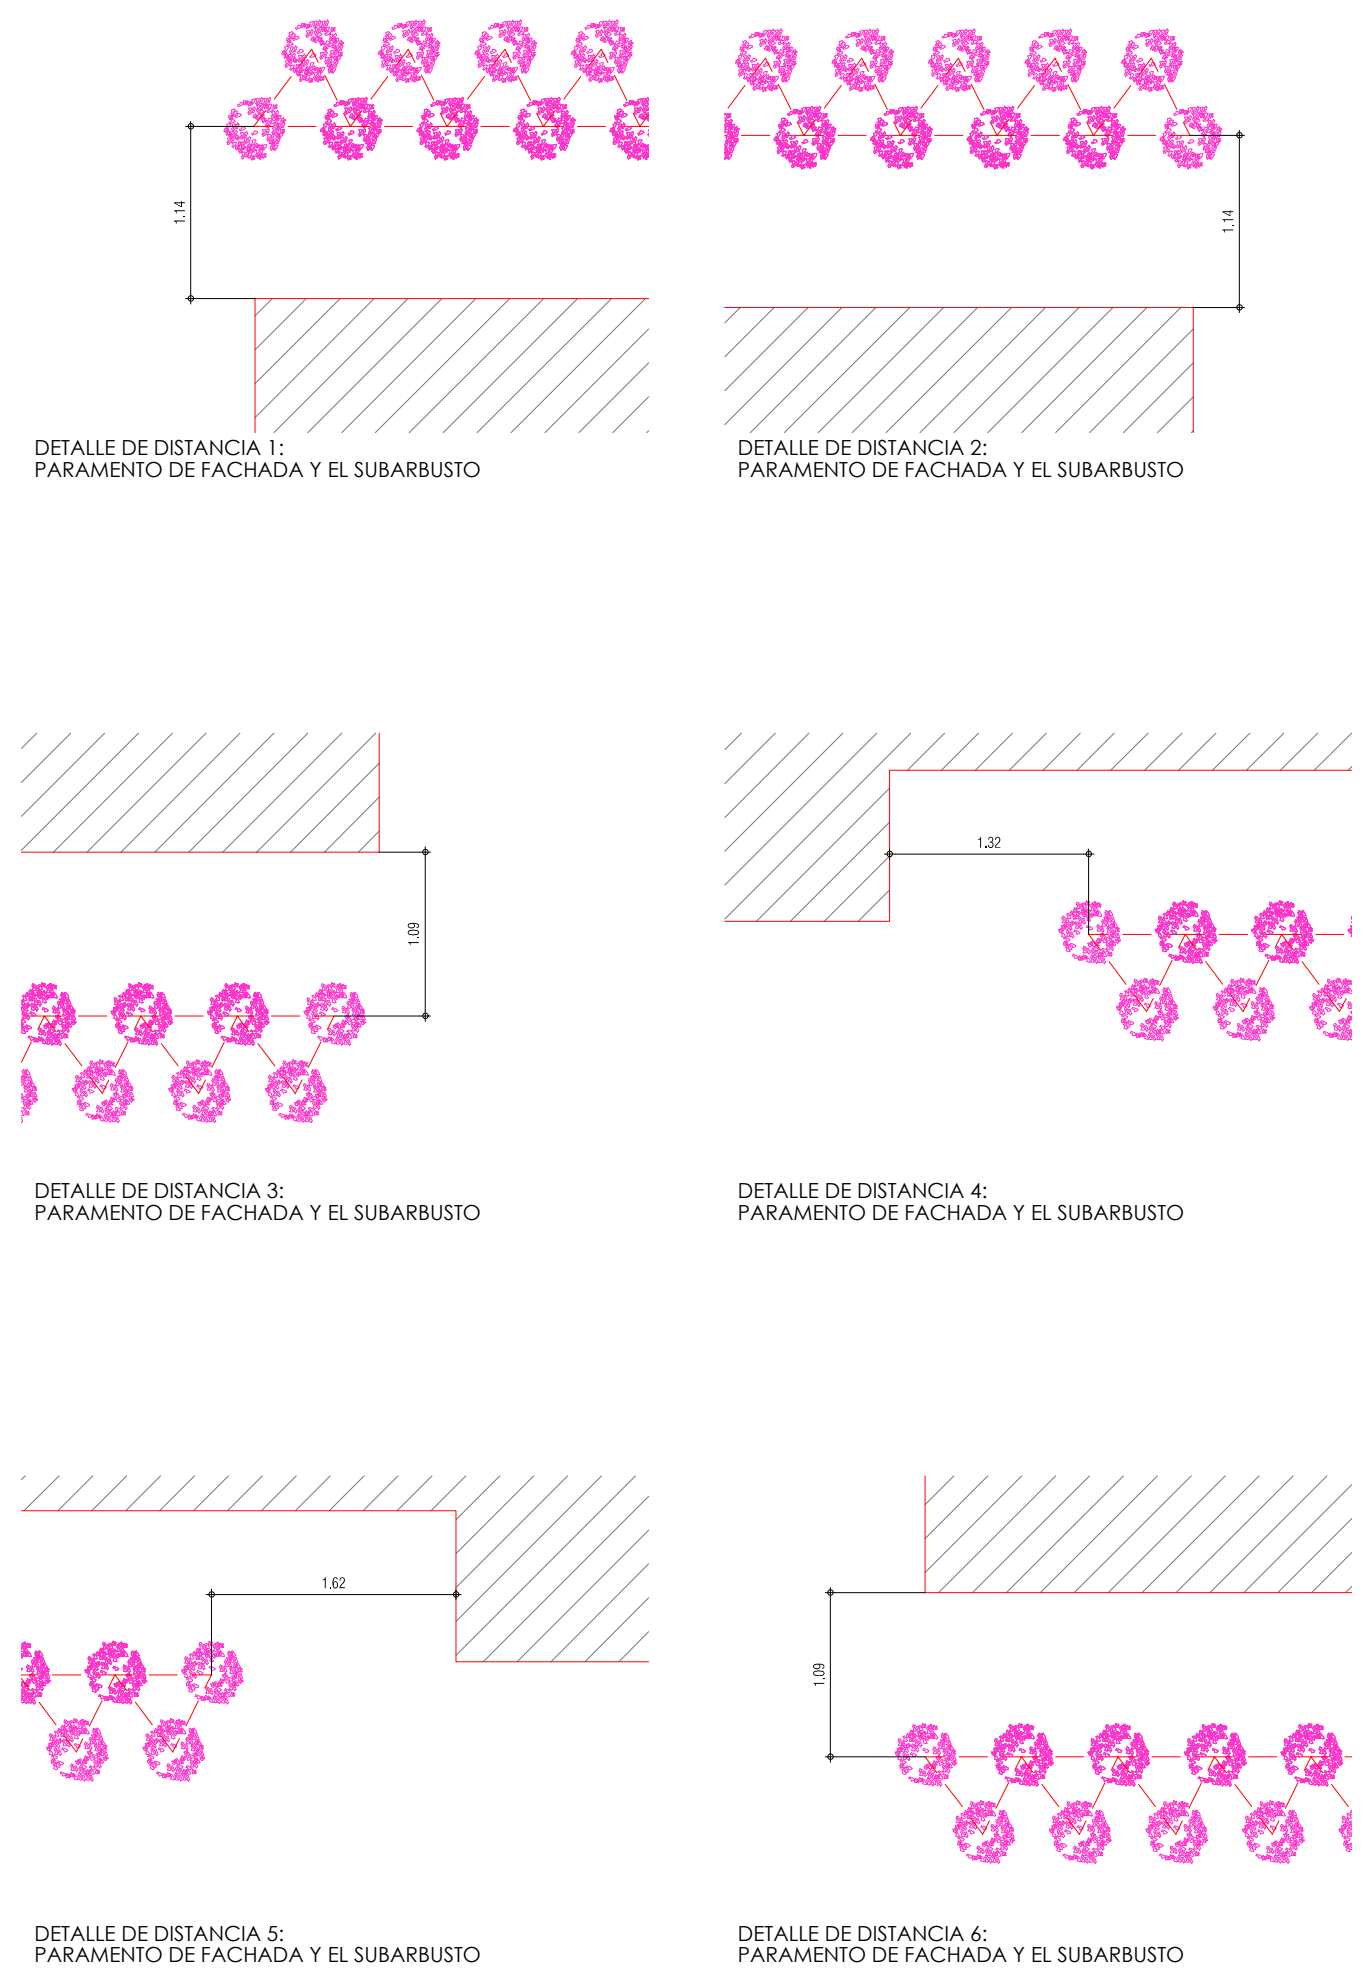


PROYECTO PAISAJISTICO
 EL PROYECTO PAISAJISTICO SE CENTRA EN GENERAR UNA BARRERA PROTECTORA CONTRA LOS VIENTOS PREDOMINANTES QUE AFECTAN AL EDIFICIO PROYECTADO.


CUADRO DE ESPECIES PROPUESTAS		
IDENTIFICACION	NOMBRE CIENTIFICO	NOMBRE COMUN
HERBAMAJOR	VINCA MAJOR	VINCA MAJOR

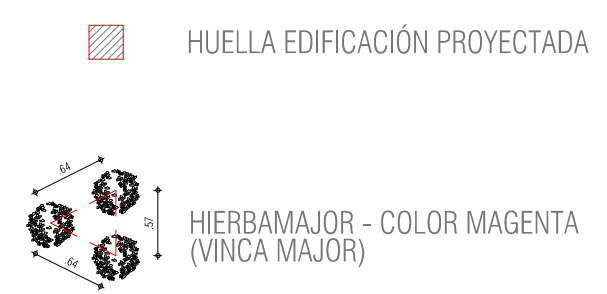

I.E. INEM PASTO
 ESC. 1 _ 100

VERSIONES

FECHA	OBSERVACIONES
10-02-2017	VERSION 1

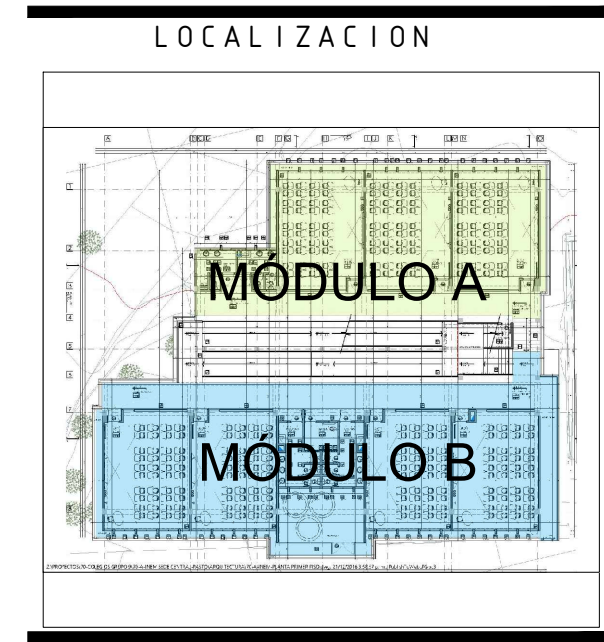

PROYECTO JORNADA ÚNICA
Jornada Única
 MINEDUCACIÓN TODOS POR UN NUEVO PAÍS
 Ministerio de Educación Nacional
 Bogotá, Colombia

MINEDUCACIÓN
Findeter
 Financiera del Desarrollo
 FINETER - FINANCIERA DEL DESARROLLO TERRITORIAL
 Bogotá, Colombia

Nº CONTRATO:
 PAF-JU09-G09DC-2015
RUBAU
 Colombia
 CONSTRUCCIONES RUBAU - SUCURSAL COLOMBIA
 Bogotá, Colombia

INTERVENORIA
 CONSORCIO
JORNADA UNICA BCG
 ARQ. EDUARDO RUGELES
 MATRICULA PROF: 68700-49940STD
 ARQUITECTO DISEÑADOR:

ARQ. ADRIANA YOLIMA PARRA
 M.P. A25302004-52869259
 DIRECTOR DE CONSULTORIA.
 ARQ. NOHORA RAQUEL PONGUITA
 MAT. N° 2570052129 CND
 EQUIPO DE DISEÑO
 ARQUITECTONICO
JGSZ ATELIER S4S
 ARQUITECTO ENCARGADO.

ARQ. MANUEL ANTONIO ENCISO SANCHEZ
 MAT. N° 25700 0172 CND
 ARQ. DIANA MILENA AVENDAÑO BRJALDO
 MAT. N° A25042004-46681798

LOCALIZACION:
 MUNICIPIO DE PASTO
 DEPARTAMENTO DE NARIÑO

PROYECTO:
 I.E. INEM PASTO
 SEDE CENTRAL

GRUPO 9

CONTIENE:
 PAISAJISMO

ESCALA: FECHA:
 1 _ 100 FEBRERO 2017

PLANO No. DE
 P-70-A / P-001 01