



LISTADO DE PLANOS		
Nº PLANO	Nº PLANCHA	CONTENIDO
001	A-001	LISTADO DE PLANOS - CUADRO DE ÁREAS - LOCALIZACIONES
002	A-002	CORTES GENERALES
003	A-100	PLANTA PRIMER PISO MÓDULO A
004	A-101	PLANTA PRIMER PISO MÓDULO B
005	A-102	PLANTA SEGUNDO PISO MÓDULO B
006	A-103	PLANTA CUBIERTAS
007	A-200	FACHADA NORTE - FACHADA SUR
008	A-201	FACHADA ORIENTAL - FACHADA OCCIDENTAL
009	A-300	CORTE A-A CORTE B-B
010	A-301	CORTE C-C CORTE D-D
011	A-400	CORTE POR FACHADA - DETALLE BAÑO
012	A-500	DETALLES PUERTAS Y VENTANAS
013	A-501	DETALLES GENERALES
014	A-502	DETALLES GENERALES



CUADRO DE MOJONES		
MOJON #	NORTE	ESTE
MOJON #1	625219.9362	976311.0833
MOJON #2	625212.0350	976309.1879
MOJON #3	625203.7087	976343.9034
MOJON #4	625211.4098	976345.7984
MOJON #5	625221.5529	976348.1831
MOJON #6	625229.5024	976350.0897
MOJON #7	625234.4700	976329.3771
MOJON #8	625226.5205	976327.4704
MOJON #9	625228.0948	976320.9065
MOJON #10	625231.1093	976321.6296

RESUMEN DE ÁREAS LOTE	
ÁREA BRUTA LOTE TOTAL	60.000,00 m ²

ÁREAS PROYECTO NUEVO	
ÁREA CONSTRUIDA PRIMER PISO	879,17 m ²
ÁREA CONSTRUIDA SEGUNDO PISO	414,56 m ²
ÁREA TOTAL CONSTRUIDA	1.293,73 m ²

ÁREAS CONSTRUIDAS EXISTENTES	
ÁREA CONSTRUIDA PRIMER PISO	6.704,102 m ²
ÁREA CONSTRUIDA SEGUNDO PISO	5.356,106 m ²
ÁREA TOTAL CONSTRUIDA	12.060,208 m ²

VERSIONES	
FECHA	OBSERVACIONES
10-02-2017	VERSIÓN 1

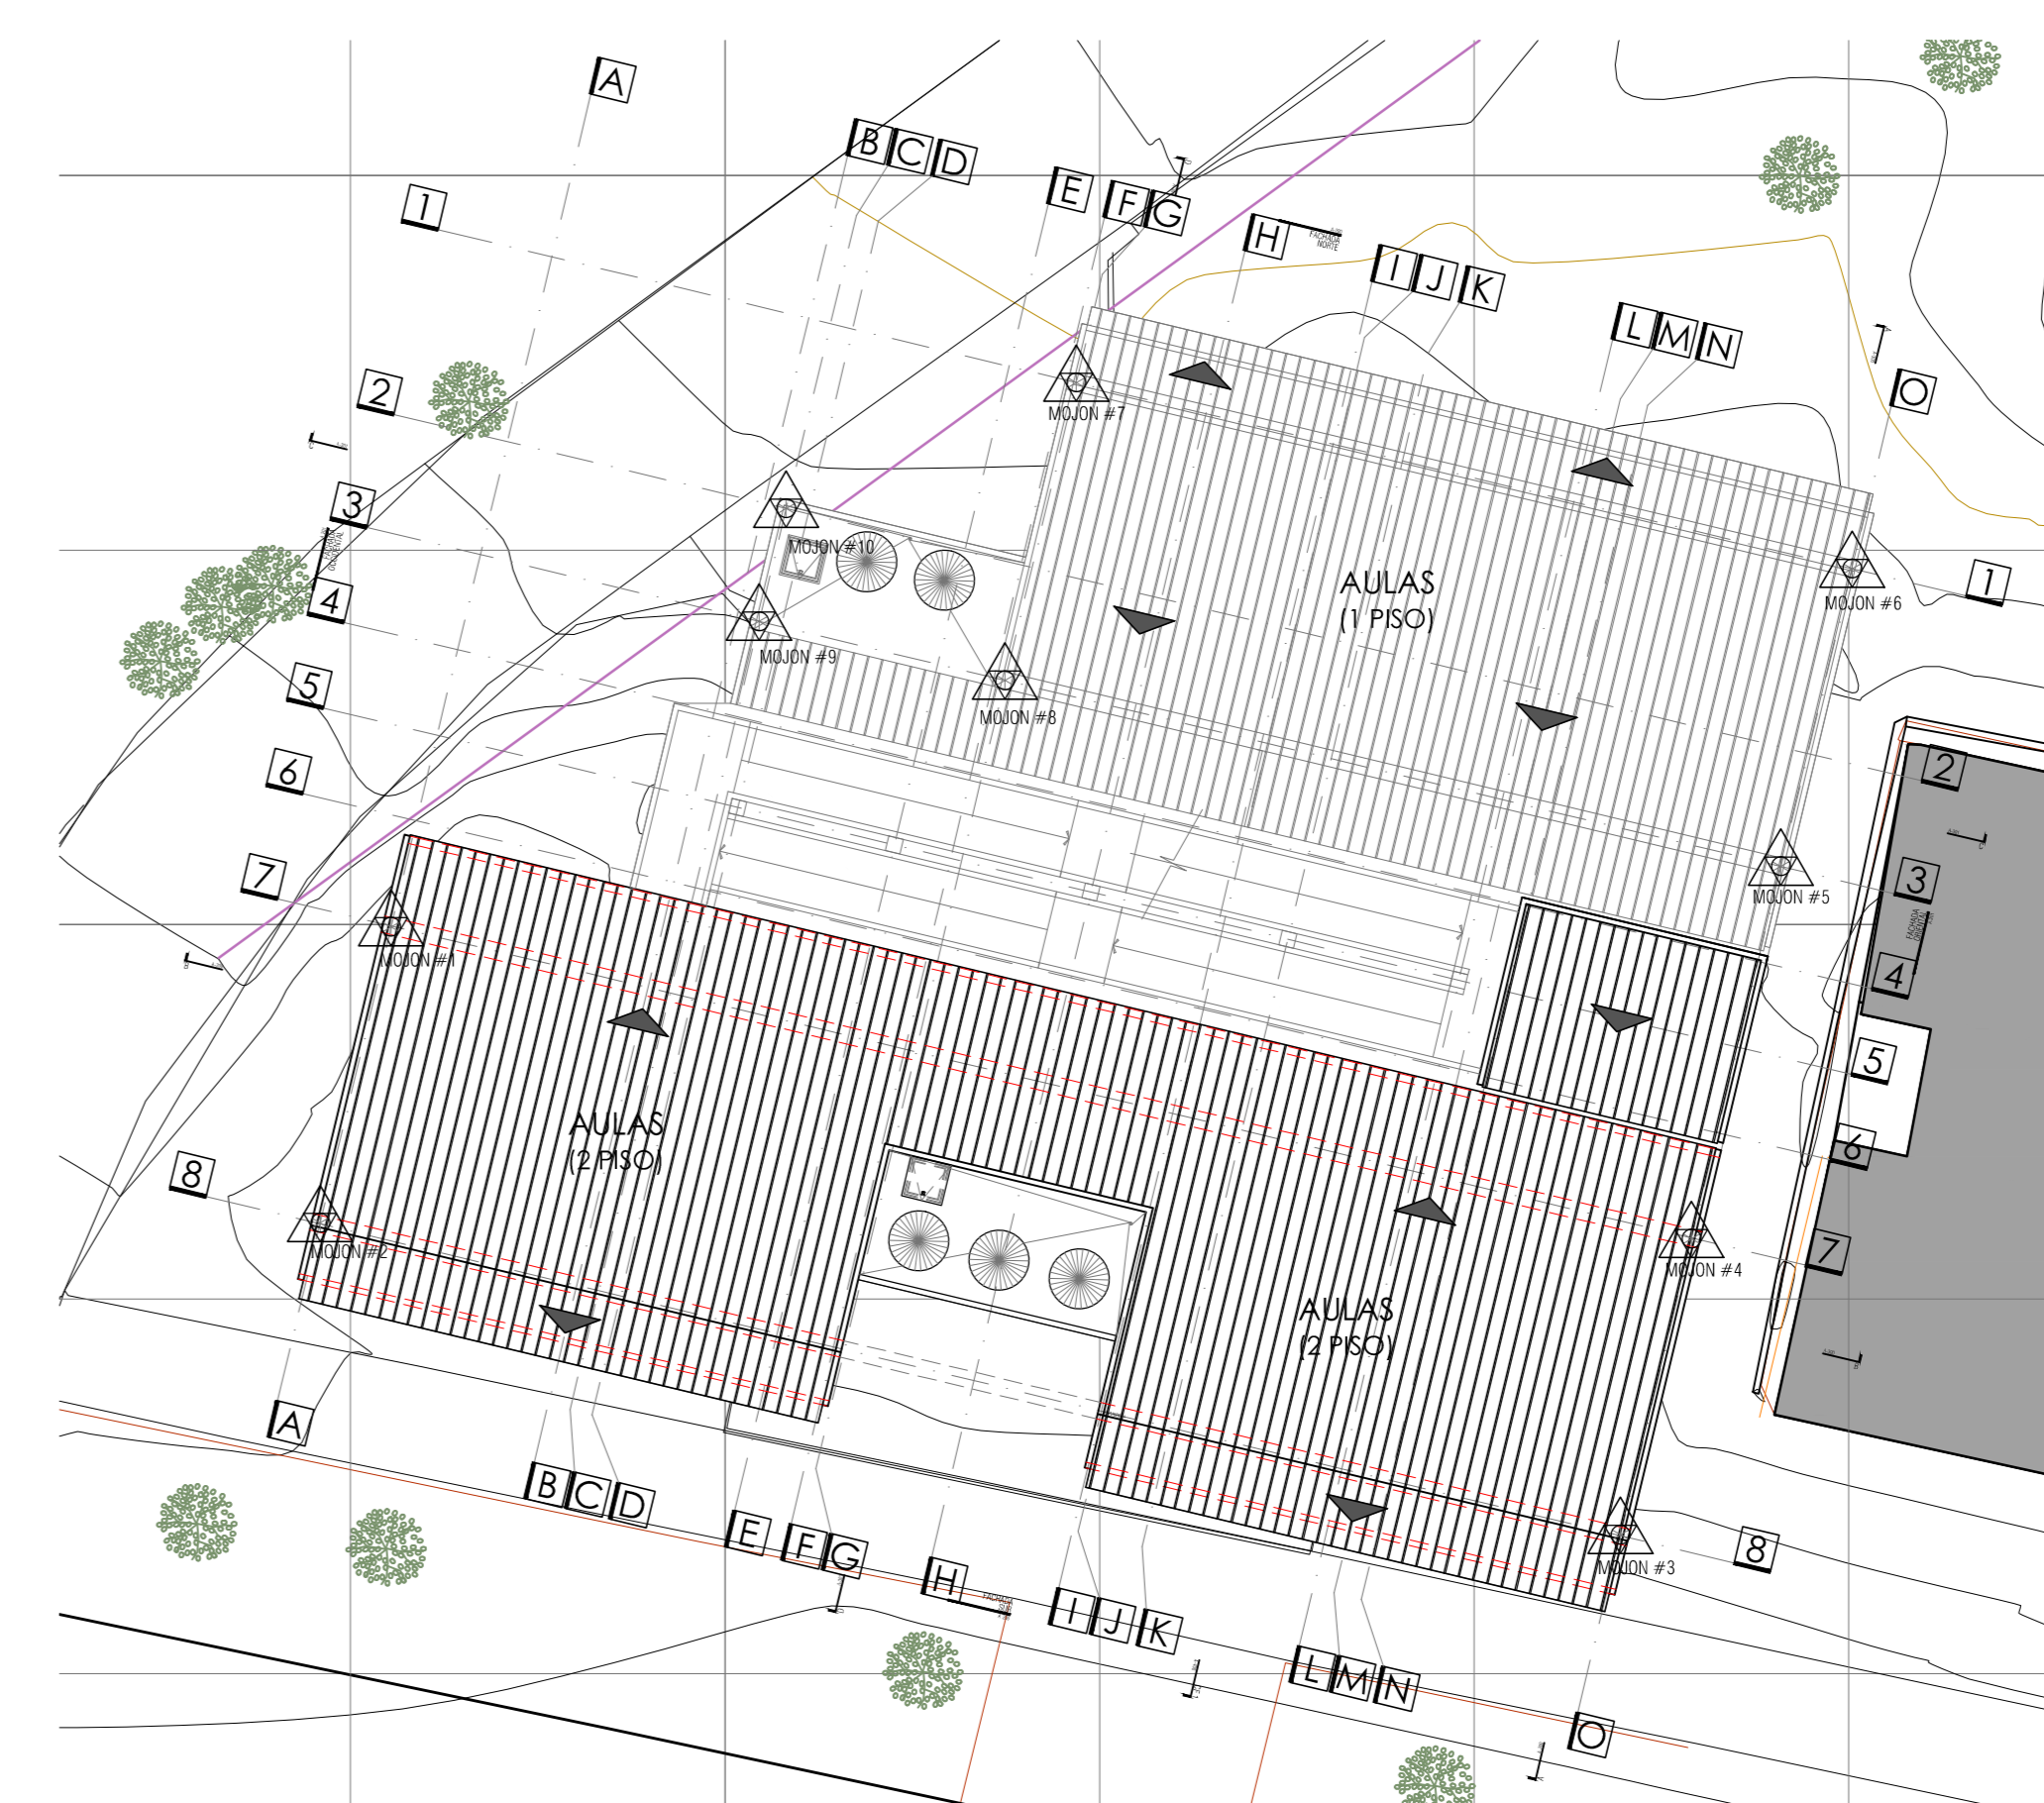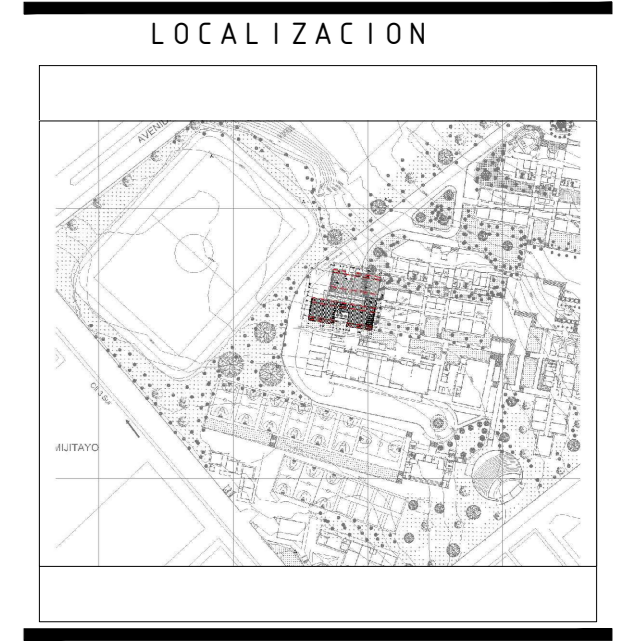


RESUMEN ÁREAS GENERALES	
ÁREA CONSTRUIDA PRIMER PISO	7.583,272 m ²
ÁREA LIBRE PRIMER PISO	52.416,728 m ²
ÁREA TOTAL CONSTRUIDA	13.355,938 m ²

CUADRO DE INDICES	
INDICES OCUPACIÓN	0,126
INDICES CONSTRUCCIÓN	0,222

NOTA: EL INCUMPLIMIENTO DE LOS INDICES, OBLIGA A LA INSTITUCIÓN EDUCATIVA A DEMOLER LAS EDIFICACIONES NECESARIAS PARA CUMPLIR ESTE REQUERIMIENTO, SEGUN SUS PRIORIDADES Y NECESIDADES EN EL TIEMPO QUE ESTA CONSIDERE, POR LO TANTO EL CONSTRUCTOR NO TIENE NINGUNA INERENCIA SOBRE ESTAS DEMOLICIONES.

PROYECTO JORNADA ÚNICA
Jornada Única
 MINEDUCACIÓN
 Ministerio de Educación Nacional
 Bogotá, Colombia

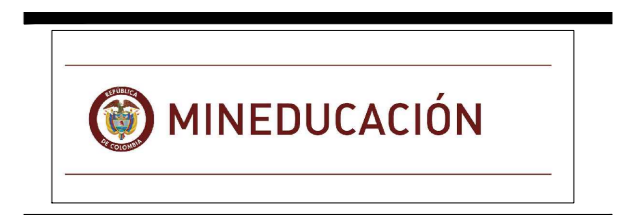

Nº CONTRATO:
 PAF-JU09-G09DC-2015



CONSTRUCCIONES RUBAU - SUCURSAL COLOMBIA
 Bogotá, Colombia
 INTERVENTORIA
 CONSORCIO
 JORNADA UNICA BCG

ARQ. EDUARDO RUGELES
 MATRÍCULA PROF: 68700-49940STD
 ARQUITECTO DISEÑADOR:

ARQ. ADRIANA YOLIMA PARRA
 M.P. A25302004-52869259
 DIRECTOR DE CONSULTORIA.

ARQ. NOHORA RAQUEL PONGUTA
 MAT. Nº 2570652129 CND
 EQUIPO DE DISEÑO
 ARQUITECTONICO

ARQUITECTO ENCARGADO:
 ARQ. MANUEL ANTONIO ENCISO SANCHEZ
 MAT. Nº 25700 0172 CND

ARQ. DIANA MILENA AVENDAÑO BRUALDO
 MAT. Nº A25042004-46681798

LOCALIZACIÓN
 MUNICIPIO DE PASTO
 DEPARTAMENTO DE NARIÑO

PROYECTO:
**I.E. INEM PASTO
 SEDE CENTRAL**

GRUPO 9

CONTIENE:
IMPLANTACIÓN

ESCALA: FECHA:
 INDICADA FEBRERO 2017

PLANO No. DE 01
P-70-A / A-001 14