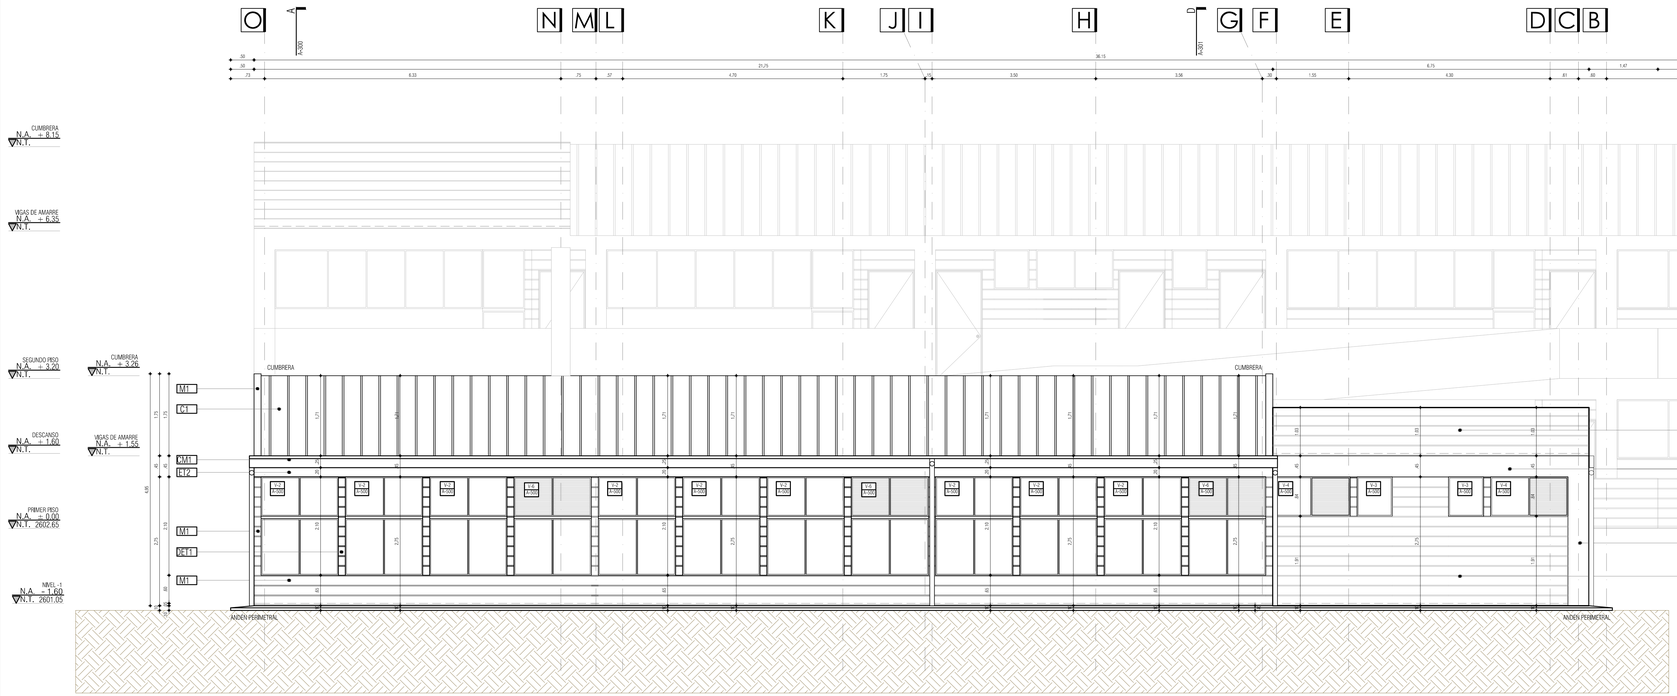

CUADRO DE ESPECIFICACIONES TÉCNICAS

SECTOR	REF.	DESCRIPCION MATERIAL
MAMPOSTERIA	M1	MUROS DIVISORIOS EN MAMPOSTERIA BLOQUE DE CONCRETO A LA VISTA 0.12 x 0.19 x 0.39 O SIMILAR; CON PERFORACIÓN VERTICALES, ANCLAJES, ETC.
	M2	MUROS INTERIORES EN MAMPOSTERIA BLOQUE No.4 O SIMILAR - PANETADO Y PINTADO VINILO TIPO 1 TRES MANOS, COLOR BLANCO.
	M3	MUROS INTERIORES EN MAMPOSTERIA PAÑETADO Y ENCHAPADO EN BALDOSA DE .20S x .30 O SIMILAR COLOR BLANCO, HASTA UNA ALTURA DE 1.80 m EN TODOS LAS ZONAS HUMEDAS.
	M4	MUROS EN CALADOS DE CONCRETO A LA VISTA 0.19 x 0.19 x 0.19 O SIMILAR.
PISOS	AP1	PISO EN CONCRETO ENDURECIDO COLOR GRIS CLARO ACABADO LISO.
	AP2	PISO EN CONCRETO ESCOBILLADO COLOR GRIS CLARO.
	AP3	BALDOSA CERAMICA TRAFICO 4, ANTIDESLIZANTE .30S x .30S O SIMILAR COLOR GRIS.
	AP4	PISO EN TABLON DE GRES TIPO SAHARA CON GUARDAESCOBA DEL MISMO MATERIAL Y COLOR.
CUBIERTA	C1	CUBIERTA TIPO TEJA-ACUSTICA EN FIBRA DE CARBONO UPVC O SIMILAR, COLOR GRIS.
	C2	CUBIERTA TRASLUCIDA
	C3	PLACA DE CONCRETO A LA VISTA COLOR GRIS.
	CM1	CANAL METALICA PINTADA COLOR BLANCO. DESARROLLO APROX. 1.20, BALANTE TUBULAR EN PVC. VER PLANO HIDROSANITARIO

SECTOR	REF.	DESCRIPCION MATERIAL
ESTRUCTURA	ET1	COLUMNAS EN CONCRETO A LA VISTA COLOR GRIS.
	ET2	VIGAS EN CONCRETO A LA VISTA COLOR GRIS.
ALTAJIA	A1T	ALTAJIA Y EL ANCHES EN LAMINA CAL.LVANIZADA, PINTADA EN EL COLOR BLANCO REF. RAL 9010
BARANDAS	B1	BARANDA METALICA CON TUBULARES METALICOS, PINTADOS COLOR REF. RAL 1016 O SIMILAR.

VERSIONES

FECHA:	OBSERVACIONES
10-02-2017	VERSIÓN 1

LOCALIZACION

PROYECTO JORNADA ÚNICA

Jornada Única

MINEDUCACIÓN · TODOS POR UN NUEVO PAÍS

Ministerio de Educación Nacional
Bogotá, Colombia

MINEDUCACIÓN

Findeter Financiera del Desarrollo

FINDETER - FINANCIERA DEL DESARROLLO TERRITORIAL
Bogotá, Colombia

No CONTRATO:

PAF-JU09-G09DC-2015

RUBAU Colombia

CONSTRUCCIONES RUBAU - SUCURSAL COLOMBIA
Bogotá, Colombia

INTERVENTORIA
CONSORCIO
JORNADA UNICA BCG

ARQ. EDUARDO RUGELES
MATRICULA PROF: 68700-49940STD
ARQUITECTO DISEÑADOR :

ARQ. ADRIANA YOLIMA PARRA
M.P. A25302004-52869259
DIRECTOR DE CONSULTORIA.

ARQ. NOHORA RAQUEL PONGUTA
MAT. N° 2570052129 CND
EQUIPO DE DISEÑO ARQUITECTONICO

JGSZ ATELIER SAS

ARQUITECTO ENCARGADO.

ARQ. MANUEL ANTONIO ENCISO SANCHEZ
MAT. N° 25700 0172 CND

ARQ. DIANA MILENA AVENDAÑO BRIJALDO
MAT. N° A25042004-46681798

LOCALIZACION :
MUNICIPIO DE PASTO
DEPARTAMENTO DE NARIÑO

PROYECTO :

I.E. INEM PASTO
SEDE CENTRAL

GRUPO 9

CONTIENE :

FACHADA NORTE
FACHADA SUR

ESCALA : 1 _ 50

FECHA : FEBRERO 2017

PLANO No. P-70-A / A-200

DE 07 14