



CUADRO DE ESPECIFICACIONES TÉCNICAS		DESCRIPCIÓN MATERIAL
SECTOR	REF.	DESCRIPCIÓN MATERIAL
MAMPOSTERÍA	M1	MURS EXTERIORES EN MAMPOSTERÍA BLOQUE DE CONCRETO A LA VISTA 0.12 x 0.19 x 0.39 O SIMILAR.
	M2	CONFECCIONES VERTICALES: ANCLAJES, ETC.
	M3	MURS INTERIORES EN MAMPOSTERÍA BLOQUE No.4 O SIMILAR. PANEADO Y PINTADO VINILO TIPO 1 TRES MANOS. COLOR BLANCO.
	M4	MURS INTERIORES EN MAMPOSTERÍA PANEADO Y ENCHAPADO EN BALDOSA DE 205 x 301 O SIMILAR COLOR BLANCO. PASTA UNA ALTIMA DE 1.80 cm EN TODAS LAS ZONAS HUMEDAS.
PSIS	API	MURS EN CALAJOS DE CONCRETO A LA VISTA 0.19 x 0.19 x 0.19 O SIMILAR.
	API	PSIS EN CONCRETO ENDURECIDO COLOR GRIS CLARO ACABADO LISO.
ESTRUCTURA	ET1	COLUMNAS EN CONCRETO A LA VISTA COLOR GRIS.
	ET2	VIGAS EN CONCRETO A LA VISTA COLOR GRIS.
ALFARJA	AJ1	ALFARJA Y FANDEOS EN LAMINA GALVANIZADA. PINTADA EN COLOR BLANCO REF. RAL 9010.
BARANDAS	B1	BARANDAS METÁLICAS CON TUBILARES METÁLICOS. PINTADOS COLOR REF. RAL 1016 O SIMILAR.
CORTASOL	CS1	CORTASOL EN LAMINA METÁLICA PINTADO EN COLOR AMARILLO REF. RAL 1016 O SIMILAR. REMITIRSE A LOS PLANOS ESTRUCTURALES.
SECTOR	REF.	DESCRIPCIÓN MATERIAL
PSIS	PF1	PSIS EN CONCRETO ESCOBILLADO COLOR GRIS CLARO.
	PF2	BALDOSA CERÁMICA TIPOCO 4. ANTIDESLIZANTE. 305 x 305 O SIMILAR. COLOR BLANCO. INSTALADA EN TODOS LOS BAÑOS.
	PF3	PSIS EN TABLÓN DE GRES TIPO SHARA CON GUARASCORRAL DEL MISMO MATERIAL Y COLOR.
	PF4	CUBIERTA TIPO TERMO-ACÚSTICA EN FIBRA DE CARBONO UPVC O SIMILAR. COLOR POR DEFINIR.
CUBIERTA	C1	CUBIERTA TRANSLUCIDA
	C2	PLACA DE CONCRETO A LA VISTA COLOR GRIS.
	C3	CANAL METÁLICA PINTADA COLOR BLANCO. DESARROLLO APROX. 1.20. BAJANTE TUBULAR EN PVC. VER PLANO HERRAMIENTARIO.
	CM1	

VERSIONES	
FECHA:	OBSERVACIONES
10-02-2017	VERSION 1

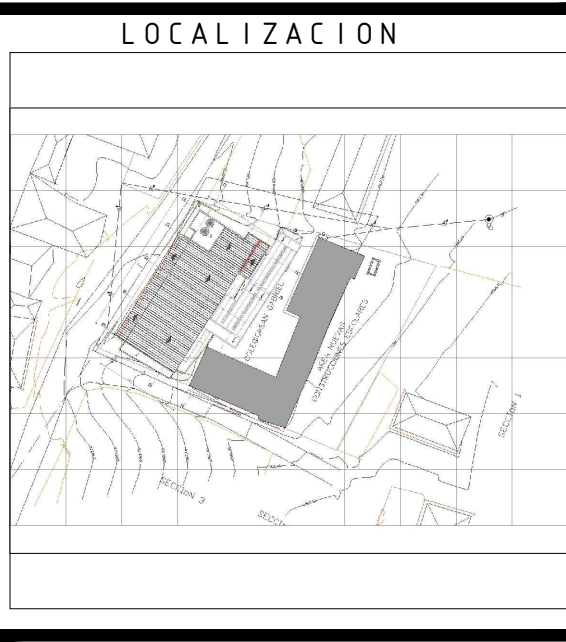

PROYECTO JORNADA ÚNICA
Jornada Única
 MINEDUCACIÓN
 Ministerio de Educación Nacional
 Bogotá, Colombia

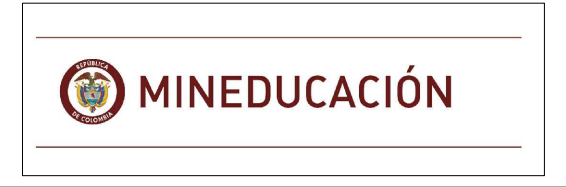

No. CONTRATO:
 PAF-JU09-G09DC-2015



CONSTRUCCIONES RUBAU - SUCURSAL COLOMBIA
 Bogotá, Colombia

INTERVENTORIA
 CONSORCIO
 JORNADA ÚNICA BCG

ARQ. EDUARDO RUGELES
 MATRÍCULA PROF. 68700-49940STD

ARQUITECTO DISEÑADOR:
 ARQ. ADRIANA YOLIMA PARRA
 M.P. A25302004-52869259

DIRECTOR DE CONSULTORIA:
 ARQ. NHOIRA RAQUEL PONGUITA
 MAT. N° 2570052129 CND

EQUIPO DE DISEÑO
 ARQUITECTÓNICO
JGS2 ATELIER SAS

ARQUITECTO ENCARGADO:
 ARQ. MANUEL ANTONIO ENCISO SANCHEZ
 MAT. N° 25700 0172 CND

ARQ. DIANA MILENA AVENDAÑO BRUALDO
 MAT. N° A25042004-46681798

LOCALIZACIÓN:
 MUNICIPIO DE PASTO
 DEPARTAMENTO DE NARIÑO

PROYECTO:
**I.E. SOCORRO
 SAN GABRIEL**

GRUPO 9

CONTIENE:
**PLANTA
 PRIMER PISO**

ESCALA: 1/50
 FECHA: FEBRERO 2017

PLANO No. P-70-D / A-100 DE 03
 15

C.E.M. EL SOCORRO SAN GABRIEL
 PASTO
 PLANTA 1
 ESC 1/50