


I.E SOCORRO SAN GABRIEL
FACHADA SUR
ESC 1 _ 50

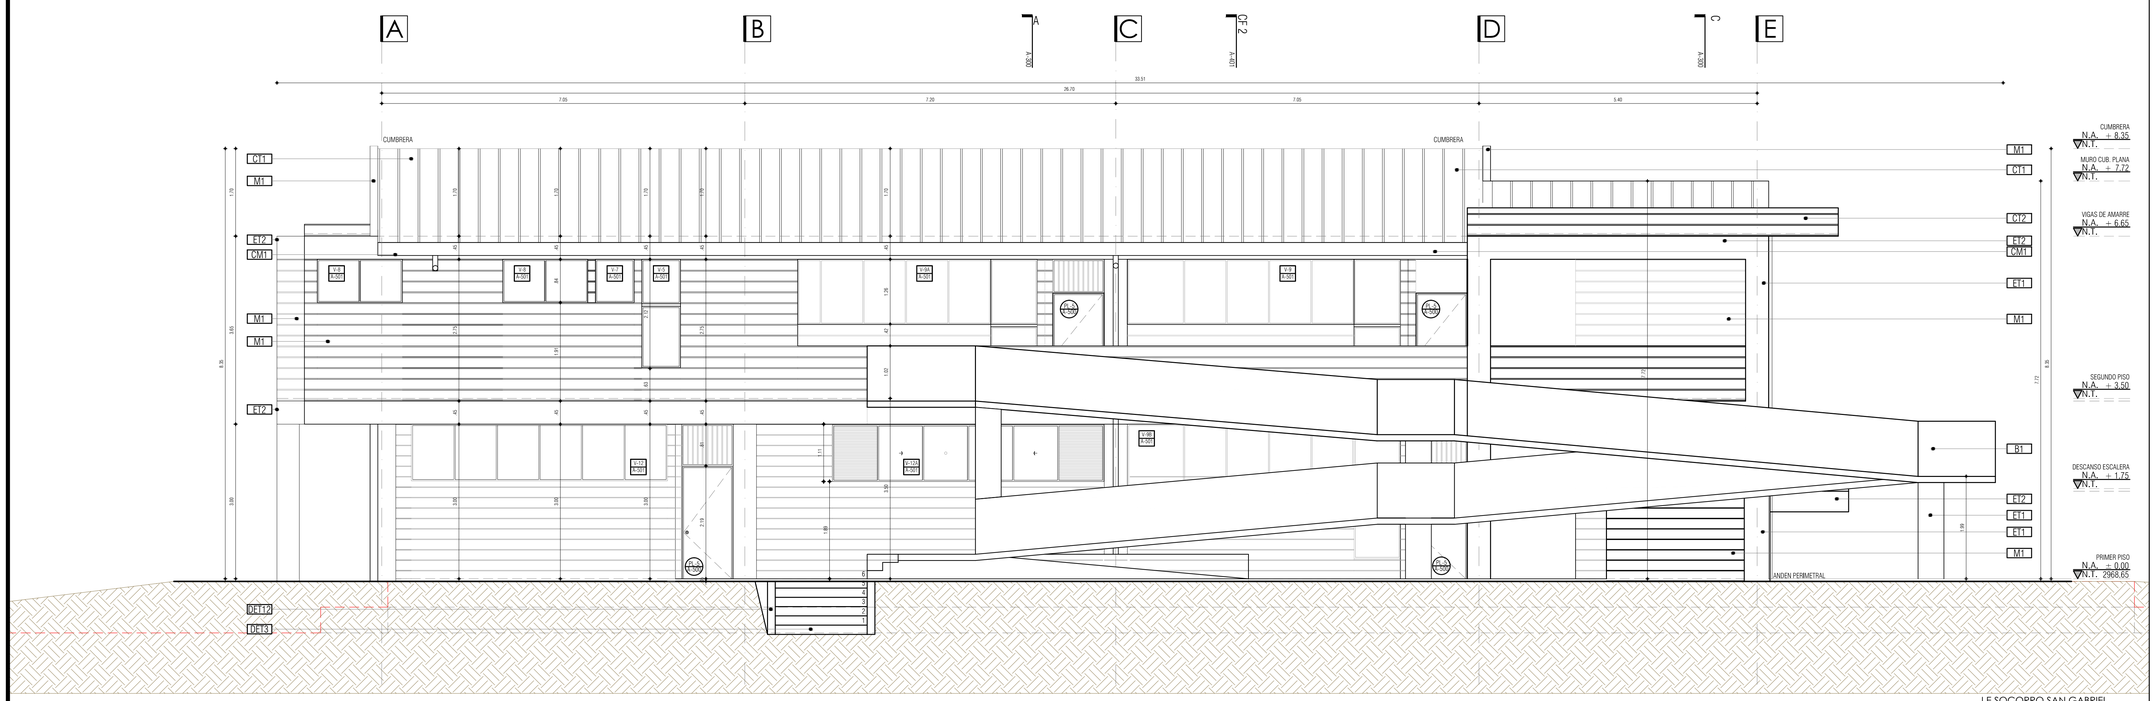


I.E SOCORRO SAN GABRIEL
FACHADA NORTE
ESC 1 _ 50

## CUADRO DE ESPECIFICACIONES TÉCNICAS

| SECTOR | REF. | DESCRIPCION MATERIAL |
|---|---|---|
| MAMPOSTERIA | M1 | MUROS EXTERIORES EN MAMPOSTERIA BLOQUE DE CONCRETO A LA VISTA 0.12 x 0.19 x 0.39 O SIMILAR, CON PERFORACIÓN VERTICALES, ANCLAJES, ETC. |
| | M2 | MUROS INTERIORES EN MAMPOSTERIA BLOQUE No4 O SIMILAR, PAÑETADO Y PINTADO VINILO TIPO 1 TRES MANOS, COLOR BLANCO. |
| | M3 | MUROS INTERIORES EN MAMPOSTERIA PAÑETADO Y ENCHAPADO EN BALDOSA DE .205 x .30 O SIMILAR COLOR BLANCO, HASTA UNA ALTURA DE 1.80 m EN TODOS LAS ZONAS HUMEDAS. |
| | M4 | MUROS EN CALADOS DE CONCRETO A LA VISTA 0.19 x 0.19 O 0.19 O SIMILAR. |
| PISOS | AP1 | PISO EN CONCRETO ENDURECIDO COLOR GRIS CLARO ACABADO LISO. |
| PISOS | AP2 | PISO EN CONCRETO ESCOBILLADO COLOR GRIS CLARO. |
| | AP3 | BALDOSA CERAMICA TRÁFICO 4, ANTIDESLIZANTE .305 x .305 O SIMILAR, COLOR BLANCO. INSTALADA EN TODOS LOS BAÑOS. |
| | AP4 | PISO EN FABLON DE GRES TIPO SAHARA CON GUARDAESCOBA DEL MISMO MATERIAL Y COLOR. |
| CUBIERTA | C1 | CUBIERTA TIPO TERMO-ACUSTICA EN FIBRA DE CARBONO UPVC O SIMILAR, COLOR POR DEFINIR. |
| | C2 | CUBIERTA TRASLUCIDA |
| | C3 | PLACA DE CONCRETO A LA VISTA COLOR GRIS. |
| | CM1 | CANAL METÁLICA PINTADA COLOR BLANCO, DESARROLLO APROX. 1.20, BAJANTE TUBULAR EN PVC. VER PLANO HIDRO/SANITARIO |

## CUADRO DE ACABADOS
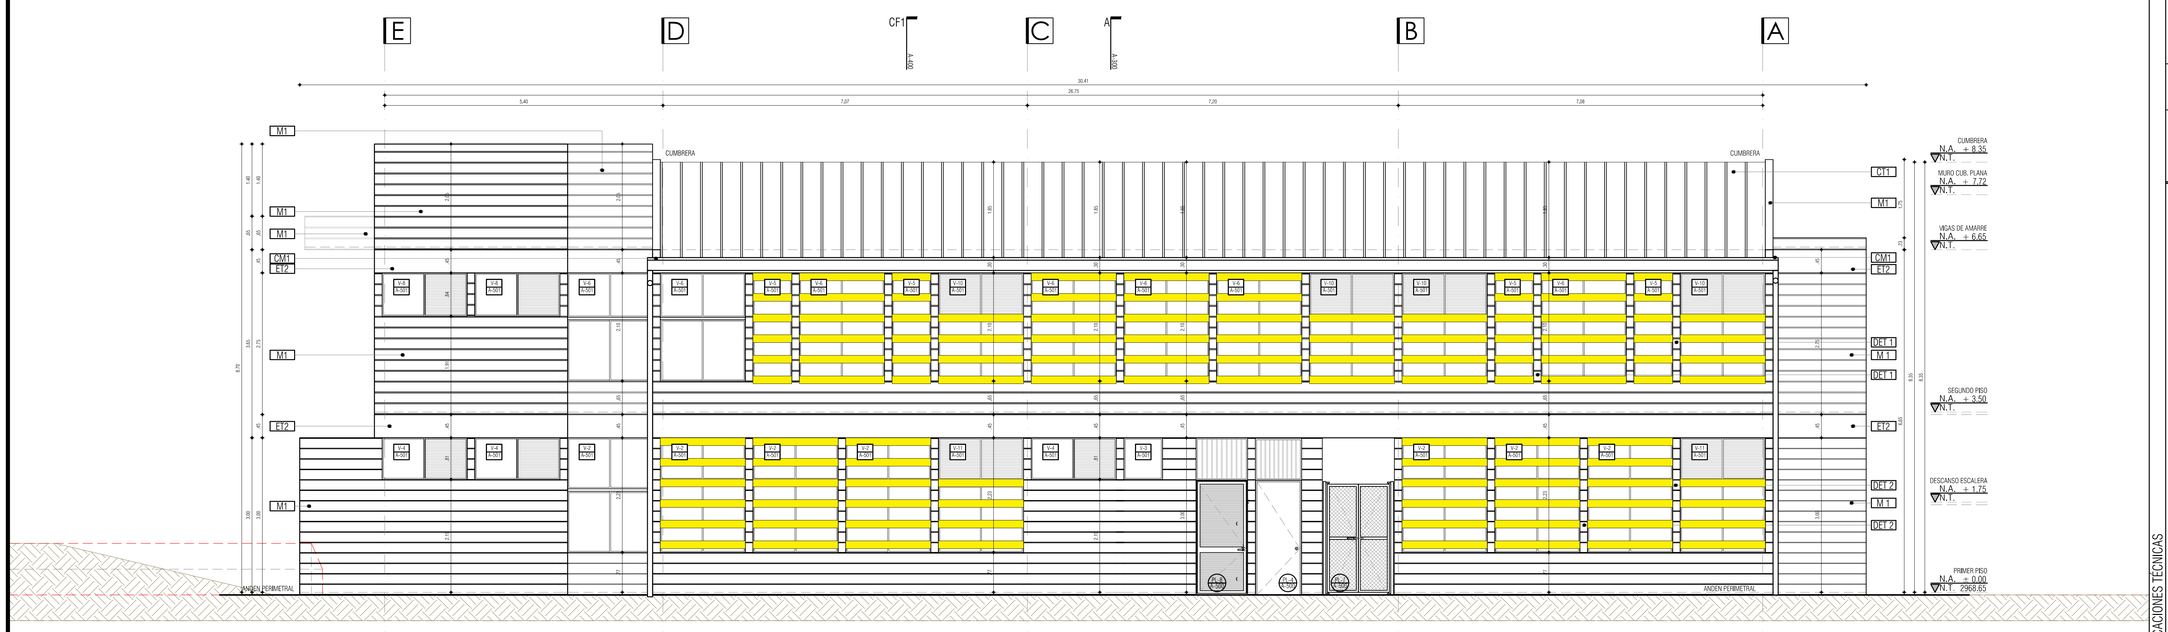
| SECTOR | REF. | DESCRIPCION MATERIAL |
|---|---|---|
| ESTRUCTURA | ET1 | COLUMNAS EN CONCRETO A LA VISTA COLOR GRIS. |
| | ET2 | VIGAS EN CONCRETO A LA VISTA COLOR GRIS. |
| ALFAJIA | AJ1 | ALFAGIA Y FLANCHES EN LAMINA GALVANIZADA, PINTADA EN EL COLOR BLANCO REF. RAL 9010 |
| BARANDAS | B1 | BARANDA METALICA CON TUBULARES METALICOS, PINTADOS COLOR REF. RAL 1016 O SIMILAR. |
| CORTASOL | CS1 | CORTASOL EN LAMINA METALICA PINTADO EN COLOR AMARILLO REF. RAL 1016 O SIMILAR, REMITIRSE A LOS PLANOS ESTRUCTURALES |

## VERSIONES

| FECHA: | OBSERVACIONES |
|---|---|
| 10-02-2017 | VERSIÓN 1 |

LOCALIZACION

**PROYECTO JORNADA ÚNICA**

Jornada Única

MINEDUCACIÓN · TODOS POR UN NUEVO PAÍS

**Ministerio de Educación Nacional**
Bogotá, Colombia

MINEDUCACIÓN

Findeter Financiera del Desarrollo

**FINDETER - FINANCIERA DEL DESARROLLO TERRITORIAL**
**Bogotá, Colombia**

No CONTRATO:

PAF-JU09-G09DC-2015

RUBAU Colombia

**CONSTRUCCIONES RUBAU - SUCURSAL COLOMBIA**
Bogotá, Colombia

INTERVENTORIA
**CONSORCIO**
**JORNADA UNICA BCG**

ARQ. EDUARDO RUGELES
MATRICULA PROF: 68700-49940STD

ARQUITECTO DISEÑADOR :

ARQ. ADRIANA YOLIMA PARRA
M.P. A25302004-52869259

DIRECTOR DE CONSULTORIA.

ARQ. NOHORA RAQUEL PONGUTA
MAT. N° 2570052129 CND

EQUIPO DE DISEÑO ARQUITECTONICO

JGSZ.ATELIER SAS

ARQUITECTO ENCARGADO.

ARQ. MANUEL ANTONIO ENCISO SANCHEZ
MAT. N° 25700 0172 CND

ARQ. DIANA MILENA AVENDAÑO BRIJALDO
MAT. N° A25042004-46681798

LOCALIZACION:

MUNICIPIO DE PASTO
DEPARTAMENTO DE NARIÑO

PROYECTO:

# I.E. SOCORRO SAN GABRIEL

## GRUPO 9

CONTIENE:

## FACHADA SUR FACHADA NORTE

ESCALA: 1 _ 50

FECHA: FEBRERO 2017

PLANO No. P-70-D / A-200

DE 06 / 15