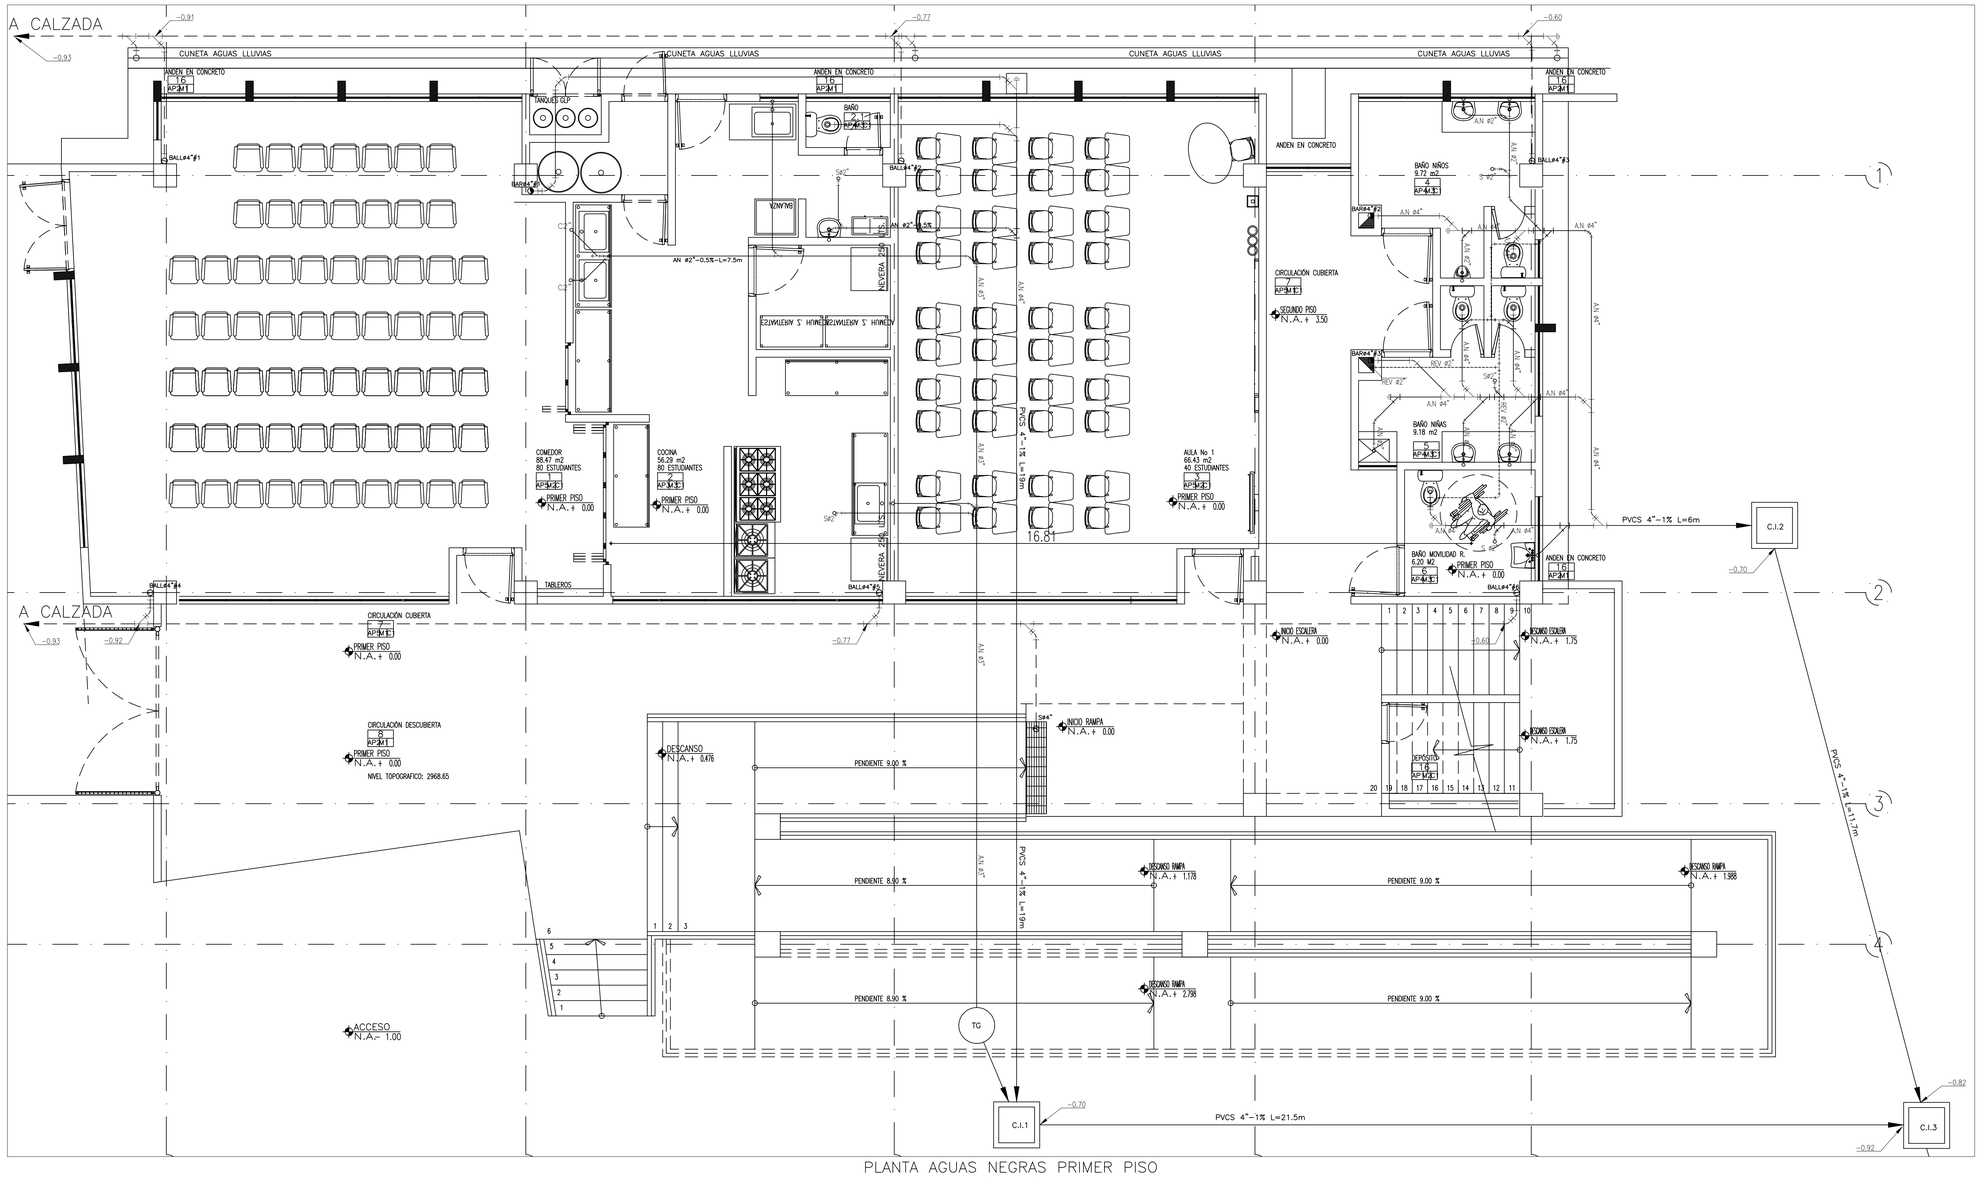

PLANTA AGUAS NEGRAS PRIMER PISO
DETALLE 1
ESCALA 1:25

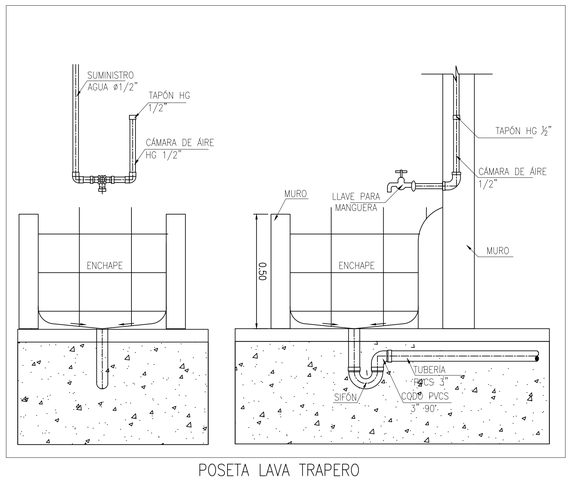

POSETA LAVA TRAPERO
DETALLE TIPO
ESCALA 1:25

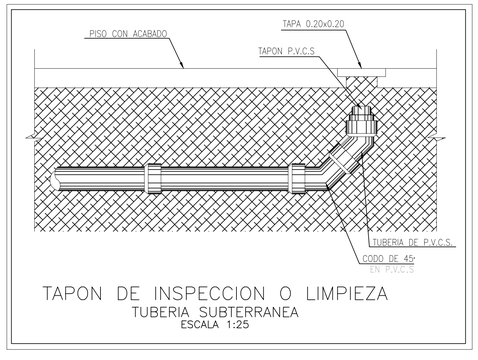

TAPON DE INSPECCION O LIMPIEZA
TUBERIA SUBTERRANEA
ESCALA 1:25

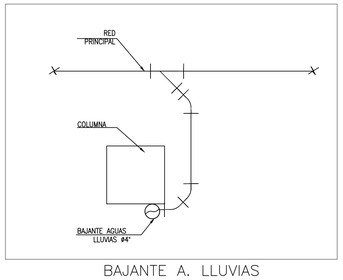

BAJANTE A. LLUVIAS
DETALLE TIPO
ESCALA 1:20

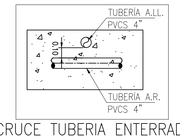

CRUCE TUBERIA ENTERRADA
DETALLE TIPO
ESCALA 1:25

NOTAS:
1- UNA VEZ SE CONSTRUYA Y SE DE AL SERVIVIO EL ALCANTARILLADO PROYECTADO, SE DEBE HACER LA RESPECTIVA CONECCIÓN DOMICILIARÍA. PROVICIONALMENTE LAS AGUAS RESIDUALES SE DISPONDRÁN EN EL SISTEMA SÉPTICO PROYECTADO.
2- PARA LA INSTALACIÓN DE BOCAS DE SUMINISTRO Y SALIDAS SANITARIAS DE LOS APARATOS SANITARIOS, EL CONTRATISTA DEBE CONSULTAR LOS MANUELES DE INSTALACIÓN DEL FABRICANTE.
3- EL DIAMETRO DE ACOMETIDA DE LOS PUNTOS HIDRAULICOS PARA TODOS LOS APARATOS ES DE 1/2".
4- LAS REDES DE SUMINISTRO DE AGUA, Y DESAGÜES DE AGUAS RESIDUALES SERÁN EN PVC SEGUN LO INDUCADO EN LAS ESPECIFICACIONES.
5- LA TUBERIA DE GAS SERÁ EN COBRE TIPO "L"
6- EL CONTRATISTA HARÁ EL REPLANTEO Y VERIFICACIÓN TOPOGRÁFICA ANTES DE INICIAR LAS EXCAVACIONES PARA LA INSTALACIÓN DE REDES.
7- PARA LA INSTALACIÓN DEL POZO SÉPTICO, LA TRAMPA DE GRASAS Y LAS CAJAS DE DISTRIBUCIÓN; EL CONTRATISTA DEBE SEGUIR LAS RECOMENDACIONES INDICADAS EN EL CATALOGO DEL FABRICANTE.

CONVENCIONES

ALL	
AR	
AFP	
AI	
GAS	
REV Y VENT	
CAJAS Y ACCESORIOS	
C.I	CAJA DE INSPECCION
ALL	CAJA DE AGUAS LLUVIAS
BALL#4"	
BAR#4"	
VENT#4"	
REV#2"	
SEMI CODO 4"	
YE 4"	
SEMI CODO 2"	
YE 2"	
YE 4"x2"	
G.I.	GABINETE INCENDIO

VERSIONES

FECHA:	OBSERVACIONES
17-02-2017	VERSIÓN 1

LOCALIZACION

PROYECTO JORNADA ÚNICA

Jornada Única

MINEDUCACIÓN — TODOS POR UN NUEVO PAÍS

Ministerio de Educación Nacional
Bogotá, Colombia

.\MINEDUCACION.png

Findeter Financiera del Desarrollo

FINDETER - FINANCIERA DEL DESARROLLO TERRITORIAL
Bogotá, Colombia

No CONTRATO:
PAF-JU09-G09DC-2015

RUBAU Colombia

CONSTRUCCIONES RUBAU - SUCURSAL COLOMBIA
Bogotá, Colombia

INTERVENTORIA
CONSORCIO
JORNADA UNICA BCG

ARQ. EDUARDO RUGELES
MATRICULA PROF: 68700-49940STD

ESPECIALISTA HIDROSANITARIO :

ING. EDWARD A. SARMIENTO RINCÓN.
T.P. No. 15236131995 BYC

DIRECTOR DE CONSULTORIA.

ARQ. NOHORA RAQUEL PONGUTA
MAT. N° 2570052129 CND

EQUIPO DE DISEÑO HIDROSANITARIO

INGENIERO ESPECIALISTA.

ING. IVAN MAURICIO FORERO GARCIA
MAT. N° 15236091728 BYC

LOCALIZACION:
MUNICIPIO DE PASTO
DEPARTAMENTO DE NARIÑO

PROYECTO:
I.E. SOCORRO SAN GABRIEL

GRUPO 9

CONTIENE:
SISTEMA AGUAS RESIDUALES PRIMER PISO

ESCALA: INDICADAS
FECHA: FEBRERO 2017

PLANO No. HS-SG-02
DE 2 5