

NOTA: LAS ÁREAS DEFINIDAS EN LA ESCRITURA 5.60342 NO CORRESPONDEN CON LAS DETERMINADAS EN LA DELIMITACIÓN PREDIAL DEL IGAC 2238.30M2

RESUMEN DE ÁREAS LOTE	
ÁREA BRUTA LOTE TOTAL	2,238.00 m ²

ÁREAS PROYECTO NUEVO	
ÁREA CONSTRUIDA PRIMER PISO	345.85 m ²
ÁREA CONSTRUIDA SEGUNDO PISO	336.00 m ²
ÁREA TOTAL CONSTRUIDA	701.85 m ²

ÁREAS CONSTRUIDAS EXISTENTES	
ÁREA CONSTRUIDA PRIMER PISO	469.65 m ²
ÁREA CONSTRUIDA SEGUNDO PISO	207.54 m ²
ÁREA TOTAL CONSTRUIDA	677.19 m ²

RESUMEN ÁREAS GENERALES	
ÁREA CONSTRUIDA PRIMER PISO	835.5 m ²
ÁREA LIBRE PRIMER PISO	1402.5 m ²


CUADRO DE INDICES	
INDICE OCUPACIÓN	0.37
INDICE CONSTRUCCIÓN	0.61

NOTA:
 - LAS MODIFICACIONES Y ÁREAS NUEVAS QUE SE ESTAN PLANTEANDO EN ESTE PLANO CORRESPONDEN A LO SOLICITADO POR LA ENTIDAD FINDETER, EL MINISTERIO DE EDUCACIÓN Y LA INTERVENTORIA.
 - LAS ÁREAS ORIGINALES QUE PRESENTÓ EL CONTRATISTA CORRESPONDEN AL RESULTADO DE LA APLICACIÓN DE LA NORMA Y NO CONTIENEN SUBDIVISIONES. LAS ÁREAS Y/O SUBDIVISIONES DE ÁREAS QUE SE DIBujan EN ESTE PLANO SE ESTABLECEN A SOLICITUD DE LA ENTIDAD FINDETER, EL MINISTERIO DE EDUCACIÓN Y LA INTERVENTORIA.


Nº PLANO	Nº PLANCHA	CONTENIDO
001	A - 001	LISTADO DE PLANOS - CUADRO DE ÁREAS - LOCALIZACIONES
002	A - 002	CORTES GENERALES
003	A - 100	PLANTA PRIMER PISO
004	A - 101	PLANTA SEGUNDO PISO
005	A - 102	PLANTA CUBIERTAS
006	A - 200	FACHADA NORTE - FACHADA SUR
007	A - 201	FACHADA ORIENTE - FACHADA OCCIDENTE
008	A - 300	CORTE A-A CORTE B-B
009	A - 301	CORTE C-C CORTE D-D
010	A - 400	CORTE POR FACHADA 1 - DETALLE BATERIA SANITARIA
011	A - 401	CORTE POR FACHADA 2 - DETALLE COCINA
012	A - 500	DETALLE PUERTAS Y VENTANAS
013	A - 501	DETALLE VENTANAS
014	A - 502	DETALLES GENERALES
015	A - 503	DETALLES GENERALES

CUADRO DE MOJONES		
MOJON	NORTE	ESTE
MOJON #1	610652.2194	979610.2182
MOJON #2	610645.8406	979615.2103
MOJON #3	610669.7841	979632.6622
MOJON #4	610663.4053	979637.6543

VERSIONES	
FECHA:	OBSERVACIONES
10-02-2017	VERSION 1

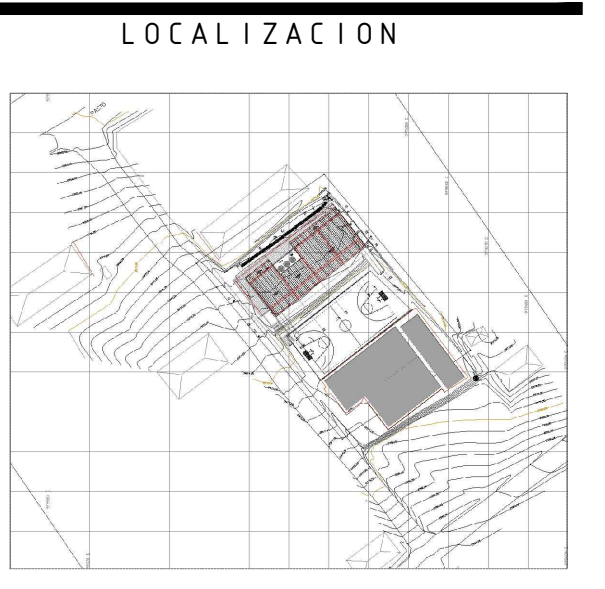


CEM EL SOCORRO CIMARRONES DE ALTAQUER NARIÑO
 ÁREA A INTERVENIR ESC 1 : 500

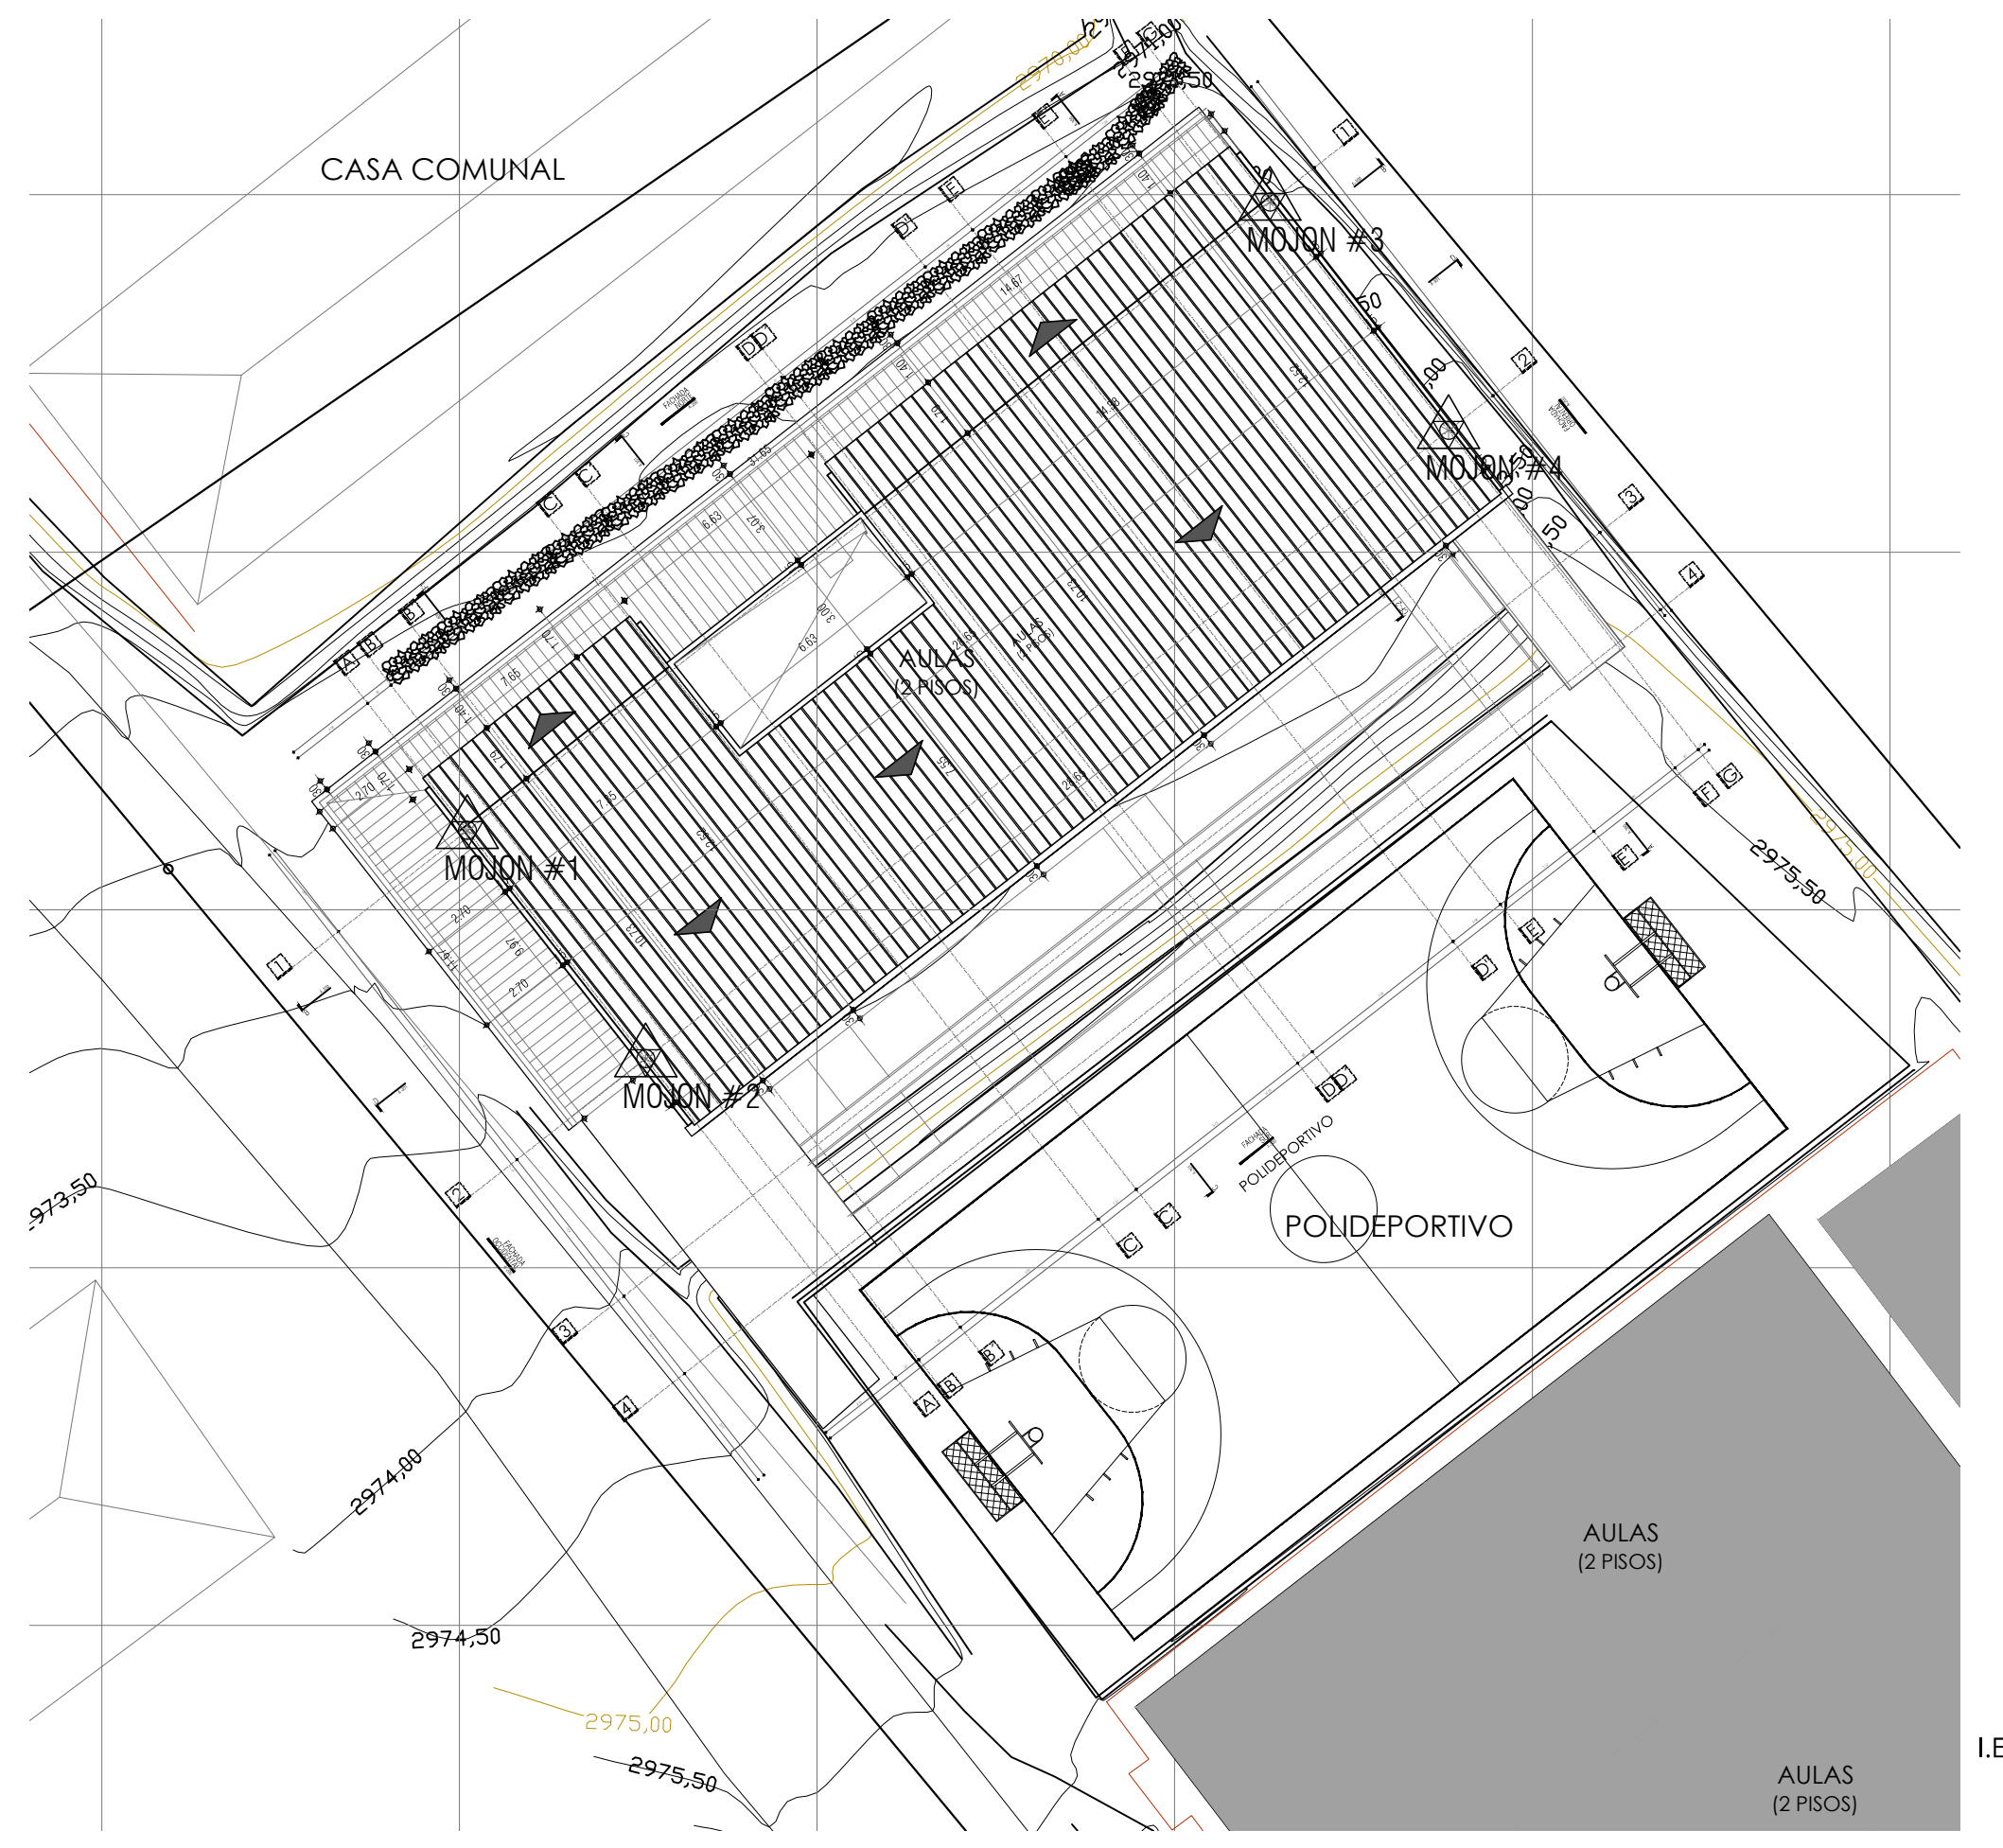

LE SOCORRO CIMARRONES PLANTA LOCALIZACIÓN ESC 1 : 200

LE SOCORRO CIMARRONES PLANTA DE MOJONES ESC 1 : 200


PROYECTO JORNADA ÚNICA
Jornada Única
 MINEDUCACIÓN TODOS POR UN NUEVO PAÍS
 Ministerio de Educación Nacional
 Bogotá, Colombia

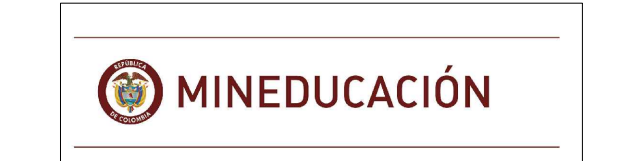

FINDETER - FINANCIERA DEL DESARROLLO TERRITORIAL
 Bogotá, Colombia

No CONTRATO:

PAF-JU09-G09DC-2015

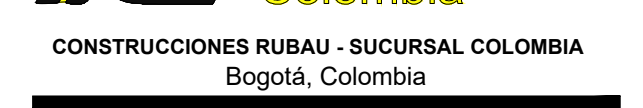

CONSTRUCCIONES RUBAU - SUCURSAL COLOMBIA
 Bogotá, Colombia

INTERVENTORIA
 CONSORCIO
 JORNADA UNICA BCG

ARQ. EDUARDO RUGELES
 MATRICULA PROF: 68700-49940STD

ARQUITECTO DISEÑADOR:

ARQ. ADRIANA YOLIMA PARRA
 M.P. A25302004-52869259

DIRECTOR DE CONSULTORIA:

ARQ. NOHORA RAQUEL PONGUTA
 MAT. N° 2570052129 CND

EQUIPO DE DISEÑO
 ARQUITECTONICO

JGS2 ATELIER SAS
 ARQUITECTO ENCARGADO.

ARQ. MANUEL ANTONIO ENCISO SANCHEZ
 MAT. N° 25700 0172 CND

ARQ. DIANA MILENA AVENDAÑO BRUALDO
 MAT. N° A25042004-46681798

LOCALIZACIÓN:
 MUNICIPIO DE PASTO
 DEPARTAMENTO DE NARIÑO

PROYECTO:
CEM EL SOCORRO CIMARRONES

GRUPO 9

CONTIENE:
LOCALIZACIÓN

ESCALA: FECHA:

INDICADA FEBRERO 2017

PLANO No. DE 01

P-70-B-A-001 15