



CUADRO DE ESPECIFICACIONES TECNICAS	
SECTOR	DESCRIPCION MATERIAL
M1	MUROS EXTERIORES EN MAMPUESTERA BLOQUE DE CONCRETO A LA VISTA 0.12 x 0.19 x 0.19 O SIMILAR, CON PERFORACION VERTICALES, ANCLAJES, ETC.
M2	MUROS INTERIORES EN MAMPUESTERA BLOQUE No. 4 O SIMILAR, PANEADO Y PINTADO UNILO TIPO 1 TRES MANOS, COLOR BLANCO, ALTURA DE 1.80 m EN TODAS LAS ZONAS HUMEDAS.
M3	MUROS INTERIORES EN MAMPUESTERA PANEADO Y ENCHAPADO EN BALDOSA DE 205 x 300 O SIMILAR COLOR BLANCO, HASTA UNA ALTURA DE 1.80 m EN TODAS LAS ZONAS HUMEDAS.
M4	MUROS EN CALAJOS DE CONCRETO A LA VISTA 0.19 x 0.19 x 0.19 O SIMILAR.
AP1	PISO EN CONCRETO ENDURECIDO COLOR GRIS CUARO CARADO LISO.
ESTRUCTURA	PISO EN CONCRETO ESCOBILLADO COLOR GRIS CUARO.
ET1	BALDOSA CERAMICA TIRADO 4, ANTIESLIZANTE, 305 x 305 O SIMILAR, COLOR BLANCO, INSTALADA EN TODOS LOS BANOS.
ALFALIA	PISO EN TABLON DE GRES TIPO SANGRA, CON GUARDAESCALA DEL MISMO MATERIAL Y COLOR.
BARANDAS	CUBIERTA TIPO TEMA-CUBIERTA EN FIBRA DE CARBONO (PVC) SIMILAR, COLOR POR DEFINIR.
ET2	CUBIERTA TRANSLUCIDA.
ET3	PLACA DE CONCRETO A LA VISTA COLOR GRIS.
ET4	CANAL METALICA PINTADA COLOR BLANCO, DESARROLLO APROX. 1.20, BARRANTE TUBULAR EN PVC, VER PLANO HEBERSANTUARIO.

VERSIONES	
FECHA:	OBSERVACIONES
10-02-2017	VERSION 1

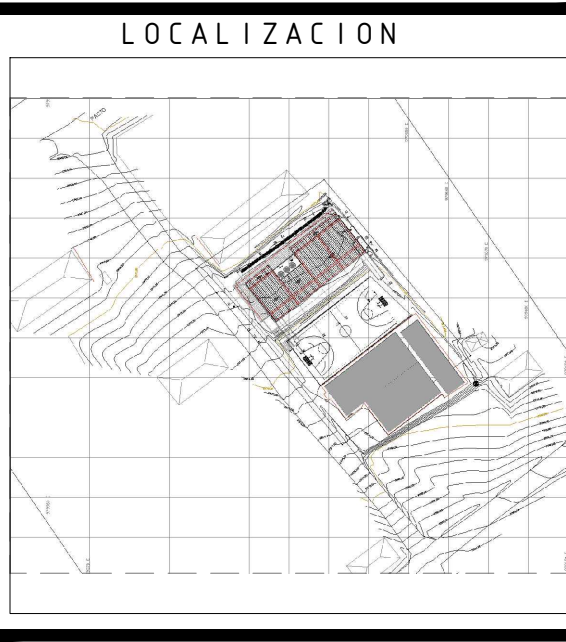

**PROYECTO JORNADA ÚNICA**  
**Jornada Única**  
 MINEDUCACIÓN  
 Ministerio de Educación Nacional  
 Bogotá, Colombia

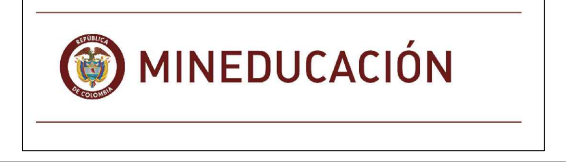

**Findeter**  
 Financiera del Desarrollo  
 FINANCIER - FINANCIERA DEL DESARROLLO TERRITORIAL  
 Bogotá, Colombia

No CONTRATO:  
 PAF-JU09-G09DC-2015



CONSTRUCCIONES RUBAU - SUCURSAL COLOMBIA  
 Bogotá, Colombia  
 INTERVENTORIA  
 CONSORCIO  
 JORNADA UNICA BCG

ARQ. EDUARDO RUGELES  
 MATRICULA PROF: 68700-499403TD

ARQUITECTO DISEÑADOR:  
 ARQ. ADRIANA YOLIMA PARRA  
 M.P. A25302004-52869259

DIRECTOR DE CONSULTORIA:  
 ARQ. NHOIRA RAQUEL PONSUETA  
 MAT. N° 2570052129 CND

EQUIPO DE DISEÑO  
 ARQUITECTONICO  
**JGS2 ATELIER SAS**

ARQUITECTO ENCARGADO:  
 ARQ. MANUEL ANTONIO ENCISO SANCHEZ  
 MAT. N° 25700 0172 CND

ARQ. DIANA MILENA AVENDAÑO BRUALDO  
 MAT. N° A25042004-46681798

LOCALIZACION:  
 MUNICIPIO DE PASTO  
 DEPARTAMENTO DE NARIÑO

PROYECTO:  
**CEM EL SOCORRO  
 CIMARRONES**

**GRUPO 9**

CONTIENE:  
**PLANTA  
 SEGUNDO PISO**

ESCALA:  
 1 : 50

FECHA:  
 FEBRERO 2017

PLANO No. DE 04  
**P-70-B / A-101** 15

EL SOCORRO CIMARRONES  
 PLANTA PISO 2  
 ESC. 1 : 50