


VERSIONES	
FECHA:	OBSERVACIONES
30-01-2017	VERSIÓN 1

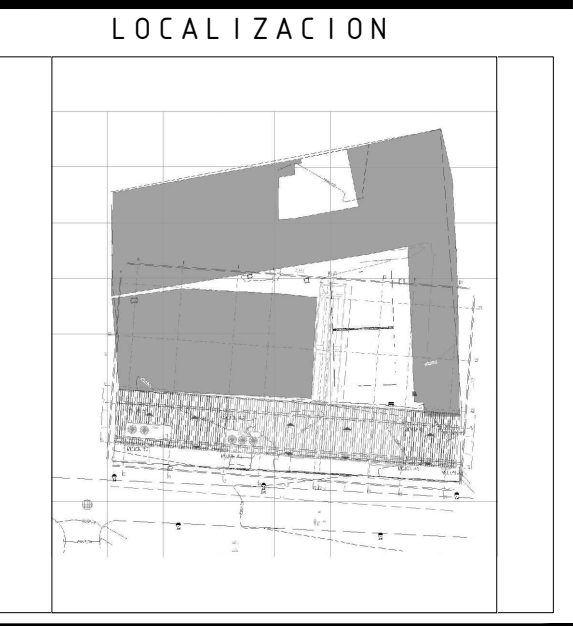


PROYECTO JORNADA ÚNICA

Jornada Única

 Mineducación

 Todos por un Nuevo País

Ministerio de Educación Nacional
Bogotá, Colombia

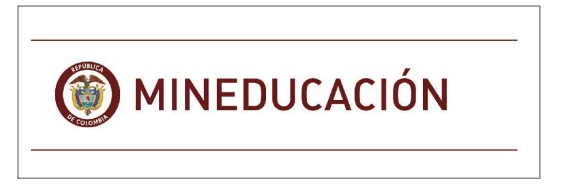

Findeter

Financiera del
DesarROLLEdo

FINDETER - FINANCIERA DEL DESARROLLEDO
TERRITORIAL Bogotá, Colombia

Nº CONTRATO:
PAF-JU10-G10DC-2015

 RUBAU Colombia

CONSTRUCCIONES RUBAU - SUCURSAL COLOMBIA
Bogotá, Colombia

INTERVENTORIA
CONSORCIO
JORNADA ÚNICA BCG-GR10

ING. SIGIFREDO OSPINA CASTRO
MATRICULA PROF: 25202-70077 CND.
DIRECTOR DE CONSULTORIA.

ARQ. JULIAN MORA
MAT. N°25700-30290 CND
EQUIPO DE DISEÑO
ARQUITECTONICO
IGSZ ATELIER SAS
ARQUITECTO ENCARGADO.

ARQ. JUAN GUILLERMO SERRANO ZAMORA
MAT. N° A68382005-13873859

ARQ. ARNOLD RODRIGUEZ DUARTE
MAT. N° A24472012-1118546173

LOCALIZACION:
MUNICIPIO DE IPIALES
DEPARTAMENTO DE NARIÑO

PROYECTO:

I.E. EL SUR

GRUPO 10

CONTIENE:

DETALLE PUERTAS Y
VENTANAS

ESCALA: 1:20
FECHA: ENERO 2017

PLANO No. 14 DE 14
P-69-B / A-501 16