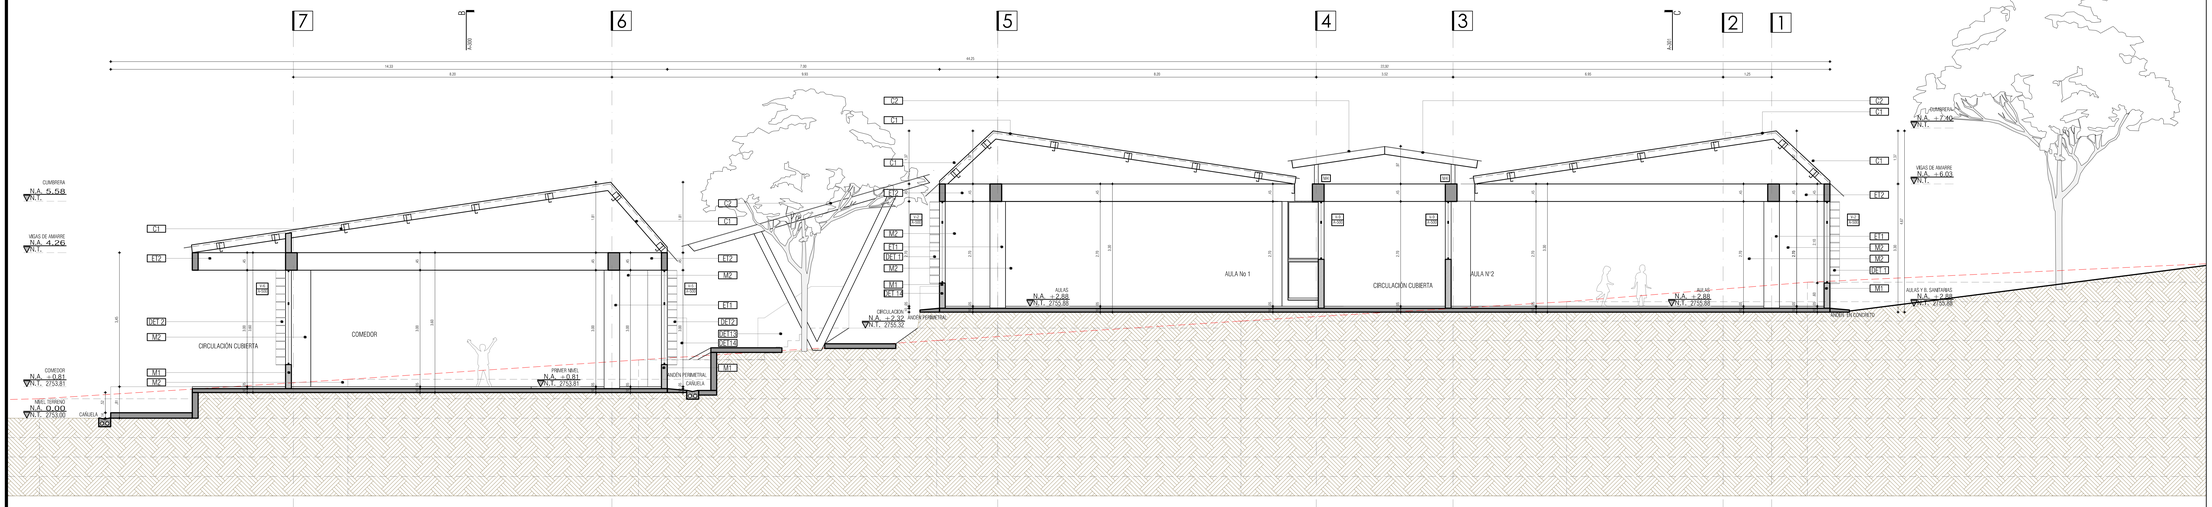

I.E LAS LAJAS - IPIALES
CORTE A - A
ESC 1 _ 50

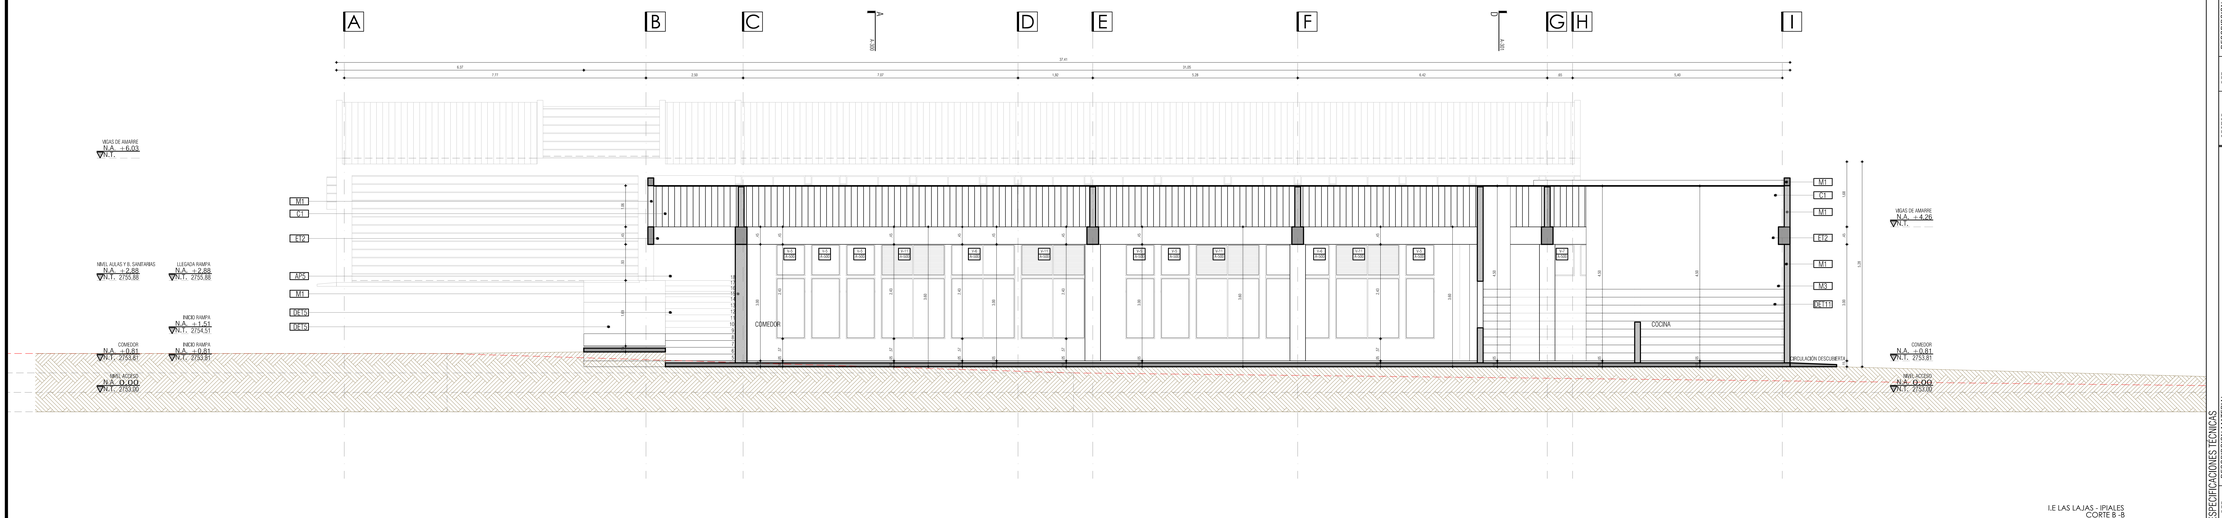

I.E LAS LAJAS - IPIALES
CORTE B -B
ESC 1 _ 50

CUADRO DE ESPECIFICACIONES TECNICAS

SECTOR	REF.	DESCRIPCIÓN MATERIAL
MAMPOSTERIA	M1	MUROS INTERIORES EN MAMPOSTERIA BLOQUE DE CONCRETO A LA VISTA 0.12 x 0.19 x 0.39 O SIMILAR.
	M2	MUROS INTERIORES EN MAMPOSTERIA BLOQUE DE CONCRETO 0.12 x 0.19 x 0.39 O SIMILAR.
	M3	MUROS INTERIORES EN MAMPOSTERIA BLOQUE No. 4 O SIMILAR, PAÑETADO Y PINTADO VINILO TIPO 1 TIBEI MANDO, COLOR BLANCO.
	M4	MUROS INTERIORES EN MAMPOSTERIA PAÑETADO Y ENCHAPADA EN BALDOSA DE .20m x .30 O SIMILAR COLOR BLANCO, HASTA UNA ALTURA DE 1.80m DE PISO TERMINADO.
	M5	MUROS EXTERIORES EN MAMPOSTERIA BLOQUE No. 4 O SIMILAR, PAÑETADO Y PINTADO VINILO TIPO 1 TIBEI MANDO, COLOR BLANCO.
PISOS	AP1	PISO EN CONCRETO ESCOBILLADO COLOR GRIS CLARO.
	AP2	PISO EN CONCRETO ESCOBILLADO COLOR GRIS CLARO.
	AP3	PISO EN BALDIN DE GRES TIPO SAHARA CON GUARNECEDORA DEL MISMO MATERIAL Y COLOR.
	AP4	PISO EN BALDIN DE GRES TIPO SAHARA CON GUARNECEDORA DEL MISMO MATERIAL Y COLOR.

SECTOR	REF.	DESCRIPCIÓN MATERIAL
PISOS	AP2	PISO EN CONCRETO ESCOBILLADO COLOR GRIS CLARO.
	AP3	PISO EN BALDIN DE GRES TIPO SAHARA CON GUARNECEDORA DEL MISMO MATERIAL Y COLOR.
	AP4	PISO EN BALDIN DE GRES TIPO SAHARA CON GUARNECEDORA DEL MISMO MATERIAL Y COLOR.
CUBIERTA	C1	CUBIERTA TIPO TERHA ACUSTICA EN FIBRA DE CARBONO UPVC O SIMILAR. COLOR POR DEFINIR.
	C2	CUBIERTA TRASLUCIDA
	C3	FACHALETA CONCRETO 0.14 x 0.14 x 0.14 COLOR GRIS.

SECTOR	REF.	DESCRIPCIÓN MATERIAL
ESTRUCTURA	E11	COLUMNAS EN CONCRETO 0.14 x 0.14 x 0.14 COLOR GRIS.
	E12	VIGAS EN CONCRETO 0.14 x 0.14 x 0.14 COLOR GRIS.
ALFAJIA	A21	ALFAJIA 11 x 8 INCHES EN LAMINA GALVANIZADA, PINTADA EN EL COLOR BLANCO REF. RAL 9010
BARANDAS	B1	BARANDA METALICA CON TUBULARES METALICOS, PINTADOS COLOR REF. RAL 1016 O SIMILAR.

VERSIONES

FECHA:	OBSERVACIONES
30-01-2017	VERSIÓN 1

LOCALIZACION

PROYECTO JORNADA ÚNICA

Jornada Única

MINEDUCACIÓN TODOS POR UN NUEVO PAÍS

Ministerio de Educación Nacional
Bogotá, Colombia

MINEDUCACIÓN

Findeter Financiera del Desarrollo

FINDETER - FINANCIERA DEL DESARROLLO TERRITORIAL
Bogotá, Colombia

No. CONTRATO:

PAF-JU10-G10DC-2015

RUBAU Colombia

CONSTRUCCIONES RUBAU - SUCURSAL COLOMBIA
Bogotá, Colombia

INTERVENTORIA
CONSORCIO
JORNADA UNICA BCG-GR10

ING. SIGIFREDO OSPINA CASTRO
MATRICULA PROF: 252002-70077 CND.

DIRECTOR DE CONSULTORIA.

ARQ. JULIAN MORA
MAT. N°25700-30290 CND

EQUIPO DE DISEÑO ARQUITECTONICO

JGSZ ATELIER SAS

ARQUITECTO ENCARGADO.

ARQ. JUAN GUILLERMO SERRANO ZAMORA
MAT. N° A68382005-13873859

ARQ. ARNOLD RODRÍGUEZ DUARTE
MAT. N° A24472012-11185461 73

LOCALIZACION:

MUNICIPIO DE IPIALES
DEPARTAMENTO DE NARIÑO

PROYECTO:

I.E. LAS LAJAS

GRUPO 10

CONTIENE:

CORTE A - A
CORTE B -B

ESCALA: 1 _ 50

FECHA: ENERO 2017

PLANO No.: P-69-C / A-300

DE: 09 15