





I.E. POLITÉCNICO MARCELO MIRANDA  
PLANTA ÁREA A INTERVENIR  
ESC. 1\_250

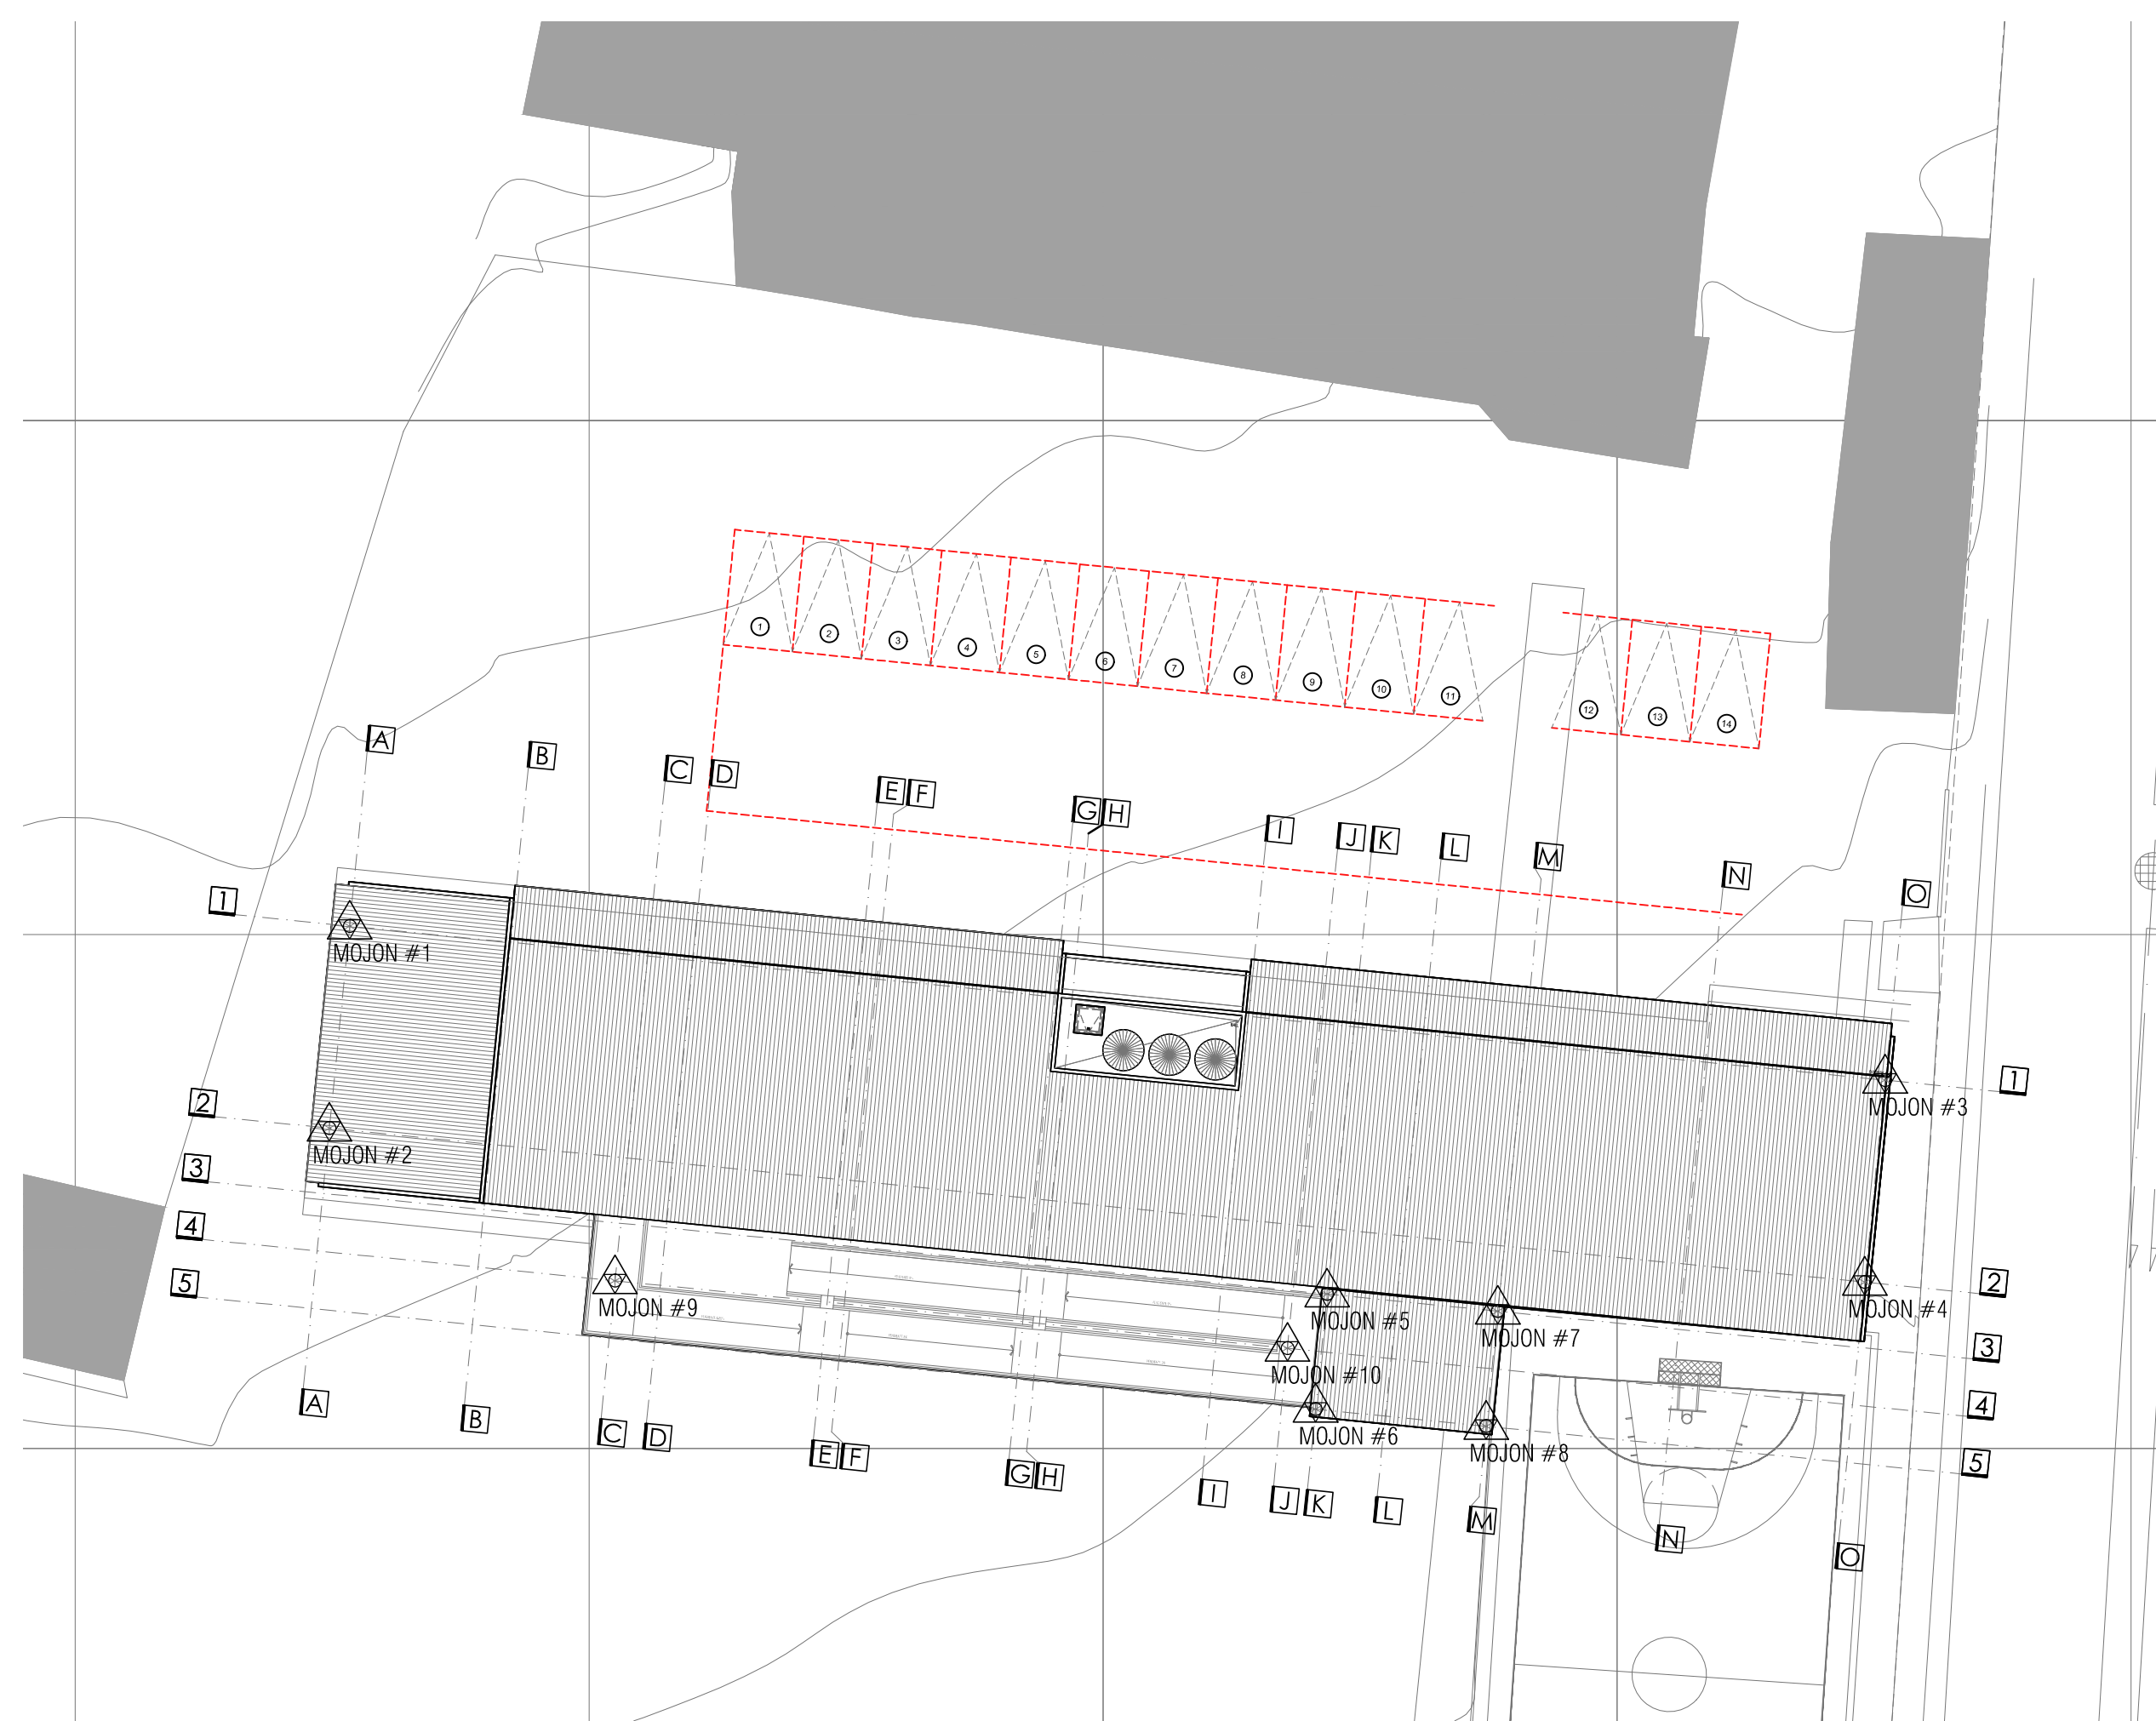

I.E. POLITÉCNICO MARCELO MIRANDA  
PLANTA MOJONES  
ESC. 1\_250

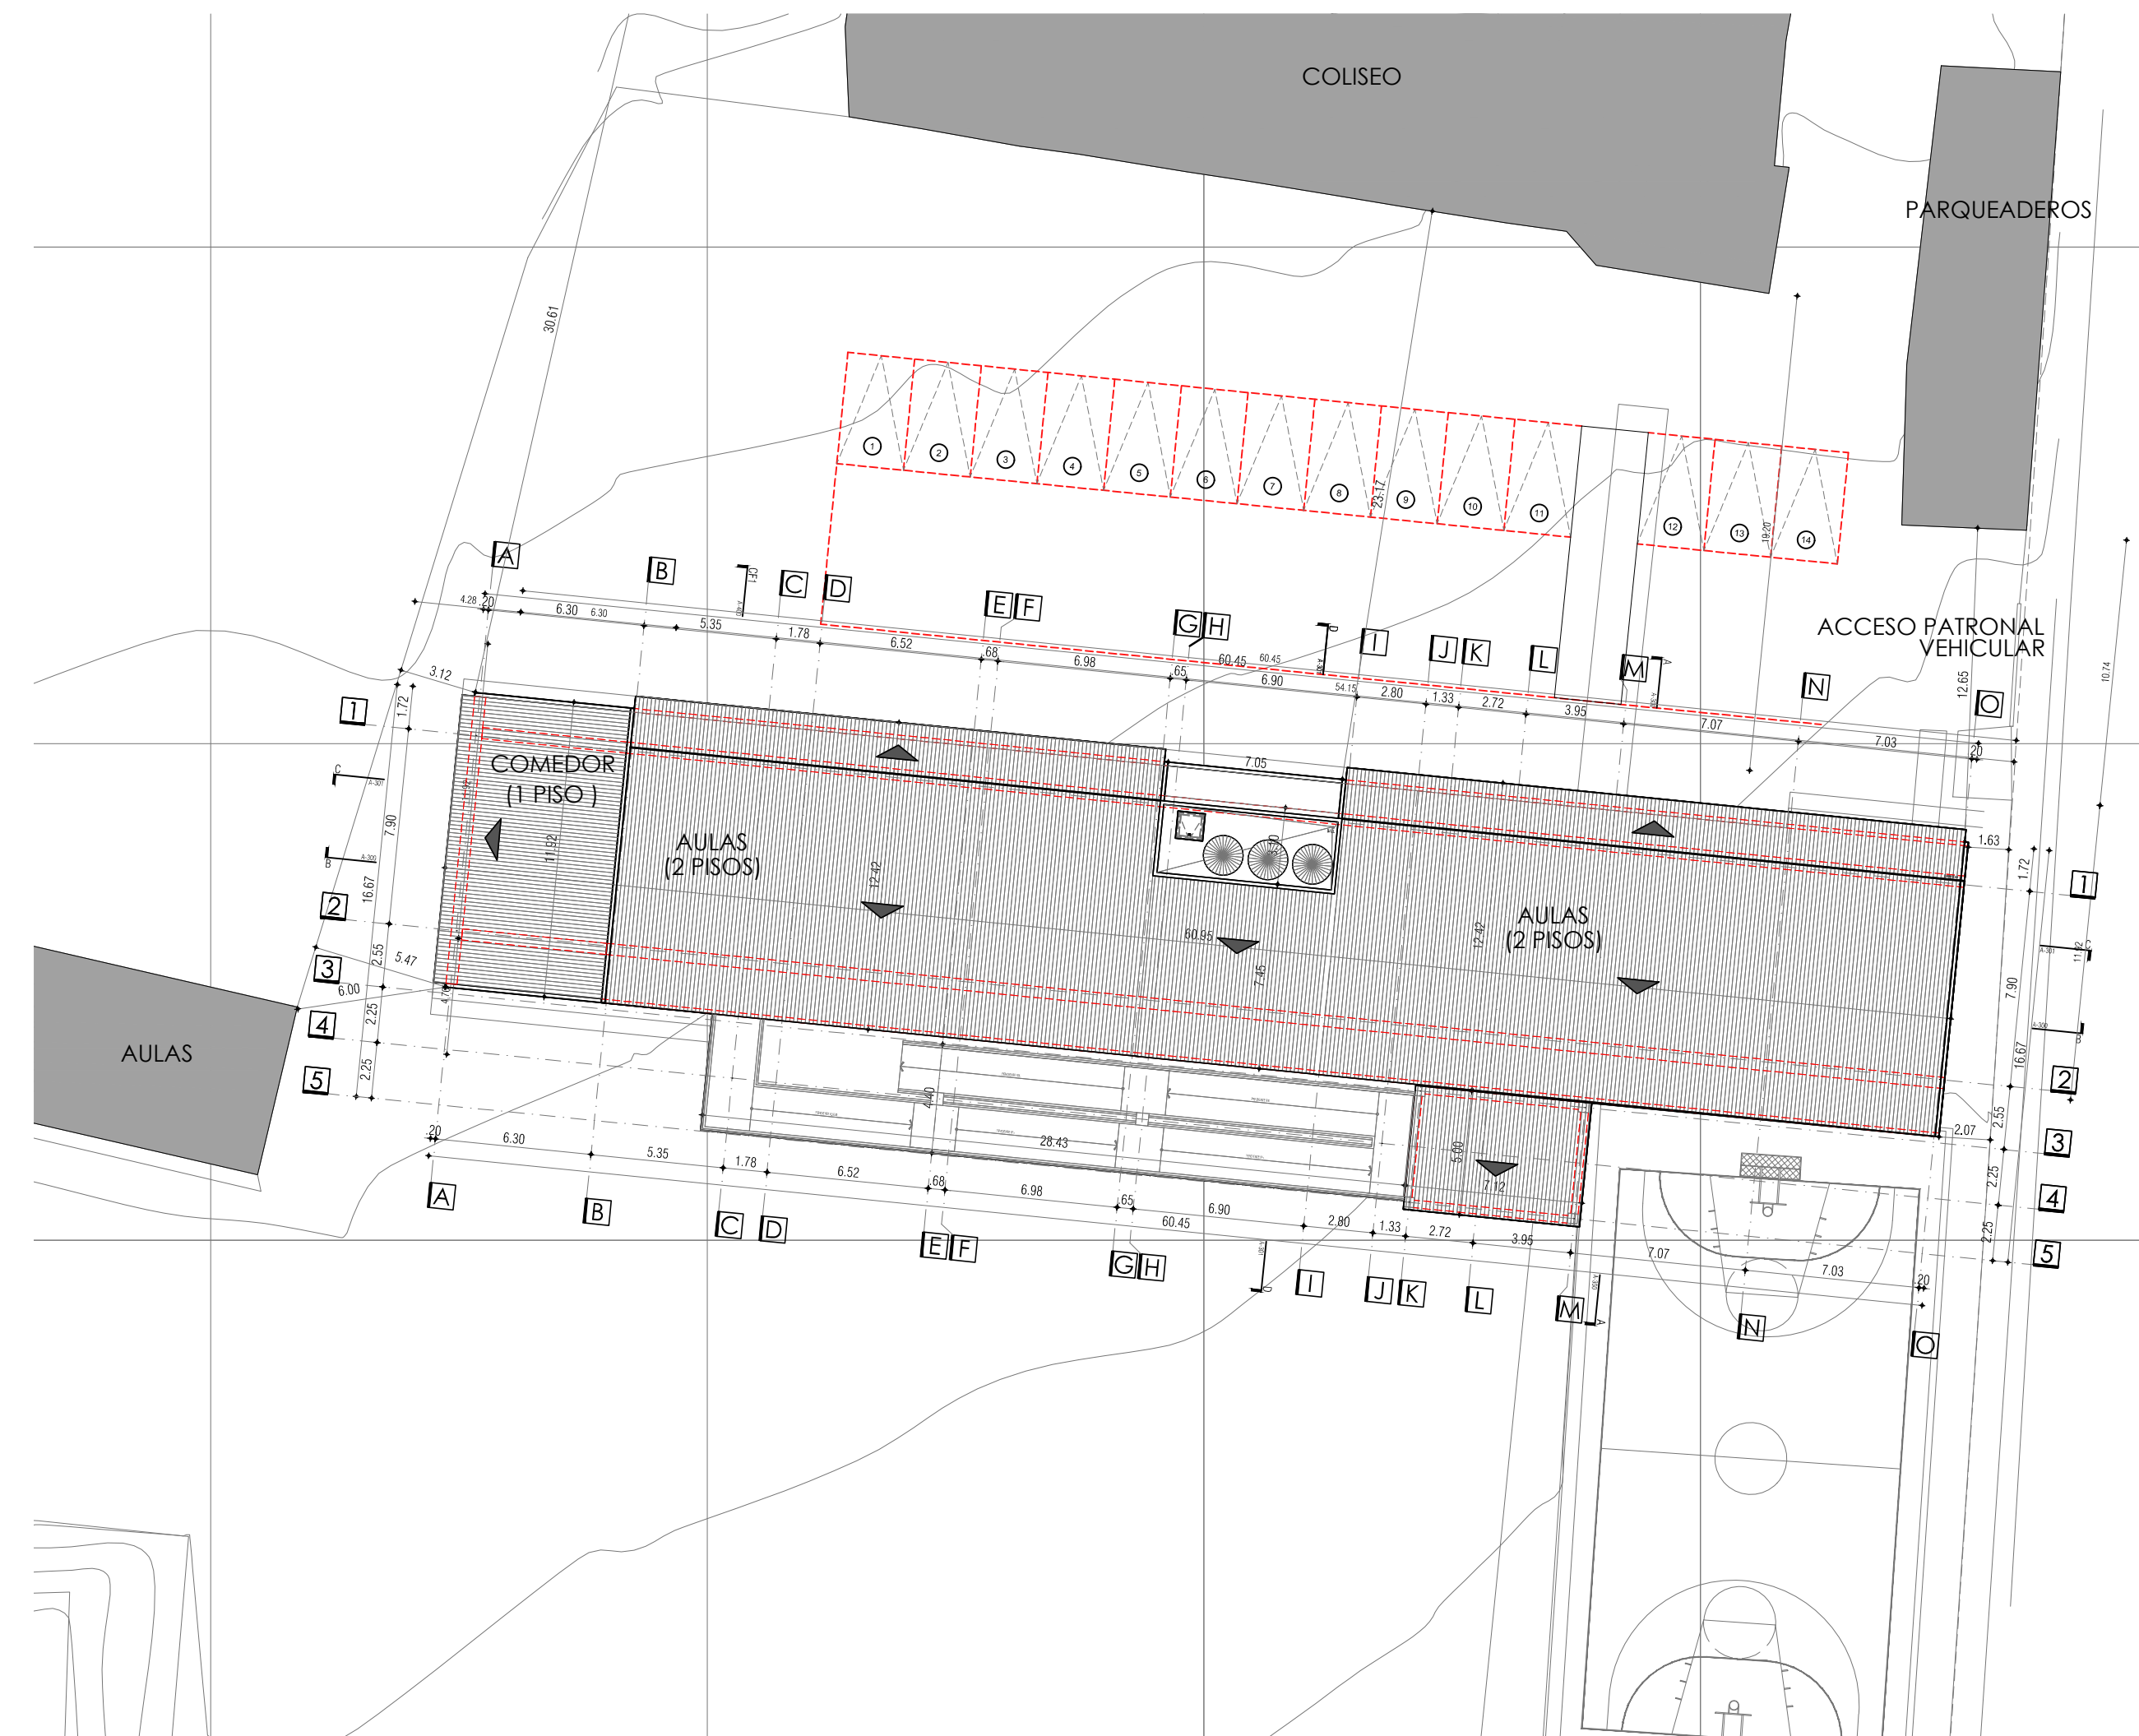

I.E. POLITÉCNICO MARCELO MIRANDA  
PLANTA LOCALIZACIÓN  
ESC. 1\_250




CUADRO DE ÁREAS	
<b>RESUMEN DE ÁREAS LOTE</b>	
ÁREA BRUTA LOTE TOTAL	27.827,00 m <sup>2</sup>
<b>ÁREAS PROYECTO NUEVO</b>	
ÁREA CONSTRUIDA PRIMER PISO	868,26 m <sup>2</sup>
ÁREA CONSTRUIDA SEGUNDO PISO	604,51 m <sup>2</sup>
ÁREA TOTAL CONSTRUIDA	1.472,77 m <sup>2</sup>
<b>ÁREAS CONSTRUIDAS EXISTENTES</b>	
ÁREA CONSTRUIDA PRIMER PISO	3.286,03 m <sup>2</sup>
ÁREA CONSTRUIDA SEGUNDO PISO	822,27 m <sup>2</sup>
ÁREA CONSTRUIDA TERCER PISO	524,94 m <sup>2</sup>
ÁREA TOTAL CONSTRUIDA	4.633,24 m <sup>2</sup>
<b>RESUMEN ÁREAS GENERALES</b>	
ÁREA CONSTRUIDA PRIMER PISO	4.154,29 m <sup>2</sup>
ÁREA LIBRE PRIMER PISO	23.672,71 m <sup>2</sup>
ÁREA TOTAL CONSTRUIDA	6.106,01 m <sup>2</sup>
<b>CUADRO DE INDICES</b>	
INDICES OCUPACIÓN	0,14
INDICES CONSTRUCCIÓN	0,21
<b>NOTA:</b>	
-LAS LÍNEAS EN PROYECCIÓN COLOR ROJO NO ESTAN INCLUIDAS EN LAS ÁREAS DISEÑADAS NI CONSTRUIDAS POR EL ACTUAL CONTRATO, ESTAS HACEN PARTE DE UNA PROYECTA DE ZONA DE ENCUENTRO Y ESPARCIMIENTO.	

CUADRO DE MOJONES		
MOJON	NORTE	ESTE
MOJON #1	582980.3244	934970.6761
MOJON #2	582972.4638	934969.8878
MOJON #3	582974.3322	935030.4263
MOJON #4	582966.4716	935029.6380
MOJON #5	582966.0074	935008.7123
MOJON #6	582961.5299	935008.2632
MOJON #7	582965.3413	935015.3539
MOJON #8	582960.8638	935014.9048
MOJON #9	582966.5252	934981.0005
MOJON #10	582963.9010	935007.1693

LISTADO DE PLANOS		
Nº PLANO	Nº PLANCHA	CONTENIDO
001	A - 001	LISTADO DE PLANOS - CUADRO DE ÁREAS - LOCALIZACIONES
002	A - 002	CORTES GENERALES
003	A - 100	PLANTA PRIMER PISO
004	A - 101	PLANTA SEGUNDO PISO
005	A - 102	PLANTA CUBIERTAS
006	A - 200	FACHADA NORTE - FACHADA SUR
007	A - 201	FACHADA ORIENTE - FACHADA OCCIDENTE
008	A - 300	CORTE A - A / CORTE B - B
009	A - 301	CORTE C - C / CORTE D - D
010	A - 400	CORTE POR FACHADA / DETALLE DE BAÑO
011	A - 401	DETALLE COCINA
012	A - 500	DETALLE PUERTAS Y VENTANAS
013	A - 501	DETALLE VENTANAS
014	A - 502	DETALLES GENERALES
015	A - 503	DETALLE GENERALES

VERSIONES	
FECHA	OBSERVACIONES
30-01-2017	VERSION 1

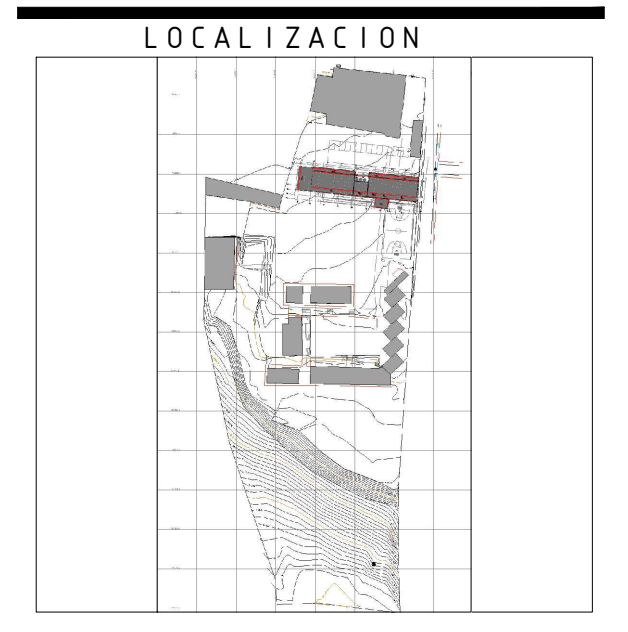

PROYECTO JORNADA ÚNICA

Jornada Única  

 Ministerio de Educación Nacional  
 Bogotá, Colombia



FINETER - FINANCIERA DEL DESARROLLO TERRITORIAL  
 Bogotá, Colombia

Nº CONTRATO:  
 PAF-JU10-G10DC-2015



CONSTRUCCIONES RUBAU - SUCURSAL COLOMBIA  
 Bogotá, Colombia

INTERVENTORIA  
 CONSORCIO  
 JORNADA UNICA BCG-GR10

ING. SIGIFREDO OSPINA CASTRO  
 MATRICULA PROF: 25202-70077 CND.

DIRECTOR DE CONSULTORIA.

ARQ. JULIAN MORA  
 MAT. N° 25700-30290 CND

EQUIPO DE DISEÑO  
 ARQUITECTONICO

IGSZ ATELIER SAS  
 ARQUITECTO ENCARGADO.

ARQ. JUAN GUILLERMO SEBRANO ZAMORA  
 MAT. N° 468382005-13873859

ARQ. ARNOLD RODRÍGUEZ DUARTE  
 MAT. N° A24472012-118546173

LOCALIZACIÓN:  
 MUNICIPIO IPIALES  
 DEPARTAMENTO DE NARIÑO

PROYECTO:

I.E. POLITÉCNICO  
 MARCELO  
 MIRANDA

GRUPO 10

CONTIENE:

LOCALIZACIÓN  
 LISTADO DE PLANOS  
 CUADRO DE ÁREAS

ESCALA: FECHA:

INDICADA ENERO 2017

PLANO No. DE 01

P-69-F / A-001 15