


VERSIONES

FECHA:	OBSERVACIONES
30-01-2017	VERSION 1



PROYECTO JORNADA ÚNICA

Jornada Única
 MINEDUCACIÓN TODOS POR UN NUEVO PAÍS
 Ministerio de Educación Nacional
 Bogotá, Colombia

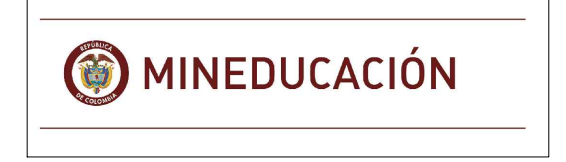

FINETER - FINANCIERA DEL DESARROLLO TERRITORIAL
 Bogotá, Colombia

Nº CONTRATO:
 PAF-JU10-G10DC-2015



CONSTRUCCIONES RUBAU - SUCURSAL COLOMBIA
 Bogotá, Colombia

INTERVENTORIA
 CONSORCIO
 JORNADA UNICA BCG-GR10

ING. SIGIFREDO OSPINA CASTRO
 MATRÍCULA PROF: 25202-70077 CND.

DIRECTOR DE CONSULTORIA.

ARQ. JULIAN MORA
 MAT. N° 25700-30290 CND

EQUIPO DE DISEÑO
 ARQUITECTONICO
 JG S Z ATELIER s.a.s

ARQ. JUAN GUILLERMO SERRANO ZAMORA
 MAT. N° A6832005-13873859

ARQ. ARNOLD RODRÍGUEZ DUARTE
 MAT. N° A24472012-1118546173

LOCALIZACIÓN:
 MUNICIPIO DE IPIALES
 DEPARTAMENTO DE NARIÑO

PROYECTO:

I.E. SAN JUAN

GRUPO 10

CONTIENE:














DETALLES VENTANAS
 CUADRO DETALLES
 GENERALES
 DETALLES GENERALES

ESCALA: FECHA:

1: 20 ENERO 2017

PLANO No. DE 12

P-69-E / A-501 13

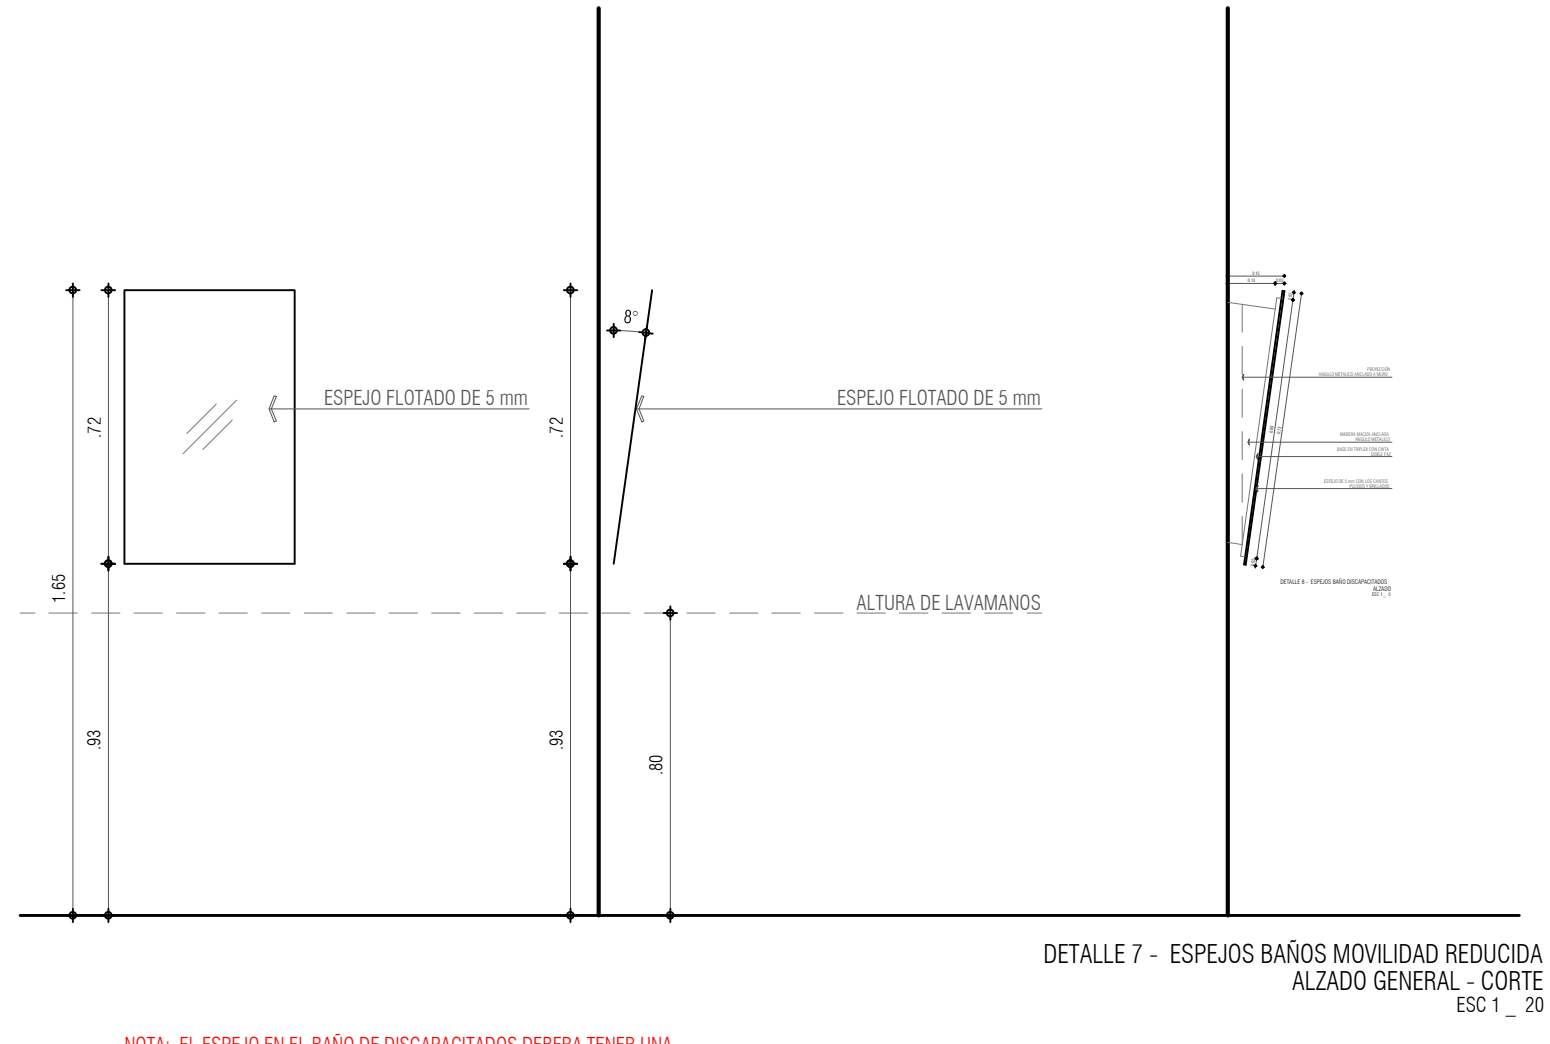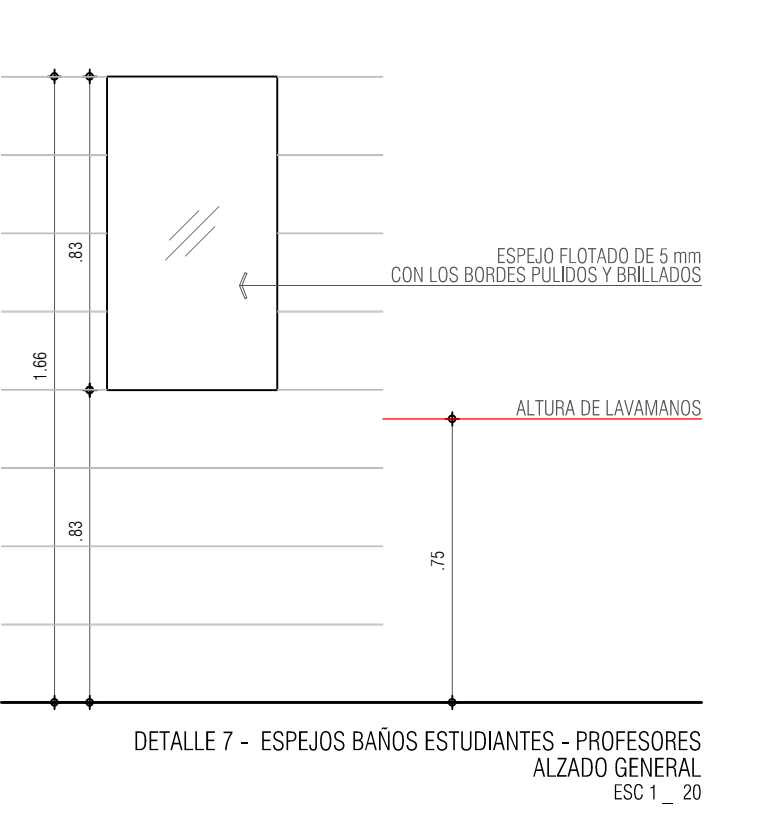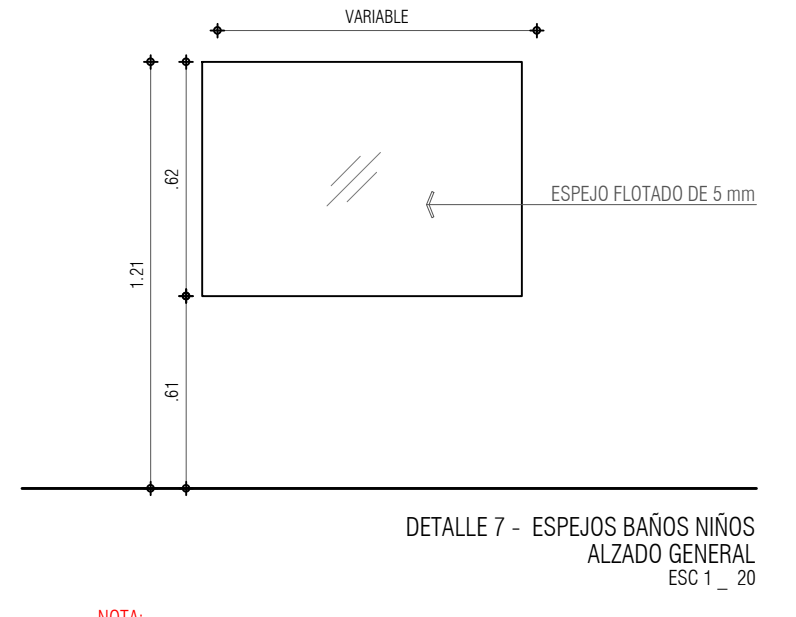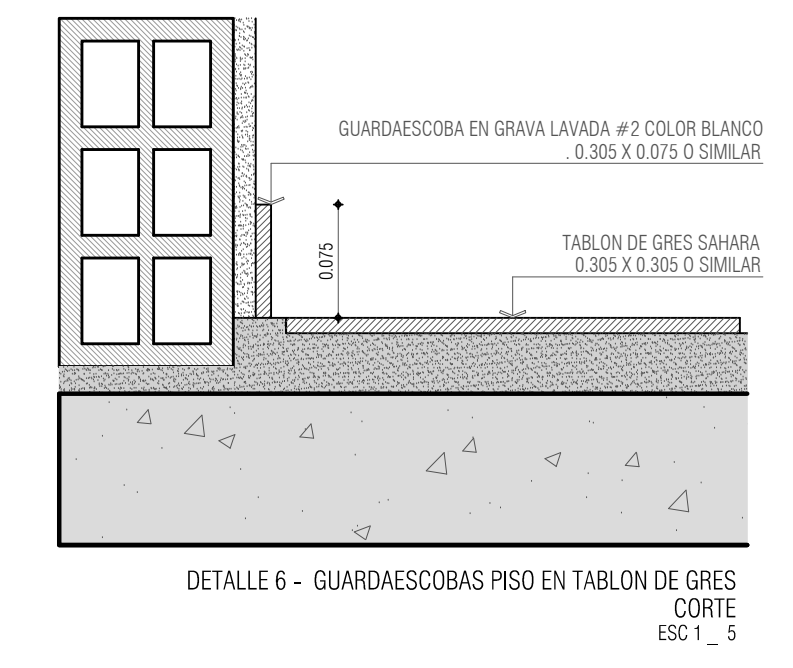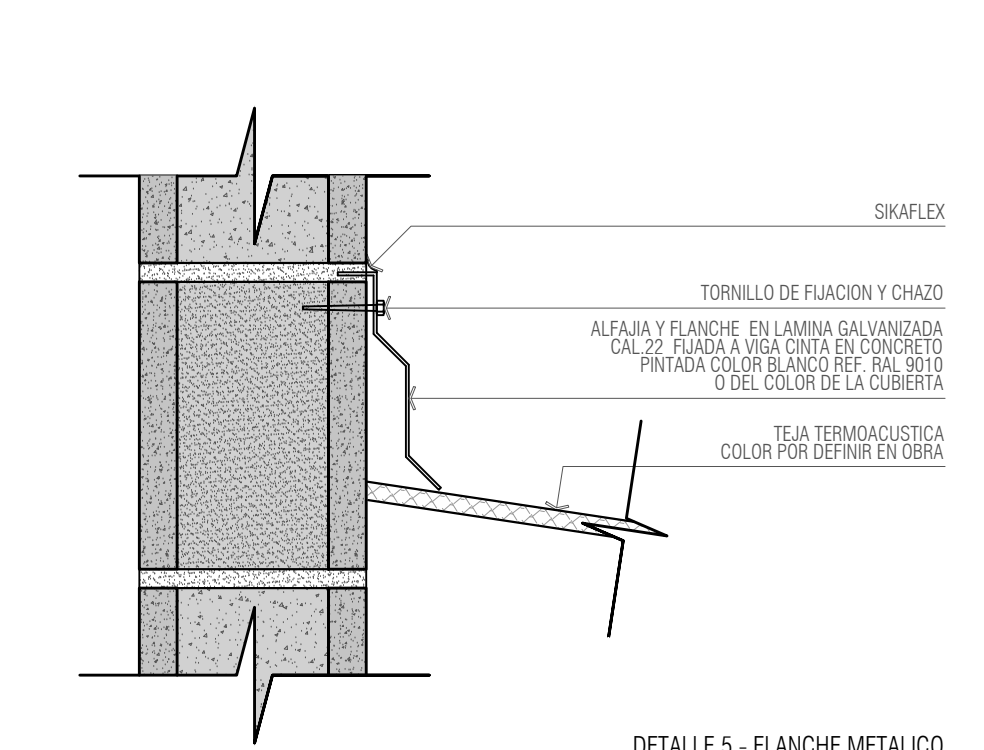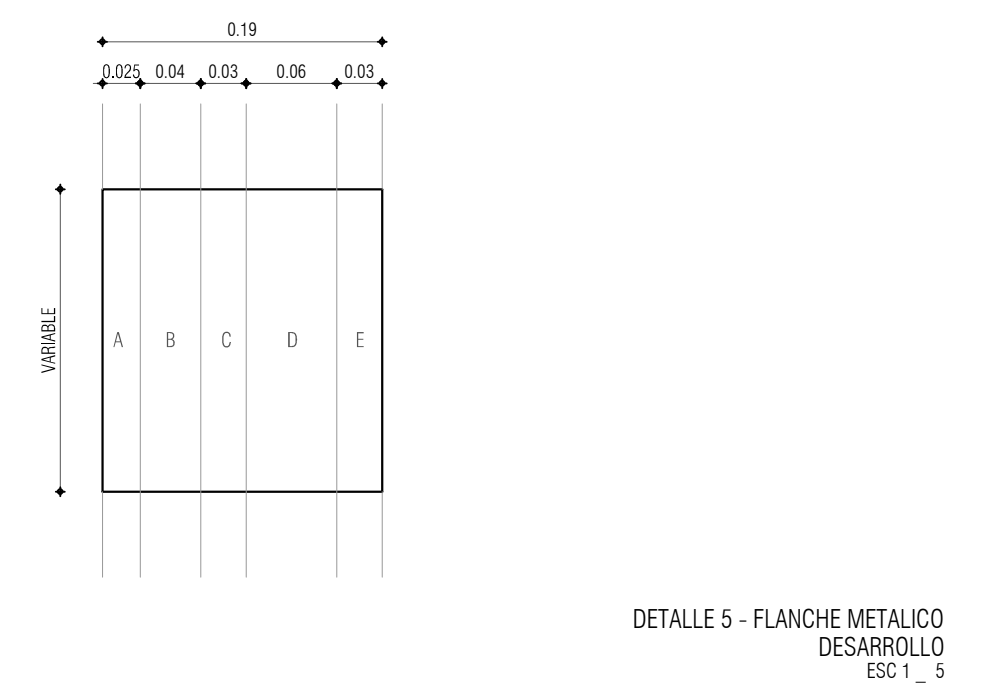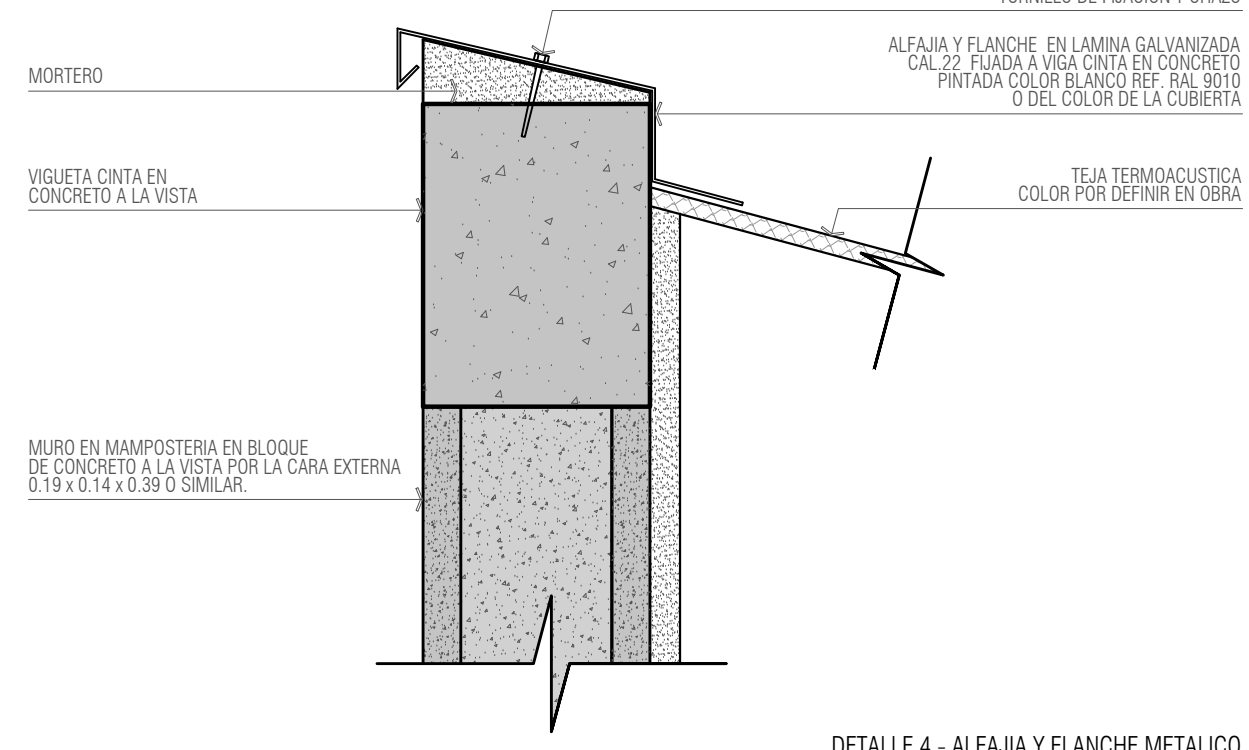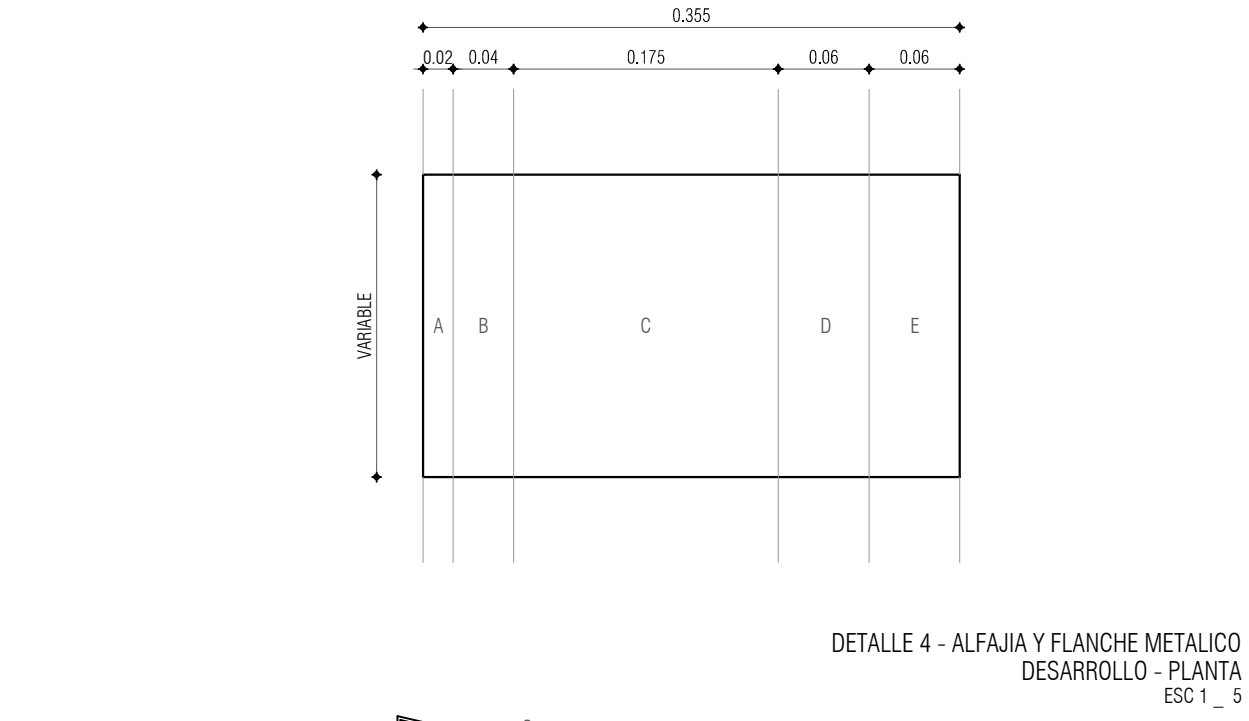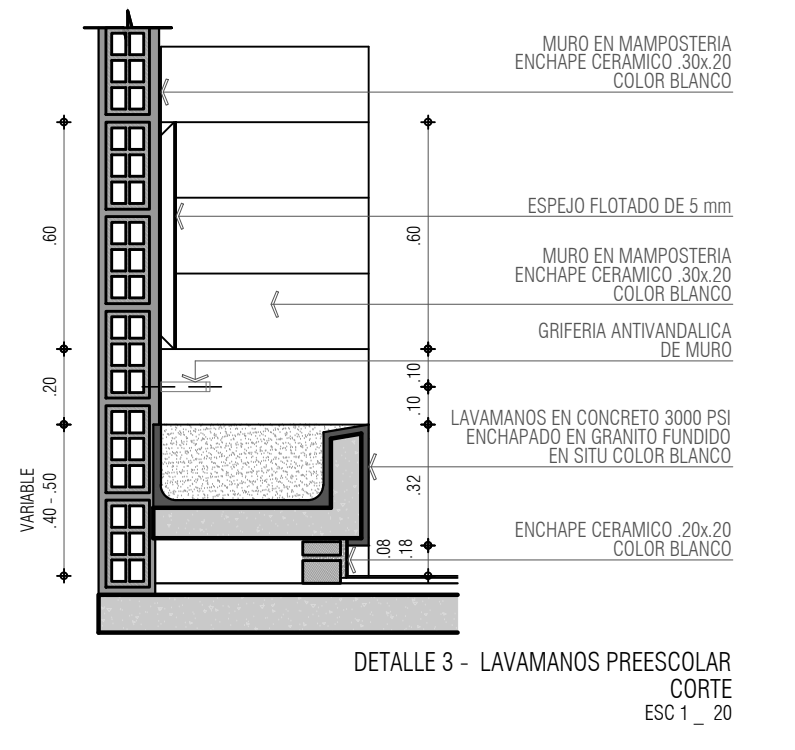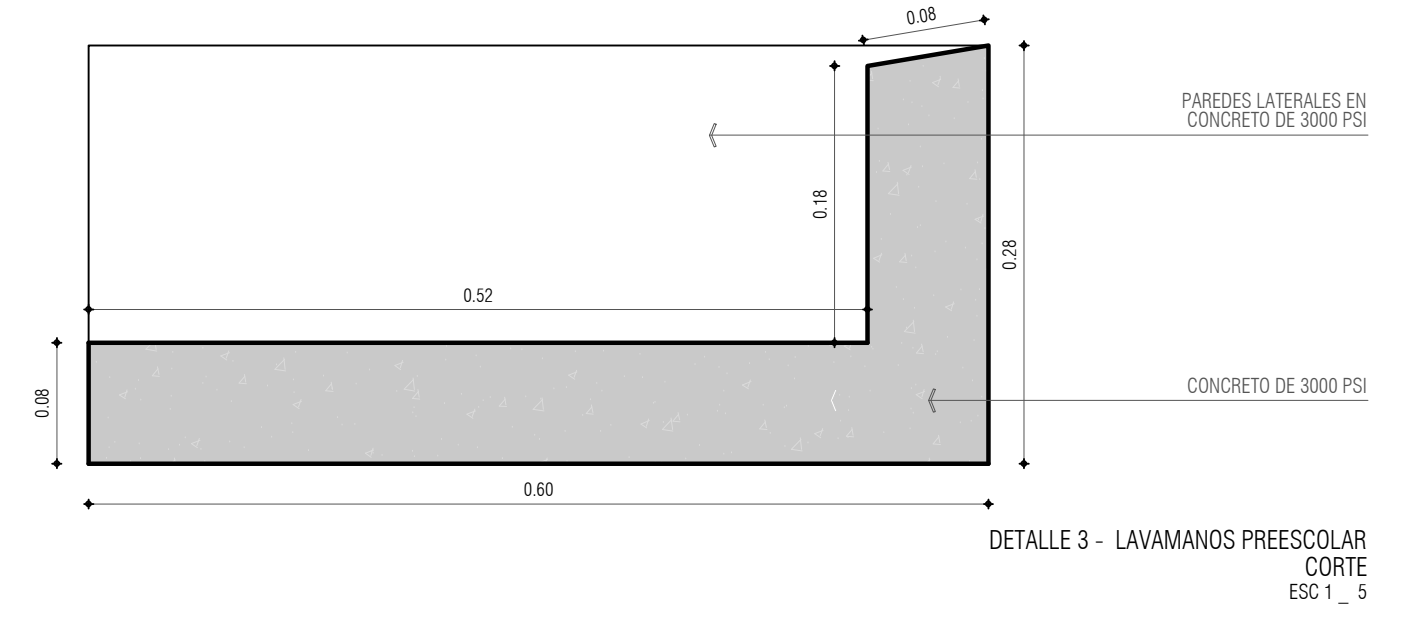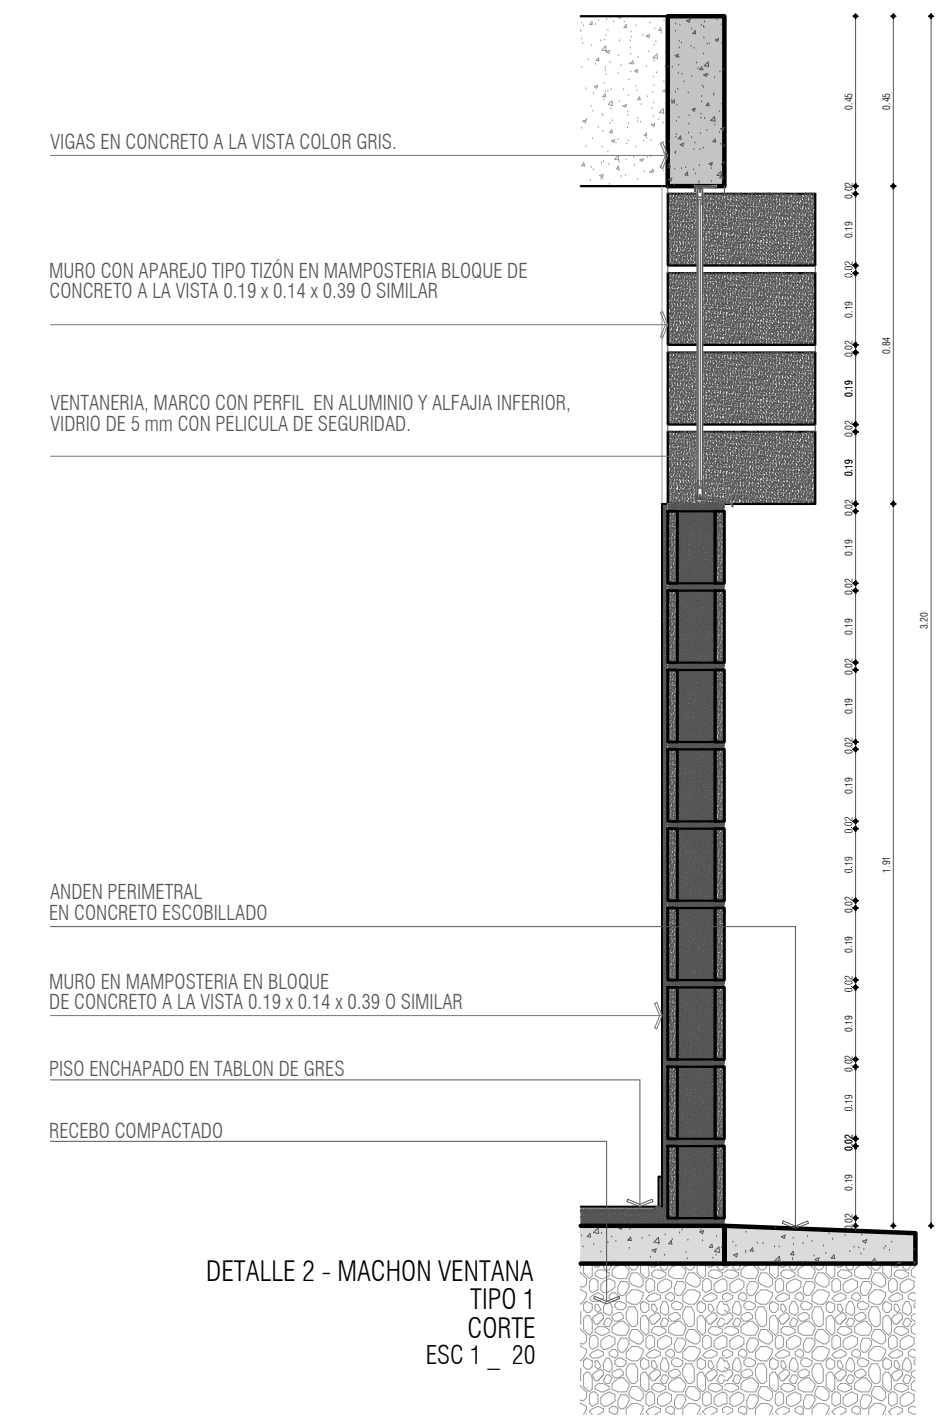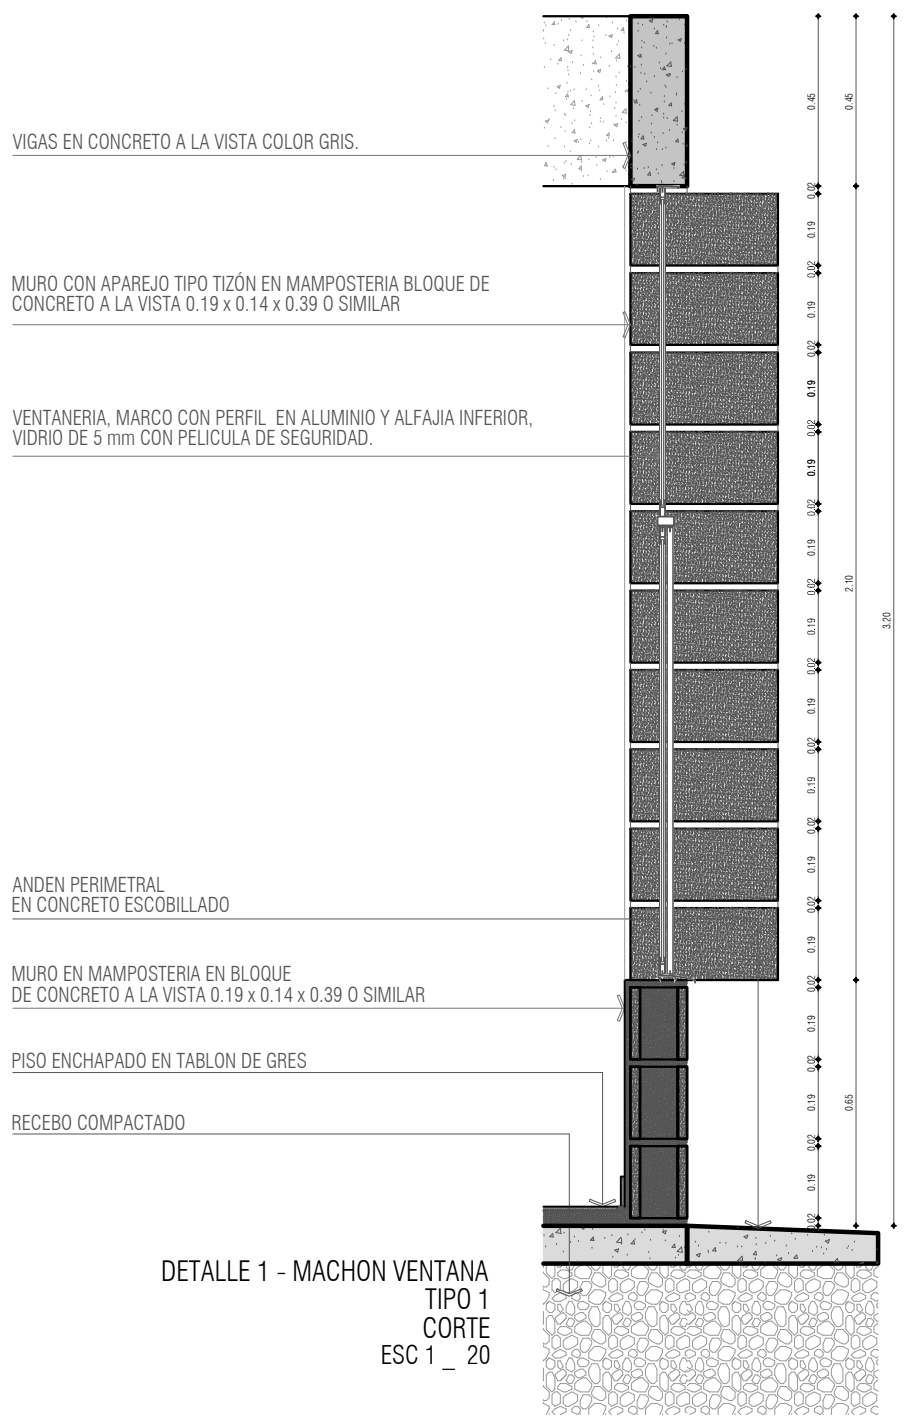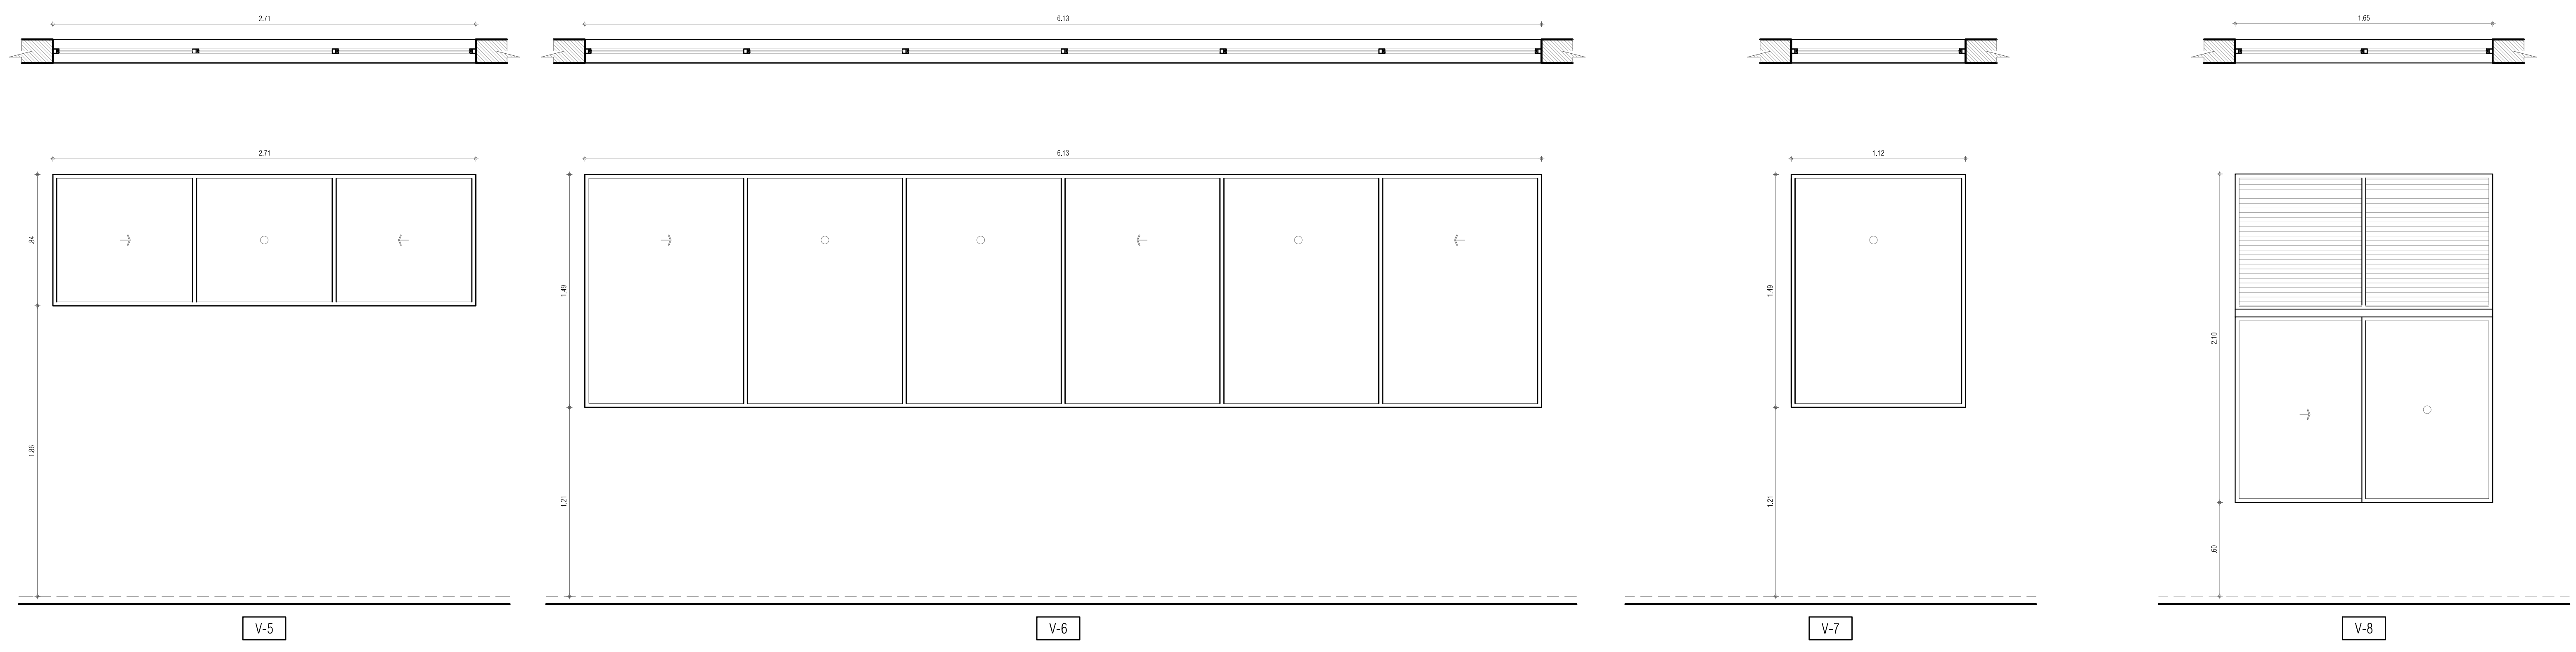

NOTA: CUANDO LOS ESPEJOS TENGAN UN LARGO MAYOR DE 1.40 m DEBERAN ESTAR DILATADOS 1 cm. LA ALTURA DEL INICIO Y DEL ESPEJO DEPENDERAN DEL FORMATO UTILIZADO EN LA CONSTRUCCIÓN CORRESPONDIENTE CON LA ALTURA DE LAS PAREDES DEL ENCHAPE.

NOTA: EL ESPEJO EN EL BAÑO DE DISCAPACITADOS DEBERA TENER UNA INCLINACION DE 10 GRADOS HACIA EL USUARIO.

CUADRO DE DETALLES GENERALES			
Nº PLANO	Nº PLANCHA	DETALLE	NOMBRE
A-011	A-501	DET - 1	MACHON VENTANA GRANDE
A-011	A-501	DET - 2	MACHON VENTANA PEQUEÑA
A-011	A-501	DET - 3	LAVAMANOS PREESCOLAR EN CONCRETO
A-011	A-501	DET - 4	ALFAJIA Y FLANJE METALICO
A-011	A-501	DET - 5	FLANJE METALICO
A-011	A-501	DET - 6	GUARDIESCOBA
A-011	A-501	DET - 7	ESPEJO BAÑOS
A-012	A-502	DET - 8	MURO DIVISORIO BAÑOS
A-012	A-502	DET - 9	DESPIEDE ENCHAPE BAÑOS Y/O COCINA
A-012	A-502	DET - 10	BARANDA RAMPA
A-012	A-502	DET - 11	MESONES EN CONCRETO LABORATORIOS Y BAÑOS
A-012	A-502	DET - 12	ANTEPECHOS PASILLOS
A-012	A-502	DET - 13	ESCOTILLA
A-012	A-502	DET - 14	POCETA BAÑOS
A-012	A-502	DET - 15	CERRAMIENTO PATIO ESCOLAR