




I.E. SANTA TERESITA DE ALTAQUER  
PAISAJISMO  
ESC. 1\_100

**PROYECTO PAISAJISTICO**  
 EL PROYECTO PAISAJISTICO ESTA DISEÑADO A COMPLEMENTAR LA FAJADA EXTERIOR DEL INTERIOR DEBEN COMO ELEMENTO GENERADOR DE VIDA EXTERIOR, ASÍ COMO UN PROTECTOR NATURAL DE LAS EDIFICACIONES.

CANTIDAD DE ESPECIES PROYECTADAS		
ESPECIE	NOMBRE CIENTÍFICO	CANTIDAD
ALISO	ALNUS JORULLENSIS	10


**NOTA:**  
 LOS ARBORES PLANTADOS TENDRAN UNA ALTURA MAYOR DE 2.0 M.

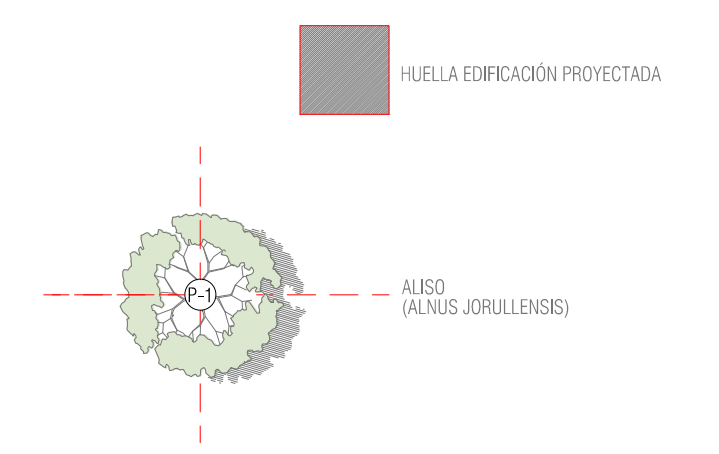


EL ALISO ES UN ARBOL QUE EN COLOMBIA SE LOCALIZA EN LA CORDILLERA DE LOS ANDES, MAS QUE TODO EN LAS CONDILLERAS OCCIDENTAL Y CENTRAL.




IMAGEN ALNUS JORULLENSIS

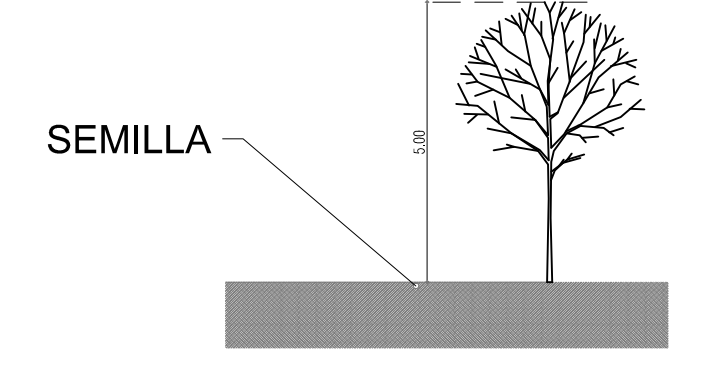


EL ALISO, O ALNUS JORULLENSIS, ES UN ARBOL DE GRAN TAMAÑO, CUYA FORMA COLUMBIA CIERA PROPORCION EN CUANTO A ALTURA Y DIAMETRO DE COPA. EN SU MADUREZ, EL ALISO PUEDE LLEGAR A MEDIR 5 DE ALTURA, TENER 8m DE DIAMETRO EN SU COPA Y UN TRONCO CON UNA DIMENSION DE 0.40 m.

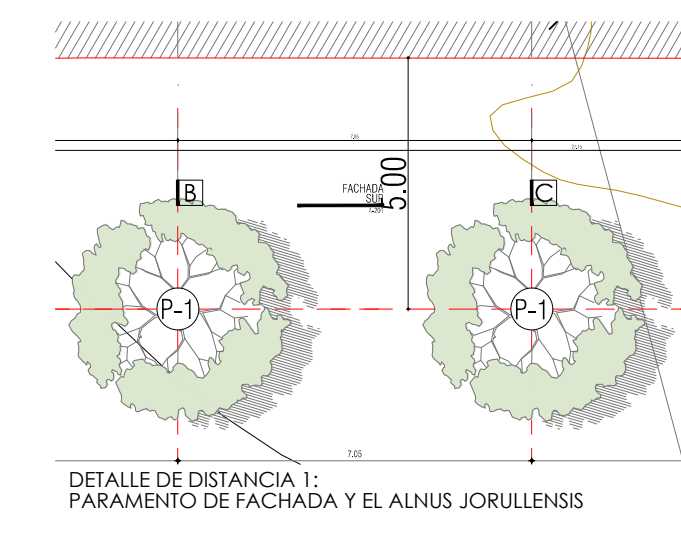


DETALLE DE DISTANCIA 1:  
PARAMENTO DE FACHADA Y EL ALNUS JORULLENSIS

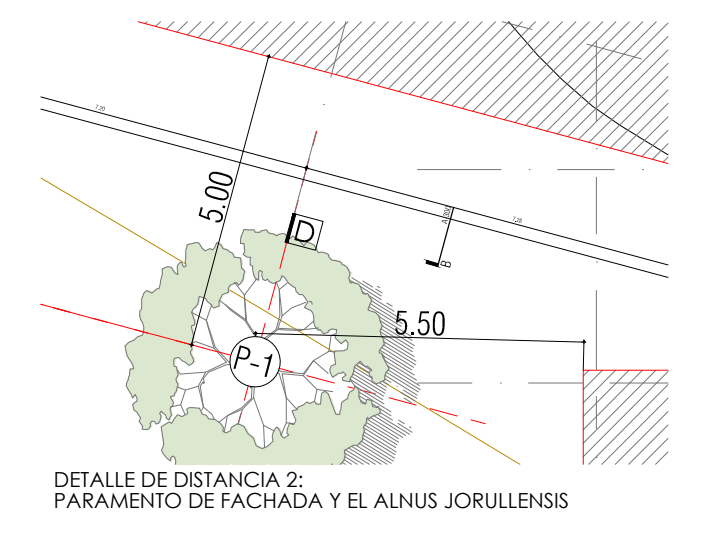


DETALLE DE DISTANCIA 2:  
PARAMENTO DE FACHADA Y EL ALNUS JORULLENSIS

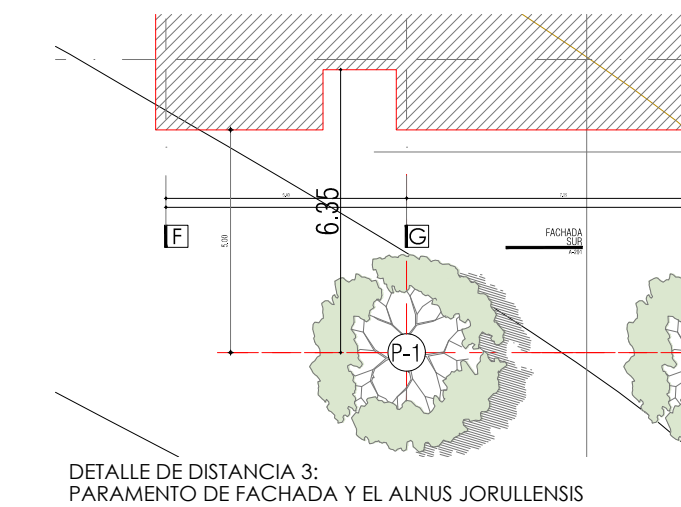

DETALLE DE DISTANCIA 3:  
PARAMENTO DE FACHADA Y EL ALNUS JORULLENSIS

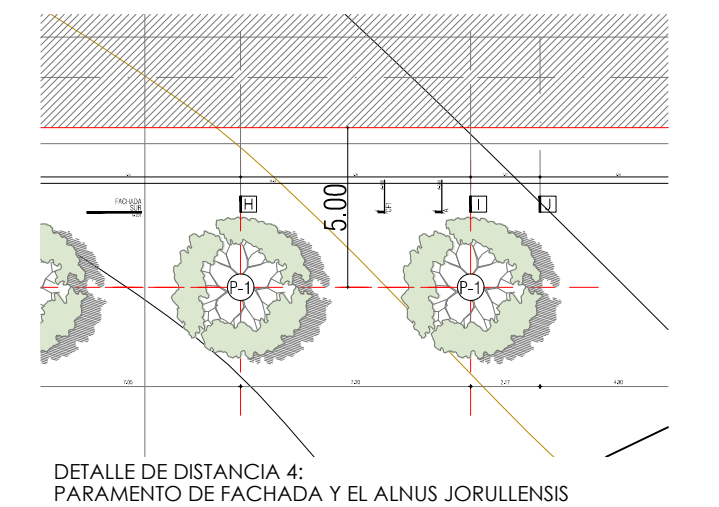


DETALLE DE DISTANCIA 4:  
PARAMENTO DE FACHADA Y EL ALNUS JORULLENSIS

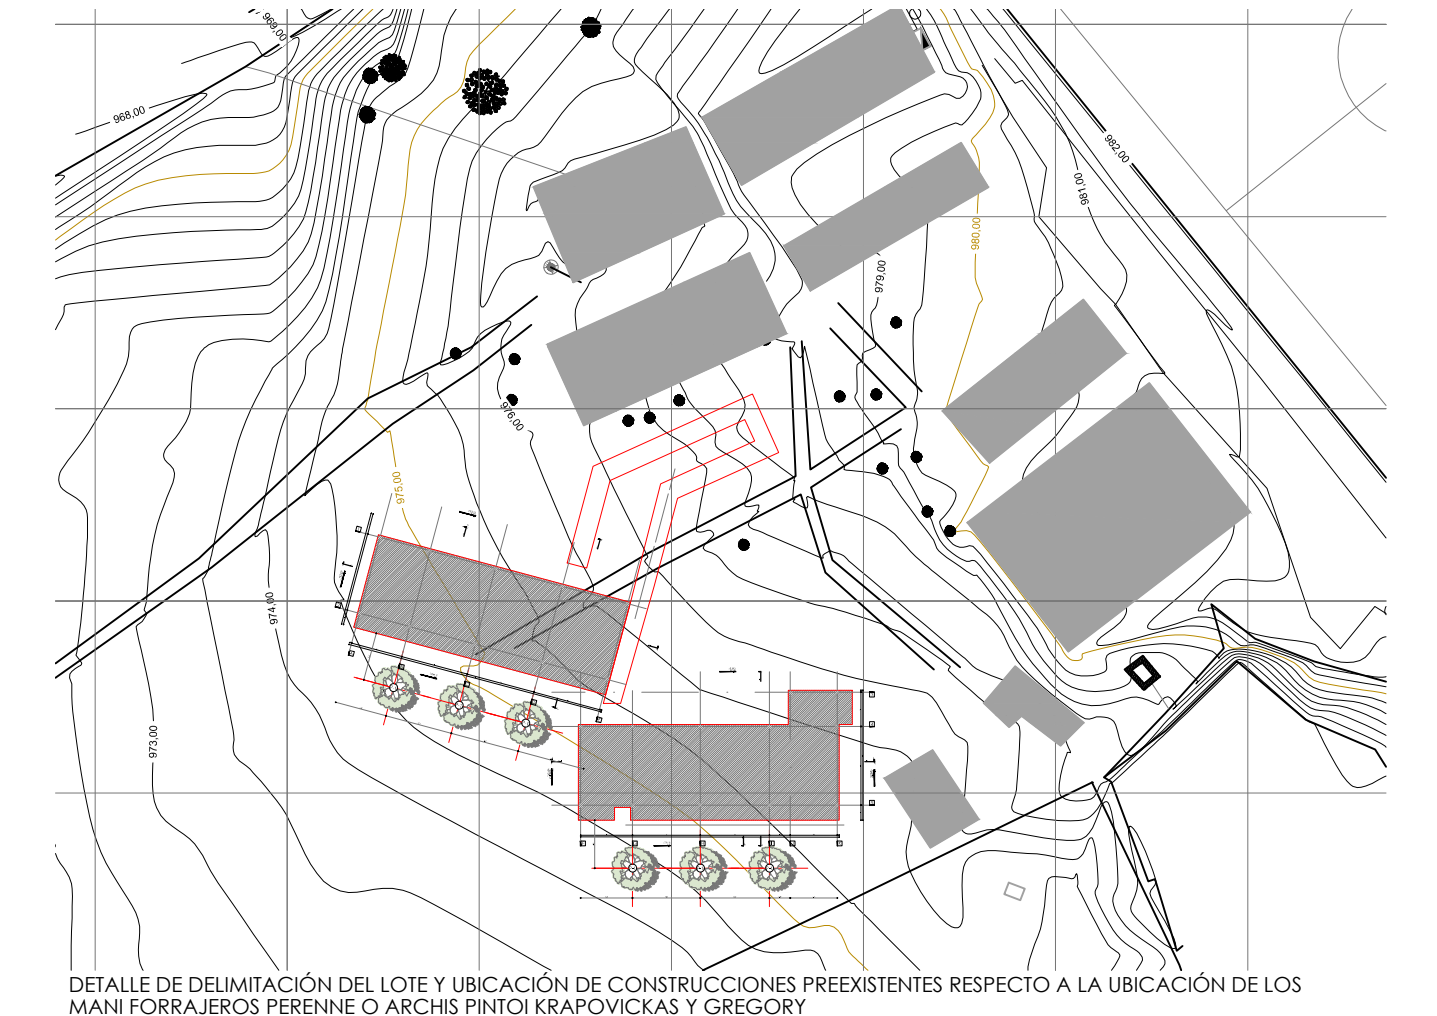

DETALLE DE DELIMITACION DEL LOTE Y UBICACION DE CONSTRUCCIONES PREEXISTENTES RESPECTO A LA UBICACION DE LOS MANI FORRAJEROS PERENNE O ARCHIS PINTOI KRAPOVICKAS Y GREGORY

VERSIONES	
FECHA	OBSERVACIONES
10-02-2017	VERSION 1

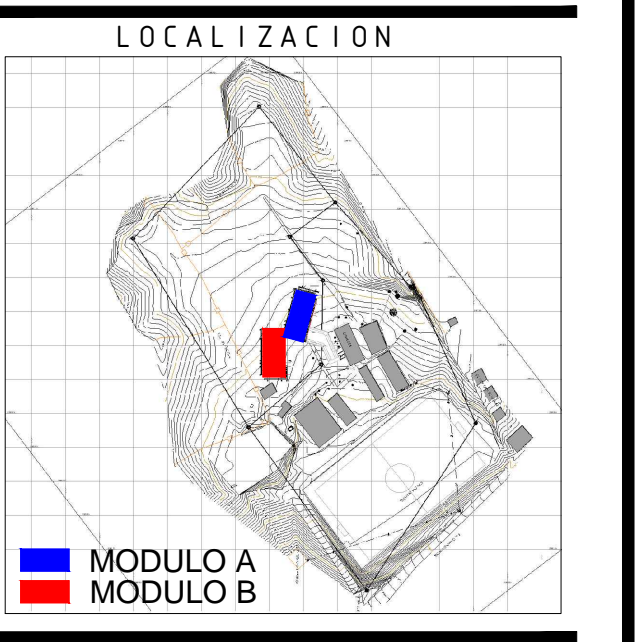

**PROYECTO JORNADA ÚNICA**  
**Jornada Única**  
 MINEDUCACIÓN TODOS POR UN NUEVO PAÍS  
 Ministerio de Educación Nacional  
 Bogotá, Colombia



FINETER - FINANCIERA DEL DESARROLLO TERRITORIAL  
 Bogotá, Colombia  
 No. CONTRATO:  
 PAF-JU09-G09DC-2015



CONSTRUCCIONES RUBAU - SUCURSAL COLOMBIA  
 Bogotá, Colombia  
 INTERVENTORIA  
 CONSORCIO  
 JORNADA UNICA BCG

ARQ. EDUARDO RUGELES  
 MATRICULA PROF: 68700-49940STD  
 ARQUITECTO DISEÑADOR:

ARQ. ADRIANA YOLIMA PARRA  
 M.P. A25302004-52869259  
 DIRECTOR DE CONSULTORIA.

ARQ. NOHORA RAQUEL PONGUITA  
 MAT. N° 2570052129 CND  
 EQUIPO DE DISEÑO  
 ARQUITECTONICO

JGSZ ATELIER S.A.S.  
 ARQUITECTO ENCARGADO.

ARQ. MANUEL ANTONIO ENCISO SANCHEZ  
 MAT. N° 25700 0172 CND

ARQ. DIANA MILENA AVENDAÑO BRJALDO  
 MAT. N° A25042004-46681798

LOCALIZACION:  
 MUNICIPIO DE PASTO  
 DEPARTAMENTO DE NARIÑO

PROYECTO:  
**I.E. SANTA TERESITA DE ALTAQUER**

**GRUPO 9**

CONTIENE:  
**PAISAJISMO**

ESCALA: 1\_100  
 FECHA: FEBRERO 2017

PLANO No. DE 01  
**P-70-F / P-001** 01