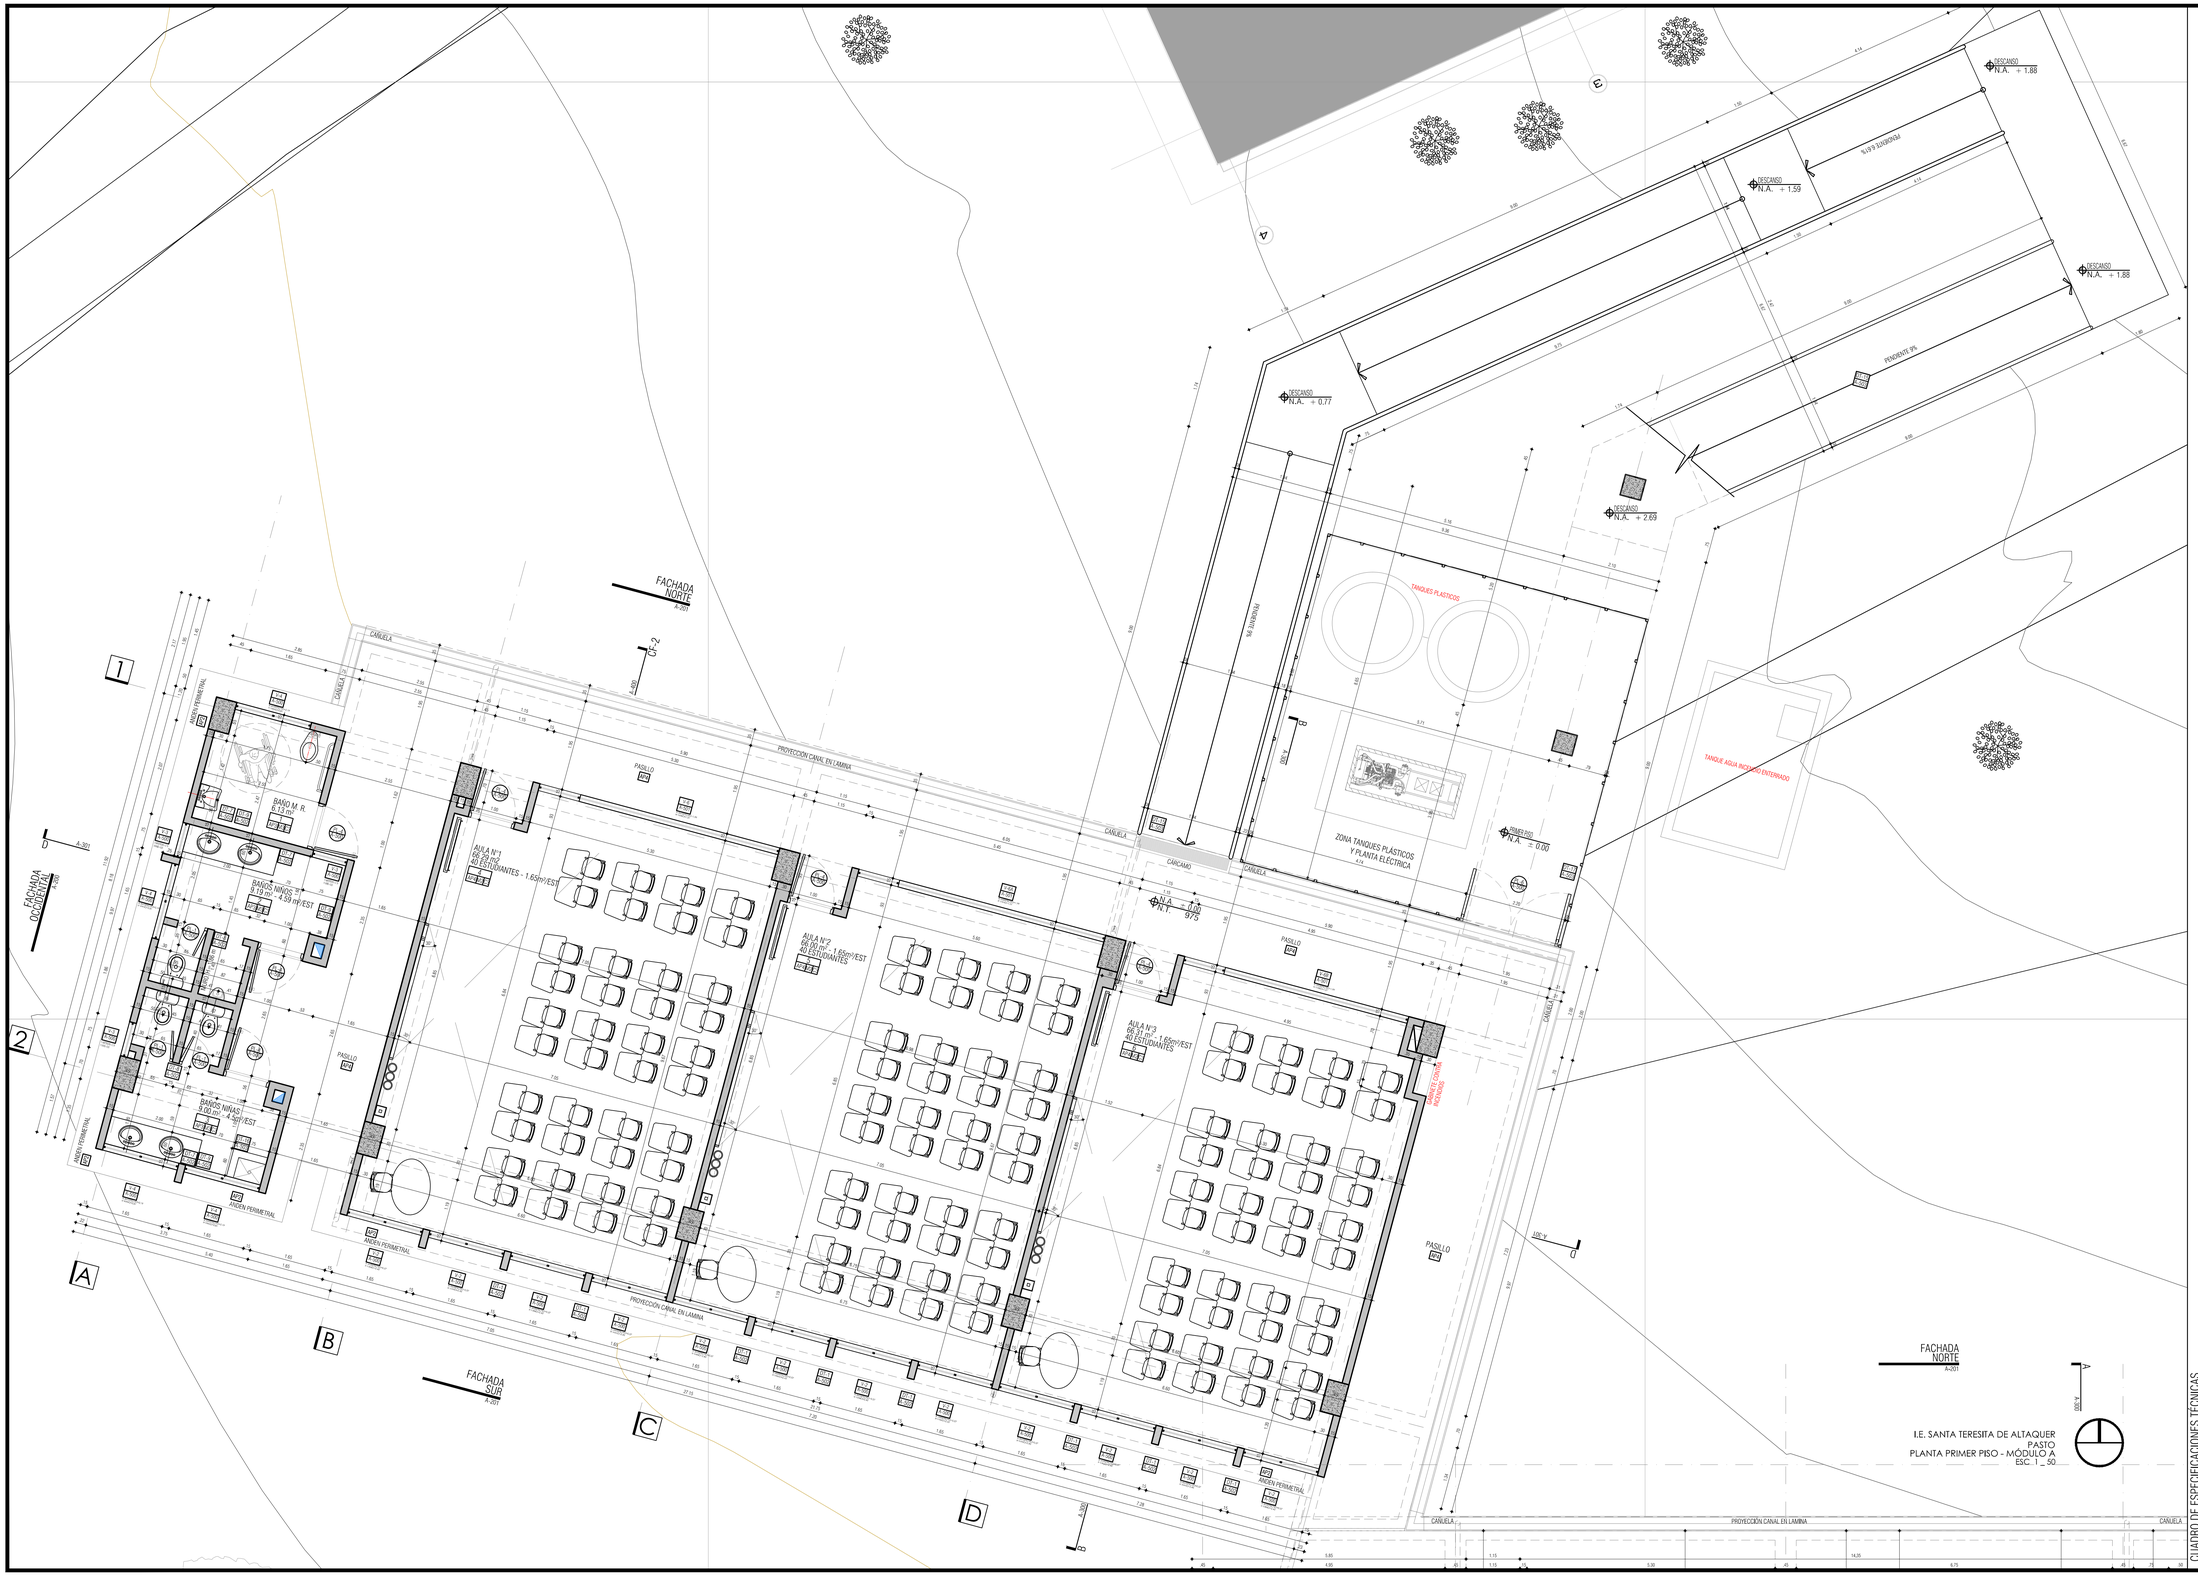

SECTOR	REF.	DESCRIPCION MATERIAL
ESTRUCTURA	ET1	COLUMNAS EN CONCRETO A LA VISTA COLOR GRIS.
	ET2	VIGAS EN CONCRETO A LA VISTA COLOR GRIS.
ALFAJA	AJ1	ALFAJA Y FLANCHES EN LAMINA GALVANIZADA, PINTADA EN EL COLOR BLANCO REF: PAL 9010
BARANDAS	B1	BARANDA METALICA CON TUBULARES METALICOS, PINTADOS COLOR REF: PAL 1016 O SIMILAR.

SECTOR	REF.	DESCRIPCION MATERIAL
PISOS	AP1	PISO EN CONCRETO ESTAMPADO LAVADO COLOR GRIS CLARO.
	AP3	BALDOSA CERAMICA TRAFICO A ANTIDESLIZANTE 35Ó x 35Ó O SIMILAR COLOR GRIS.
	AP4	PISO EN TABLON DE GRES TIPO SAMBA CON GUARDASCOBA DEL MISMO MATERIAL
CUBIERTA	C1	CUBIERTA TIPO TERMO-ACUSTICA EN FIBRA DE CARBONO LPVC O SIMILAR. COLOR
	C2	CUBIERTA TRASLUCIDA
	C3	PLACA DE CONCRETO A LA VISTA COLOR GRIS.
	CM1	CANAL METALICA PINTADA COLOR BLANCO. DESARROLLO APROX. 1.20. BAJANTE TUBULAR EN PVC. VER PLANO HIDROSANITARIO

SECTOR	REF.	DESCRIPCION MATERIAL
MAMPOSTERIA	M11	MAMPOSTERIA EN MAMPOSTERIA BLOQUE DE CONCRETO A LA VISTA 0.12 x 0.19 x 0.39 O SIMILAR.
		CON PERFORACIÓN VERTICALES. ANCLAJES, ETC.
	M2	MUROS INTERIORES EN MAMPOSTERIA BLOQUE No. 4 O SIMILAR, PAÑETADO Y PINTADO VINILO TIPO 1 TRES MANOS, COLOR BLANCO.
	M3	MUROS INTERIORES EN MAMPOSTERIA PAÑETADO Y ENCHAPADO EN BALDOSA DE 20Ó x 30 O SIMILAR COLOR BLANCO. HASTA UNA
		ALTURA DE 1.80 m EN TODOS LAS ZONAS HUMEDAS.
	M4	MUROS EN CALADOS DE CONCRETO A LA VISTA 0.19 x 0.19 O SIMILAR.
PISOS	AP1	PISO EN CONCRETO ENDURECIDO COLOR GRIS CLARO ACABADO ESO.

VERSIONES

FECHA:	OBSERVACIONES
10-02-2017	VERSIÓN 1

LOCALIZACION

MODULO A
MODULO B

PROYECTO JORNADA ÚNICA

Jornada Única

MINEDUCACIÓN · TODOS POR UN NUEVO PAÍS

Ministerio de Educación Nacional
Bogotá, Colombia

MINEDUCACIÓN

Findeter Financiera del Desarrollo

FINDETER - FINANCIERA DEL DESARROLLO TERRITORIAL
Bogotá, Colombia

No CONTRATO:

PAF-JU09-G09DC-2015

RUBAU Colombia

CONSTRUCCIONES RUBAU - SUCURSAL COLOMBIA
Bogotá, Colombia

INTERVENTORIA
CONSORCIO
JORNADA ÚNICA BCG

ARQ. EDUARDO RUGELES
MATRICULA PROF: 68700-49940STD

ARQUITECTO DISEÑADOR :

ARQ. ADRIANA YOLIMA PARRA
M.P. A25302004-52869259

DIRECTOR DE CONSULTORIA.

ARQ. NOHORA RAQUEL PONGUTA
MAT. N° 2570052129 CND

EQUIPO DE DISEÑO ARQUITECTONICO

JGSZ ATELIER SAS

ARQUITECTO ENCARGADO.

ARQ. MANUEL ANTONIO ENCISO SANCHEZ
MAT. N° 25700 0172 CND

ARQ. DIANA MILENA AVENDAÑO BRIJALDO
MAT. N° A25042004-46681798

LOCALIZACION:

MUNICIPIO DE BARBACOAS
DEPARTAMENTO DE NARIÑO

PROYECTO:

I.E SANTA TERESITA DE ALTAQUER

GRUPO 9

CONTIENE:

PLANTA PRIMER PISO MÓDULO A

ESCALA: 1 _ 50

FECHA: FEBRERO 2017

PLANO No. P-70-F / A-100

DE 03 18