


SECTOR		DESCRIPCION MATERIAL
ESTRUCTURA	ET1	COLUMNAS EN CONCRETO A LA VISTA COLOR GRIS.
	ET2	VIGAS EN CONCRETO A LA VISTA COLOR GRIS.
	ALFAJ	ALFARJA Y PLANCHES EN LAMINA GALVANIZADA. PINTADA EN EL COLOR BLANCO REF. RAL 9010.
	BARAJAS	BARAJAS METALICAS CON TUBILARES METALICOS. PINTADOS COLOR REF. RAL 1010 O SIMILAR.
PISOS	AP1	PISO EN CONCRETO ESPECIADO COLOR GRIS CLARO.
	AP2	BALUSA CERAMICA TAMAÑO 4. ANTEDESIZANTE 205x. SERO O SIMILAR. COLOR BLANCO. INSTALADA EN TODOS LOS BANOS.
	AP4	PISO EN TABLON DE GRES TIPO SABAHO CON GUARDASICILIA DEL MISMO MATERIAL Y COLOR.
	C1	CUBIERTA TIPO TONDA JUSTICA EN TIRA DE CARBONO UPVC O SIMILAR. COLOR POR DEFINIR.
CUBIERTA	C2	CUBIERTA TRASLUCIDA.
	C3	PLACA DE CONCRETO A LA VISTA COLOR GRIS.

SECTOR		DESCRIPCION MATERIAL
MAMPUESTERA	M1	MARCO EXTERIORES EN MAMPUESTERA BLOQUE DE CONCRETO A LA VISTA O 1/2 O 1/4 O 3/8 O SIMILAR.
	M2	CON PEGUNTA VERTICALES. ANCLAJES, ETC.
	M3	MARCO INTERIORES EN MAMPUESTERA BLOQUE No 4 O SIMILAR. PANEADO Y PINTADO VINILO (TPO), TRES MANOS. COLOR BLANCO.
	M4	MARCO INTERIORES EN MAMPUESTERA PANEADO Y ENCHABADO EN BALASA DE 205 x 30 O SIMILAR COLOR BLANCO. HASTA UNA ALTURA DE 2,80 m EN TODOS LAS ZONAS HUMEDAS.
M5	MARCO EN CALADOS DE CONCRETO A LA VISTA O 1/2 O 1/4 O 3/8 O SIMILAR.	
M6	MARCO EN CALADOS DE CONCRETO A LA VISTA O 1/2 O 1/4 O 3/8 O SIMILAR.	

SECTOR		DESCRIPCION MATERIAL
MAMPUESTERA	M1	MARCO EXTERIORES EN MAMPUESTERA BLOQUE DE CONCRETO A LA VISTA O 1/2 O 1/4 O 3/8 O SIMILAR.
	M2	CON PEGUNTA VERTICALES. ANCLAJES, ETC.

VERSIONES	
FECHA:	OBSERVACIONES
30-01-2017	VERSION 1

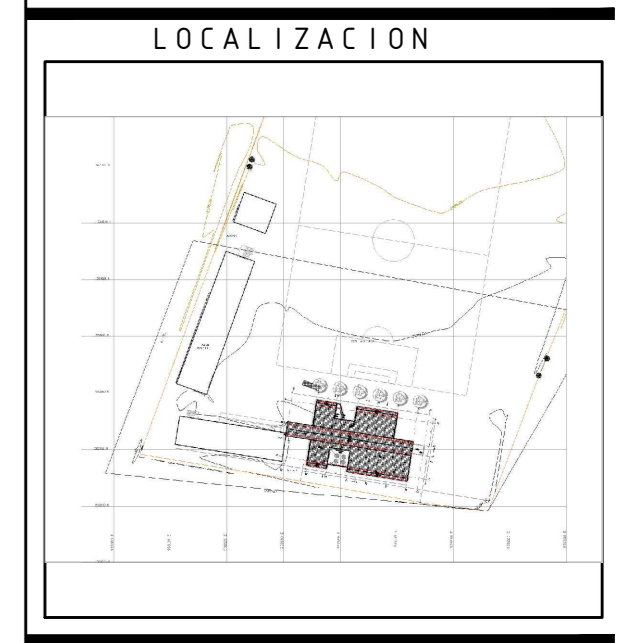

PROYECTO JORNADA ÚNICA

Jornada Única
 MINISTERIO DE EDUCACIÓN
 Ministerio de Educación Nacional
 Bogotá, Colombia



No CONTRATO:
PAF-JU10-G10DC-2015

RUBAU Colombia
 CONSTRUCCIONES RUBAU - SUICURSAL COLOMBIA
 Bogotá, Colombia

INTERVENORIA
CONSORCIO JORNADA ÚNICA BCG-GR10

ING. SIGIFREDO OSPINA CASTRO
 MATRICULA PROF: 25202-70077 CND.

DIRECTOR DE CONSULTORIA.

ARQ. JULIAN MORA
 MAT. N° 25700-30290 CND

EQUIPO DE DISEÑO ARQUITECTONICO
JG S Z ATELIER SAS

ARQUITECTO ENCARGADO.

ARQ. JUAN GUILLERMO SERRANO ZAMORA
 MAT. N° 468382005-13873859

ARQ. ARNOLDO RODRIGUEZ DUARTE
 MAT. N° A24472012-1118546173

LOCALIZACION:
 MUNICIPIO DE IPIALES
 DEPARTAMENTO DE NARIÑO

PROYECTO:
I.E. SEMINARIO

GRUPO 10

CONTIENE:
PLANTA CUBIERTAS

ESCALA: 1:50
 FECHA: ENERO 2017

PLANO No. DE 05
P-69-G / A-102 13

I.E. SEMINARIO - IPIALES
 PLANTA CUBIERTAS
 ESC 1 - 50