


CUADRO DE PUERTAS Y VENTANAS						
N° PLANCHA	TIPO	DIMENSIONES		ESPECIFICACIÓN	CANT	LOCALIZACIÓN
		ANCHO	ALTO			
<b>PUERTAS METÁLICAS</b>						
A - 500	PL-1	0.65	1.60	PUERTA E-03 CON LAMINA METALICA CALIBRE 18, MARCO EN LAMINA METALICA COLD ROLL CALIBRE 18, DEL ANCHO DEL MURO CON RELLENO EN CONCRETO, PINTADO CON ANTICORROSIVO Y ESMALTE 3 MANOS, CON PASADOR AL INTERIOR DEL SANITARIO.	14	SANITARIOS
A - 500	PL-2	0.80	2.20	PUERTA E-04 CON LAMINA METALICA CALIBRE 18, MARCO EN LAMINA METALICA COLD ROLL CALIBRE 18, DEL ANCHO DEL MURO CON RELLENO EN CONCRETO, PINTADO CON ANTICORROSIVO Y ESMALTE 3 MANOS, MANIJA PALANCA CON CERRADURA SENCILLA, DINTEL CON PERFILES METALICOS CUADRADOS DE 3/4" PINTADOS COLOR AMARILLO REF. RAL1016 O SIMILAR.	5	DEPOSITOS
A - 500	PL-3	1.00	2.20	PUERTA E-04 CON LAMINA METALICA CALIBRE 18, MARCO EN LAMINA METALICA COLD ROLL CALIBRE 18, DEL ANCHO DEL MURO CON RELLENO EN CONCRETO, PINTADO CON ANTICORROSIVO Y ESMALTE 3 MANOS, MANIJA PALANCA CON CERRADURA SENCILLA, DINTEL CON PERFILES METALICOS CUADRADOS DE 3/4" PINTADOS COLOR AMARILLO REF. RAL1016 O SIMILAR.	20	AULAS, BAÑOS
A - 500	PL-4	1.65	2.20	PUERTA CON MALLA ELSABONADA GALVANIZADA, MARCO EN ANGULO DE 1 1/2" x 1 1/2" SOLDADO A TUBULAR TUBULAR CUADRADO DE 2"x2, PINTADO COLOR AMARILLO REF. RAL 1016 O SIMILAR.	1	TANQUES DE AGUA
<b>VENTANAS</b>						
A - 500	V-1	0.75	2.10	VENTANA DE DOS SECCIONES - INFERIOR CON UN FIJO - SUPERIOR CON UN FIJO MARCO CON PERFIL EN ALUMINIO Y ALFAJIA INFERIOR COLOR ANONIZADO, VIDRIO DE 5 mm CON PELICULA DE SEGURIDAD.	22	AULAS
A - 500	V-2	1.65	2.10	VENTANA DE DOS SECCIONES - INFERIOR DOS HOJAS CORREDIZA - SUPERIOR DOS HOJAS FIJAS, MARCO CON PERFIL EN ALUMINIO Y ALFAJIA INFERIOR COLOR ANONIZADO, VIDRIO DE 5 mm CON PELICULA DE SEGURIDAD.	36	AULAS
A - 500	V-3	0.75	0.84	VENTANA CON UNA SOLA HOJA FIJA, MARCO CON PERFIL EN ALUMINIO Y ALFAJIA INFERIOR COLOR ANONIZADO, VIDRIO DE 5 mm CON PELICULA DE SEGURIDAD.	6	BAÑOS
A - 500	V-4	1.65	0.84	VENTANA CON UNA SOLA HOJA FIJA, MARCO CON PERFIL EN ALUMINIO Y ALFAJIA INFERIOR COLOR ANONIZADO, VIDRIO DE 5 mm CON PELICULA DE SEGURIDAD, CELOSIA EN ALUMINIO COLOR ANONIZADO.	7	BAÑOS
A - 500	V-5	4.85	2.54	VENTANA EN "L" - 8BS HOJAS, CUATRO FIJAS Y DOS CORREDIZAS, MARCO CON PERFIL EN ALUMINIO Y ALFAJIA INFERIOR COLOR ANONIZADO, VIDRIO DE 5 mm CON PELICULA DE SEGURIDAD.	4	AULAS
A - 500	V-5A	5.00	2.54	VENTANA EN "L" - 8BS HOJAS, CUATRO FIJAS Y DOS CORREDIZAS, MARCO CON PERFIL EN ALUMINIO Y ALFAJIA INFERIOR COLOR ANONIZADO, VIDRIO DE 5 mm CON PELICULA DE SEGURIDAD.	4	AULAS
A - 501	V-5B	5.15	2.54	VENTANA EN "L" - 8BS HOJAS, CUATRO FIJAS Y DOS CORREDIZAS, MARCO CON PERFIL EN ALUMINIO Y ALFAJIA INFERIOR COLOR ANONIZADO, VIDRIO DE 5 mm CON PELICULA DE SEGURIDAD.	4	LABORATORIO
A - 501	V-5C	5.03	2.54	VENTANA EN "L" - 8BS HOJAS, CUATRO FIJAS Y DOS CORREDIZAS, MARCO CON PERFIL EN ALUMINIO Y ALFAJIA INFERIOR COLOR ANONIZADO, VIDRIO DE 5 mm CON PELICULA DE SEGURIDAD.	2	AULAS
A - 501	V-6	1.65	2.10	VENTANA DE DOS SECCIONES - INFERIOR DOS HOJAS CORREDIZA - SUPERIOR DOS HOJAS CON CELOSIA - MARCO CON PERFIL EN ALUMINIO Y ALFAJIA INFERIOR COLOR ANONIZADO, VIDRIO DE 5 mm CON PELICULA DE SEGURIDAD.	18	AULAS

VERSIONES	
FECHA:	OBSERVACIONES
30-01-2017	VERSION 1



PROYECTO JORNADA ÚNICA

**Jornada Única**  
 MINEDUCACIÓN TODOS POR UN NUEVO PAÍS  
 Ministerio de Educación Nacional  
 Bogotá, Colombia

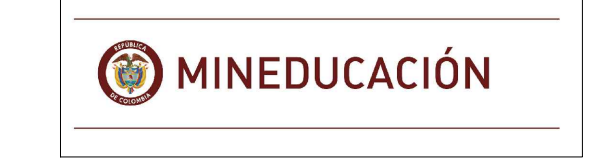

FINETER - FINANCIERA DEL DESARROLLO TERRITORIAL  
 Bogotá, Colombia

No. CONTRATO:  
 PAF-JU10-G10DC-2015



CONSTRUCCIONES RUBAU - SUCURSAL COLOMBIA  
 Bogotá, Colombia  
 INTERVENTORIA  
 CONSORCIO  
 JORNADA UNICA BCG-GR10

ING. SIGIFREDO OSPINA CASTRO  
 MATRICULA PROF: 25202-70077 CND.  
 DIRECTOR DE CONSULTORIA.

ARQ. JULIAN MORA  
 MAT. N°25700-30290 CND  
 EQUIPO DE DISEÑO  
 ARQUITECTONICO  
 JG SZ ATELIER sas  
 ARQUITECTO ENCARGADO.

ARQ. JUAN GUILLERMO SERRANO ZAMORA  
 MAT. N° A6832005-13873859

ARQ. ARNOLD RODRIGUEZ DUARTE  
 MAT. N° A24472012-118546173

LOCALIZACIÓN:  
 MUNICIPIO DE IPIALES  
 DEPARTAMENTO DE NARIÑO

PROYECTO:  
 I.E. SEMINARIO

GRUPO 10

CONTIENE:  
 DETALLE  
 PUERTAS Y VENTANAS

ESCALA: 1:20 FECHA: ENERO 2017

PLANO No. DE 11  
 P-69-G / A-500 13

