



CONVENCIONES

TUBERIA AGUA FRIA PRESION	A.F.	—
TUBERIA AGUA RED INCENDIO	A.I.	—
COLUMNA AGUA FRIA	C.A.F.	—
CAMBIO DE NIVEL	C.N.	—
COLUMNA AGUA FRIA SERVICIOS	C.A.S.	—
LLAVE MANGUERA	LLM	—
INCODORO	IN	—
LAVAMANOS	LM	—
LAVAPLATOS	LP	—
SANITARIO CONVENCIONAL	SA	—
DUCHA	DU	—
REGISTRO DE CORTE	REG	—

**RED HIDRÁULICA
PLANTA CUBIERTA
ESCALA 1:75**

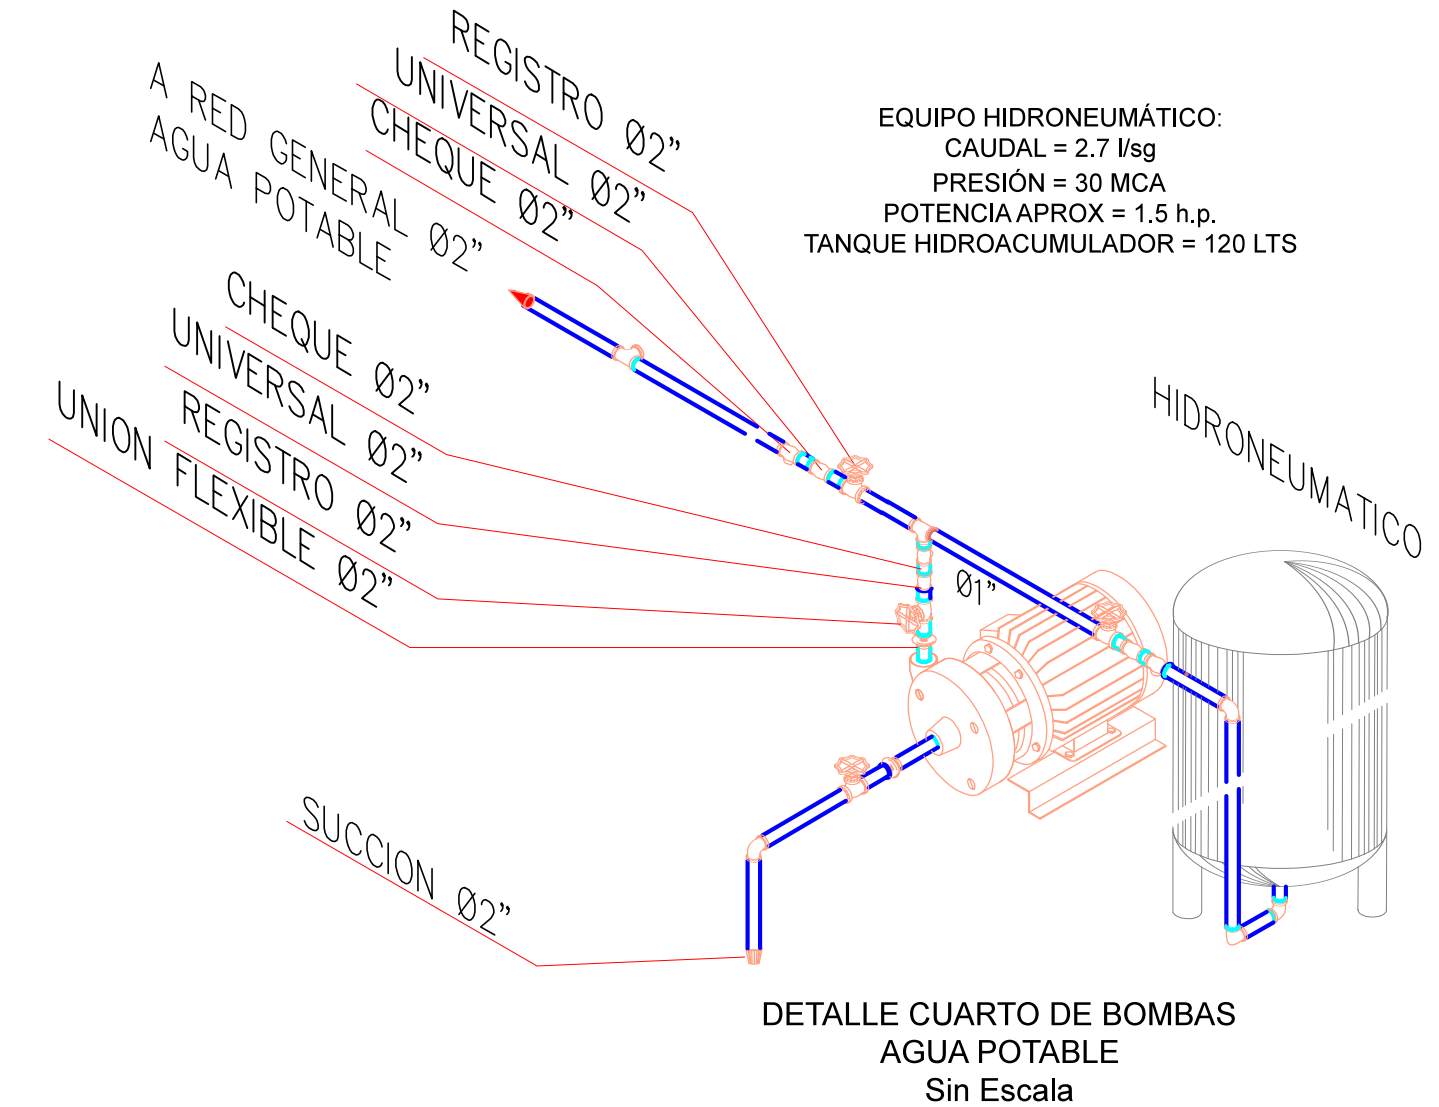

**DETALLE CUARTO DE BOMBAS
AGUA POTABLE
Sin Escala**

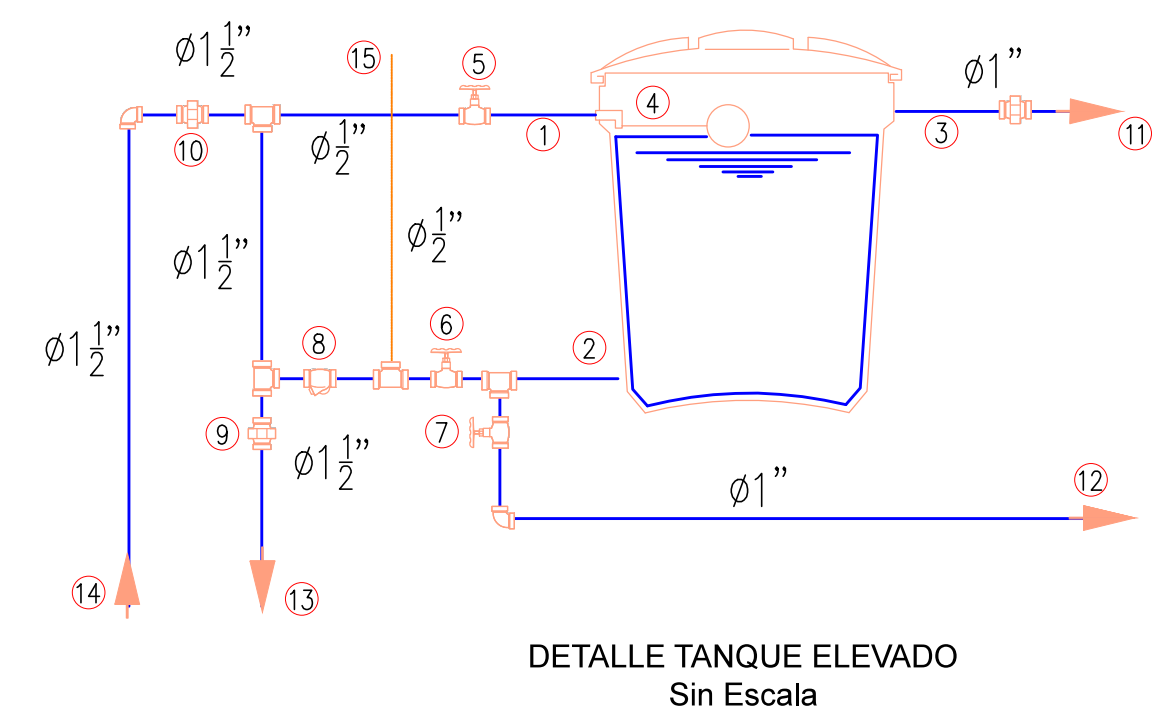


CORTE TANQUE ELEVADO


- 1) LLEGADA ACOMETIDA A TANQUE 1/2"
- 2) SALIDA AGUA POTABLE A RED 1 1/2"
- 3) REBOSE Ø1"
- 4) FLOTADOR Ø1/2"
- 5) REGISTRO Ø1/2"
- 6) REGISTRO Ø1 1/2"
- 7) REGISTRO Ø1"
- 8) CHEQUE Ø1 1/2"
- 9) UNIVERSAL Ø1 1/2"
- 10) UNIVERSAL Ø1 1/2"
- 11) SALE A CUBIERTA Ø1"
- 12) LAVADO SALE A CUBIERTA Ø1"
- 13) SALE A RED GENERAL Ø1 1/2"
- 14) LLEGADA DE ACOMETIDA 1/2"
- 15) VENTILACIÓN 1/2"

DIMENSIONES DEL TANQUE 2000 lts:
 ALTURA: 1.04 m
 DIAMETRO DE LA TAPA: 1.85 m

**DETALLE TANQUE Y CUARTO DE BOMBAS
RED CONTRA INCENDIO
Sin Escala**

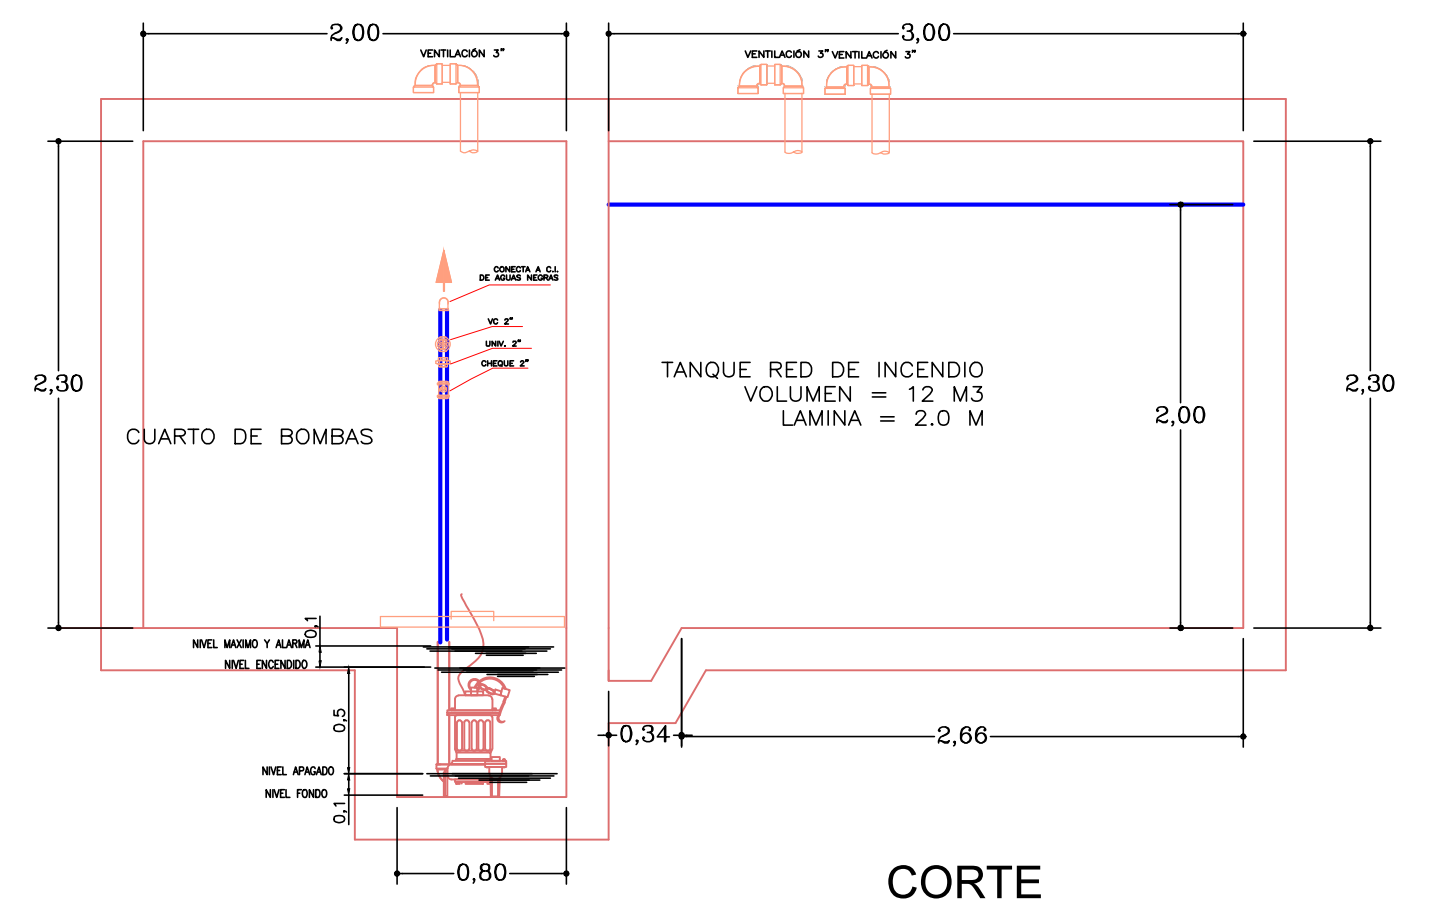


CORTE

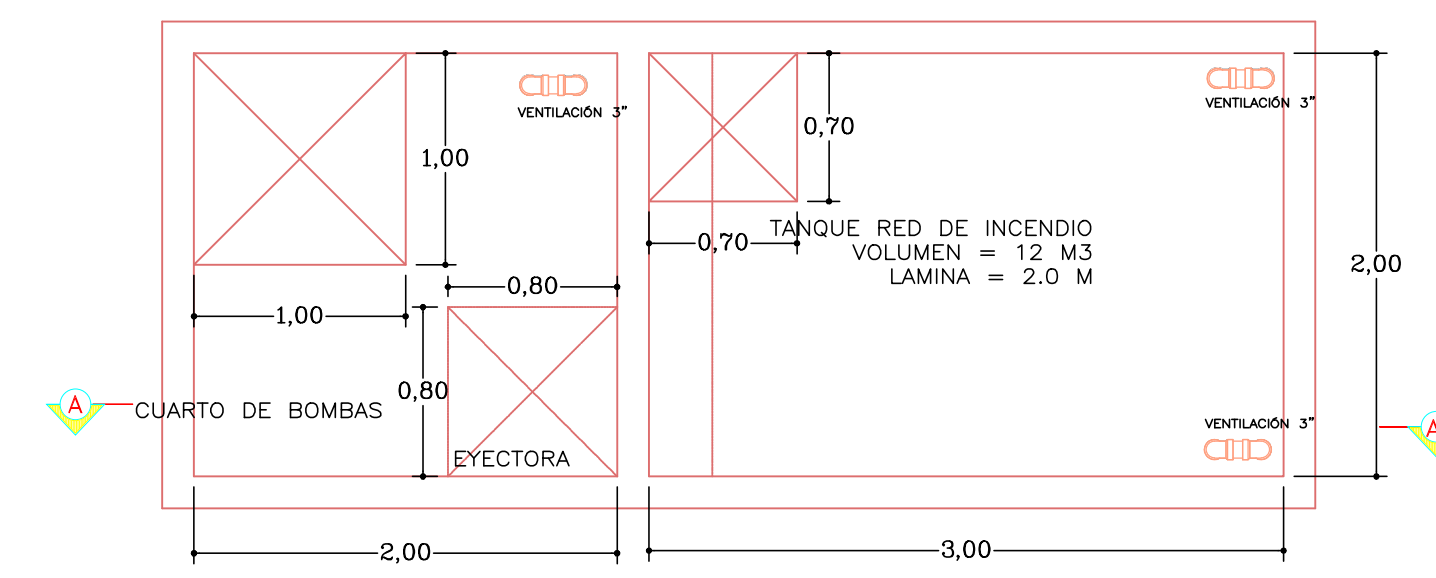

PLANTA

VERSIONES

FECHA:	OBSERVACIONES
30-01-2017	VERSIÓN

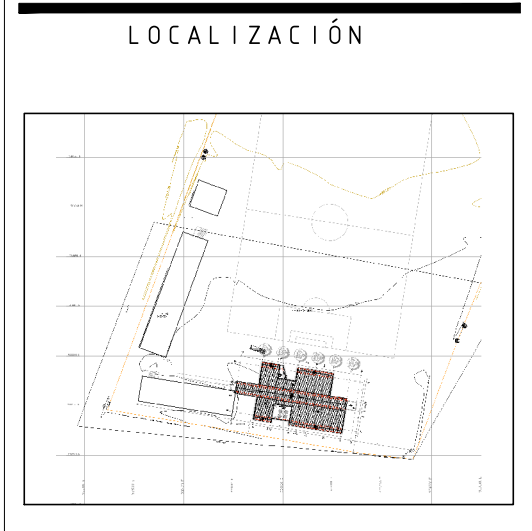

PROYECTO JORNADA ÚNICA



No CONTRATO:
PAF-JU10-G10DC-2015



CONSTRUCCIONES RUBAU - SUCURSAL COLOMBIA
Bogotá, Colombia

INTERVENTOR IA
CONSORCIO
JORNADA UNICA BCG-GR10

ING. SIGIFREDO OSPINA CASTRO
MATRICULA PROF: 25202-70077 CND.

DIRECTOR DE CONSULTORIA

ARQ. JUAN MORA
MAT. N°25700-30290 CND

ESPECIALIDAD
HIDRÁULICA

DIAGO ALEXIS ROJAS HERRERA
MATRICULA PROF: 68202198044 STD

LOCALIZACIÓN:
MUNICIPIO DE IPAALES
DEPARTAMENTO DE NARIÑO

PROYECTO:

I.E. SEMINARIO

GRUPO 10

CONTIENE:
**RED HIDRÁULICA E
INCENDIO
PLANTA DE CUBIERTA
Y DETALLES**

ESCALA: FECHA:
INDICADA ENERO 2017

PLANO No. DE 03
H 03 04