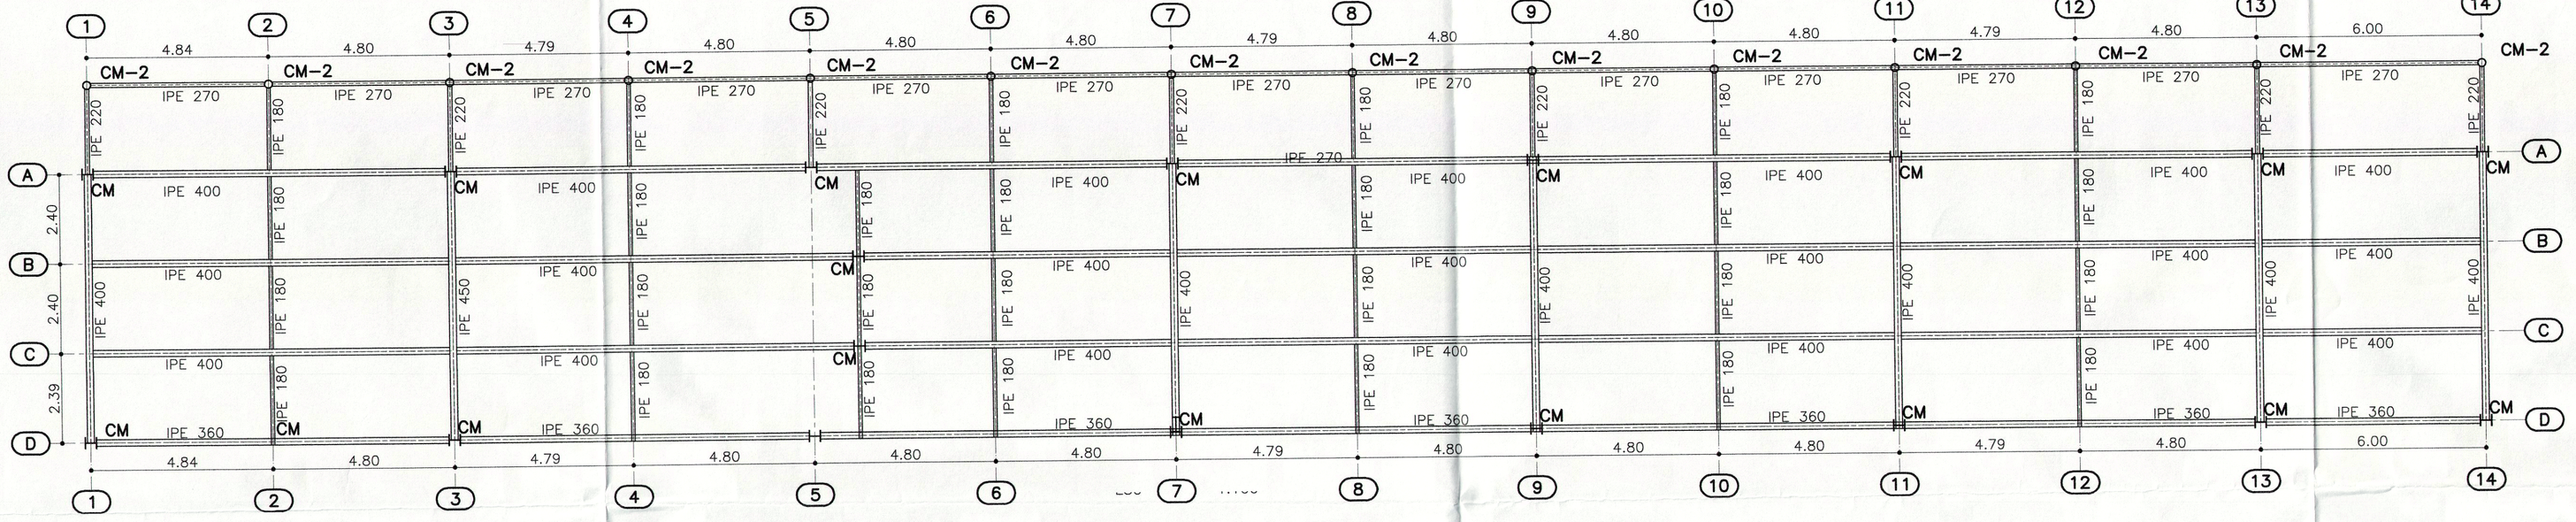

PLANTA NIVEL 3.00
ESC 1:100

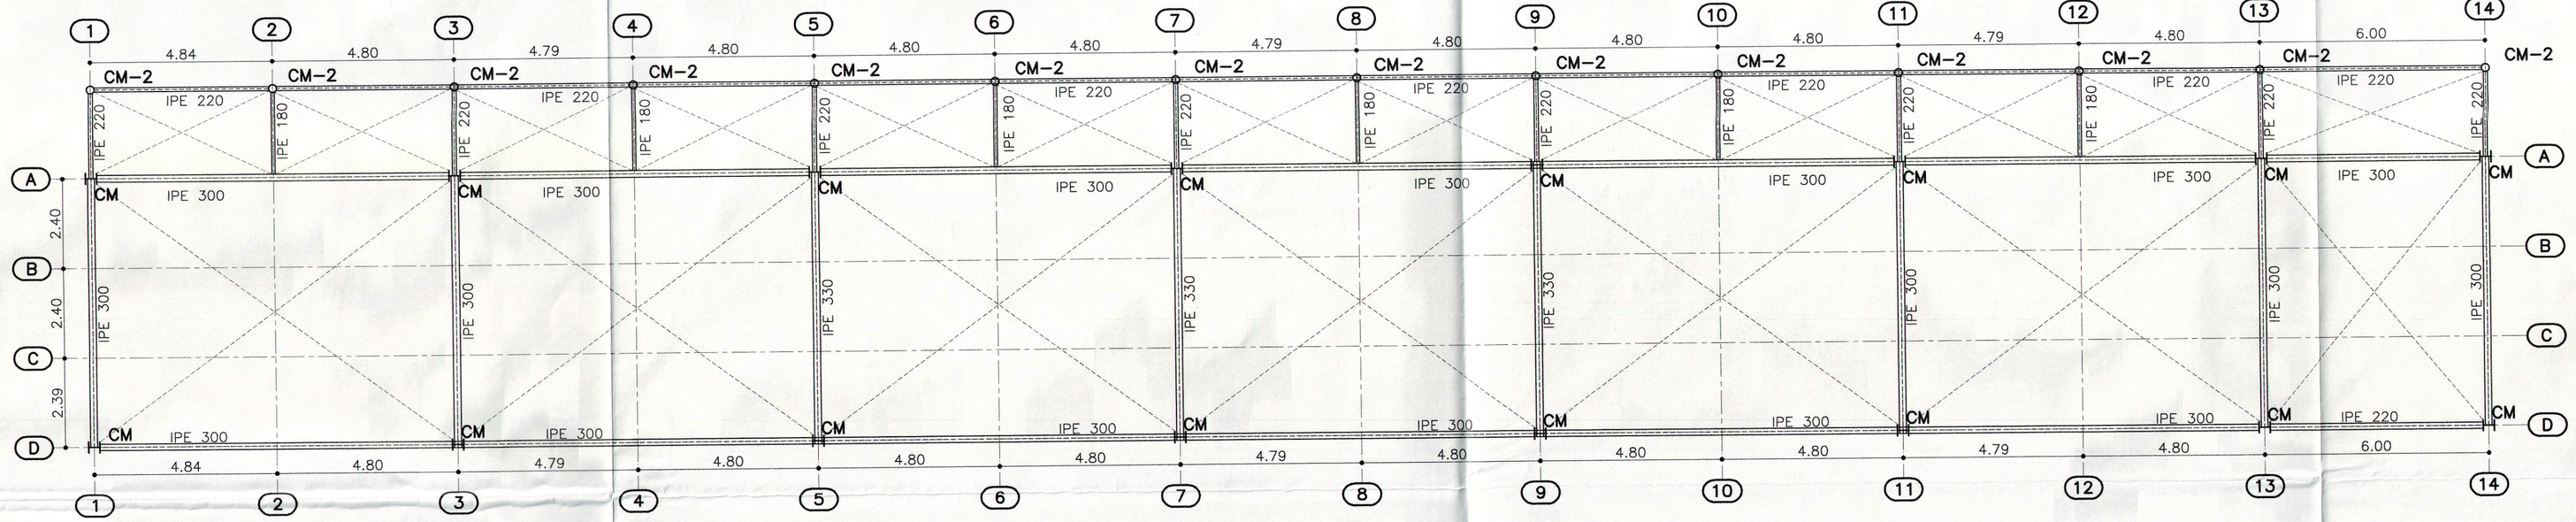

PLANTA NIVEL 6.50
ESC 1:100

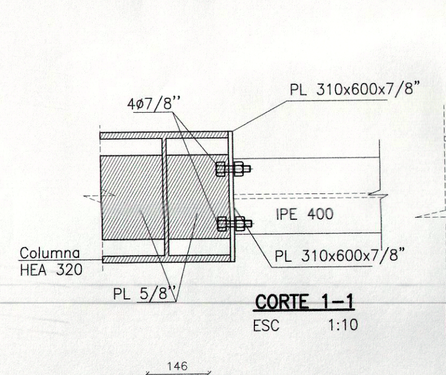

CORTE 1-1
ESC 1:10

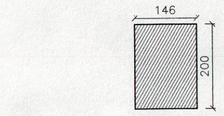

PL 5/8x146x200
ESC 1:10

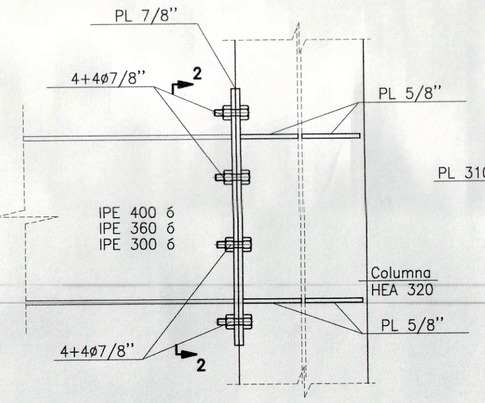

UNION HEA 320/IPE 400 ó 360 ó 300
ESC 1:10

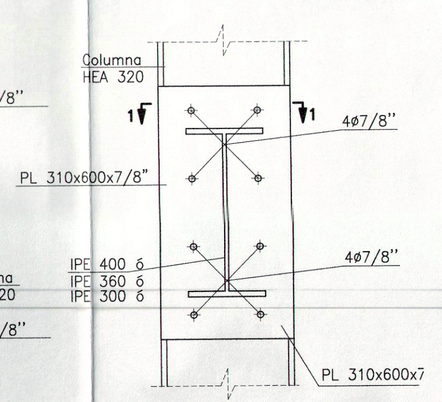

CORTE 2-2
ESC 1:10

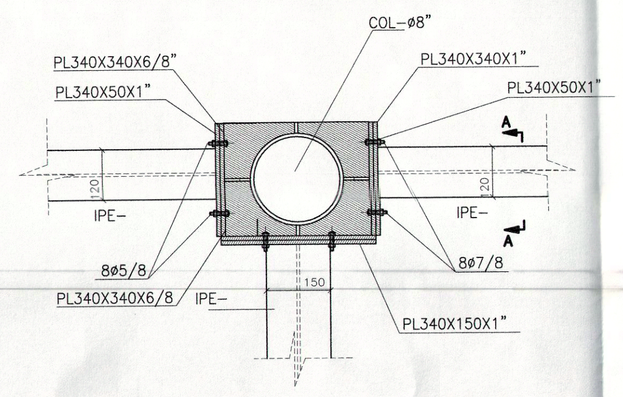

DETALLE UNION IPE-COL
ESC 1:10

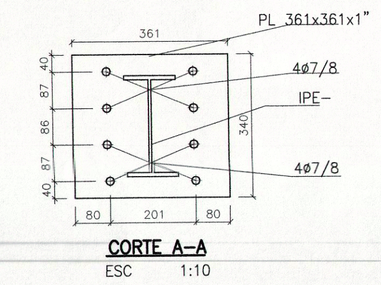

CORTE A-A
ESC 1:10

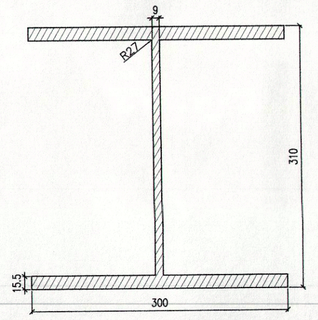

HEA (I) IPBL 320
ESC 1:5

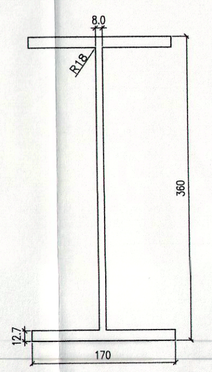

IPE 360
ESC 1:5

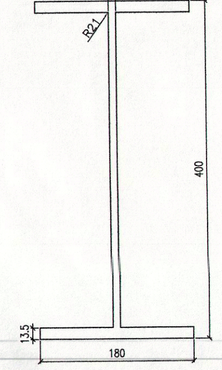

IPE 400
ESC 1:5

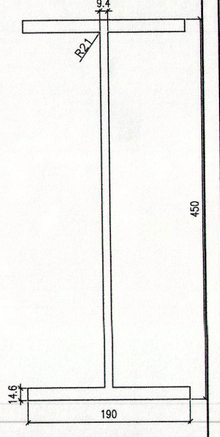

IPE 450
ESC 1:5

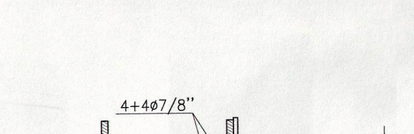

CORTE 3-3
ESC 1:10

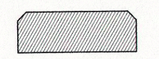

PL VARxVARx5/8"
ESC 1:10

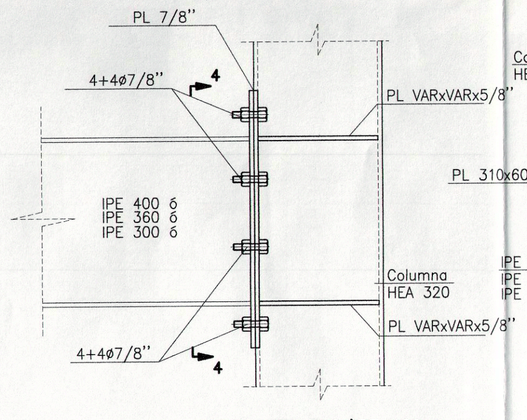

UNION HEA 320/IPE 400 ó 360 ó 300
ESC 1:10

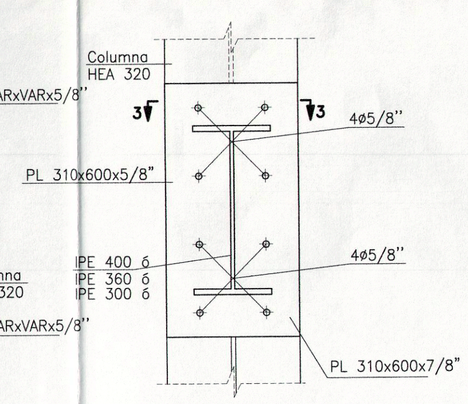

CORTE 4-4
ESC 1:10

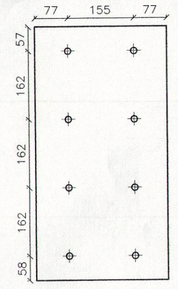

PL 310x600x5/8"
ESC 1:10

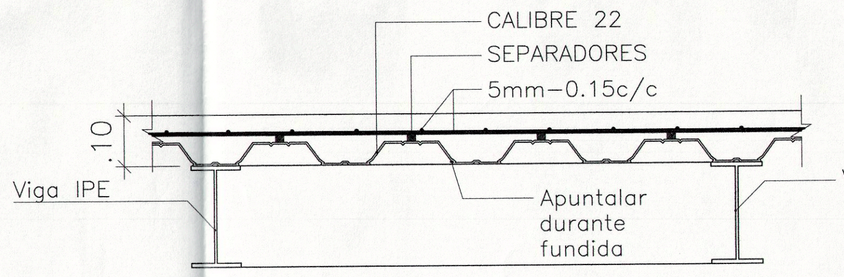

DETALLE TIPICO STEEL DECK CORTE 3-3
ESC. 1:10

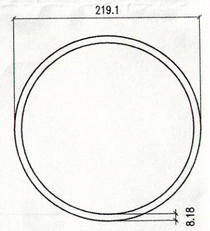

ø 8"
ESC 1:5

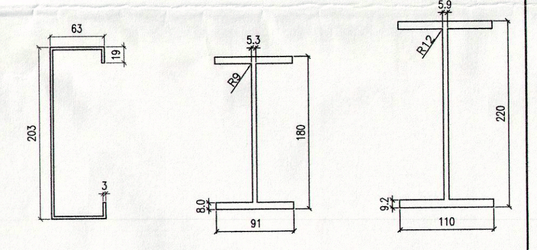

PHR C 203x63x3mm ESC 1:5 | IPE 180 ESC 1:5 | IPE 220 ESC 1:5

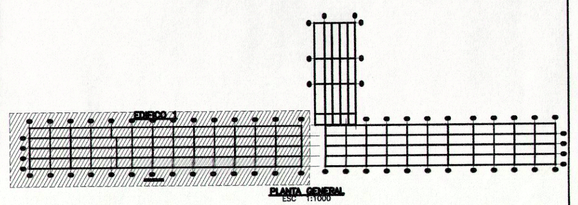

El presente plano no es valido para construcción hasta que este no sea presentado y aprovado por la curaduria o autoridad competente. Asesores y consultores civiles asociados S.A.S no asume responsabilidad por el uso de este plano mientras no haya sido avalado y aprovado por dichas autoridades.

REVISION E-002 PLANO No. 02 PLANCHA No. 17 DE

República de Colombia
MINISTERIO DE EDUCACIÓN NACIONAL

educación de calidad
BUENA ARQUITECTURA EXCELENTE PEDAGOGÍA
Prosperidad para todos

PROYECTO MEN-680 DE 2013

"REALIZAR VISITAS DE DIAGNÓSTICO Y ELABORAR INTEGRALMENTE LOS PROYECTOS TÉCNICOS PARA LOS ESTABLECIMIENTOS EDUCATIVOS DEFINIDOS POR EL MINISTERIO DE EDUCACIÓN NACIONAL, UTILIZANDO LOS PROTOTIPOS ARQUITECTÓNICOS DESARROLLADOS POR LAS FIRMAS GANADORAS DEL CONCURSO "BUENA ARQUITECTURA, EXCELENTE PEDAGOGÍA" PROMOVIDO EN EL 2011 POR EL MINISTERIO DE EDUCACIÓN NACIONAL- MEN, LA SOCIEDAD COLOMBIANA DE ARQUITECTOS- SCA Y LA FUNDACIÓN ARGOS-ZONA 2."

NOMBRE DE LA INSTITUCION INSTITUCION EDUCATIVA TEC SAN LUIS

DEPARTAMENTO BOYACA-GARAGOA

DIRECCION CARRERA 9 No. 14-65

CONSULTOR
ARQ. GUSTAVO PALACIOS ROBIANO
MAT. No. 12585 DE CND

DIRECTOR DE PROYECTO
ARQ. JORGE TONZ PALACIOS
MAT. No. 25700 20795 CND

ESPECIALISTA
ALIRIO SOACHA SANCHEZ
M.P. 3520212219 CND.

AIC
Asesores y Consultores Civiles asociados S.A.S

Bogotá-Colombia.
Calle 143 No 46-55.
Telf:2-58-59-75
Cel:300-209-30-04

Email:
proyectos@aiconsultoria.com
www.aiconsultoria.com

CONVENCIONES

Vo. Bo. MINISTERIO DE EDUCACION

Vo. Bo. INTERVENTORIA

ASESOR DE DISEÑO

ARQUITECTO RESPONSABLE

MODIFICACIONES

No.	FECHA
1	
2	
3	
4	

PLANOS DE REFERENCIA

ARCHIVOS DE REFERENCIA

CONTIENE PLANTA NE+3.00 NE+6.50

ESCALA	FECHA
INDICADA	AGOSTO DE 2014
ARCHIVO E-150-02-PISO2-CUB-EDI1.dwg	**FECHA COPIA**
DIBUJÓ FELIPE AMORTEGUI	**ELABORACION** 2015/02/09

REVISION	PLANO No.	PLANCHA No.
V4 03/07/14	E-002	02 DE 17