
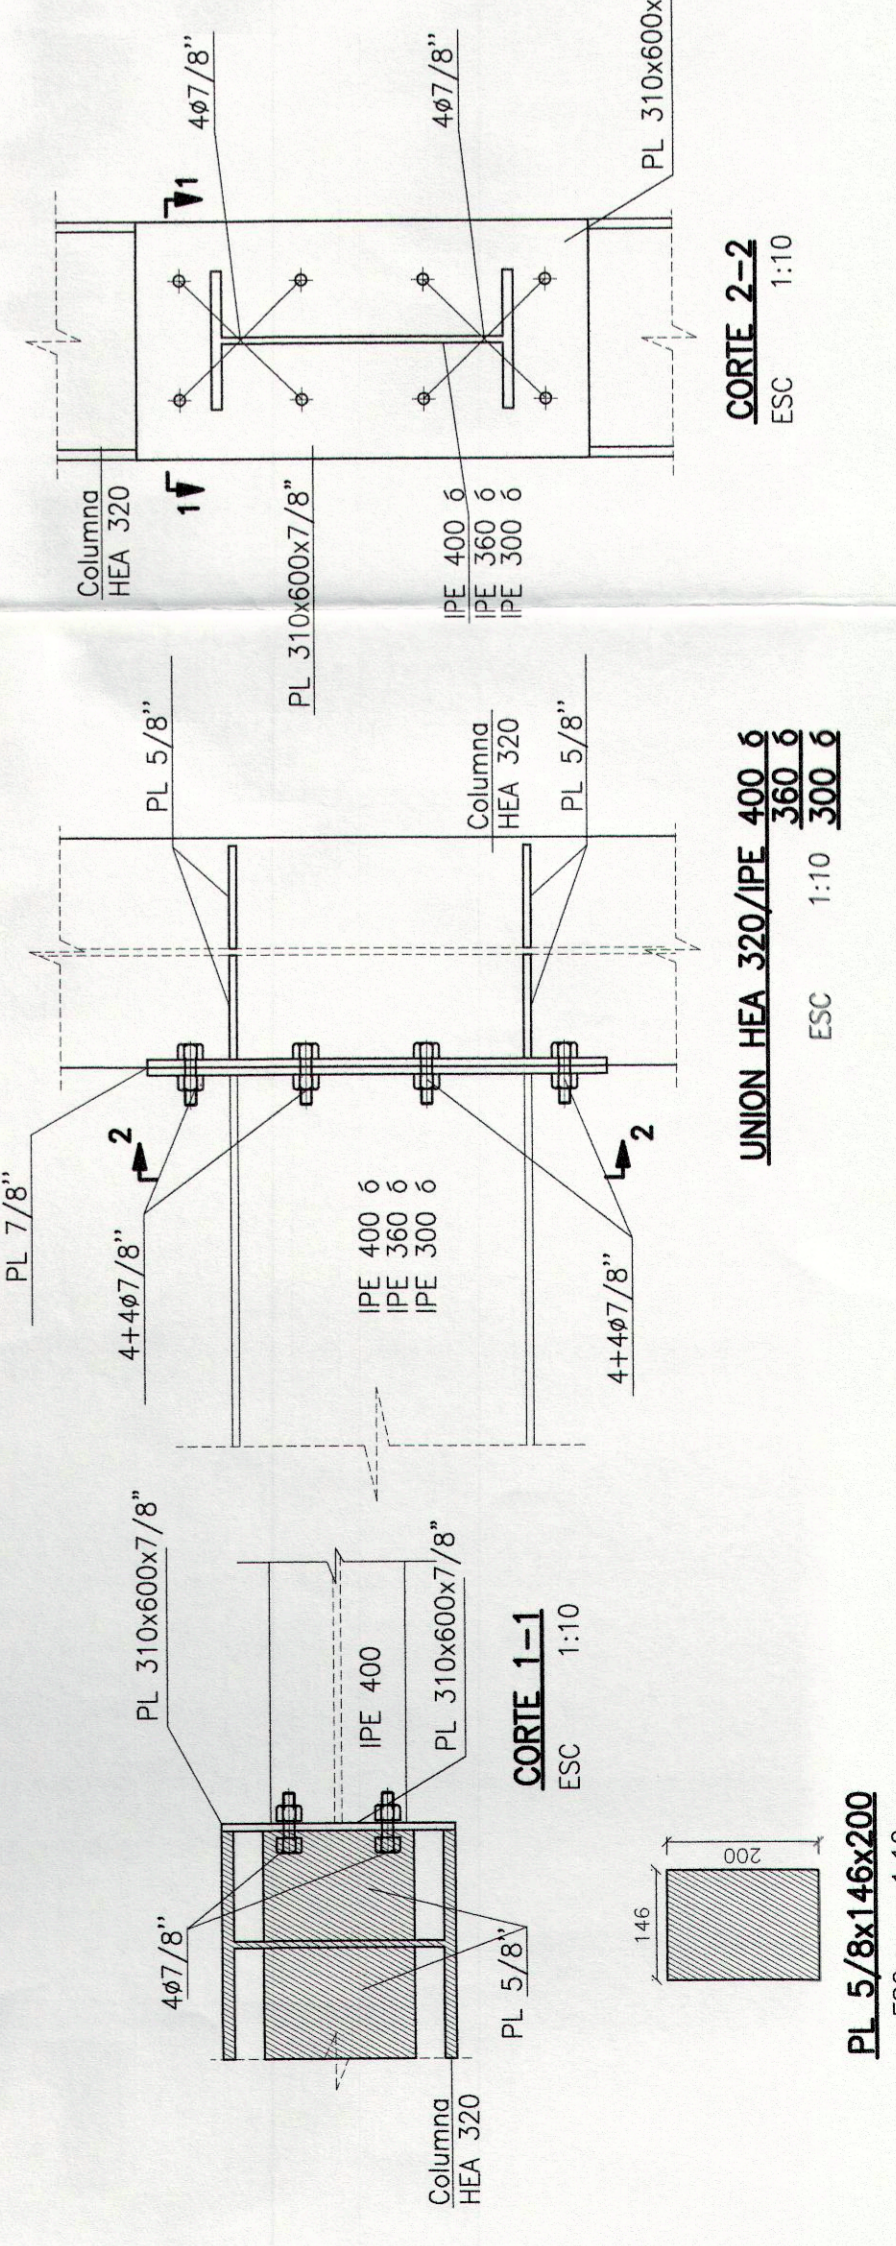
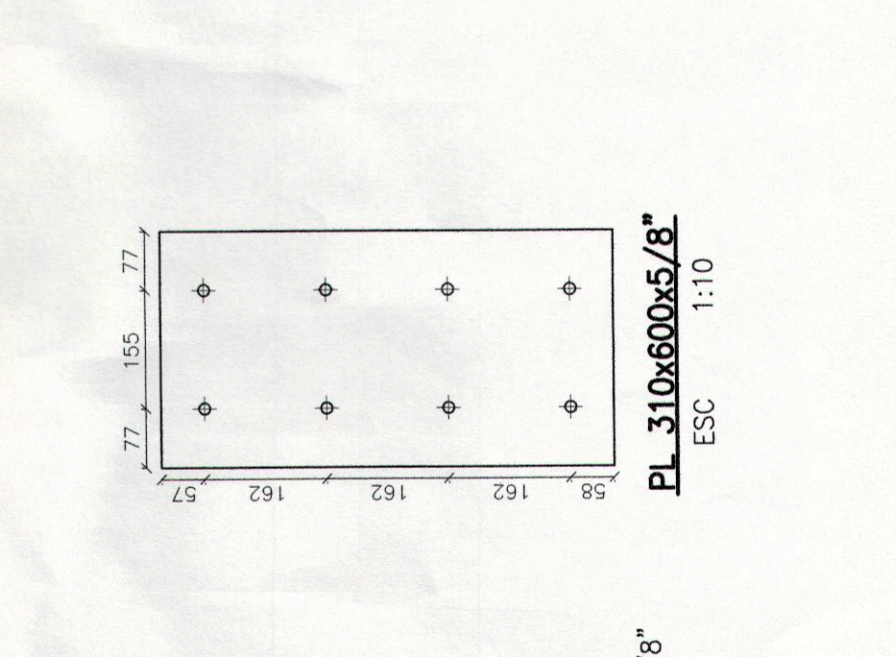
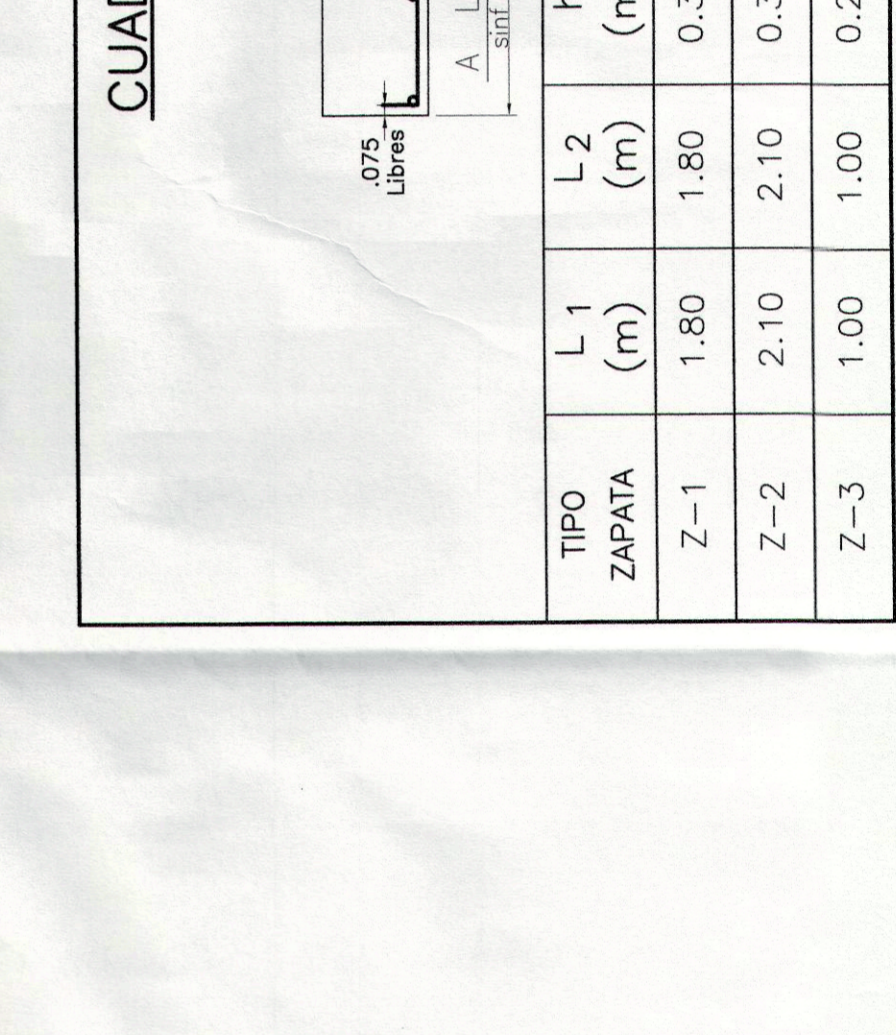
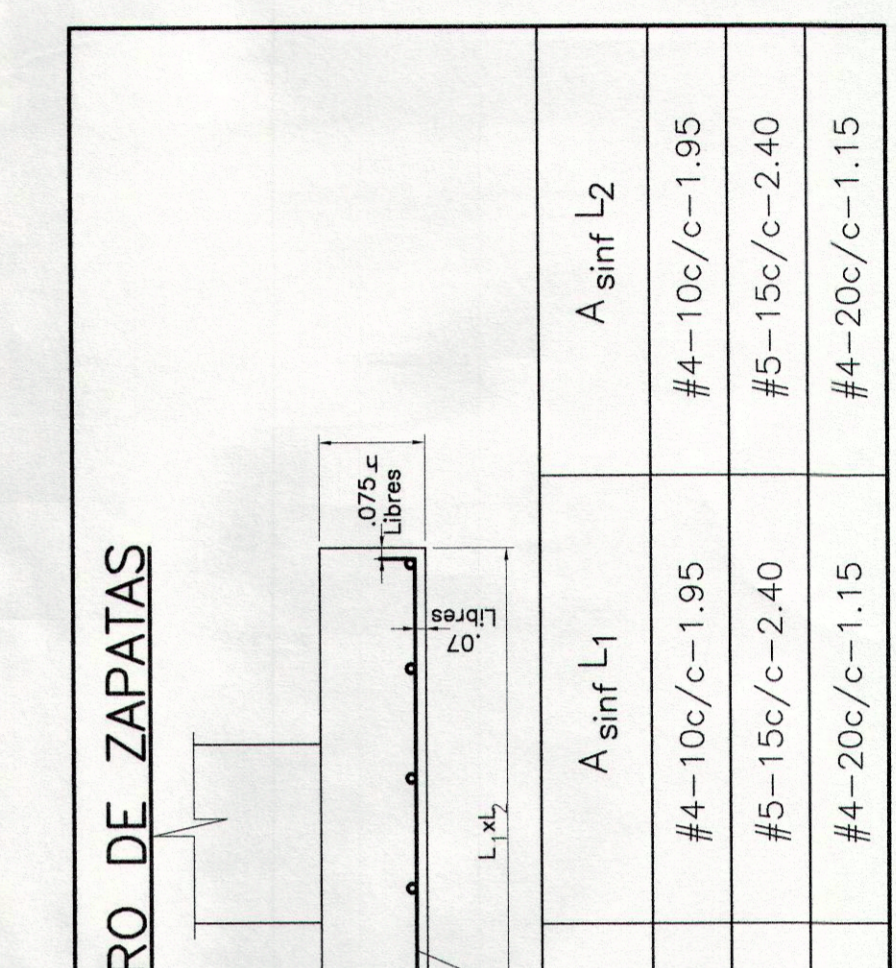
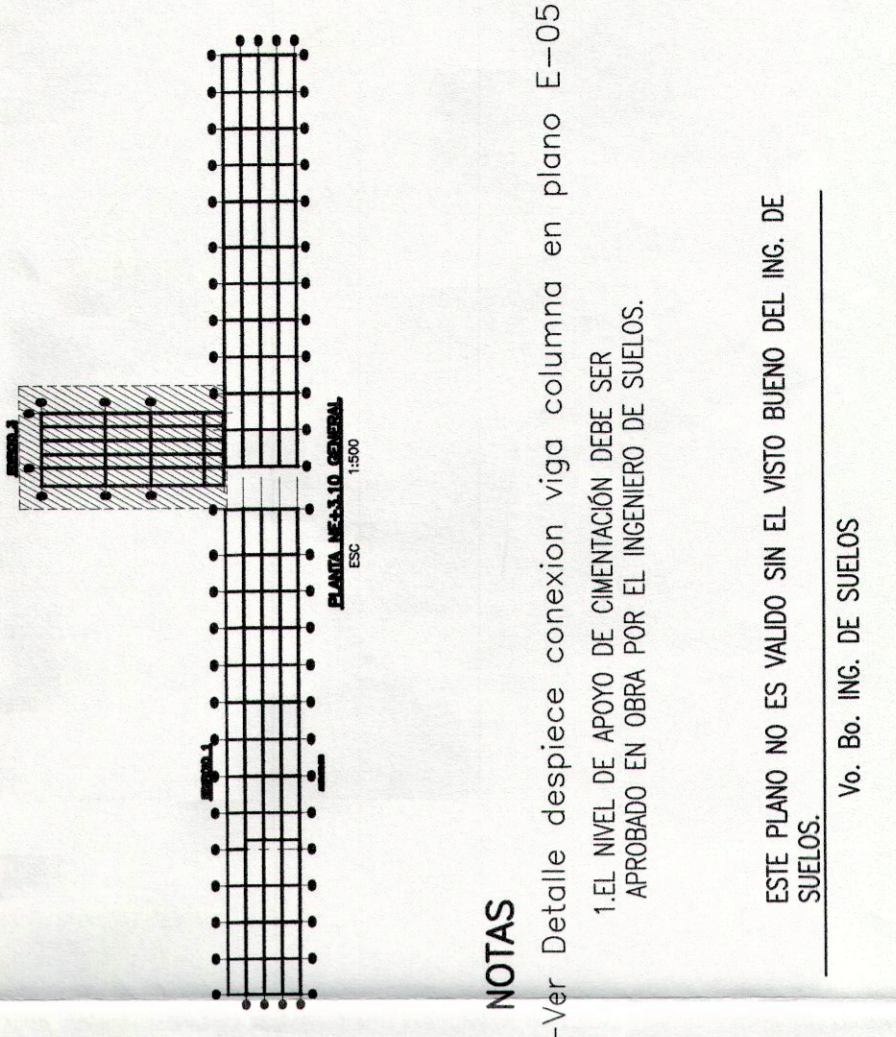
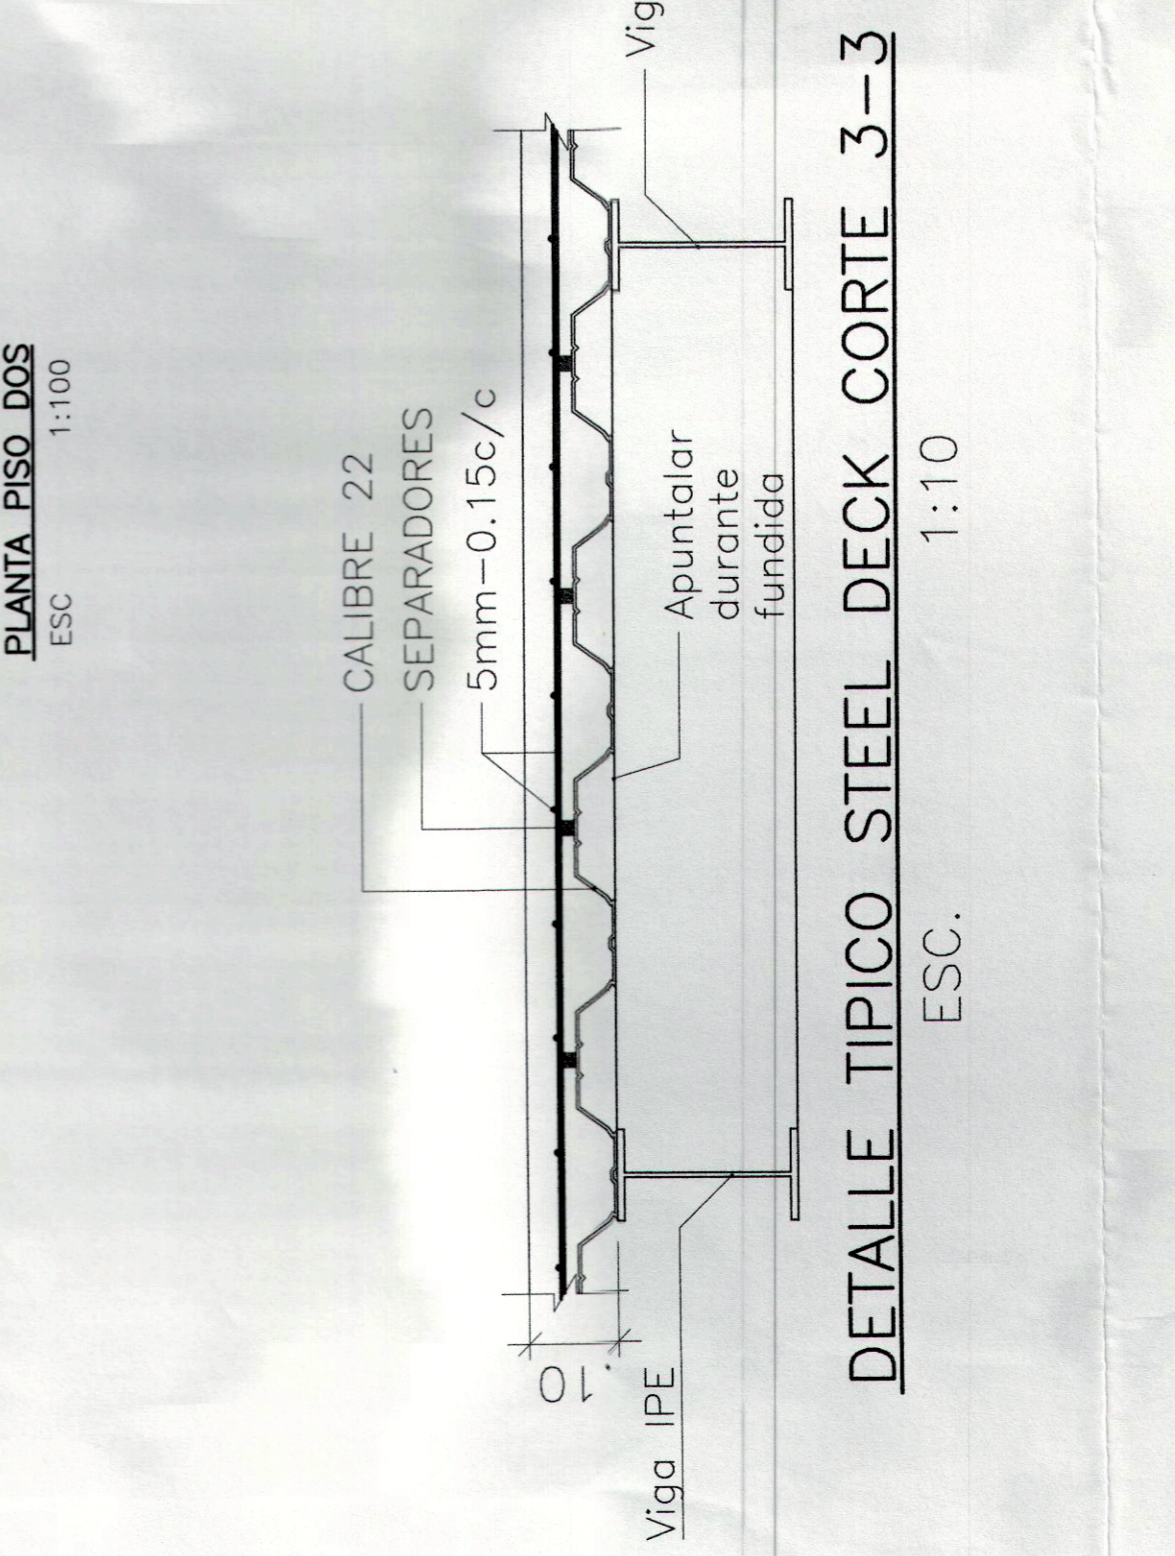
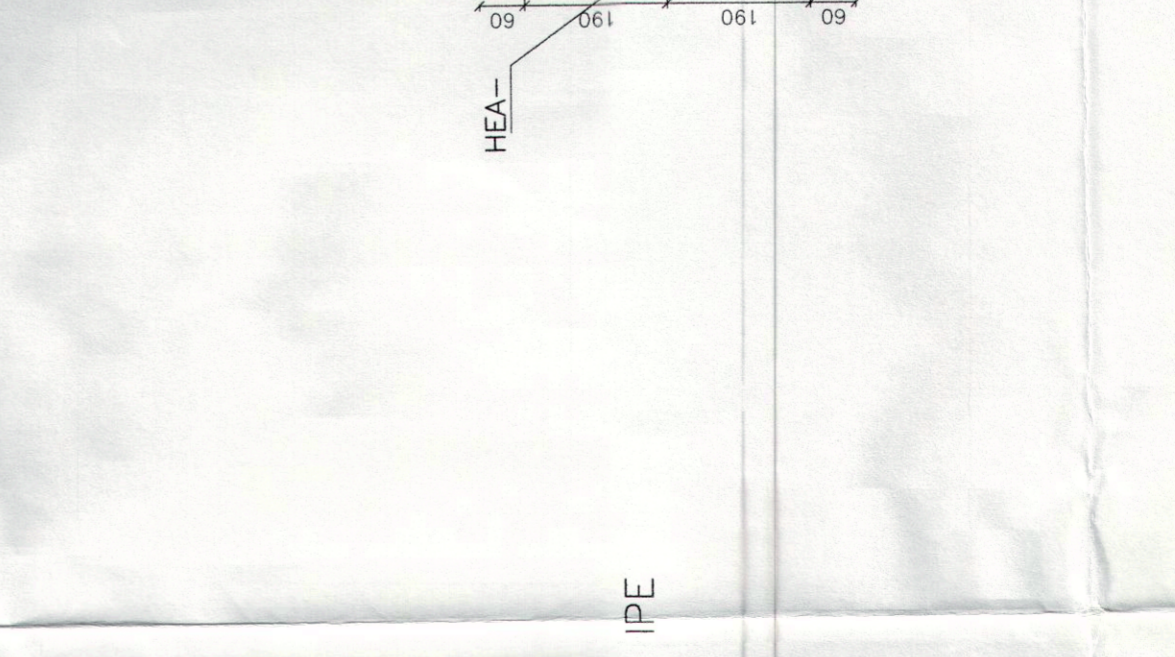
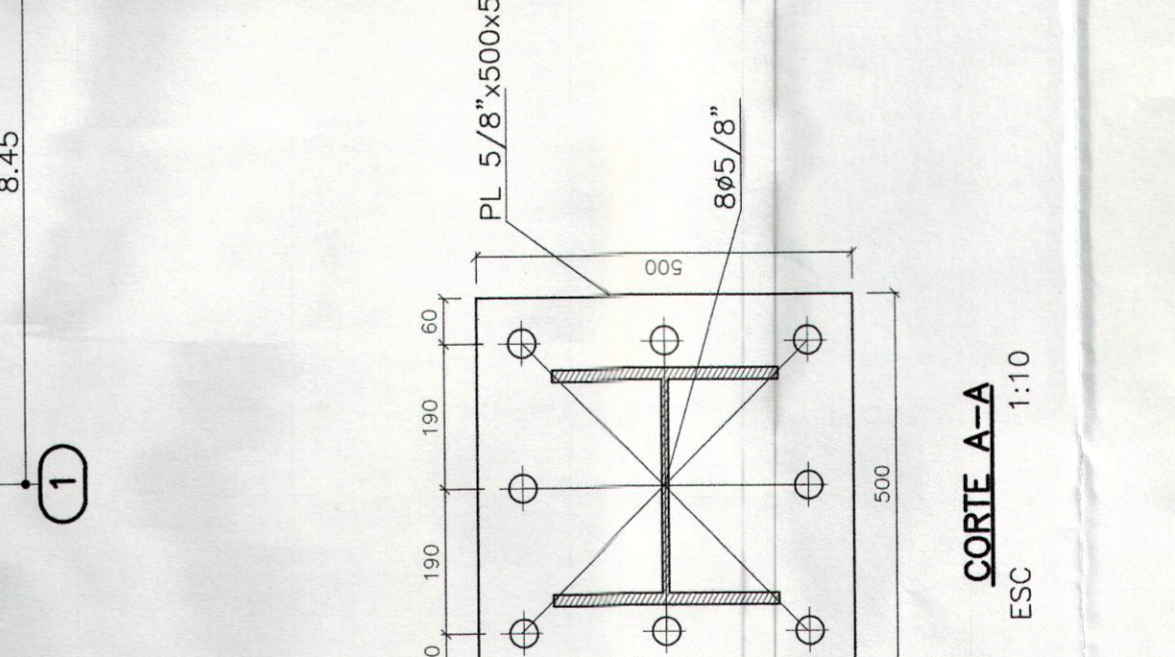
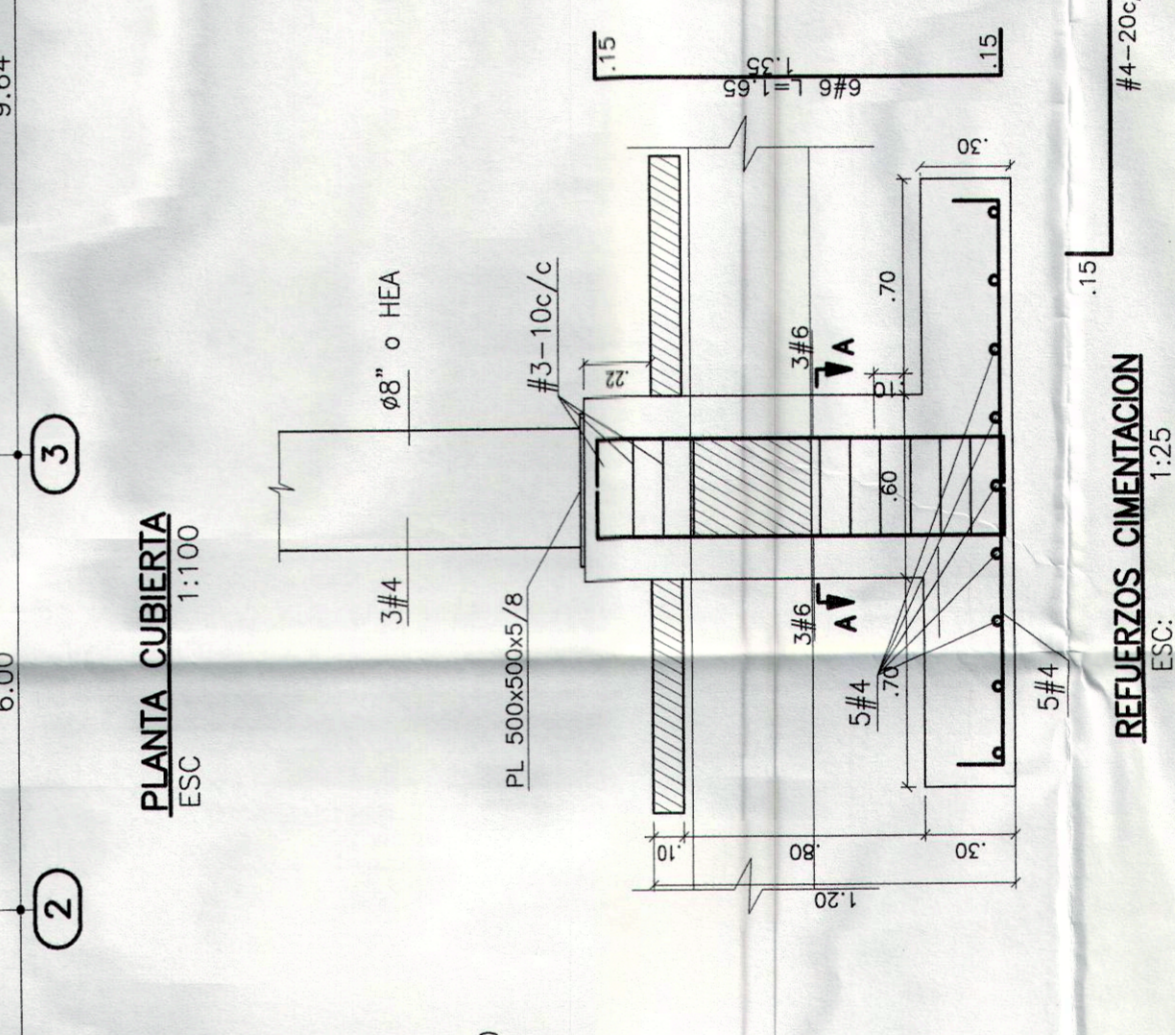
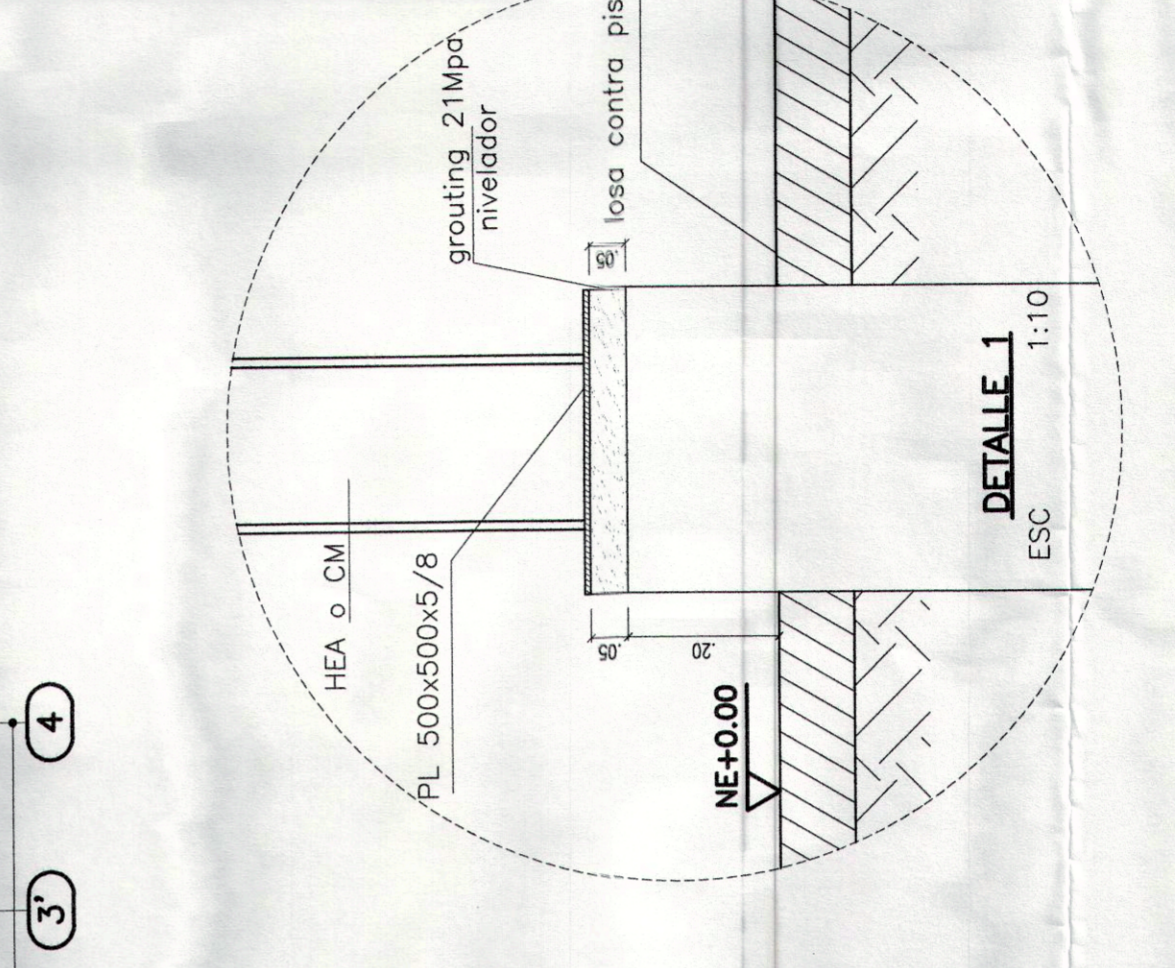
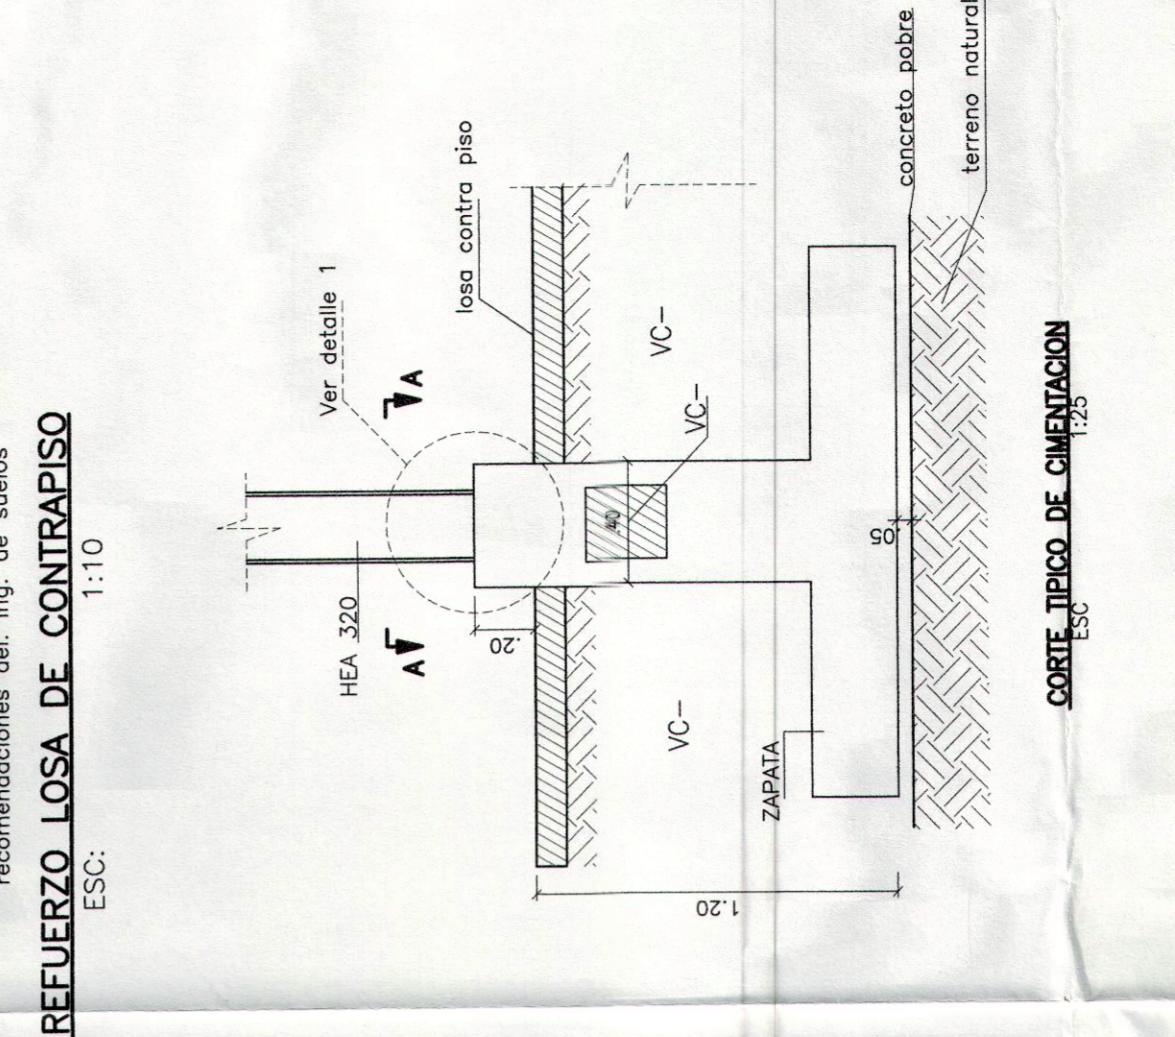
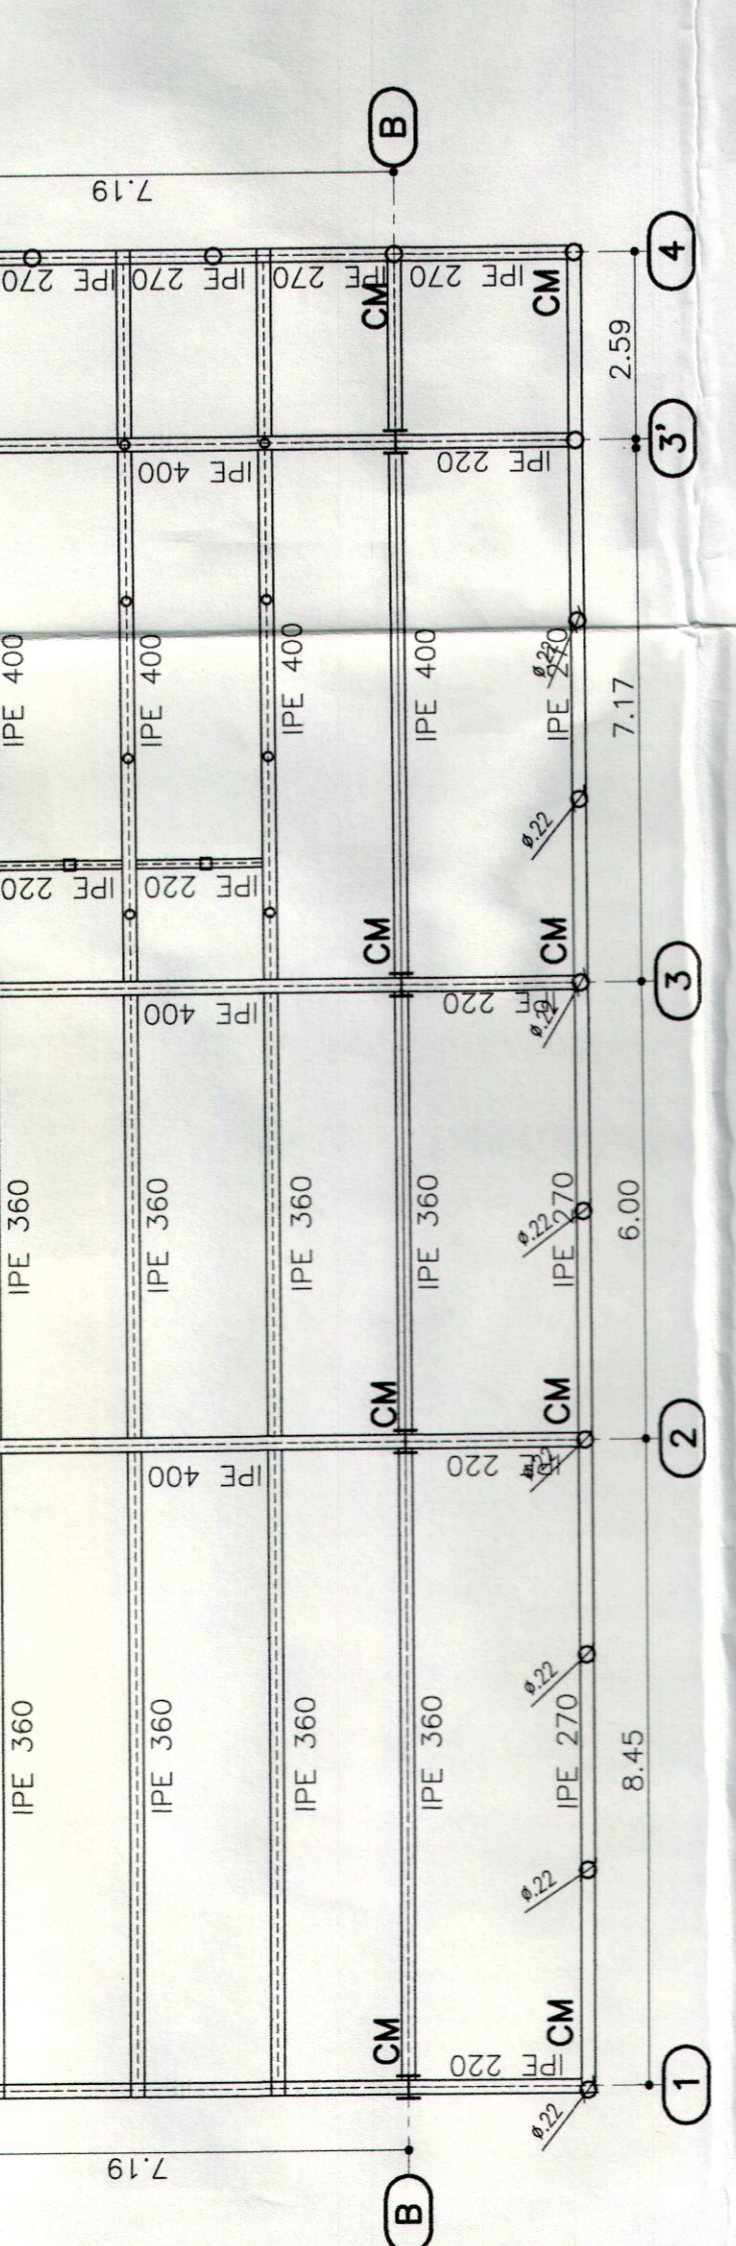
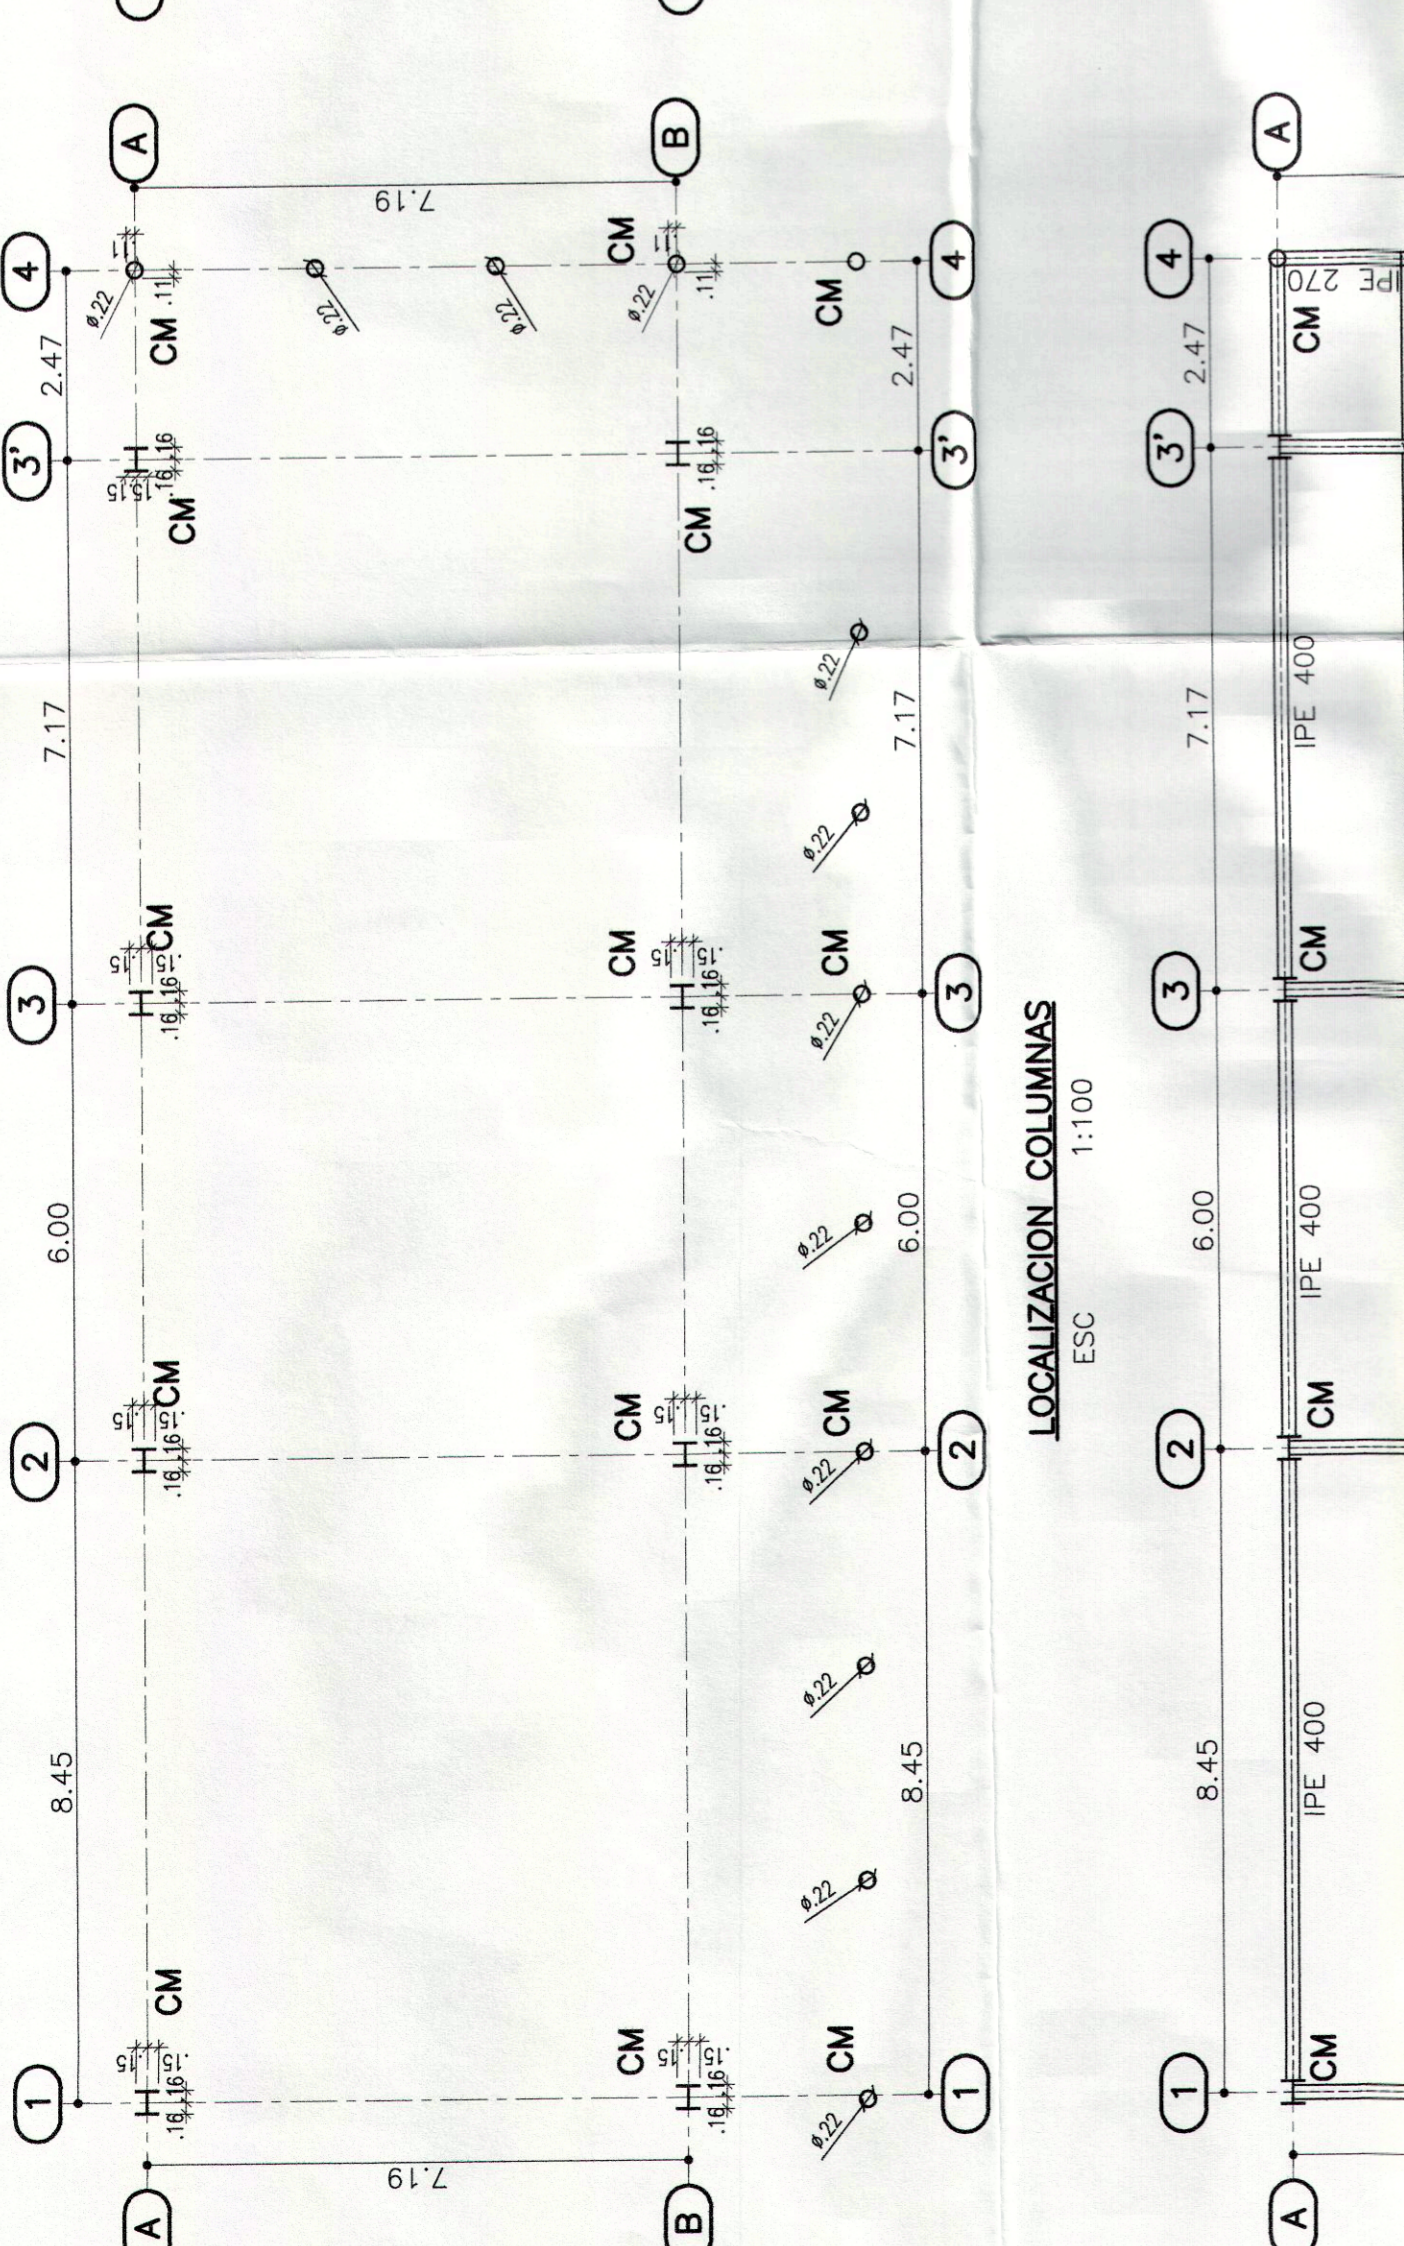
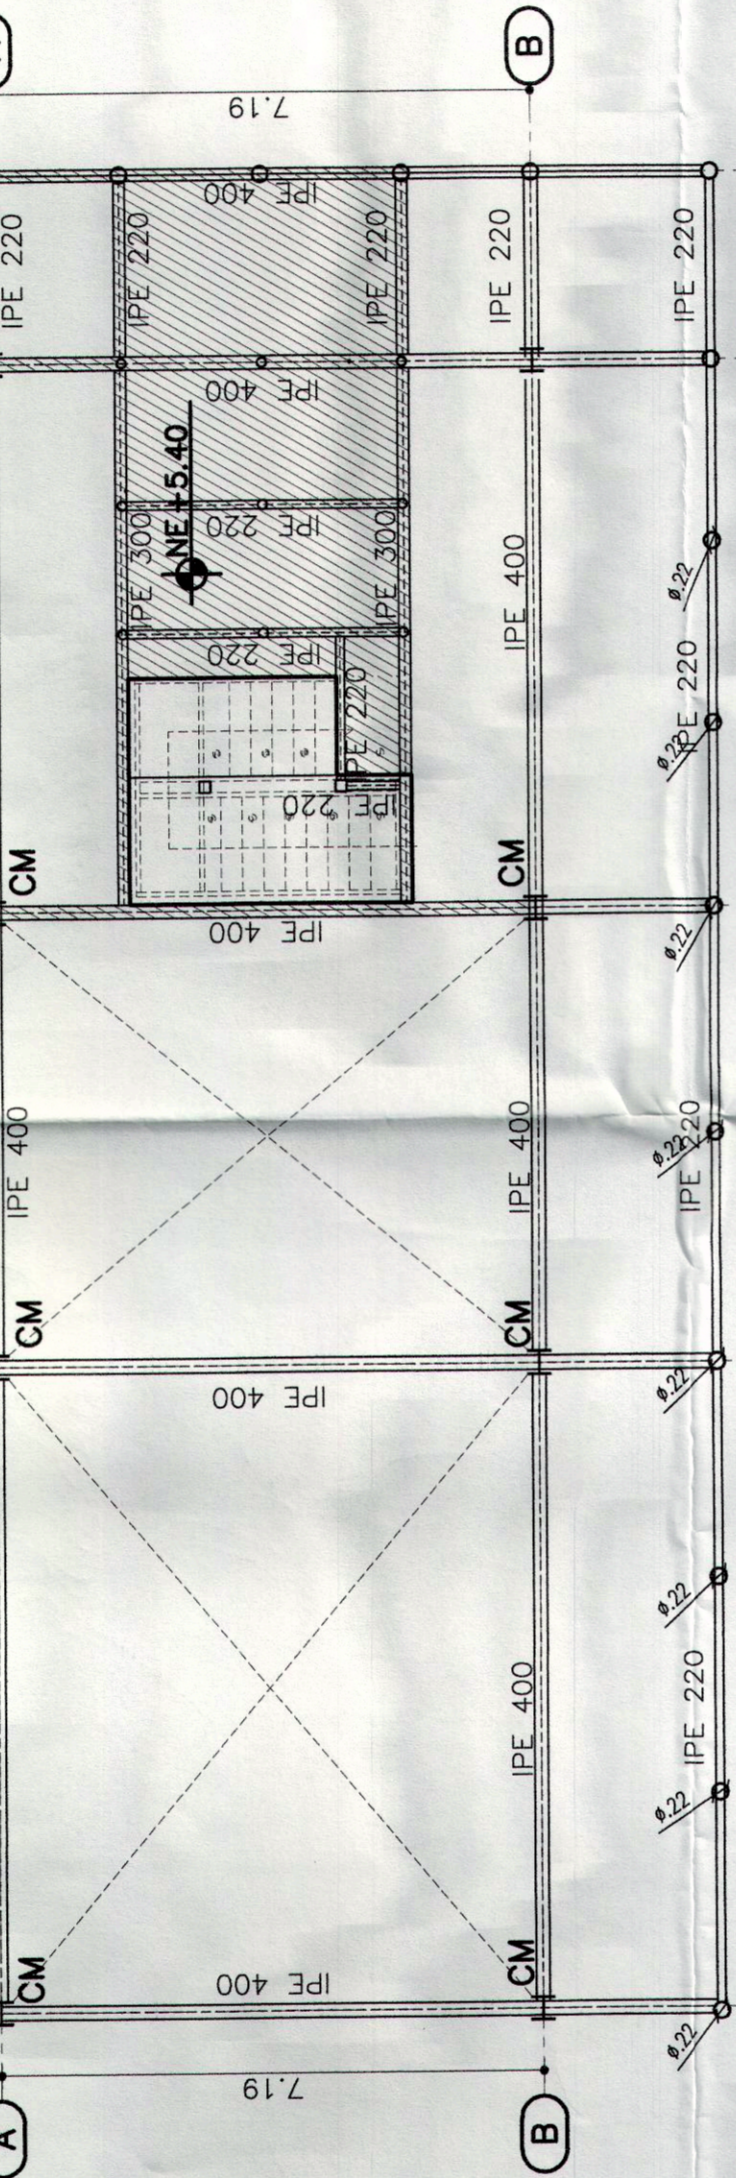
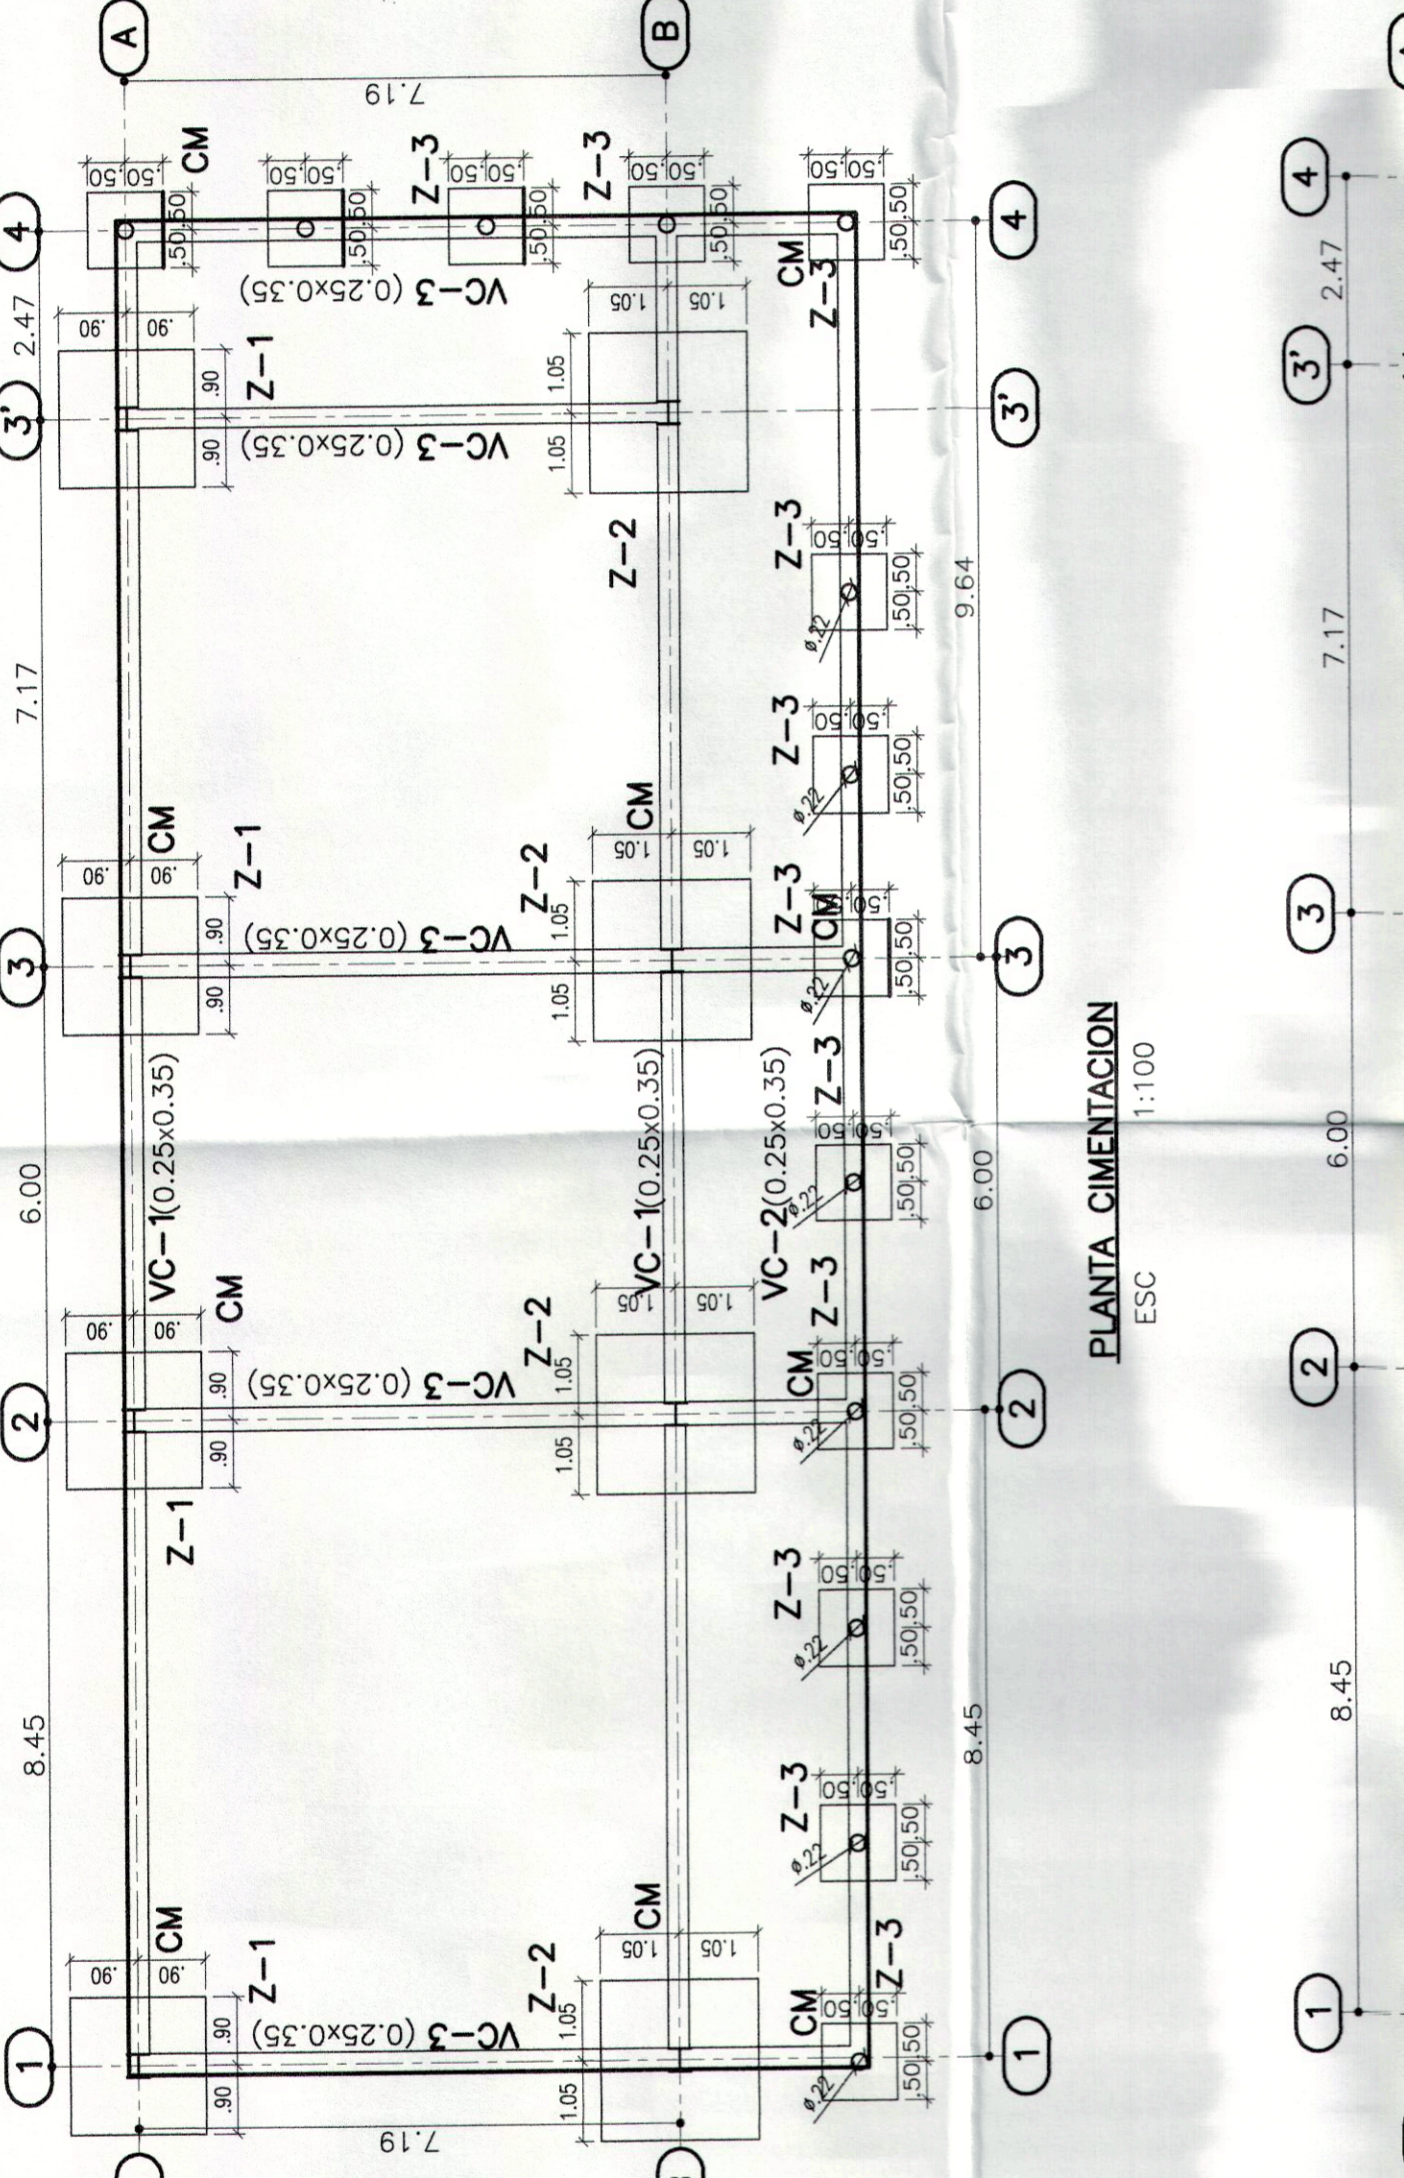
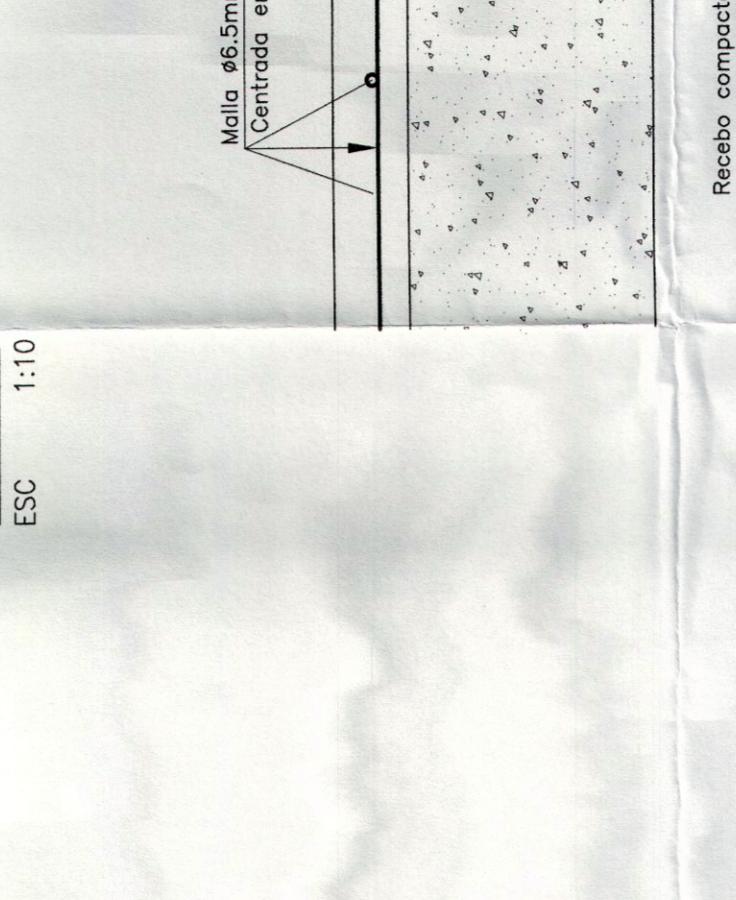
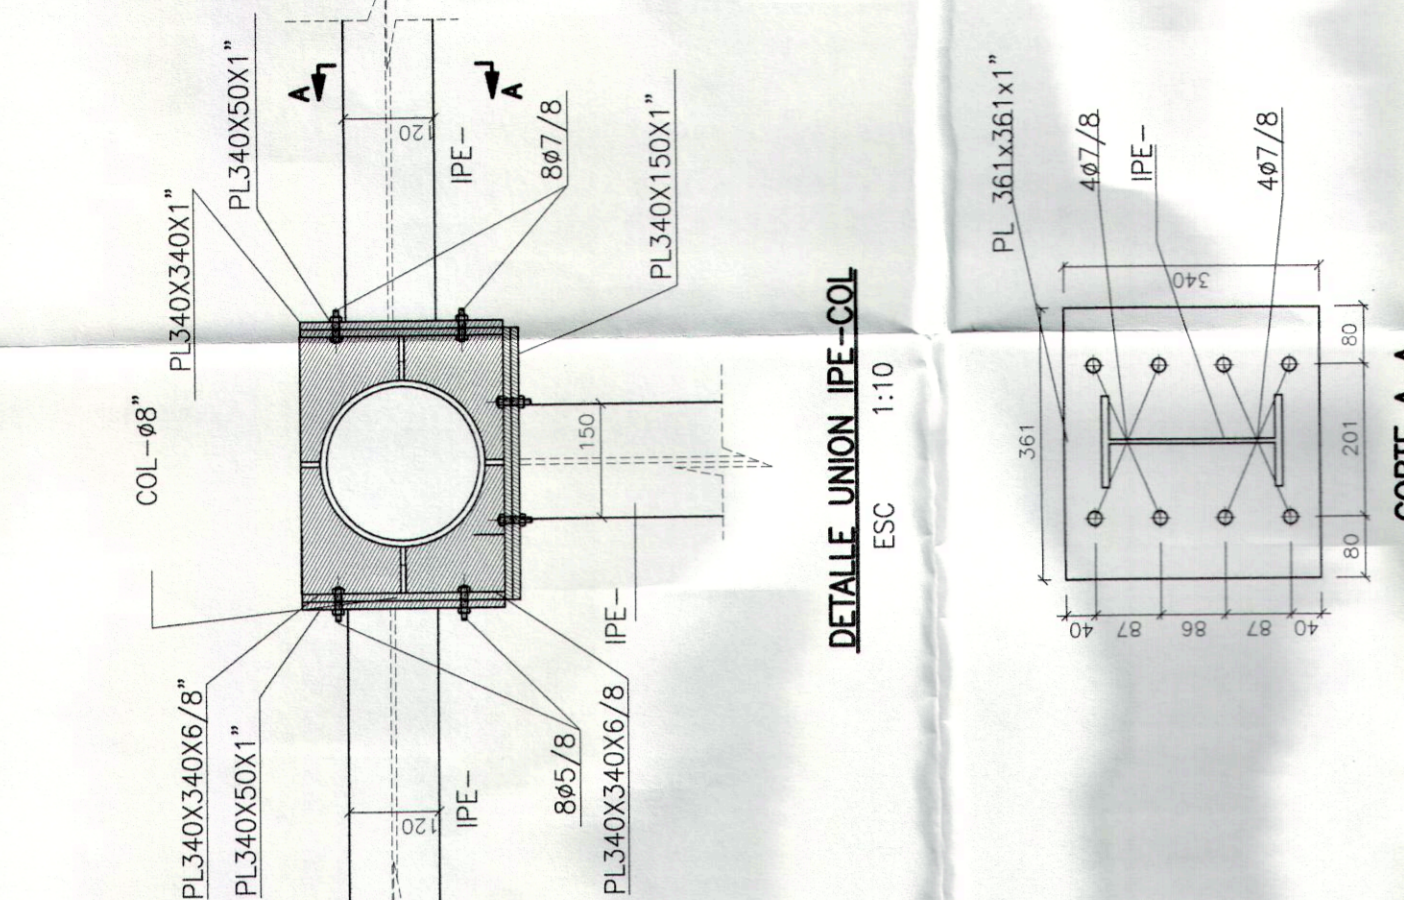
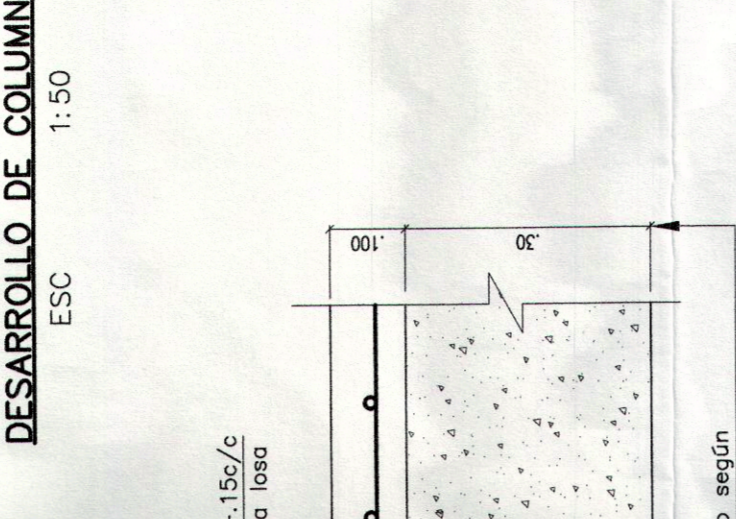


El presente plano es válido para construcción hasta que este no sea presentado y aprobado por la autoridad competente. Asesores y consultores civiles S.A.S no asumen responsabilidad por el uso de este plano mientras no haya sido ovlado y aprobado por dichas autoridades.

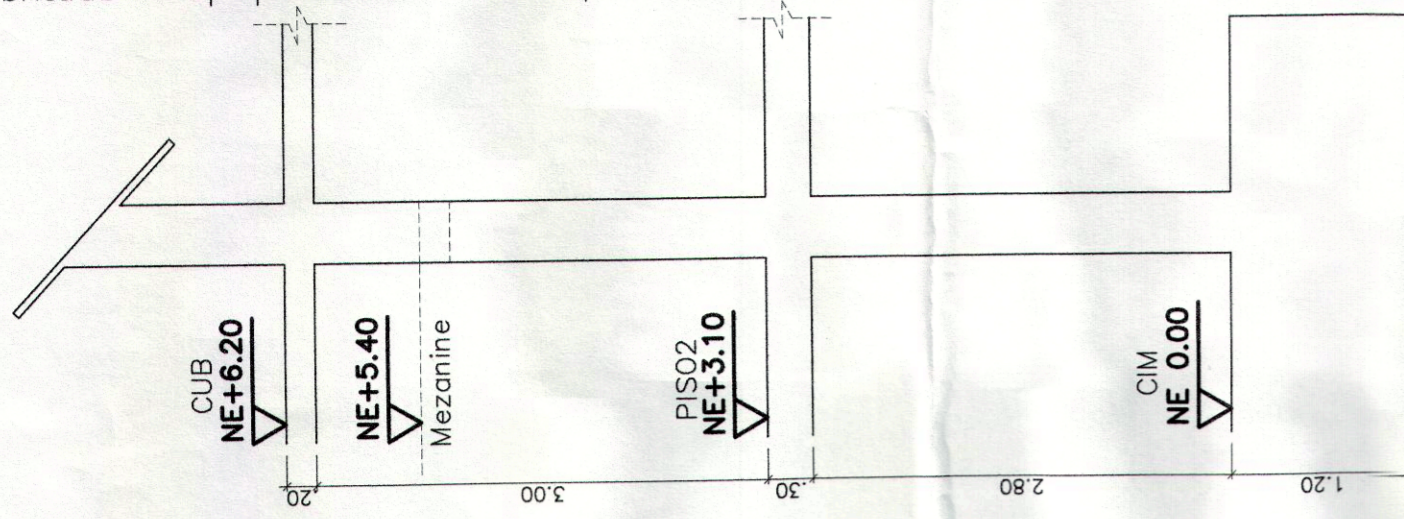

**NOTAS**

-Ver Detalle despiece conexion viga columna en plano E-05

1.EL NIVEL DE APOYO DE CIMENTACION DEBE SER APROBADO EN OBRA POR EL INGENIERO DE SUELOS.

ESTE PLANO NO ES VALIDO SIN EL VISTO BUENO DEL ING. DE SUELOS.  
No. Bo. ING. DE SUELOS