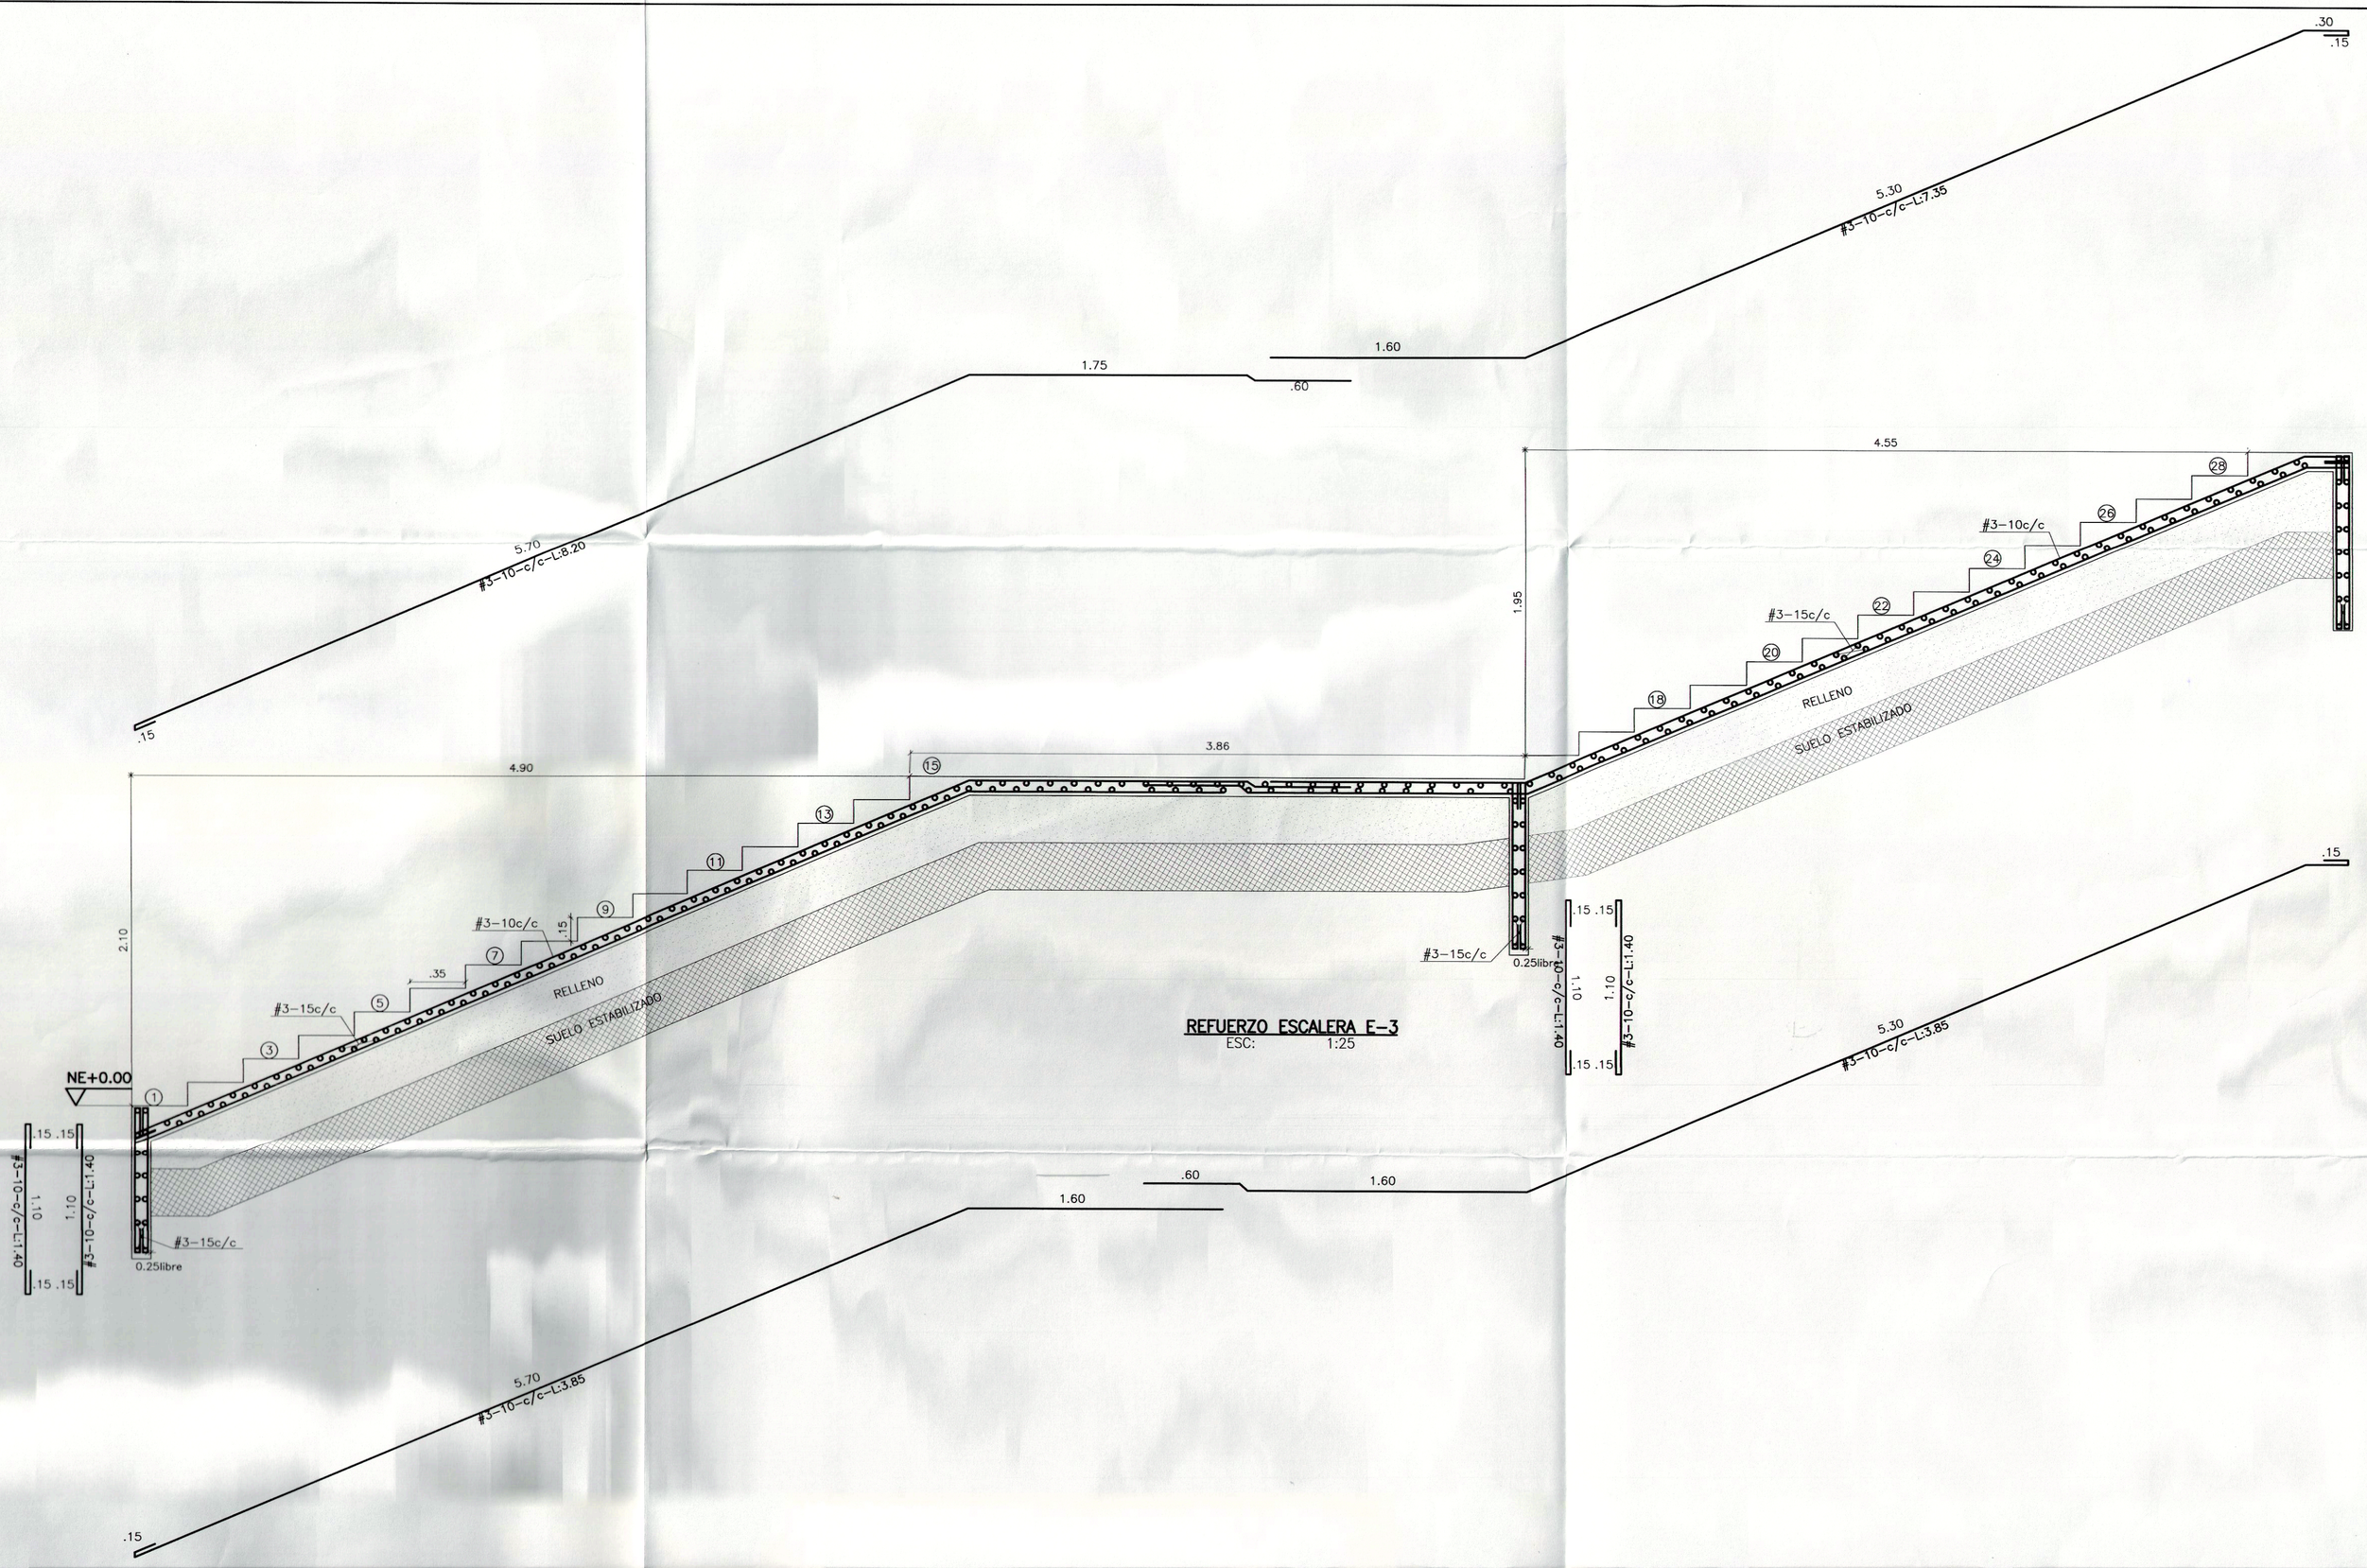

REFUERZO ESCALERA E–3
ESC: 1:25

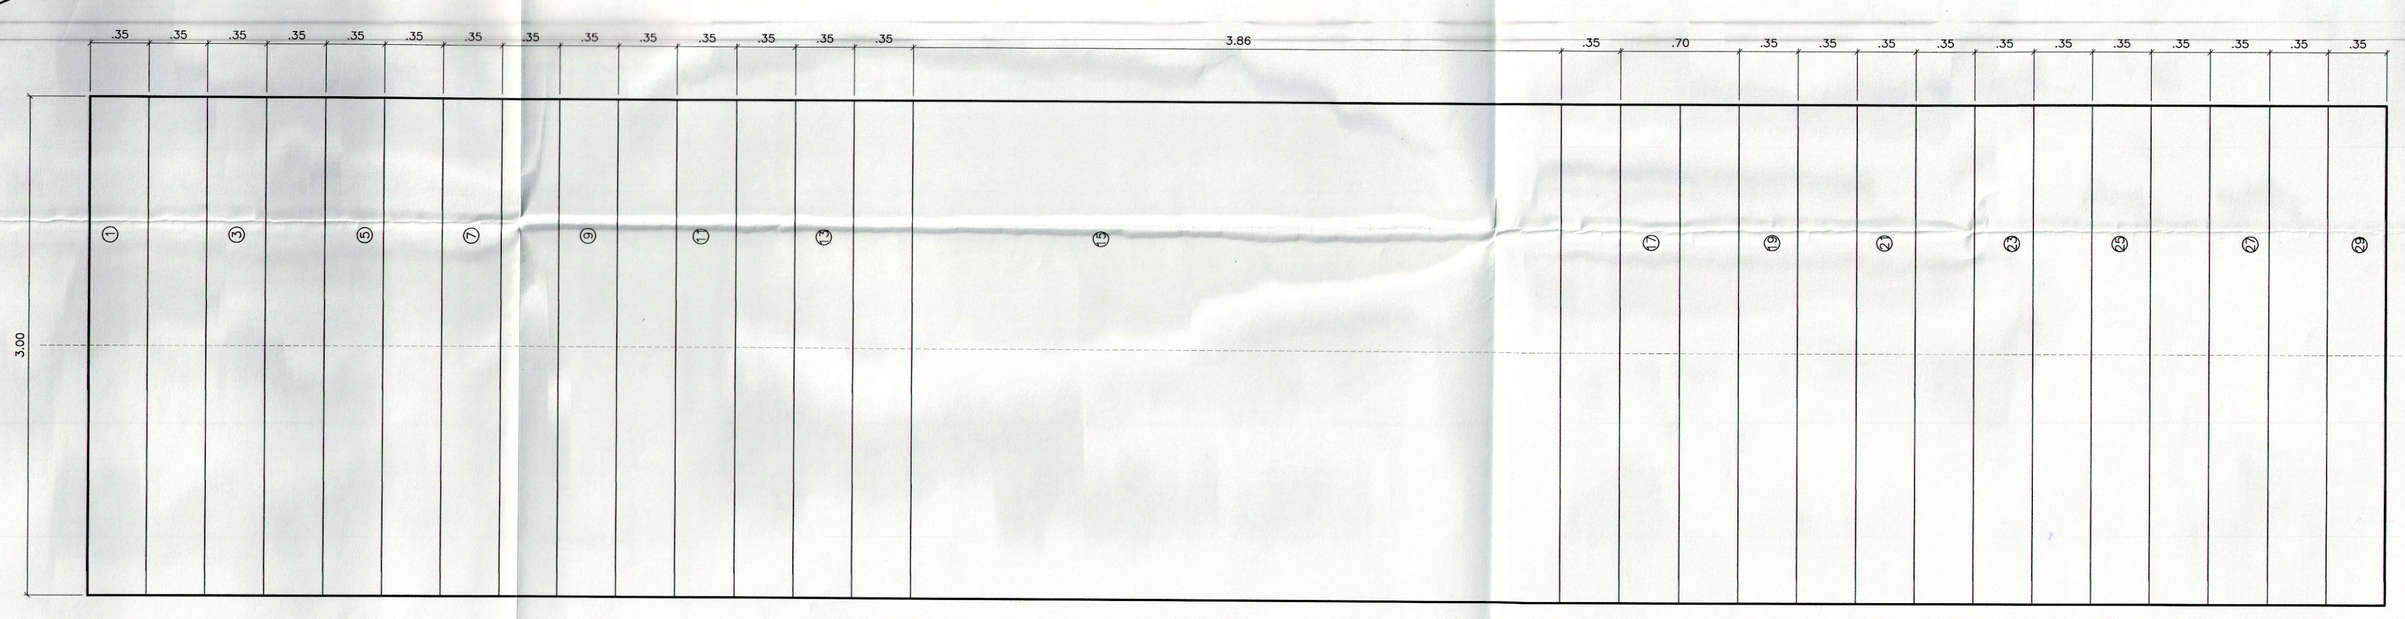

PLANTA ESCALERA E–3
ESC: 1:25

El presente plano no es valido para construcción hasta que este no sea presentado y aprovado por la curaduria o autoridad competente. Asesores y consultores civiles asociados S.A.S no asume responsabilidad por el uso de este plano mientras no haya sido avalado y aprovado por dichas autoridades.

REVISION | PLANO No. E-012 | PLANCHA No. 12 DE 17

República de Colombia
MINISTERIO DE EDUCACIÓN NACIONAL

educación de calidad
BUENA ARQUITECTURA EXCELENTE PEDAGOGÍA
Prosperidad para todos

PROYECTO MEN-680 DE 2013
"REALIZAR VISITAS DE DIAGNÓSTICO Y ELABORAR INTEGRALMENTE LOS PROYECTOS TÉCNICOS PARA LOS ESTABLECIMIENTOS EDUCATIVOS DEFINIDOS POR EL MINISTERIO DE EDUCACIÓN NACIONAL, UTILIZANDO LOS PROTOTIPOS ARQUITECTÓNICOS DESARROLLADOS POR LAS FIRMAS GANADORAS DEL CONCURSO "ESCUELA ARQUITECTURA, EXCELENTE PEDAGOGÍA" PROMOVIDO EN EL 2011 POR EL MINISTERIO DE EDUCACIÓN NACIONAL -MEN-, LA SOCIEDAD COLOMBIANA DE ARQUITECTOS- SCA Y LA FUNDACIÓN ARGOS- ZONA 2."

NOMBRE DE LA INSTITUCION
INSTITUCION EDUCATIVA TEC.SAN LUIS

DEPARTAMENTO
BOYACA-GARAGOA

DIRECCION
CARRERA 9 No. 14-65

CONSULTOR
ARQ. GRISTAVO PALACIOS RUBIANO
MAT. No.12385 DE CND

DIRECTOR DE PROYECTO
ARQ. JORGE E. DIAZ PALACIOS
MAT. No.25700-97795 CND

ESPECIALISTA
ALIRIO SOLANO SANCHEZ
M.P. 25202-12219 CND

AIC
Asesores y Consultores Civiles asociados S.A.S

Bogotá-Colombia.
Calle 143 No 46-55.
Telf:2-58-59-75
Cel:300-209-30-04

Email:
proyectos@aiconsultoria.com
www.aiconsultoria.com

CONVENCIONES

Vo. Bo. MINISTERIO DE EDUCACION

Vo. Bo. INTERVENTORIA

ASESOR DE DISEÑO

ARQUITECTO RESPONSABLE

MODIFICACIONES

No.	FECHA	
1		
2		
3		
4		

PLANOS DE REFERENCIA

ARCHIVOS DE REFERENCIA

CONTIENE REFUERZO ESCALERA

ESCALA INDICADA	**FECHA** AGOSTO DE 2014
ARCHIVO E-150-12-ESC-RAM 2.dwg	**FECHA COPIA**
DIBUJO FELIPE AMORTEGUI	**ELABORACION** 20140803

REVISION	PLANO No.	PLANCHA No.
V4 03/07/14	E-012	12 DE 17