

DIAGNÓSTICO CONSTRUCCIÓN DE INFRAESTRUCTURA EDUCATIVA

I. INFORMACIÓN GENERAL DEL ESTABLECIMIENTO EDUCATIVO

NOMBRE DE LA INSTITUCIÓN EDUCATIVA:		CER RIVERAS DEL CAUCA													
CODIGO DANE INSTITUCIÓN EDUCATIVA:		205154000128													
NOMBRE DE LA SEDE EDUCATIVA:		ERI BARRIO CHINO													
CODIGO DANE DE LA SEDE EDUCATIVA:		205154001833													
Dirección/ Municipio:		CAUCASIA					Departamento		ANTIOQUIA						
FECHA DE VISITA	DIA	17	MES	JULIO	AÑO	2018	JORNADAS	MAÑANA	X	TARDE		NOCHE		JORNADA COMPLETA	
COORDENADAS GEOGRAFICAS (GPS)					X:										
					Y:										
RECTOR:	Dagoberto Fernandez					URBANA		RURAL	X						
E-mail:	dagofer21@hotmail.com					TELÉFONO:	3114264472								
*	La I.E. dispone de predio con certificado de libertad y tradición, escritura a nombre de la I.E. o del Municipio ó resolución de adjudicación de etnias indígenas o afrocolombianos.					SI	X	Tipo de doc.:	CERTIFICADO DE TRADICION Y LIBERTAD						
						NO		No del doc.:	015-67189						
						Anexa documento:	SI	X							

El predio o el inmueble donde se ubica el establecimiento educativo se encuentra en un terreno estable y no genera ningún tipo de riesgo para los estudiantes: SI NO

* En caso de que la respuesta sea **NO** indique a continuación porque:

<input type="checkbox"/>	Deslizamiento	<input type="checkbox"/>	Receptor de Deslizamiento	<input type="checkbox"/>	Zona Pantanosa	<input type="checkbox"/>	Problemas estructurales
<input type="checkbox"/>	Inundación	<input type="checkbox"/>	Relleno Sanitario	<input type="checkbox"/>	Zona de protección	<input type="checkbox"/>	otro, ¿Cuál?

Amplie si considera :

II. INFORMACIÓN BASE (DATOS DE MATRICULA DE LA MAYOR JORNADA)	GRADO	No. NIÑOS	No. NIÑAS	GRADO	No. NIÑOS	No. NIÑAS	GRADO	No. NIÑOS	No. NIÑAS	No. ADULTOS	
	PREJARDIN				PRIMERO	6	2	SEXTO			Adultos Mujeres
JARDIN				SEGUNDO	4	3	SÉPTIMO			Adultos hombres	0
TRANSICIÓN	1	3		TERCERO	2	4	OCTAVO			TOTAL	0
				CUARTO	2	3	NOVENO			TOTAL ESTUDIANTES EN EL ESTABLECIMIENTO EDUCATIVO	
				QUINTO	4	2	DECIMO				
ESTUDIANTES							ONCE				
TOTAL	1	3		TOTAL	18	14	TOTAL	0	0	36	

II. INFORMACIÓN DE LA INFRAESTRUCTURA EXISTENTE

No. DE AULAS	1	BIBLIOTECA	0	LABORATORIO	0	otro, Cual?		
No. BATERIA SANITARIA	1	No. De aparatos	3	COMEDOR	1	INTERNADO	0	PEQUEÑA SALA DE SISTEMAS

III. NECESIDADES DE MEJORAMIENTO DE LA INFRAESTRUCTURA EXISTENTE

Nota: (De la siguiente relación de actividades, si el establecimiento lo requiere, relacione su Ubicación, cantidad, Unidad, Medidas y el Material estimado, de lo contrario indique /)

1. AGUA Y SANEAMIENTO BÁSICO : El establecimiento requiere:

Actividad	Ubicación	Cant.	UND.	Medidas	Material	Material	Material
A. TANQUE ALMACENAMIENTO AGUA:	BAÑOS Y COCINA	1	2000	Medidas	2000	Material	COLEMPAQUES, REQUIERE ESTRUCTURA EN CONCRETODE SOPORTE
B. TUBERIA HIDRÁULICA Y ACCESORIOS:	PARA TANQUE	20	ML	Medidas	1" Y 1- 1/2"	Material	PVC SUMINISTRO
C. POZO SÉPTICO:	0	0	0	Medidas	0	Material	0
D. TUBERIA SANITARIA Y ACCESORIOS:	BAÑOS	40	ML	Medidas	4"	Material	PVC SANITARIA
E. CAJAS DE INSPECCIÓN:	0	0	0	Medidas	0	Material	0
F. CANAL Y BANTES AGUAS LLUVIAS:	0	0	0	Medidas	0	Material	0
G. Otro	0	0	0	Medidas	0	Material	0

2. MANTENIMIENTO CORRECTIVO: El establecimiento requiere:

A. REPOSICIÓN DE TEJA:	Ubicación:	0	Cant:	0	UND:	0	Medidas	0	Material	0	
B. REPOSICIÓN ESTRUCTURA CUBIERTA:	Ubicación:	0	Cant:	0	UND:	0	Medidas	0	Material	0	
C. REPOSICIÓN DE SANITARIO	Ubicación:	BAÑOS	Cant:	3	UND:	UND	Medidas	ESTANDAR	Material	BLANCO INSTITUCIONAL	
D. REPOSICIÓN DE LAVAMANOS	Ubicación:	BAÑOS	Cant:	3	UND:	UND	Medidas	ESTANDAR	Material	BLANCO INSTITUCIONAL	
E. REPOSICIÓN DE ORINAL	Ubicación:	0	Cant:	0	UND:	0	Medidas	0	Material	0	
F. REPOSICIÓN DE MESÓN	Ubicación:	COCINA	Cant:	10	UND:	ML	Medidas	10*.06	Material	COCRETO EN GRANITO PULIDO	
G. REPOSICIÓN DE MURO	Ubicación:	0	Cant:	0	UND:	0	Medidas	0	Material	0	
H. REPOSICIÓN ENCHAPE PARED	Ubicación:	COCINA	Cant:	20	UND:	M2	Medidas	20*20	Material	BLANCO INSTITUCIONAL	
I. REPOSICIÓN ENCHAPE PISO	Ubicación:	TODA LA SEDE	Cant:	60	UND:	M2	Medidas	ESTANDAR	Material	TABLETA GRES ANTIDESLIZANTE	
J. REPOSICIÓN POSETA LAVATRAPEROS	Ubicación:	0	Cant:	0	UND:	0	Medidas	0	Material	0	
K. REPOSICIÓN DE PUERTAS:	Ubicación:	0	Cant:	0	UND:	0	Medidas	0	Material	0	
L. REPOSICIÓN DE VENTANAS:	Ubicación:	AULAS	Cant:	2	UND:	UND	Medidas	1.50*1.50	Material	VENTANA EN LAMINA CON REJA	
M. REPOSICIÓN DE CIELO RASO:	Ubicación:	0	Cant:	0	UND:	0	Medidas	0	Material	0	
N. REPOSICIÓN DE LÁMPARAS:	Ubicación:	AULAS	Cant:	8	UND:	UND	Medidas	ESTANDAR	Material	LAMPARA 2X32	
Ñ. REP. INTERRUPTORES Y O TOMAS:	Ubicación:	0	Cant:	0	UND:	0	Medidas	0	Material	0	
O. REPOSICIÓN TABLERO ELÉCTRICO:	Ubicación:	0	Cant:	0	UND:	0	Medidas	0	Material	0	
P. INSTALACIÓN TUBERIA MT:	Ubicación:	0	Cant:	0	UND:	0	Medidas	0	Material	0	
Q. Otro	CHAPAS	Ubicación:	TODA LA SEDE	Cant:	7	UND:	UND	Medidas	ESTANDAR	Material	ESTANDAR
R. SUMNISTRO E INSTALACIÓN DE PANEL SOLAR: (SÓLO PARA ILUMINACIÓN, INDICAR NÚMERO DE BOMBILLOS A ABASTECER)											

3. MANTENIMIENTO PREVENTIVO : El establecimiento requiere:

A. PAÑETE MURO M2:	Ubicación:	VENTANAS AULA	Cant:	10	UND:	M2	Medidas		Material	ARENA CEMENTO
B. VINILO SOBRE MURO 2 MANOS:	Ubicación:	0	Cant:	0	UND:	0	Medidas	0	Material	0
C. KORAZA SOBRE MURO 2 MANOS:	Ubicación:	VENTANAS AULA	Cant:	0	UND:	0	Medidas	0	Material	KORAZA
D. IMPERMEABILIZACIÓN MUROS	Ubicación:	0	Cant:	0	UND:	0	Medidas	0	Material	0
E. IMPERMEABILIZACIÓN PLACAS:	Ubicación:	0	Cant:	0	UND:	0	Medidas	0	Material	0
F. CAMBIO DE GRIFERIA:	Ubicación:	0	Cant:	0	UND:	UND	Medidas	0	Material	0
G. Otro: Cual?	Ubicación:	0	Cant:	0	UND:	0	Medidas	0	Material	


4. DOTACIÓN DE MOBILIARIO: (Si no existe el elemento o esta en avanzado estado de deterioro*)El establecimiento requiere:

A. TABLERO:	Deterioro	X	No existe		Cantidad	2
B. PUESTO PARA DOCENTE (MESA Y SILLA):	Deterioro	X	No existe		Cantidad	2
C. PUESTO UNIPERSONAL ALUMNO (MESA Y SILLA):	Deterioro	0	No existe	0	Cantidad	0
D. MUEBLE DE ALMACENAMIENTO:	Deterioro		No existe	X	Cantidad	2
E. TANDEM DE CANECAS:	Deterioro		No existe	X	Cantidad	2

* Estado de deterioro: Faltan piezas al mobiliario ejm: tornillos, piezas completas, chapas; presenta deficiencias físicas como desoldado, con filos o puntas oxidadas cortantes, fracturas o huecos, son inestables e inseguros.

5. CONSTRUCCIÓN NUEVA :

CONSTRUCCION DE BATERIA SANITARIA Y LA PLACA DEPORTIVA

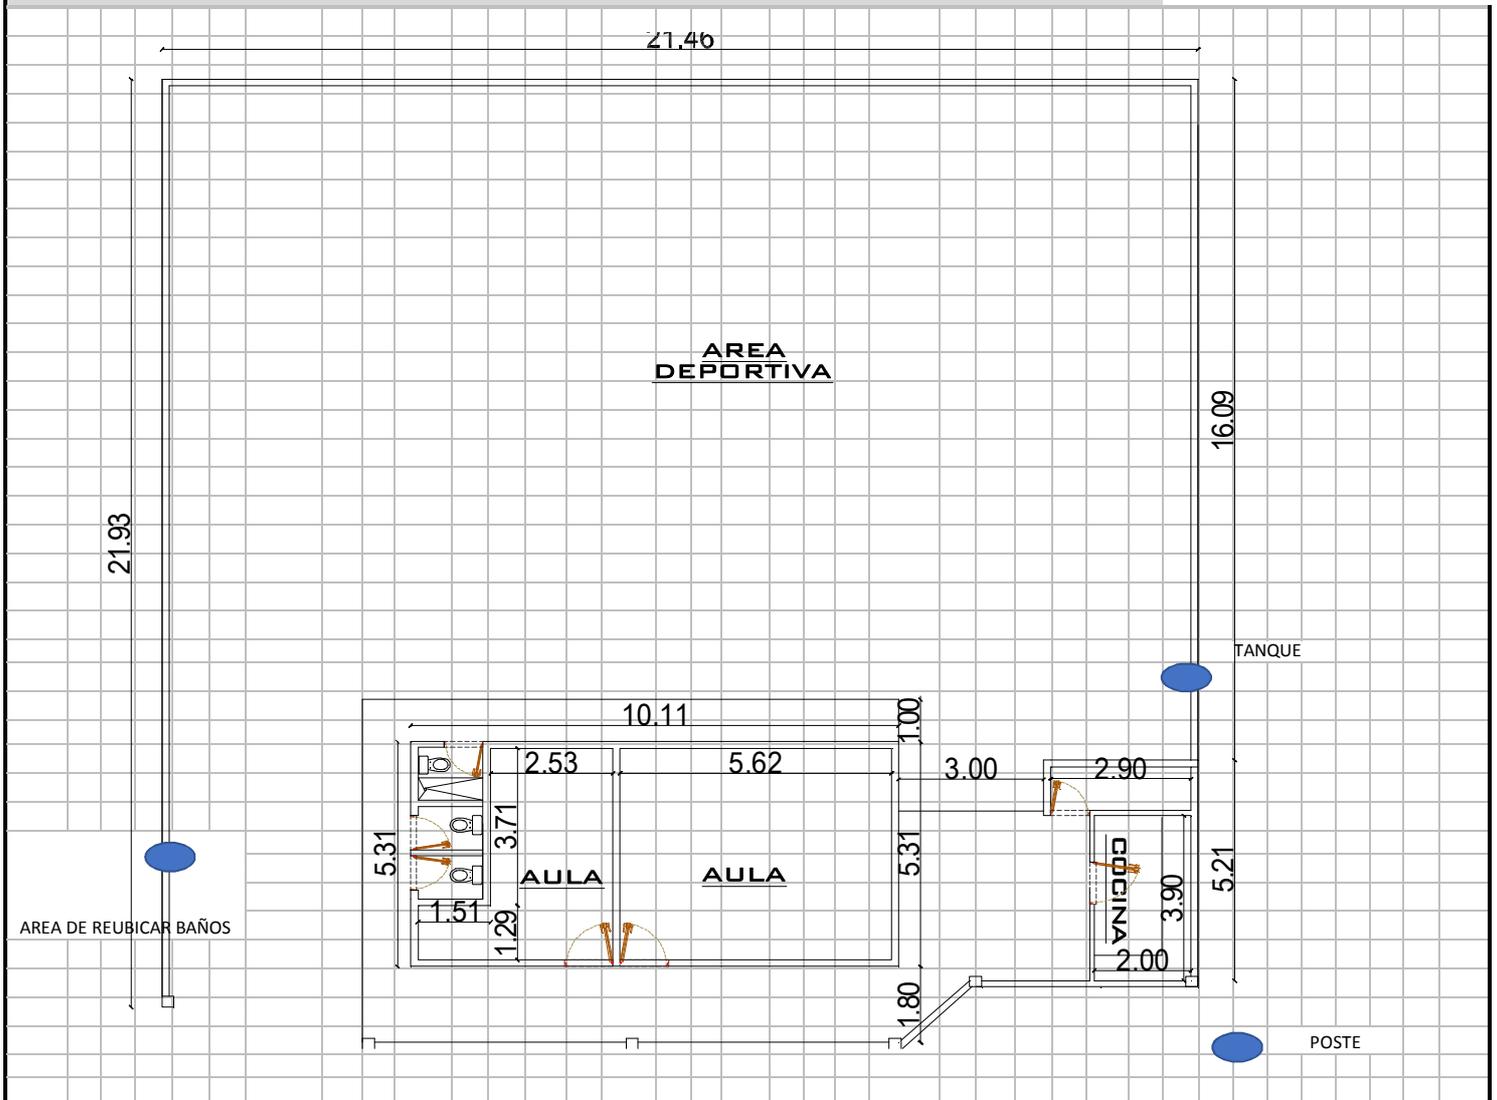

Debe tener en cuenta en el esquema los siguientes aspectos:

1. Ubicación de elementos hidráulicos y sanitarios :indicar: ubicación de acometida hidráulica y diámetro - tanques de reserva y su dimensión.
2. Ubicación de elementos eléctricos: indicar ubicación del transformador - contador - tablero eléctrico - planta eléctrica

IV. CONTACTOS

Acompañamiento por parte del MEN

Nombre: _____
 Email: _____
 Teléfono: _____

Firma _____
 C.C. _____

Acompañamiento de la OIM:

Nombre: Thania Mirela Gomez
 Email: tochaulegomez13@hotmail.com
 Teléfono: 3107968132

Firma [Signature]
 Cargo: PSICÓLOGA

Acompañamiento de la Institución Educativa/Secretaría de Educación/Alcaldía Municipal:

Nombre: Dagoberto Fernandez Sanchez
 Email: dagofb21@hotmail.com
 Teléfono: 3114264472




Firma [Signature]
 Cargo: Director

Acompañamiento adicional por la Institución Educativa/Secretaría de Educación/Alcaldía Municipal:

Nombre: _____
 Email: _____
 Teléfono: _____

Firma _____
 Cargo: _____

V. REGISTRO FOTOGRÁFICO : Identificar las áreas afectadas, cuando requiera demolición o reposición o mejoramiento

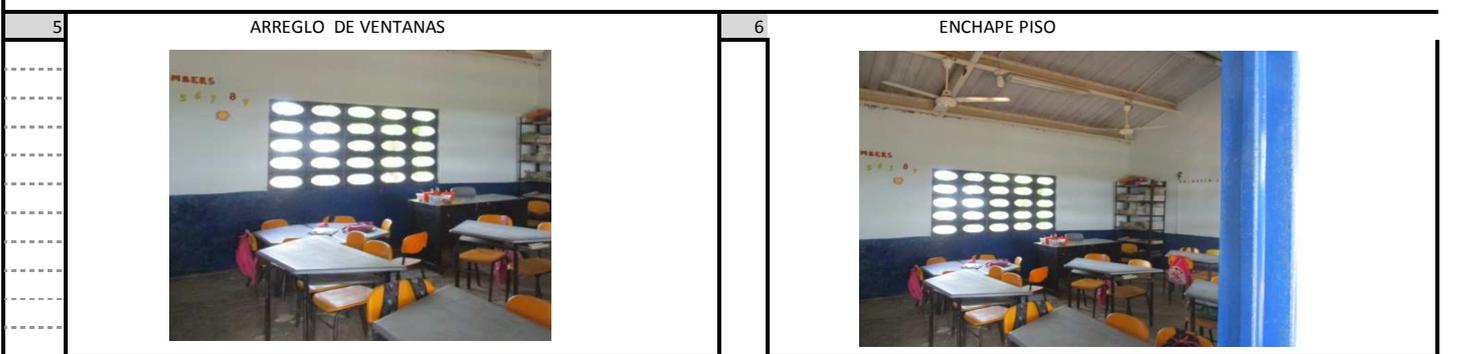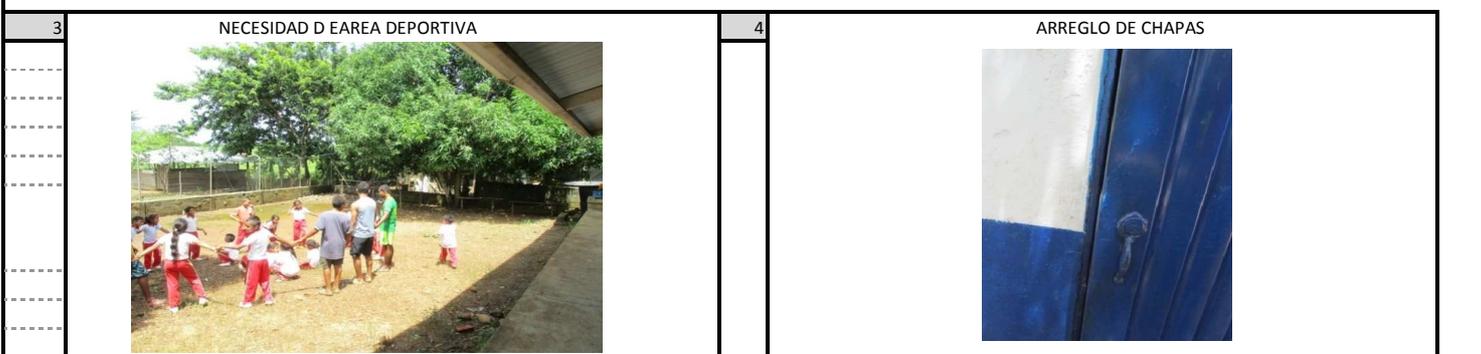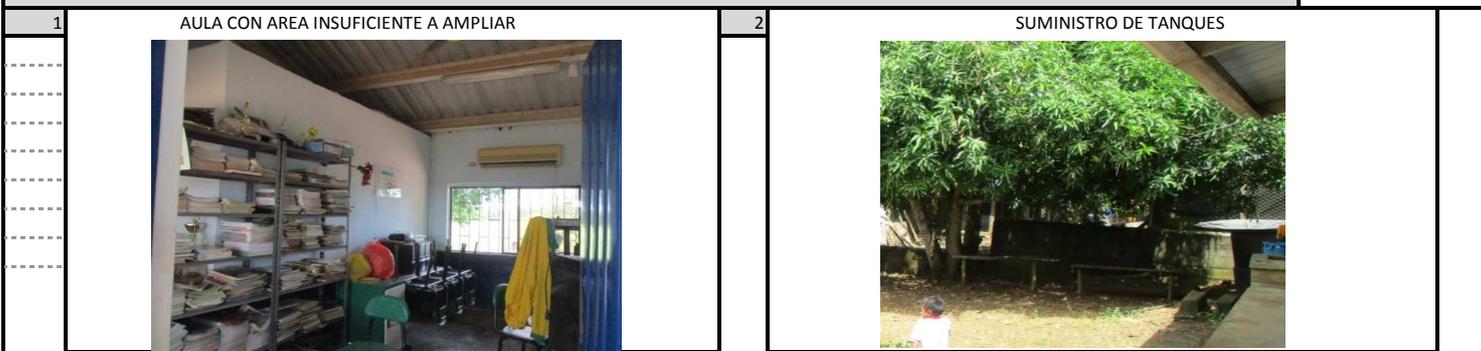

VI. CONDICIONES DEL PREDIO PARA TENER EN CUENTA EN EL PRESUPUESTO

Acceso al predio Vehicular Peatonal Fluvial Marítima Otro: _____ Distancia en km desde el casco urbano **35 MINUTOS EN CHALUOA POR RIO CAUCA**

El predio cuenta con servicios de:
 Agua SI NO Luz SI NO Gas SI NO Alcantar SI NO Tel. SI NO

Se requiere realizar demoliciones SI NO M2 Material predominante **MAMPOSTERIA**

OBSERVACIONES Y RECOMENDACIONES (Relacione aquí todo lo que considere importante como parte del diagnóstico) **CON LA REUBICACION DE LA ACTUAL BATERIA SANITARIA SE AMPLIA EL AREA DEL AULA DE SISTEMAS, LA CUAL SE NECESITA URGENTE PARA LA ENSEÑANZA DE ALUMNOS**