

DIAGNÓSTICO CONSTRUCCIÓN DE INFRAESTRUCTURA EDUCATIVA

I. INFORMACIÓN GENERAL DEL ESTABLECIMIENTO EDUCATIVO

NOMBRE DE LA INSTITUCIÓN EDUCATIVA:		Institucion Educativa Bachillerato Tecnico Jambalo													
CODIGO DANE INSTITUCIÓN EDUCATIVA:		119364000267													
NOMBRE DE LA SEDE EDUCATIVA:		Escuela Rural Mixta Solapa													
CODIGO DANE DE LA SEDE EDUCATIVA:		219364000016													
Dirección/ Municipio:		Vereda Solapa				Departamento		Jambalo / Cauca							
FECHA DE VISITA	DIA	14	MES	9	AÑO	2018	JORNADAS	MAÑANA	<input checked="" type="checkbox"/>	TARDE	<input type="checkbox"/>	NOCHE	<input type="checkbox"/>	7:00am	
COORDENADAS GEOGRAFICAS (GPS)		X: Y:													
RECTOR:	Aparicio Quitumbo Trochez				URBANA	<input type="checkbox"/>	RURAL	50 min a Jambalo							
E-mail:	colegiobtaj2018@gmail.com				TELÉFONO:	3176975453									
* La I.E. dispone de predio con certificado de libertad y tradición, escritura a nombre de la I.E. o del Municipio ó resolución de adjudicación de etnías indígenas o afrocolombianos.		SI	<input checked="" type="checkbox"/>	NO	<input type="checkbox"/>	Tipo de doc.:		Resolucion de Adjudicacion							
		Anexa documento:		SI	<input checked="" type="checkbox"/>	NO	<input type="checkbox"/>								
El predio o el inmueble donde se ubica el establecimiento educativo se encuentra en un terreno estable y no genera ningún tipo de riesgo para los estudiantes:												SI	<input checked="" type="checkbox"/>	NO	<input type="checkbox"/>
* En caso de que la respuesta sea NO indique a continuación porque:															
<input type="checkbox"/>	Deslizamiento	<input type="checkbox"/>	Receptor de Deslizamiento	<input type="checkbox"/>	Zona Pantanosa	<input type="checkbox"/>	Problemas estructurales								
<input type="checkbox"/>	Inundación	<input type="checkbox"/>	Relleno Sanitario	<input type="checkbox"/>	Zona de protección	<input type="checkbox"/>	otro, ¿Cuál?								

Amplie si considera :

II. INFORMACIÓN BASE (DATOS DE MATRICULA DE LA MAYOR JORNADA)	GRADO	No. NIÑOS	No. NIÑAS	GRADO	No. NIÑOS	No. NIÑAS	GRADO	No. NIÑOS	No. NIÑAS	No. ADULTOS	
	PREJARDIN	0	0	PRIMERO	1	1	SEXTO	0	0	Adultos Mujeres	0
JARDIN	0	0	SEGUNDO	3	4	SÉPTIMO	0	0	Adultos hombres	0	
TRANSICIÓN	2	2	TERCERO	1	1	OCTAVO	0	0	TOTAL		0
			CUARTO	6	2	NOVENO	0	0	TOTAL ESTUDIANTES EN EL ESTABLECIMIENTO EDUCATIVO		
			QUINTO	1	5	DECIMO	0	0			
ESTUDIANTES						ONCE	0	0	29 Estudiantes		
TOTAL	2	2	TOTAL	12	13	TOTAL	0	0			

II. INFORMACIÓN DE LA INFRAESTRUCTURA EXISTENTE

No. DE AULAS	3	BIBLIOTECA	SI	LABORATORIO	No	otro, Cual?
No. BATERIA SANITARIA	1	No. De aparatos	7	COMEDOR	No	
				INTERNADO	No	

III. NECESIDADES DE MEJORAMIENTO DE LA INFRAESTRUCTURA EXISTENTE

Nota: (De la siguiente relación de actividades, si el establecimiento lo requiere, relacione su Ubicación, cantidad, Unidad, Medidas y el Material estimado, de lo contrario indique /)

1. AGUA Y SANEAMIENTO BÁSICO : El establecimiento requiere:

A. TANQUE ALMACENAMIENTO AGUA:	Ubicación:	Cant:	UND:	Medidas	Material
B. TUBERIA HIDRÁULICA Y ACCESORIOS	Ubicación:	Cant:	UND:	Medidas	Material
C. POZO SÉPTICO:	Ubicación:	Cant:	UND:	Medidas	Material
D. TUBERIA SANITARIA Y ACCESORIOS:	Ubicación:	Cant:	UND:	Medidas	Material
E. CAJAS DE INSPECCIÓN:	Ubicación:	Cant:	UND:	Medidas	Material
F. CANAL Y BANTES AGUAS LLUVIAS:	Ubicación:	Cant:	UND:	Medidas	Material
G. Otro	Ubicación:	Cant:	UND:	Medidas	Material

2. MANTENIMIENTO CORRECTIVO: El establecimiento requiere:								Pág. 2 de 6		
A. REPOSICIÓN DE TEJA:	Ubicación	BLOQUE 1	Cant	116,4	UND	M2	Medidas	116,4	Material	FORTE
B. REPOSICIÓN ESTRUCTURA CUBIERTA	Ubicación	BLOQUE 1	Cant	285,2	UND	KG	Medidas	285,2	Material	METALICA
C. REPOSICIÓN DE SANITARIO	Ubicación		Cant		UND		Medidas		Material	
D. REPOSICIÓN DE LAVAMOS	Ubicación		Cant		UND		Medidas		Material	
E. REPOSICIÓN DE ORINAL	Ubicación		Cant		UND		Medidas		Material	
F. REPOSICIÓN DE MESÓN	Ubicación		Cant		UND		Medidas		Material	
G. REPOSICIÓN DE MURO	Ubicación	BLOQUE 1	Cant	3	UND	M2	Medidas	3	Material	BLOQUE N 5
H. REPOSICIÓN ENCHAPE PARED	Ubicación		Cant		UND		Medidas		Material	
I. REPOSICIÓN ENCHAPE PISO	Ubicación	BLOQUE 1	Cant	73,5	UND	M2	Medidas	73,5	Material	TIPO PESADO
J. REPOSICIÓN POSETA LAVATRAPEROS	Ubicación		Cant		UND		Medidas		Material	
K. REPOSICIÓN DE PUERTAS:	Ubicación	BLOQUE 1	Cant	3	UND	UND	Medidas	3	Material	COLL ROLLED
L. REPOSICIÓN DE VENTANAS:	Ubicación	BLOQUE 1	Cant	9,2	UND	M2	Medidas	9	Material	COLL ROLLED
M. REPOSICIÓN DE CIELO RASO:	Ubicación		Cant		UND		Medidas		Material	
N. REPOSICIÓN DE LÁMPARAS:	Ubicación	BLOQUE 1	Cant	10	UND	UND	Medidas	10	Material	BAJO CONSUMO
Ñ. REP. INTERRUPTORES Y O TOMAS:	Ubicación	BLOQUE 1	Cant	4	UND	UND	Medidas	4	Material	SENCILLO
O. REPOSICIÓN TABLERO ELÉCTRICO:	Ubicación		Cant		UND		Medidas		Material	
P. INSTALACIÓN TUBERIA MT:	Ubicación	BLOQUE 1	Cant	64	UND	ML	Medidas	64	Material	EMT
Q. Otro	Ubicación		Cant		UND		Medidas		Material	
R. SUMNISTRO E INSTALACIÓN DE PANEL SOLAR: (SÓLO PARA ILUMINACIÓN, INDICAR NÚMERO DE BOMBILLOS A ABASTECER)										


3. MANTENIMIENTO PREVENTIVO : El establecimiento requiere:										
A. PAÑETE MURO M2:	Ubicación	BLOQUE 1	Cant	210,9	UND	M2	Medidas	20,9	Material	MORTERO
B. VINILO SOBRE MURO 2 MANOS:	Ubicación	BLOQUE 1	Cant	139,1	UND	M2	Medidas	139,1	Material	3 MANOS
C. KORAZA SOBRE MURO 2 MANOS:	Ubicación	BLOQUE 1	Cant	80	UND	M2	Medidas	80	Material	EXTERIOR
D. IMPERMEABILIZACIÓN MUROS	Ubicación		Cant		UND		Medidas		Material	
E. IMPERMEABILIZACIÓN PLACAS:	Ubicación		Cant		UND		Medidas		Material	
F. CAMBIO DE GRIFERIA:	Ubicación		Cant		UND		Medidas		Material	
G. Otro: Cual?	Ubicación		Cant		UND		Medidas		Material	

4. DOTACIÓN DE MOBILIARIO: (Si no existe el elemento o esta en avanzado estado de deterioro*)El establecimiento requiere:										
A. TABLERO:	Deterioro	x	No existe				Cantidad			3
B. PUESTO PARA DOCENTE (MESA Y SILLA):	Deterioro	x	No existe				Cantidad			3
C. PUESTO UNIPERSONAL ALUMNO (MESA Y SILLA):	Deterioro	x	No existe				Cantidad			16
D. MUEBLE DE ALMACENAMIENTO:	Deterioro	x	No existe	x			Cantidad			3
E. TANDEM DE CANECAS:	Deterioro	x	No existe	x			Cantidad			3

* Estado de deterioro: Faltan piezas al mobiliario ejm: tornillos, piezas completas, chapas; presenta deficiencias físicas como desoldado, con filos o puntas oxidadas cortantes, fracturas o huecos, son inestables e inseguros.

5. CONSTRUCCIÓN NUEVA : El establecimiento evidencia la falta de instalaciones y ambientes escolares (Describe claramente la necesidad, indicando el motivo, el tipo y número de espacios requeridos)

Cerramiento, Cocina-Comedor, Cancha Multiple.

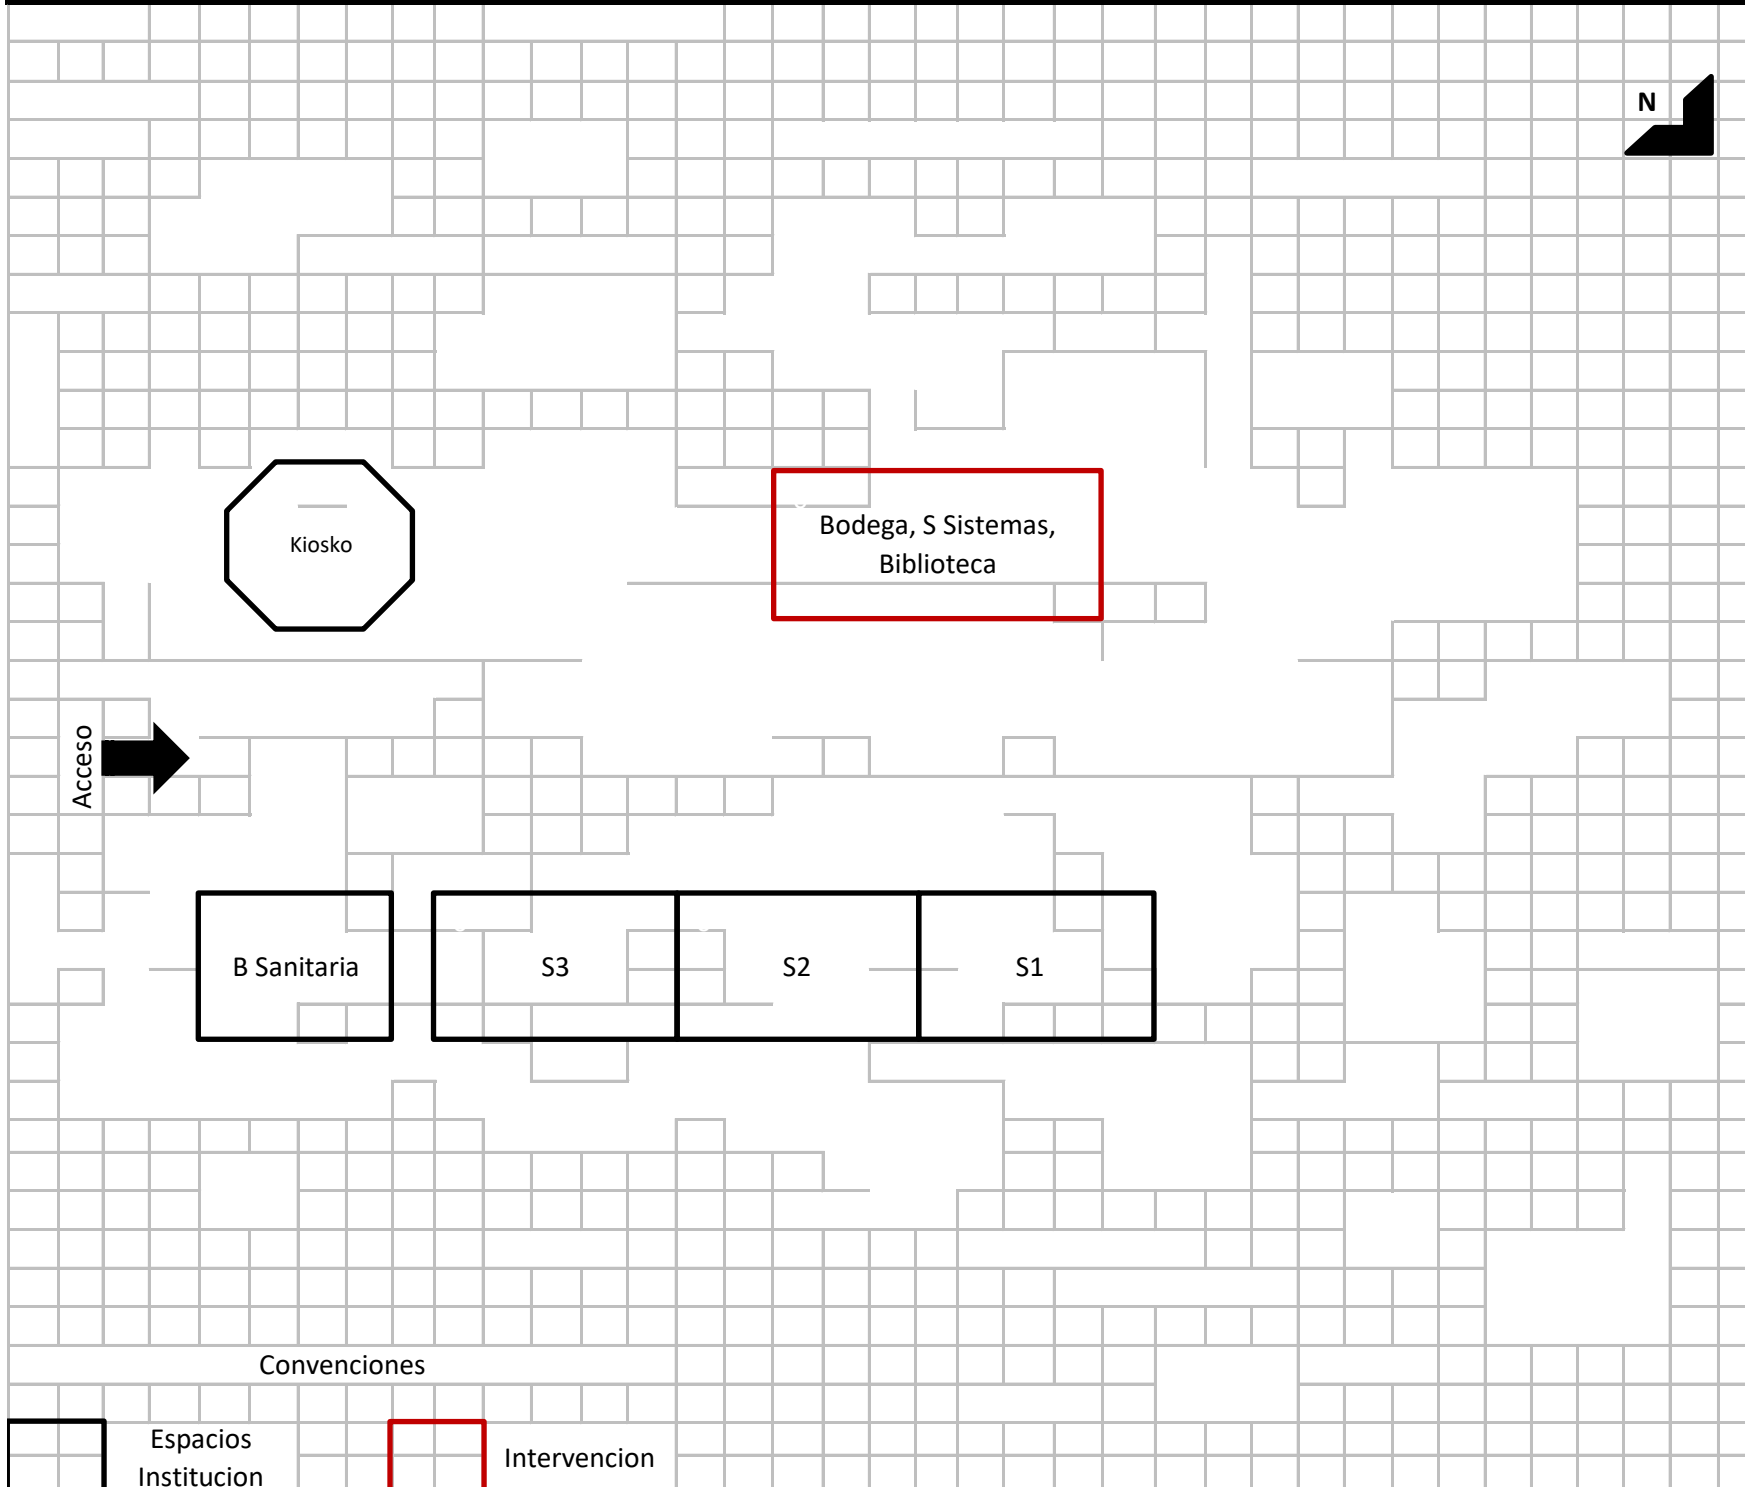

Convenciones


Espacios Institucion
 Intervencion

- Debe tener en cuenta en el esquema los siguientes aspectos:
1. Ubicación de elementos hidráulicos y sanitarios :indicar: ubicación de acometida hidraulica y diámetro - tanques de reserva y su dimensión.
 2. Ubicación de elementos eléctricos: indicar ubicación del transformador - contador - tablero eléctrico - planta eléctrica.

IV. CONTACTOS

Acompañamiento por parte del MEN			
Nombre:		Firma	
Email:		C.C.	
Teléfono:			
Acompañamiento de la OIM:			
Nombre:	Andres Camilo Fontalvo Caicedo	Firma	Andres Fontalvo
Email:	arqandrescaicedo@gmail.com	Cargo:	Arquitecto
Teléfono:	3102494343		
Acompañamiento de la Institución Educativa/Secretaria de Educación/Alcaldia Municipal.			
Nombre:		Firma	
Email:		Cargo:	
Teléfono:			
Acompañamiento adicional por la Institución Educativa/Secretaria de Educación/Alcaldia Municipal.			
Nombre:		Firma	
Email:		Cargo:	
Teléfono:			

V. REGISTRO FOTOGRÁFICO : Identificar las áreas afectadas, cuando requiera demolición o reposición o mejoramiento

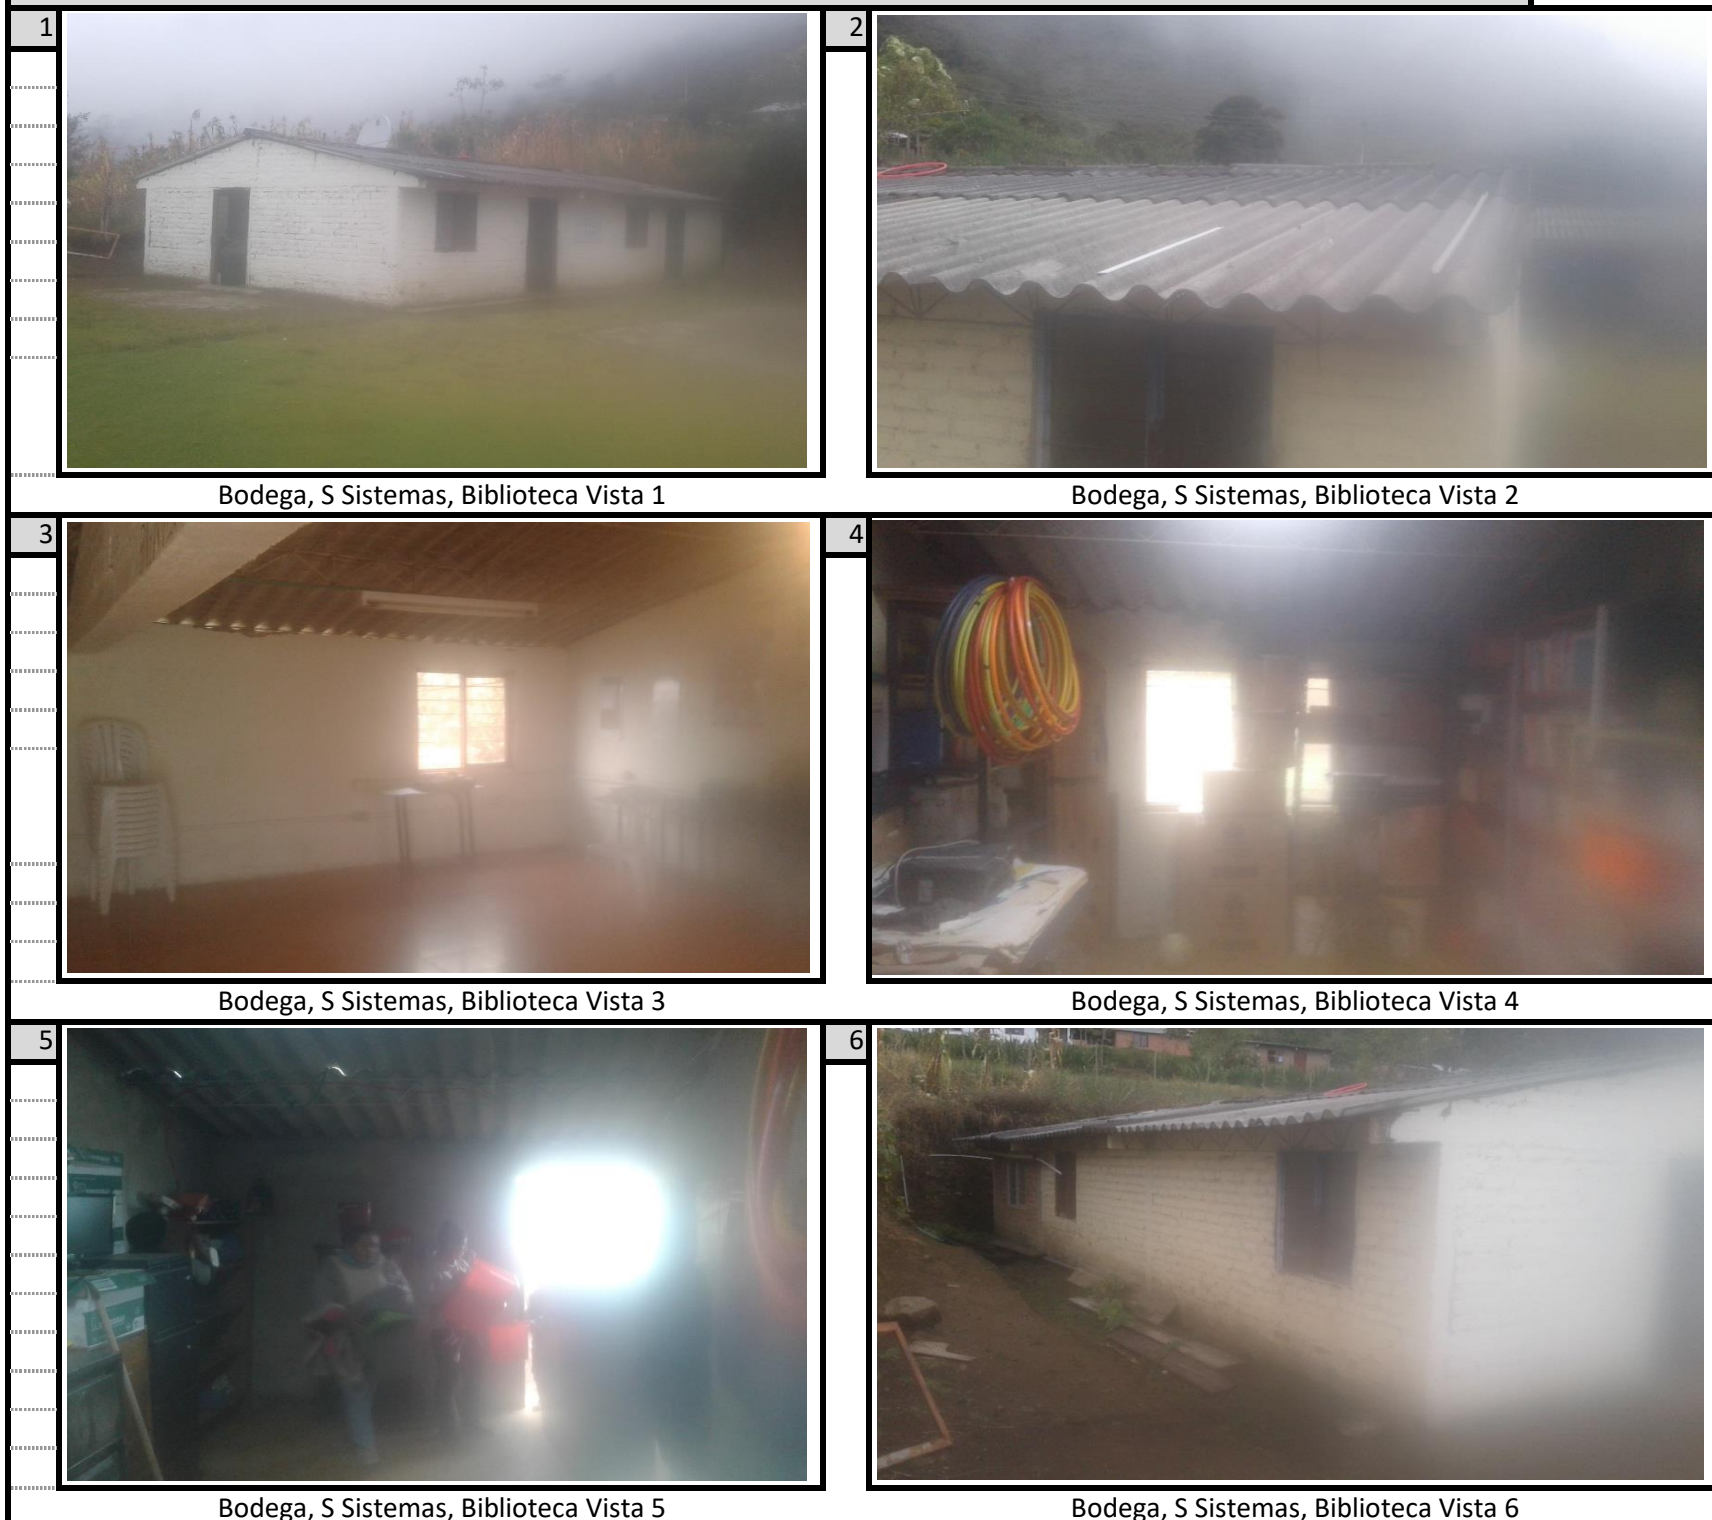

VI. CONDICIONES DEL PREDIO PARA TENER EN CUENTA EN EL PRESUPUESTO

Acceso al predio					Distancia en km desde el casco urbano	18 Km del ie a Jambaloy 40 km de jambalo a piendamó
<input checked="" type="checkbox"/> Vehicular	<input type="checkbox"/> Peatonal	<input type="checkbox"/> Fluvial	<input type="checkbox"/> Marítima	Otro: _____		

El predio cuenta con servicios de:

Agua SI NO Luz SI NO Gas SI NO Alcantaril SI NO Tel. SI No

Se requiere realizar demoliciones SI NO _____ M2 Material predominante _____

OBSERVACIONES Y RECOMENDACIONES (Relacione aquí todo lo que considere importante como parte del diagnóstico)

La interventoría ha revisado el diagnóstico y lo encuentra ajustado a los requerimientos del programa; se establecen las necesidades inmediatas en mantenimiento preventivo y correctivo. El presupuesto establece el costo adecuado de su mejoramiento.