

DIAGNÓSTICO CONSTRUCCIÓN DE INFRAESTRUCTURA EDUCATIVA

I. INFORMACIÓN GENERAL DEL ESTABLECIMIENTO EDUCATIVO

NOMBRE DE LA INSTITUCIÓN EDUCATIVA:	CENTRO EDUCATIVO INDIGENA AWA VERDE												
CODIGO DANE INSTITUCIÓN EDUCATIVA:	252835006343												
NOMBRE DE LA SEDE EDUCATIVA:	VIOLIN ARENAL												
CODIGO DANE DE LA SEDE EDUCATIVA:	252835007072												
Dirección/ Municipio:	SAN ANDRES DE TUMACO					Departamento			NARIÑO				
FECHA DE VISITA	DIA	5	MES	8	AÑO	2018	JORNADAS	MAÑANA	X	TARDE		NOCHE	

COORDENADAS GEOGRAFICAS (GPS)	X:	1°17'06.0"N										
	Y:	78°15'04.5"W										

RECTOR:	MARTHA LUCIA ORTIZ					URBANA		RURAL	X				
---------	--------------------	--	--	--	--	--------	--	-------	---	--	--	--	--

E-mail:	ainkipi@gmail.com					TELÉFONO:	3178530640					
---------	--	--	--	--	--	-----------	------------	--	--	--	--	--

* La I.E. dispone de predio con certificado de libertad y tradición, escritura a nombre de la I.E. o del Municipio ó resolución de adjudicación de etnias indígenas o afrocolombianos.	SI	<input type="checkbox"/>	Tipo de doc.:									
	NO	<input checked="" type="checkbox"/>	No del doc.:									
Anexa documento:	SI	<input type="checkbox"/>	NO	<input type="checkbox"/>								

El predio o el inmueble donde se ubica el establecimiento educativo se encuentra en un terreno estable y no genera ningún tipo de riesgo para los estudiantes: SI NO

* En caso de que la respuesta sea **NO** indique a continuación porque:

<input type="checkbox"/> Deslizamiento	<input type="checkbox"/> Receptor de Deslizamiento	<input type="checkbox"/> Zona Pantanosa	<input type="checkbox"/> Problemas estructurales
<input type="checkbox"/> Inundación	<input type="checkbox"/> Relleno Sanitario	<input type="checkbox"/> Zona de protección	<input type="checkbox"/> otro, ¿Cuál?

Amplie si considera : _____

II. INFORMACIÓN BASE (DATOS DE MATRICULA DE LA MAYOR JORNADA)	GRADO	No. NIÑOS	No. NIÑAS	GRADO	No. NIÑOS	No. NIÑAS	GRADO	No. NIÑOS	No. NIÑAS	No. ADULTOS	
	PREJARDIN		3	2	PRIMERO	6	6	SEXTO			Adultos Mujeres
JARDIN				SEGUNDO	9	6	SÉPTIMO			Adultos hombres	
TRANSICIÓN				TERCERO	2	3	OCTAVO			TOTAL	
				CUARTO	3	9	NOVENO			TOTAL ESTUDIANTES EN EL ESTABLECIMIENTO EDUCATIVO	
				QUINTO	2	3	DECIMO				
ESTUDIANTES							ONCE			54	
TOTAL		3	2	TOTAL	22	27	TOTAL	0	0		

II. INFORMACIÓN DE LA INFRAESTRUCTURA EXISTENTE

No. DE AULAS	1	BIBLIOTECA	<input type="checkbox"/>	LABORATORIO	<input type="checkbox"/>	otro, Cual?
No. BATERIA SANITARIA	1	No. De aparatos	2	COMEDOR	<input type="checkbox"/>	
				INTERNADO	<input type="checkbox"/>	

III. NECESIDADES DE MEJORAMIENTO DE LA INFRAESTRUCTURA EXISTENTE

Nota: (De la siguiente relación de actividades, si el establecimiento lo requiere, relacione su Ubicación, cantidad, Unidad, Medidas y el Material estimado, de lo contrario indique /)

1. AGUA Y SANEAMIENTO BÁSICO : El establecimiento requiere:

A. TANQUE ALMACENAMIENTO AGUA:	Ubicación:	B/SANITARIA	Cant	2	UND	UND	Medidas	1000LT	Material	PLASTICO
B. TUBERIA HIDRÁULICA Y ACCESORIOS:	Ubicación:	B/SANITARIA	Cant	18	UND	ML	Medidas	1/2"	Material	PVC
C. POZO SÉPTICO:	Ubicación:	B/SANITARIA	Cant	1	UND	UND	Medidas	2*2*3	Material	MAMPOSTERIA
D. TUBERIA SANITARIA Y ACCESORIOS:	Ubicación:	B/SANITARIA	Cant	32	UND	ML	Medidas	4"	Material	PVC
E. CAJAS DE INSPECCIÓN:	Ubicación:		Cant		UND		Medidas		Material	
F. CANAL Y BANTES AGUAS LLUVIAS:	Ubicación:	B/SANITARIA	Cant	23	UND	ML	Medidas		Material	BAJANTE TIPO AMAZONAS CON ACCESORIOS
G. Otro	Ubicación:		Cant		UND		Medidas		Material	


2. MANTENIMIENTO CORRECTIVO: El establecimiento requiere:										
A. REPOSICIÓN DE TEJA:	Ubicación	salones	Cant	180,2	UND	m2	Medidas		Material	TERMOACUSTICA
B. REPOSICIÓN ESTRUCTURA CUBIERTA:	Ubicación	SALONES	Cant	109	UND	ML	Medidas	4*2"	Material	VIGA EN MADERA DE 4*2"
C. REPOSICIÓN DE SANITARIO	Ubicación	B/SANITARIA	Cant	2	UND	UND	Medidas		Material	
D. REPOSICIÓN DE LAVAMOS	Ubicación	B/SANITARIA	Cant	2	UND	UND	Medidas		Material	
E. REPOSICIÓN DE ORINAL	Ubicación		Cant		UND		Medidas		Material	
F. REPOSICIÓN DE MESÓN	Ubicación	B/SANITARIA	Cant	1	UND	UND	Medidas	1,2	Material	CONCRETO
G. REPOSICIÓN DE MURO	Ubicación	SALONES	Cant	38,4	UND	M2	Medidas	48X0,8	Material	LADRILLO LIMPIO
H. REPOSICIÓN ENCHAPE PARED	Ubicación	B/SANITARIA	Cant	10	UND	M2	Medidas	5X2	Material	
I. REPOSICIÓN ENCHAPE PISO	Ubicación	SALONES	Cant	1612	UND	M2	Medidas	9X15	Material	CERAMICA
J. REPOSICIÓN POSETA LAVATRAPEROS	Ubicación		Cant		UND		Medidas		Material	
K. REPOSICIÓN DE PUERTAS:	Ubicación	BATERIA-SALONES	Cant	2	UND	M2	Medidas	1X2,05	Material	ALUMINIO
L. REPOSICIÓN DE VENTANAS:	Ubicación		Cant		UND		Medidas		Material	
M. REPOSICIÓN DE CIELO RASO:	Ubicación		Cant		UND		Medidas		Material	
N. REPOSICIÓN DE LÁMPARAS:	Ubicación	SALONES	Cant	4	UND	UND	Medidas		Material	
Ñ. REP. INTERRUPTORES Y O TOMAS:	Ubicación	SALONES	Cant	1	UND	UND	Medidas		Material	
O. REPOSICIÓN TABLERO ELÉCTRICO:	Ubicación	SALONES	Cant	1	UND	UND	Medidas		Material	
P. INSTALACIÓN TUBERIA MT:	Ubicación	SALONES	Cant	25	UND	ML	Medidas		Material	
Q. Otro	Ubicación		Cant		UND		Medidas		Material	
R. SUMNISTRO E INSTALACIÓN DE PANEL SOLAR: (SÓLO PARA ILUMINACIÓN, INDICAR NÚMERO DE BOMBILLOS A ABASTECER)										
SUMINISTRO DE PANEL SOLAR DEBIDO A LA FALTA DEL SERVICIO ELECTRICO PARA 6 BOMBILLOS										

3. MANTENIMIENTO PREVENTIVO : El establecimiento requiere:										
A. PAÑETE MURO M2:	Ubicación		Cant		UND		Medidas		Material	
B. VINILO SOBRE MURO 2 MANOS:	Ubicación	SALON	Cant	65	UND	M2	Medidas		Material	
C. KORAZA SOBRE MURO 2 MANOS:	Ubicación	SALON	Cant	110	UND	M2	Medidas		Material	
D. IMPERMEABILIZACIÓN MUROS	Ubicación		Cant		UND		Medidas		Material	
E. IMPERMEABILIZACIÓN PLACAS:	Ubicación		Cant		UND		Medidas		Material	
F. CAMBIO DE GRIFERIA:	Ubicación	B/SANITARIA	Cant	4	UND	UND	Medidas		Material	
G. Otro: Cual?	Ubicación		Cant		UND		Medidas		Material	

4. DOTACIÓN DE MOBILIARIO: (Si no existe el elemento o esta en avanzado estado de deterioro*)El establecimiento requiere:										
A. TABLERO:	Deterioro	X	No existe		Cantidad	3				
B. PUESTO PARA DOCENTE (MESA Y SILLA):	Deterioro		No existe		Cantidad					
C. PUESTO UNIPERSONAL ALUMNO (MESA Y SILLA):	Deterioro		No existe		Cantidad					
D. MUEBLE DE ALMACENAMIENTO:	Deterioro		No existe		Cantidad					
E. TANDEM DE CANECAS:	Deterioro		No existe		Cantidad					

* Estado de deterioro: Faltan piezas al mobiliario ejm: tornillos, piezas completas, chapas; presenta deficiencias físicas como desoldado, con filos o puntas oxidadas cortantes, fracturas o huecos, son inestables e inseguros.

5. CONSTRUCCIÓN NUEVA : El establecimiento evidencia la falta de instalaciones y ambientes escolares (Describa claramente la necesidad, indicando el motivo, el tipo y número de espacios requeridos)
SE REQUIERE LA CONSTRUCCION DE UNA BATERIA SANITARIA, SE NECESITA LA CONSTRUCCION DE PLACA EN CONCRETO SIMPLE PARA EL PISO DEL SALON DADO QUE ACTUALMENTE SE ENCUENTRA EN BARRO

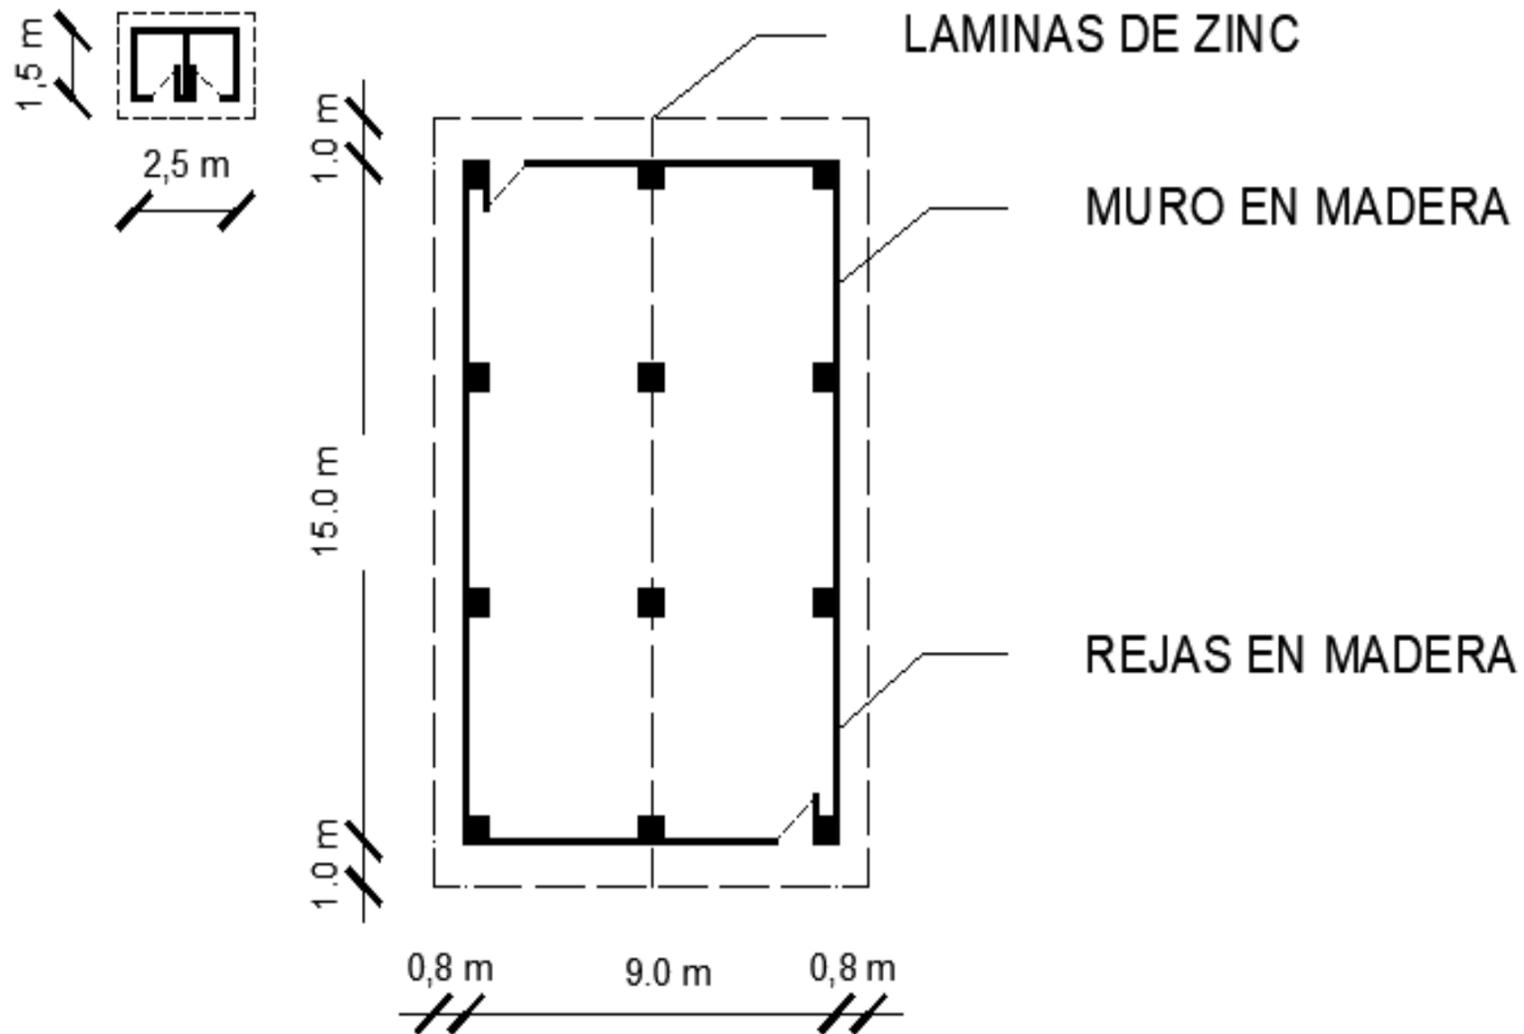

Debe tener en cuenta en el esquema los siguientes aspectos:

1. Ubicación de elementos hidráulicos y sanitarios :indicar: ubicación de acometida hidraulica y diámetro - tanques de reserva y su dimensión.
2. Ubicación de elementos eléctricos: indicar ubicación del transformador - contador - tablero eléctrico - planta eléctrica.

IV. CONTACTOS

Acompañamiento por parte del MEN

Nombre:	ABRAHAM YELA GARCIA	Firma	
Email:	abrahhan@hotmail.com	C.C.	1086724434
Teléfono:	3218726444		

Acompañamiento de la OIM:


Nombre:		Firma	
Email:		Cargo:	
Teléfono:			

Acompañamiento de la Institución Educativa/Secretaria de Educación/Alcaldia Municipal.

Nombre:	MARTHA LUCIA ORTIZ	Firma	
Email:		Cargo:	DIRECTOR
Teléfono:	3178530640		

Acompañamiento adicional por la Institución Educativa/Secretaria de Educación/Alcaldia Municipal.

Nombre:		Firma	
Email:		Cargo:	
Teléfono:			

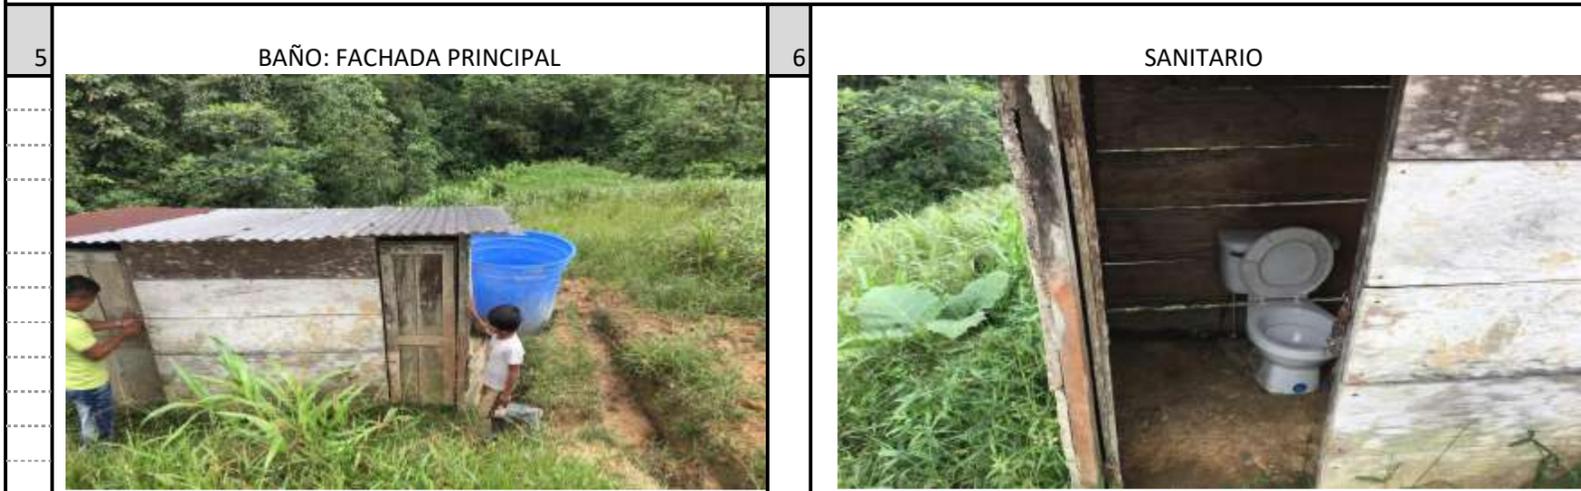

VI. CONDICIONES DEL PREDIO PARA TENER EN CUENTA EN EL PRESUPUESTO

Acceso al predio
 Vehicular Peatonal Fluvial Marítima Otro: _____
 Distancia en km desde el casco urbano 88VEH + 40 PEATONAL = 128 KM

El predio cuenta con servicios de: https://scontent.feoh3-1.fna.fbcdn.net/v/t1.15752-9/38864126_2

Agua SI NO Luz SI NO Gas SI NO Alcantarill SI NO Tel. SI NO

Se requiere realizar demoliciones SI NO _____ M2 Material predominante _____

OBSERVACIONES Y RECOMENDACIONES (Relacione aquí todo lo que considere importante como parte del diagnóstico)

PARA TRANSPORTAR EL MATERIALES HASTA EL SITIO SE REALIZA 4 HORAS POR MEDIO DE TROCHAS A HOMBRO. LA COMUNIDAD INDIGENA SE ENCARGA DE TRANSPORTA POR MEDIO DE MINGAS. SIM EMBARGO TOCA RECONOCERLE LO DE LA COMIDA Y REFRIGERIO YA QUE CAMINANDO SE GASTAN 6,5 HORAS

SE REQUIERE BATERIA SANITARIA Y AULA NUEVA

LA SEDE SE ENCUENTRA A 88 KM DE TUMACO POR LA VIA PANAMERICANA, PARA LUEGO TOMAR UNA TROCHA MAS O MENOS 5 HORAS
