

DIAGNÓSTICO CONSTRUCCIÓN DE INFRAESTRUCTURA EDUCATIVA

I. INFORMACIÓN GENERAL DEL ESTABLECIMIENTO EDUCATIVO

NOMBRE DE LA INSTITUCIÓN EDUCATIVA:		Institucion Educativa La Esperanza													
CODIGO DANE INSTITUCIÓN EDUCATIVA:		219698000483													
NOMBRE DE LA SEDE EDUCATIVA:		Sede Palomera													
CODIGO DANE DE LA SEDE EDUCATIVA:		219698000483													
Dirección/ Municipio:		Vereda La Palomera				Departamento			Santander de Quilichao						
FECHA DE VISITA	DIA	8	MES	8	AÑO	2018	JORNADAS	MAÑANA	<input checked="" type="checkbox"/>	TARDE	<input type="checkbox"/>	NOCHE	<input type="checkbox"/>	07:00 am a 9:00am	
COORDENADAS GEOGRAFICAS (GPS)					X:	N 2°57'22,8348''									
					Y:	W 76°25'31,7136''									
RECTOR:	Jaime Lopez Arias						URBANA	<input type="checkbox"/>	RURAL	<input checked="" type="checkbox"/> 45 min de la cebecera urbana de Santander de quilichao (via sin pavimento) y a 1:30 horas de popayan cauca					
E-mail:	jalaw@gmail.com						TELÉFONO:	311 705 6729							
* La I.E. dispone de predio con certificado de libertad y tradición, escritura a nombre de la I.E. o del Municipio ó resolución de adjudicación de etnias indígenas o afrocolombianos.		SI	<input checked="" type="checkbox"/>	NO	<input type="checkbox"/>	Tipo de doc.:		Escrituras Publicas							
						No del doc. :		351 de Santander							
		Anexa documento:		SI	<input checked="" type="checkbox"/>	NO	<input type="checkbox"/>								

El predio o el inmueble donde se ubica el establecimiento educativo se encuentra en un terreno estable y no genera ningún tipo de riesgo para los estudiantes: SI NO

* En caso de que la respuesta sea **NO** indique a continuación porque:

<input type="checkbox"/> Deslizamiento	<input type="checkbox"/> Receptor de Deslizamiento	<input type="checkbox"/> Zona Pantanosa	<input type="checkbox"/> Problemas estructurales
<input type="checkbox"/> Inundación	<input type="checkbox"/> Relleno Sanitario	<input type="checkbox"/> Zona de protección	<input type="checkbox"/> otro, ¿Cuál?

Amplie si considera : _____

II. INFORMACIÓN BASE (DATOS DE MATRICULA DE LA MAYOR JORNADA)	GRADO	No. NIÑOS	No. NIÑAS	GRADO	No. NIÑOS	No. NIÑAS	GRADO	No. NIÑOS	No. NIÑAS	No. ADULTOS	
	PREJARDIN		0	0	PRIMERO	5	4	SEXTO	15	15	Adultos Mujeres
JARDIN		0	0	SEGUNDO	5	9	SÉPTIMO	6	10	Adultos hombres	0
TRANSICIÓN		3	6	TERCERO	5	7	OCTAVO	12	10	TOTAL	0
				CUARTO	6	7	NOVENO	7	8	TOTAL ESTUDIANTES EN EL ESTABLECIMIENTO EDUCATIVO	
				QUINTO	0	5	DECIMO	7	6		
ESTUDIANTES							ONCE	6	7	171 Estudiantes	
TOTAL		3	6	TOTAL	21	32	TOTAL	53	56		

II. INFORMACIÓN DE LA INFRAESTRUCTURA EXISTENTE

No. DE AULAS	11	BIBLIOTECA	No	LABORATORIO	No	otro, Cual?	
No. BATERIA SANITARIA	3	No. De aparatos	15	COMEDOR	Si	INTERNADO	No

III. NECESIDADES DE MEJORAMIENTO DE LA INFRAESTRUCTURA EXISTENTE

Nota: (De la siguiente relación de actividades, si el establecimiento lo requiere, relacione su Ubicación, cantidad, Unidad, Medidas y el Material estimado, de lo contrario indique /)

1. AGUA Y SANEAMIENTO BÁSICO : El establecimiento requiere:

Actividad	Ubicación	Cant:	UND:	Medidas	Material
A. TANQUE ALMACENAMIENTO AGUA:	N.A				
B. TUBERIA HIDRÁULICA Y ACCESORIOS:	N.A				
C. POZO SÉPTICO:	N.A				
D. TUBERIA SANITARIA Y ACCESORIOS:	N.A				
E. CAJAS DE INSPECCIÓN:	N.A				
F. CANAL Y BANTES AGUAS LLUVIAS:	N.A				
G. Otro					

2. MANTENIMIENTO CORRECTIVO: El establecimiento requiere:

A. REPOSICIÓN DE TEJA:	Ubicación:	COMEDOR	Cant:	149,5	UND:	m2	Medidas	7x21,35	Material	pvc tipo forte
B. REPOSICIÓN ESTRUCTURA CUBIERTA:	Ubicación:	COMEDOR	Cant:	431	UND:	kg	Medidas	21,55x2,5x8	Material	perfil acero phr acesco
C. REPOSICIÓN DE SANITARIO	Ubicación:		Cant:		UND:		Medidas		Material	
D. REPOSICIÓN DE LAVAMOS	Ubicación:		Cant:		UND:		Medidas		Material	
E. REPOSICIÓN DE ORINAL	Ubicación:		Cant:		UND:		Medidas		Material	
F. REPOSICIÓN DE MESÓN	Ubicación:		Cant:		UND:		Medidas		Material	
G. REPOSICIÓN DE MURO	Ubicación:	COMEDOR	Cant:	13,6	UND:	m2	Medidas	12,40+1,20	Material	bloque arcilla #5
H. REPOSICIÓN ENCHAPE PARED	Ubicación:		Cant:		UND:		Medidas		Material	
I. REPOSICIÓN ENCHAPE PISO	Ubicación:	COMEDOR	Cant:	22,5	UND:	m2	Medidas	4,50x5,0	Material	ceramica piso trafico comercial
J. REPOSICIÓN POSETA LAVATRAPEROS	Ubicación:		Cant:		UND:		Medidas		Material	/
K. REPOSICIÓN DE PUERTAS:	Ubicación:	COMEDOR	Cant:	4,2	UND:	m2	Medidas	2x2,1	Material	lamina coll rolled
L. REPOSICIÓN DE VENTANAS:	Ubicación:	COMEDOR	Cant:	9,9	UND:	m2	Medidas	2,15x7,80	Material	lamina coll rolled
M. REPOSICIÓN DE CIELO RASO:	Ubicación:		Cant:		UND:		Medidas		Material	/
N. REPOSICIÓN DE LÁMPARAS:	Ubicación:	COMEDOR	Cant:	8	UND:	und	Medidas	4+2+2	Material	carcasa pvc tubo fluorescente
Ñ. REP. INTERRUPTORES Y O TOMAS:	Ubicación:	COMEDOR	Cant:	13	UND:	und	Medidas	8+5	Material	carcasa pvc
O. REPOSICIÓN TABLERO ELÉCTRICO:	Ubicación:		Cant:		UND:		Medidas		Material	/
P. INSTALACIÓN TUBERIA MT:	Ubicación:	COMEDOR	Cant:	51,2	UND:	ml	Medidas	23,20+28	Material	tubo de 1/2" galvanizado
Q. Otro LAVAPLATOS	Ubicación:	COMEDOR	Cant:	1	UND:	und	Medidas	1	Material	acero inoxidable
R. SUMINISTRO E INSTALACIÓN DE PANEL SOLAR: (SÓLO PARA ILUMINACIÓN, INDICAR NÚMERO DE BOMBILLOS A ABASTECER)										

3. MANTENIMIENTO PREVENTIVO : El establecimiento requiere:

A. PAÑETE MURO M2:	Ubicación:	COMEDOR	Cant:	47,2	UND:	m2	Medidas	19,20+28,03	Material	mortero 1:4
B. VINILO SOBRE MURO 2 MANOS:	Ubicación:	COMEDOR	Cant:	164,9	UND:	m2	Medidas	138,66+26,23	Material	vinilo interior tipo 1
C. KORAZA SOBRE MURO 2 MANOS:	Ubicación:	COMEDOR	Cant:	115,24	UND:	m2	Medidas	103,04+12,20	Material	vinilo exterior tipo 1
D. IMPERMEABILIZACIÓN MUROS	Ubicación:		Cant:		UND:		Medidas		Material	/
E. IMPERMEABILIZACIÓN PLACAS:	Ubicación:		Cant:		UND:		Medidas		Material	
F. CAMBIO DE GRIFERIA:	Ubicación:		Cant:		UND:		Medidas		Material	
G. Otro: Cual?	Ubicación:		Cant:		UND:		Medidas		Material	

4. DOTACIÓN DE MOBILIARIO: (Si no existe el elemento o esta en avanzado estado de deterioro*) El establecimiento requiere:


A. TABLERO:	Deterioro		No existe		Cantidad	8
B. PUESTO PARA DOCENTE (MESA Y SILLA):	Deterioro		No existe		Cantidad	6
C. PUESTO UNIPERSONAL ALUMNO (MESA Y SILLA):	Deterioro		No existe		Cantidad	80
D. MUEBLE DE ALMACENAMIENTO:	Deterioro		No existe		Cantidad	10
E. TANDEM DE CANECAS:	Deterioro		No existe		Cantidad	11

* Estado de deterioro: Faltan piezas al mobiliario ejm: tornillos, piezas completas, chapas; presenta deficiencias físicas como desoldado, con filos o puntas oxidadas cortantes, fracturas o huecos, son inestables e inseguros.

5. CONSTRUCCIÓN NUEVA : El establecimiento evidencia la falta de instalaciones y ambientes escolares (Describe claramente la necesidad, indicando el motivo, el tipo y número de espacios requeridos)

Aulas de Clase, Biblioteca, Laboratorios.

N

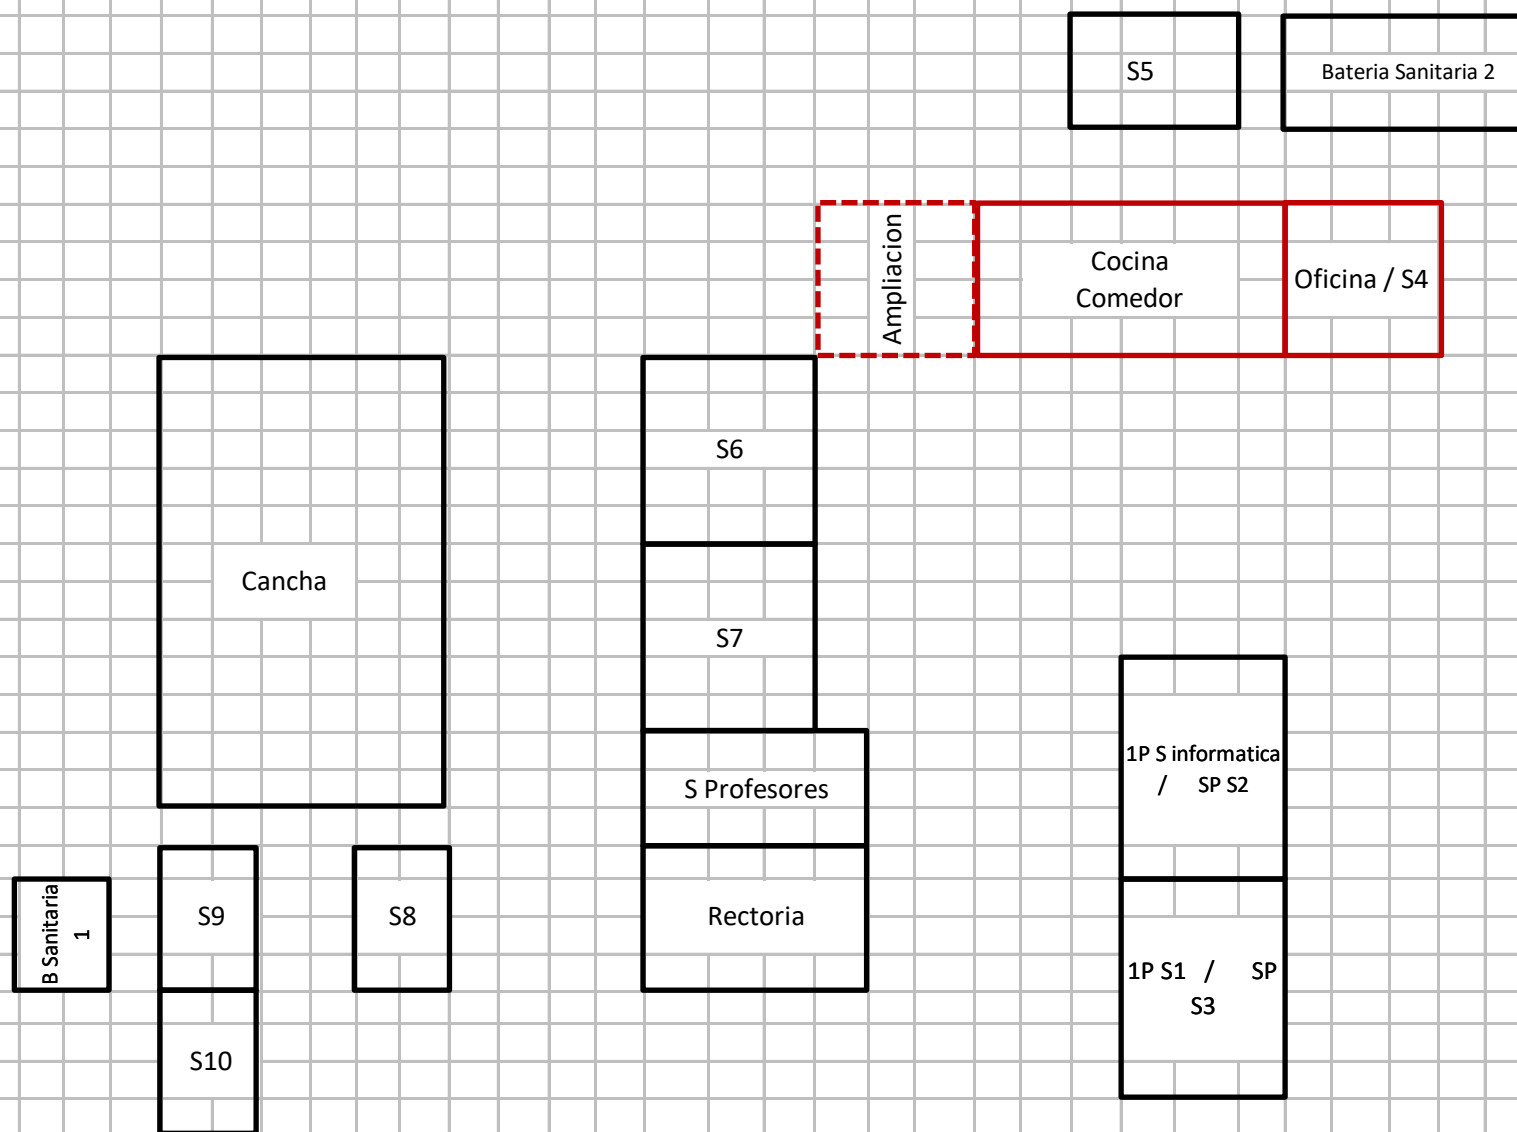

Convenciones



Acceso

Espacios Institucion
 Intervencion

Debe tener en cuenta en el esquema los siguientes aspectos:

1. Ubicación de elementos hidráulicos y sanitarios :indicar: ubicación de acometida hidraulica y diámetro - tanques de reserva y su dimensión.
2. Ubicación de elementos eléctricos: indicar ubicación del transformador - contador - tablero eléctrico - planta eléctrica.

IV. CONTACTOS

Acompañamiento por parte del MEN

Nombre: _____
 Email: _____
 Teléfono: _____

Firma
C.C.

Acompañamiento de la OIM:

Nombre: Andres Camilo Fontalvo Caicedo
 Email: argandrescaicedo@gmail.com
 Teléfono: 3102494343

Firma
Cargo:

Andres Fontalvo

Acompañamiento de la Institución Educativa/Secretaria de Educación/Alcaldia Municipal.

Nombre: _____
 Email: _____
 Teléfono: _____

Firma
Cargo:

Acompañamiento adicional por la Institución Educativa/Secretaria de Educación/Alcaldia Municipal.

Nombre: _____
 Email: _____
 Teléfono: _____

Firma
Cargo:



Cocina-Comedor Vista 1



Cocina-Comedor Vista 2



Cocina-Comedor Vista 3



Espacio Ampliacion Comedor



Oficina-S4 (Contiguo a Cocina-Comedor) Vista 1



Oficina-S4 (Contiguo a Cocina-Comedor) Vista 2

VI. CONDICIONES DEL PREDIO PARA TENER EN CUENTA EN EL PRESUPUESTO

Acceso al predio <input checked="" type="checkbox"/> Vehicular <input type="checkbox"/> Peatonal <input type="checkbox"/> Fluvial <input type="checkbox"/> Marítima <input type="checkbox"/> Otro: _____	Distancia en km desde el casco urbano	11 km de la cabecera urbana de Santander de Quilichao hasta la institucion educativa palomera. Vía en mal estado
El predio cuenta con servicios de:		
Agua SI <input checked="" type="checkbox"/> NO <input type="checkbox"/> Luz SI <input checked="" type="checkbox"/> NO <input type="checkbox"/> Gas SI <input type="checkbox"/> NO <input checked="" type="checkbox"/> Alcantarilla SI <input type="checkbox"/> NO <input checked="" type="checkbox"/> Tel. SI <input type="checkbox"/> <input checked="" type="checkbox"/>		
Se requiere realizar demoliciones SI <input type="checkbox"/> NO <input type="checkbox"/> _____ M2 Material predominante _____		

OBSERVACIONES Y RECOMENDACIONES (Relacione aquí todo lo que considere importante como parte del diagnóstico)

La interventoria ha revisado el diagnostico y lo encuentra ajustado a los requerimientos del programa; se establecen las necesidades inmediatas en mantenimiento preventivo y correctivo. El presupuesto establece el costo adecuado de su mejoramiento.