

DIAGNÓSTICO CONSTRUCCIÓN DE INFRAESTRUCTURA EDUCATIVA

I. INFORMACIÓN GENERAL DEL ESTABLECIMIENTO EDUCATIVO

NOMBRE DE LA INSTITUCIÓN EDUCATIVA:		Institucion Educativa Tecnica Kwesx Piya Yat													
CODIGO DANE INSTITUCIÓN EDUCATIVA:		219364000458													
NOMBRE DE LA SEDE EDUCATIVA:		Centro Docente Rural Mixto Ullucos													
CODIGO DANE DE LA SEDE EDUCATIVA:		219364000121													
Dirección/ Municipio:		Vereda Ullucos				Departamento		Jambalo / Cauca							
FECHA DE VISITA	DIA	13	MES	9	AÑO	2018	JORNADAS	MAÑANA		TARDE	x	NOCHE		1:30pm	
COORDENADAS GEOGRAFICAS (GPS)		X:													
		Y:													
RECTOR:	Silvio Hernando Fernandez						URBANA		RURAL	1 hora 30 min a jambalo					
E-mail:	iekwesxpiyayat@gmail.com						TELÉFONO:	3137535171							
*	La I.E. dispone de predio con certificado de libertad y tradición, escritura a nombre de la I.E. o del Municipio ó resolución de adjudicación de etnias indígenas o afrocolombianos.						SI	x	Tipo de doc.:	Resolucion de Adjudicacion					
							NO		No del doc.:						
							Anexa documento:	SI		NO	x				

El predio o el inmueble donde se ubica el establecimiento educativo se encuentra en un terreno estable y no genera ningún tipo de riesgo para los estudiantes: SI NO

* En caso de que la respuesta sea **NO** indique a continuación porque:

<input type="checkbox"/>	Deslizamiento	<input type="checkbox"/>	Receptor de Deslizamiento	<input type="checkbox"/>	Zona Pantanosa	<input type="checkbox"/>	Problemas estructurales
<input type="checkbox"/>	Inundación	<input type="checkbox"/>	Relleno Sanitario	<input type="checkbox"/>	Zona de protección	<input type="checkbox"/>	otro, ¿Cuál?

Amplie si considera : _____

II. INFORMACIÓN BASE (DATOS DE MATRICULA DE LA MAYOR JORNADA)	GRADO	No. NIÑOS	No. NIÑAS	GRADO	No. NIÑOS	No. NIÑAS	GRADO	No. NIÑOS	No. NIÑAS	No. ADULTOS	
	PREJARDIN		0	0	PRIMERO	7	9	SEXTO	0	0	Adultos Mujeres
JARDIN		0	0	SEGUNDO	8	8	SÉPTIMO	0	0	Adultos hombres	0
TRANSICIÓN		13	9	TERCERO	8	8	OCTAVO	0	0	TOTAL	0
				CUARTO	7	8	NOVENO	0	0	TOTAL ESTUDIANTES EN EL ESTABLECIMIENTO EDUCATIVO	
				QUINTO	12	11	DECIMO	0	0		
ESTUDIANTES							ONCE	0	0	108 Estudiantes	
TOTAL		13	9	TOTAL	42	44	TOTAL	0	0		

II. INFORMACIÓN DE LA INFRAESTRUCTURA EXISTENTE

No. DE AULAS	6	BIBLIOTECA	No	LABORATORIO	No	otro, Cual?
No. BATERIA SANITARIA	1	No. De aparatos	8	COMEDOR	Si	
				INTERNADO	No	

III. NECESIDADES DE MEJORAMIENTO DE LA INFRAESTRUCTURA EXISTENTE

Nota: (De la siguiente relación de actividades, si el establecimiento lo requiere, relacione su Ubicación, cantidad, Unidad, Medidas y el Material estimado, de lo contrario indique /)

1. AGUA Y SANEAMIENTO BÁSICO : El establecimiento requiere:

A. TANQUE ALMACENAMIENTO AGUA:	Ubicación	Cant	UNC	Medidas	Material
B. TUBERIA HIDRÁULICA Y ACCESORIOS:	COCINA	9,3	UNC ML	9,3	PVC
C. POZO SÉPTICO:	COCINA	1	UNC UND	1	CAMPO DE INFILTRACION
D. TUBERIA SANITARIA Y ACCESORIOS:	COCINA	30--6	UNC ML	30--6	PVC
E. CAJAS DE INSPECCIÓN:	COCINA	2	UNC UND	2	CONCRETO
F. CANAL Y BANTES AGUAS LLUVIAS:	Ubicación	Cant	UNC	Medidas	Material
G. Otro	Ubicación	Cant	UNC	Medidas	Material

2. MANTENIMIENTO CORRECTIVO: El establecimiento requiere:

A. REPOSICIÓN DE TEJA:	Ubicación	COCINA	Cant	69,1	UNC	M2	Medidas	69,1	Material	FIBROCEMENTO
B. REPOSICIÓN ESTRUCTURA CUBIERTA:	Ubicación	COCINA	Cant	191,2	UNC	KG	Medidas	191,2	Material	METALICA
C. REPOSICIÓN DE SANITARIO	Ubicación		Cant		UNC		Medidas		Material	
D. REPOSICIÓN DE LAVAMOS	Ubicación		Cant		UNC		Medidas		Material	
E. REPOSICIÓN DE ORINAL	Ubicación		Cant		UNC		Medidas		Material	
F. REPOSICIÓN DE MESÓN	Ubicación	COCINA	Cant	6,7	UNC	ML	Medidas	6,7	Material	GRANITO
G. REPOSICIÓN DE MURO	Ubicación	COCINA	Cant	68,9	UNC	M2	Medidas	68,9	Material	BLOQUE N. 5
H. REPOSICIÓN ENCHAPE PARED	Ubicación	COCINA	Cant	18	UNC	M2	Medidas	18	Material	PRIMERA CALIDAD
I. REPOSICIÓN ENCHAPE PISO	Ubicación	COCINA	Cant	36,7	UNC	M2	Medidas	36,7	Material	TIPO PESADO
J. REPOSICIÓN POSETA LAVATRAPEROS	Ubicación		Cant		UNC		Medidas		Material	
K. REPOSICIÓN DE PUERTAS:	Ubicación	COCINA	Cant	1	UNC	UND	Medidas	1	Material	COLL ROLLED
L. REPOSICIÓN DE VENTANAS:	Ubicación	COCINA	Cant	4	UNC	M2	Medidas	4	Material	COLL ROLLED
M. REPOSICIÓN DE CIELO RASO:	Ubicación		Cant		UNC		Medidas		Material	
N. REPOSICIÓN DE LÁMPARAS:	Ubicación	COCINA	Cant	4	UNC	UND	Medidas	4	Material	BAJO CONSUMO
Ñ. REP. INTERRUPTORES Y O TOMAS:	Ubicación	COCINA	Cant	7	UNC	UND	Medidas	7	Material	SENCILLO
O. REPOSICIÓN TABLERO ELÉCTRICO:	Ubicación		Cant		UNC		Medidas		Material	
P. INSTALACIÓN TUBERIA MT:	Ubicación	COCINA	Cant	37	UNC	ML	Medidas	37	Material	EMT
Q. Otro	Ubicación		Cant		UNC		Medidas		Material	
R. SUMNISTRO E INSTALACIÓN DE PANEL SOLAR: (SÓLO PARA ILUMINACIÓN, INDICAR NÚMERO DE BOMBILLOS A ABASTECER)										

3. MANTENIMIENTO PREVENTIVO : El establecimiento requiere:

A. PAÑETE MURO M2:	Ubicación	COCINA	Cant	72,8	UNC	M2	Medidas	72,8	Material	MORTERO
B. VINILO SOBRE MURO 2 MANOS:	Ubicación	COCINA	Cant	21,7	UNC	M2	Medidas	21,7	Material	3 MANOS
C. KORAZA SOBRE MURO 2 MANOS:	Ubicación		Cant		UNC		Medidas		Material	
D. IMPERMEABILIZACIÓN MUROS	Ubicación		Cant		UNC		Medidas		Material	
E. IMPERMEABILIZACIÓN PLACAS:	Ubicación		Cant		UNC		Medidas		Material	
F. CAMBIO DE GRIFERIA:	Ubicación		Cant		UNC		Medidas		Material	
G. Otro: Cual?	Ubicación		Cant		UNC		Medidas		Material	


4. DOTACIÓN DE MOBILIARIO: (Si no existe el elemento o esta en avanzado estado de deterioro*)El establecimiento requiere:

A. TABLERO:	Deterioro	x	No existe		Cantidad	3
B. PUESTO PARA DOCENTE (MESA Y SILLA):	Deterioro	x	No existe		Cantidad	4
C. PUESTO UNIPERSONAL ALUMNO (MESA Y SILLA):	Deterioro	x	No existe		Cantidad	28
D. MUEBLE DE ALMACENAMIENTO:	Deterioro	x	No existe	x	Cantidad	6
E. TANDEM DE CANECAS:	Deterioro	x	No existe	x	Cantidad	6

* Estado de deterioro: Faltan piezas al mobiliario ejm: tornillos, piezas completas, chapas; presenta deficiencias físicas como desoldado, con fillos o puntas oxidadas cortantes, fracturas o huecos, son inestables e inseguros.

5. CONSTRUCCIÓN NUEVA : El establecimiento evidencia la falta de instalaciones y ambientes escolares (Describe claramente la necesidad, indicando el motivo, el tipo y número de espacios requeridos)

Biblioteca, Cocina, Comedor, Cerramiento, Espacio Recreativo.

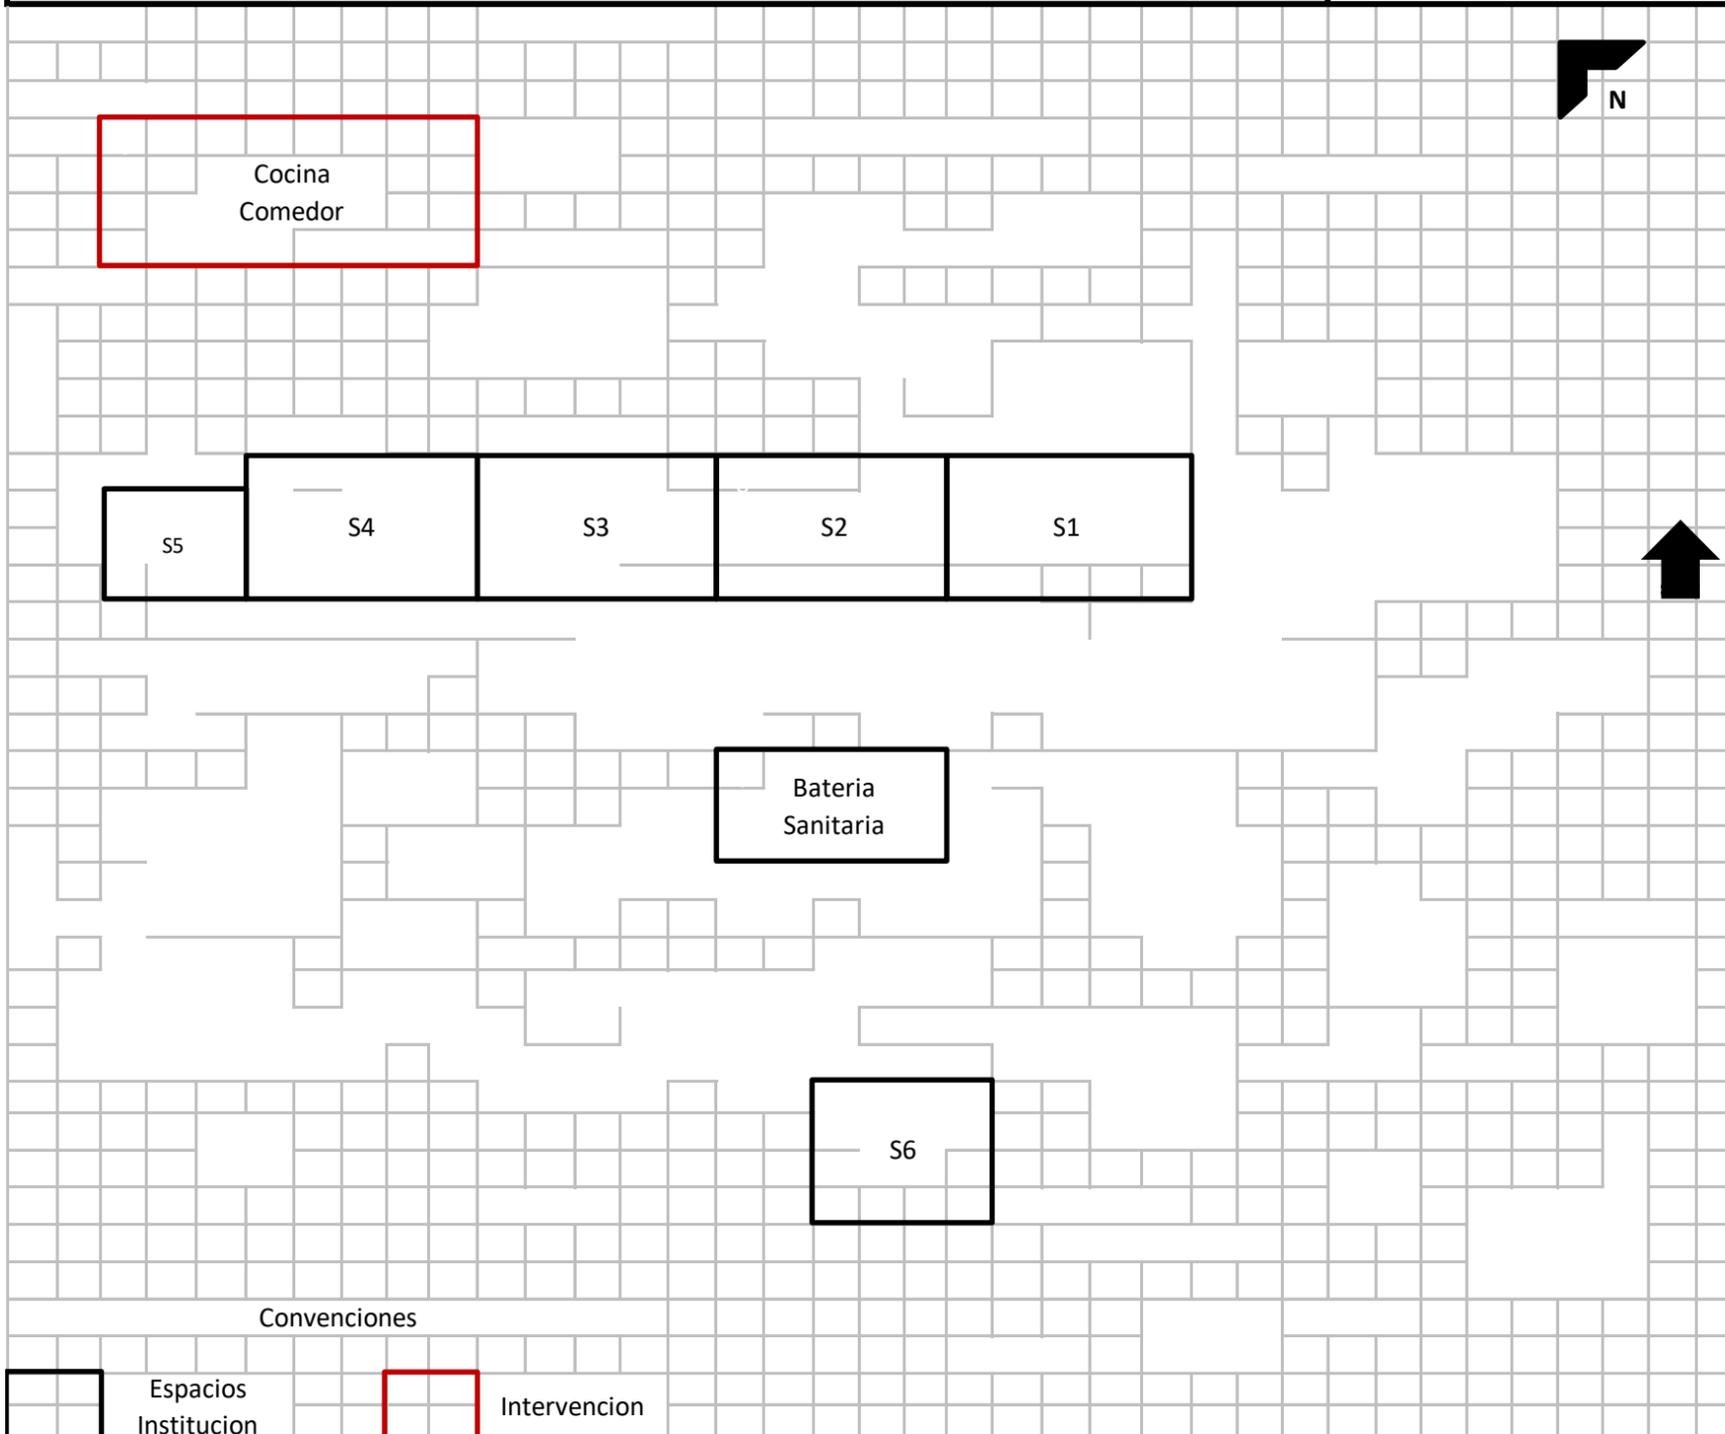

Convenciones

Espacios Institucion
 Intervencion

Debe tener en cuenta en el esquema los siguientes aspectos:

1. Ubicación de elementos hidráulicos y sanitarios :indicar: ubicación de acometida hidraulica y diámetro - tanques de reserva y su dimensión.
2. Ubicación de elementos eléctricos: indicar ubicación del transformador - contador - tablero eléctrico - planta eléctrica.

IV. CONTACTOS

Acompañamiento por parte del MEN

Nombre: _____
 Email: _____
 Teléfono: _____

Firma
 C.C.

Acompañamiento de la OIM:

Nombre: Andres Camilo Fontalvo Caicedo
 Email: argandrescaicedo@gmail.com
 Teléfono: 3102494343

Firma Andres Fontalvo
 Cargo: Arquitecto

Acompañamiento de la Institución Educativa/Secretaria de Educación/Alcaldía Municipal.


Nombre: Pablo Elio Ramos
 Email: ramosjdk10@gmail.com
 Teléfono: ##

Firma
 Cargo:

Acompañamiento adicional por la Institución Educativa/Secretaria de Educación/Alcaldía Municipal.

Nombre: Luis Ernesto Rivera
 Email: luisernestor.rivera@yahoo.es
 Teléfono: ##

Firma
 Cargo:

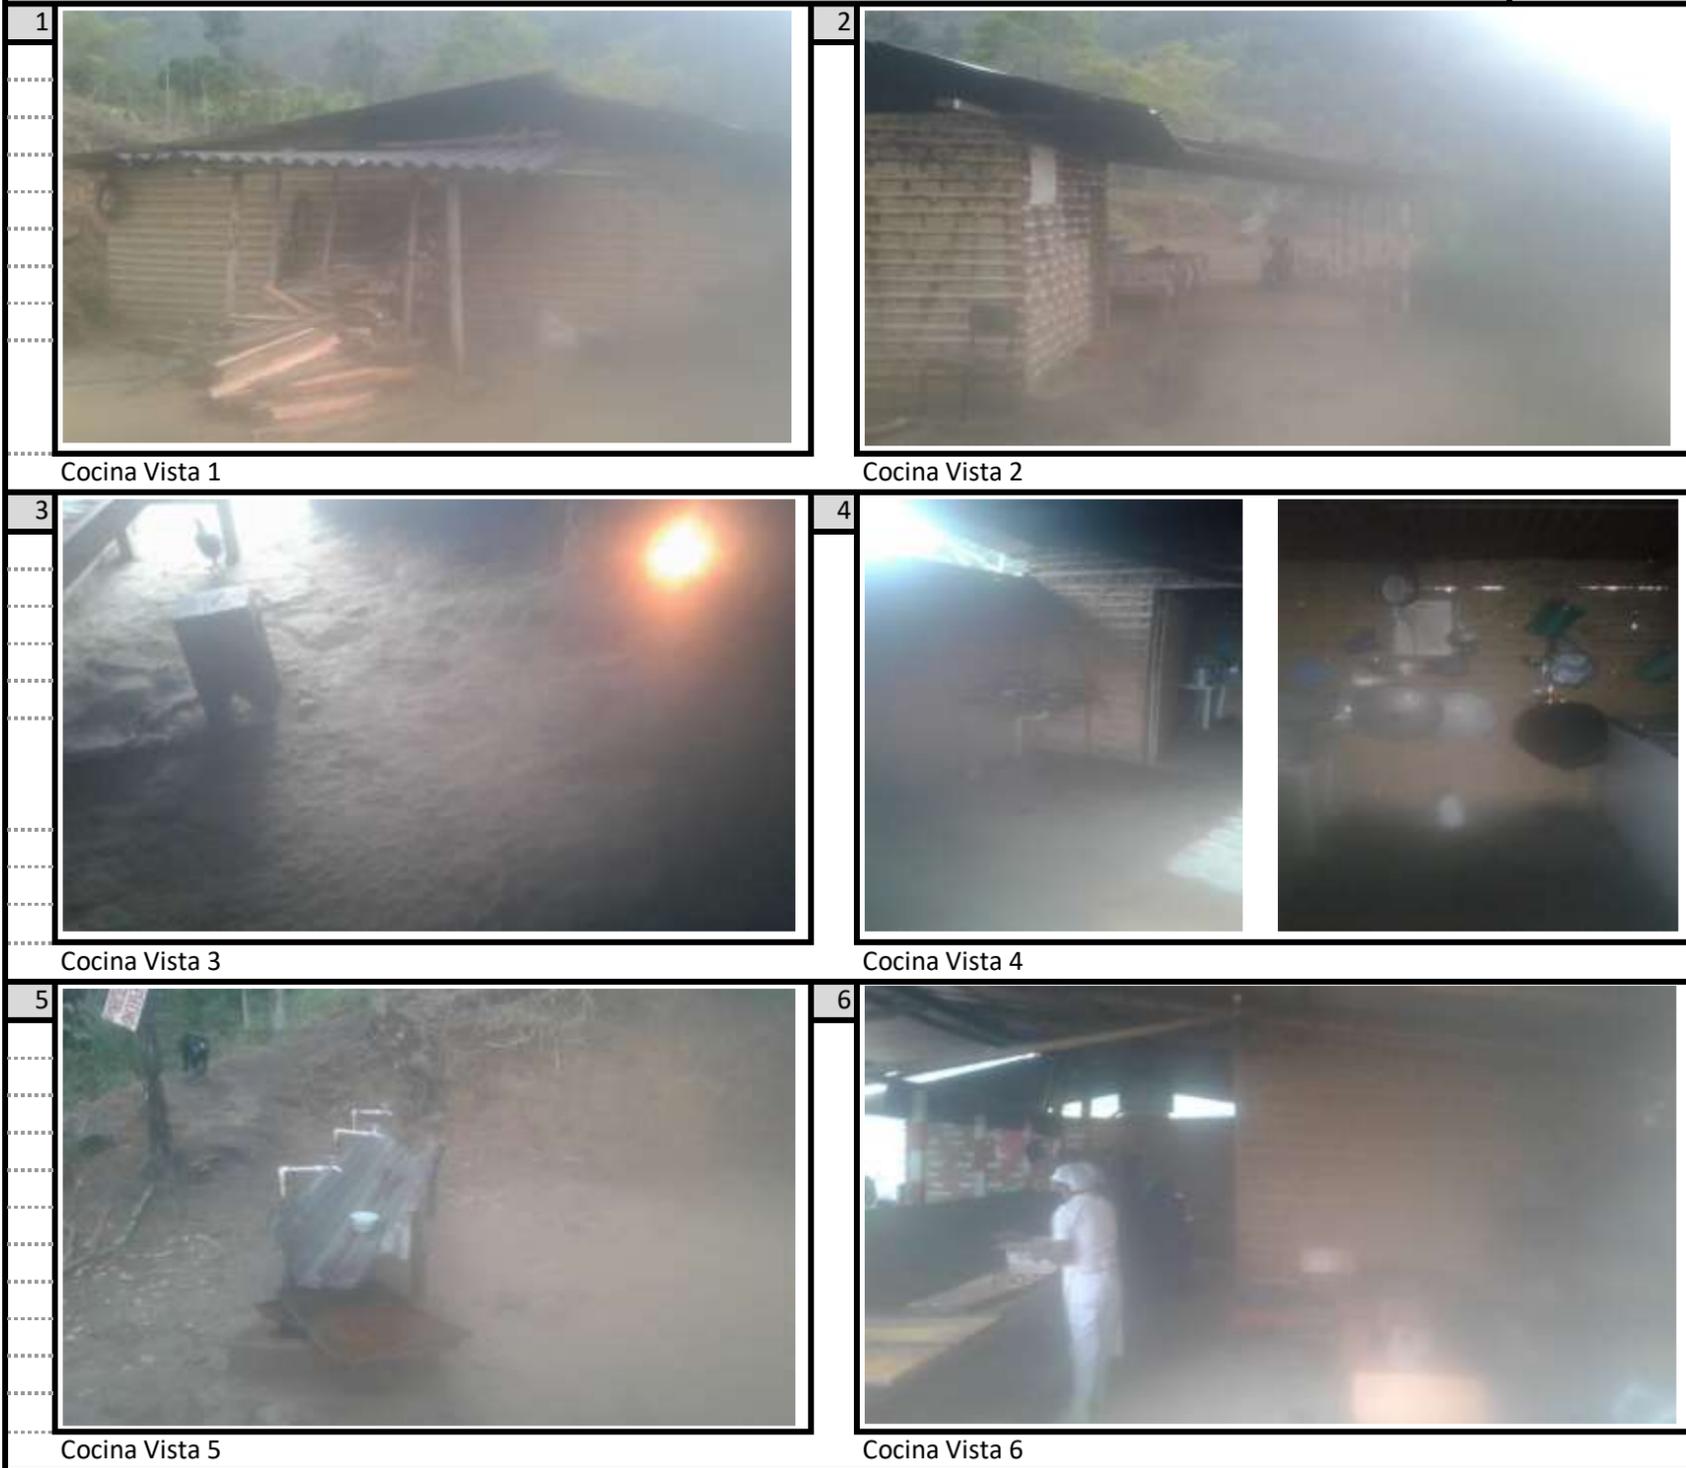

VI. CONDICIONES DEL PREDIO PARA TENER EN CUENTA EN EL PRESUPUESTO

Acceso al predio

Vehicular
 Peatonal
 Fluvial
 Marítima
 Otro: _____

Distancia en km desde el casco urbano: 22 Km a Jambalo

El predio cuenta con servicios de:

Agua SI NO
 Luz SI NO
 Gas SI NO
 Alcantaril SI NO
 Tel. SI No

Se requiere realizar demoliciones SI NO M2 Material predominante _____

OBSERVACIONES Y RECOMENDACIONES (Relacione aquí todo lo que considere importante como parte del diagnóstico)

La interventoría ha revisado el diagnóstico y lo encuentra ajustado a los requerimientos del programa; se establecen las necesidades inmediatas en mantenimiento preventivo y correctivo. El presupuesto establece el costo adecuado de su mejoramiento.